PIANTA SCAVI scala 1:200

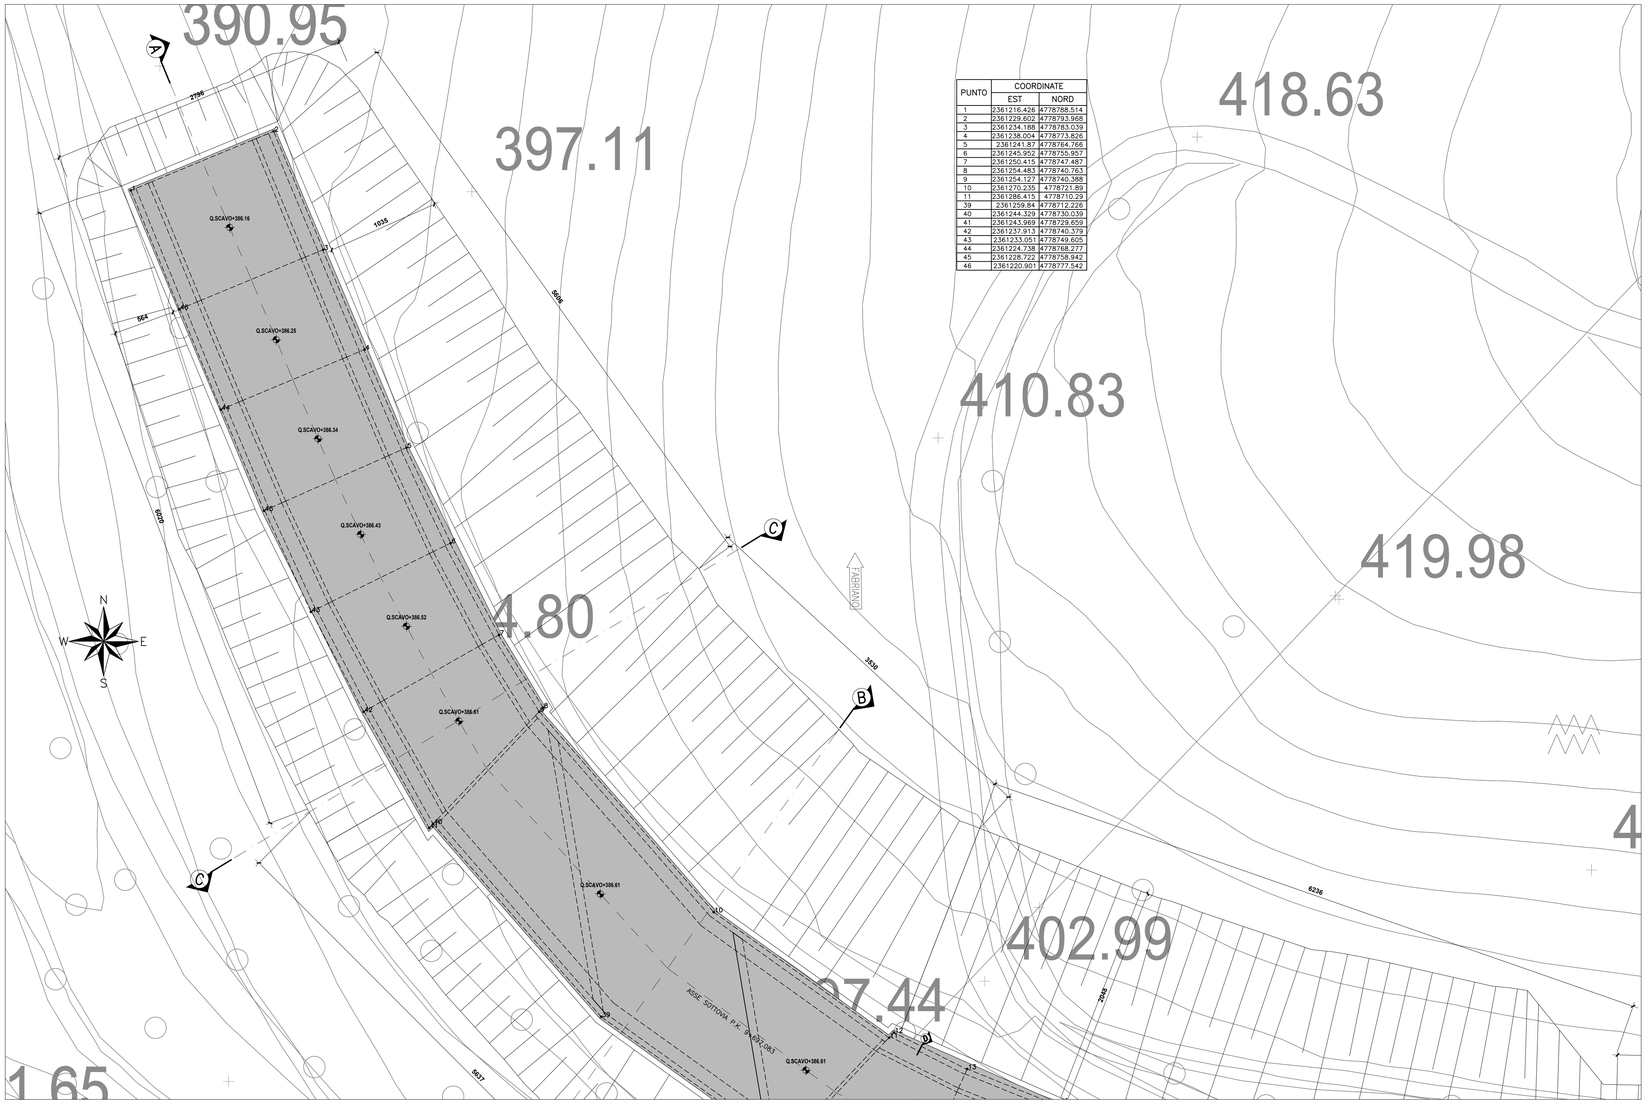

PUNTO	COORDINATE	
	EST	NORD
1	2361216.426	4778788.514
2	2361229.602	4778783.968
3	2361234.188	4778783.039
4	2361238.004	4778773.826
5	2361241.87	4778764.766
6	2361245.952	4778755.957
7	2361250.415	4778747.487
8	2361254.483	4778740.763
9	2361254.127	4778740.388
10	2361270.235	4778721.89
11	2361286.415	4778710.29
39	2361259.84	4778712.226
40	2361244.329	4778730.039
41	2361243.969	4778729.659
42	2361237.913	4778740.379
43	2361233.051	4778749.605
44	2361224.738	4778768.277
45	2361228.722	4778758.942
46	2361220.901	4778777.542

SEZIONE B-B scala 1:200

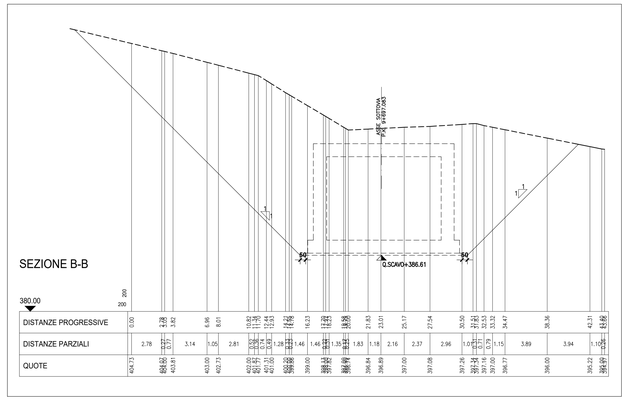









SEZIONE A-A scala 1:200

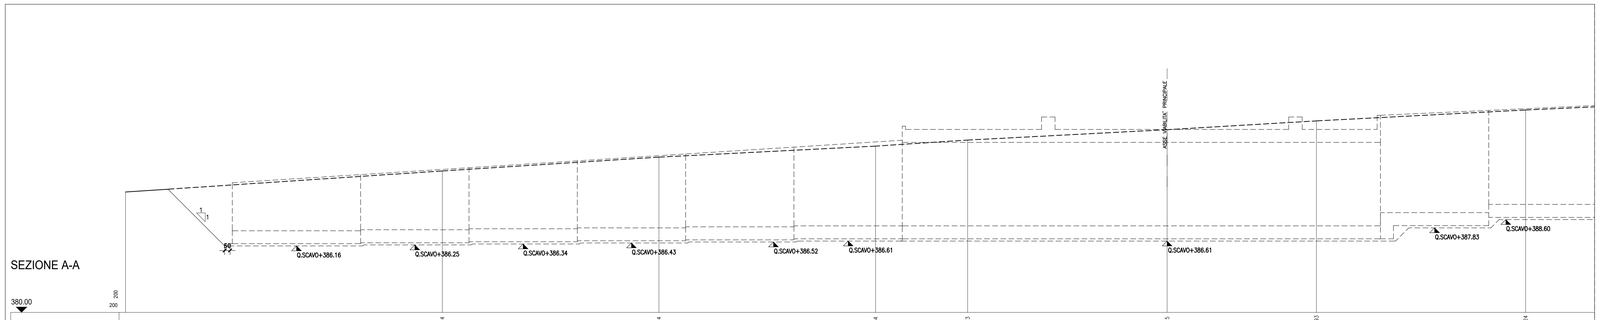

DISTANZE PROGRESSIVE	0	29.24	49.24	69.24	77.73	96.15	109.93	129.24
DISTANZE PARZIALI		29.24	20	20	8.49	18.42	13.78	19.31
QUOTE	386.11	393.05	394.33	395.25	395.91	396.86	397.68	398.68

QUADRILATERO
Marche Umbria S.p.A.

ASSE VIARIO MARCHE-UMBRIA
E QUADRILATERO DI PENETRAZIONE INTERNA
MAXI LOTTO 2

LAVORI DI COMPLETAMENTO DELLA DIRETTRICE PERUGIA ANCONA:
SS. 318 DI "VALFABBRICA", TRATTO PIANELLO -VALFABBRICA
SS. 76 "VAL D'ESINO", TRATTI FOSSATO VICO - CANCELLI E ALBACINA - SERRA SAN QUIRICO
"PEDEMONTANA DELLE MARCHE", TRATTO FABRIANO-MUCCIA-SFERCIA.

PROGETTO ESECUTIVO

CONTRAENTE GENERALE:	*Il responsabile del Contraente Generale:*	*Il responsabile Integrazioni delle Prestazioni Specialistiche:*
DIRPA 2 s.c.a r.l.	Ing. Federico Montanari	Ing. Salvatore Lieto

PROGETTAZIONE: Associazione Temporanea di Imprese

Mandataria: PROGIN S.r.l. — *Mandanti:* LOMBARDI SA INGEGNERI CONSULENTI; LOMBARDI-REICO INGEGNERIA S.r.l.; SGAI s.r.l. di E.Fortani & C. Studio di Ingegneria e Geologia Applicata — www.sgai.com

RESPONSABILE DELLA PROGETTAZIONE PER LA T.I.
Prof. Ing. Antonio Grimaldi
GEOLOGO
Dott. Geol. Fabrizio Pontoni
COORDINATORE DELLA SICUREZZA IN FASE DI PROGETTAZIONE
Ing. Michele Curiale

IL RESPONSABILE DEL PROCEDIMENTO
Ing. Igino Farotti

2.1.3 - PEDEMONTANA DELLE MARCHE
3° stralcio funzionale: Castelraimondo nord - Castelraimondo sud
4° stralcio funzionale: Castelraimondo sud - innesto S.S.77 a Muccia
OPERE D'ARTE MINORI: SOTTOVIA
SOTTOVIA PIANELLO
Nuovo Sottovia Pianello al km 9+683 - Pianta scavi Tav. 1/2

SCALA: 1:200
DATA:

Codice Unico di Progetto (CUP) **F12C03000050021**

Codice elaborato: Opera L0703 | Tratto 2 | Settore 1 | CEE 3 | WBS E16 0 | Id. doc. TTT | N. prog. 07 | Rev. A
Nome File: L0703213E16GM0007A07A

REV.	DATA	DESCRIZIONE	Redatto		Controllato	Approvato
	11 Febbraio 2020	Emissione per stralcio funzionale	PROGIN	R.Piccirillo	S. Lieto	A. Grimaldi