



PIANTA SCAVI scala 1:200

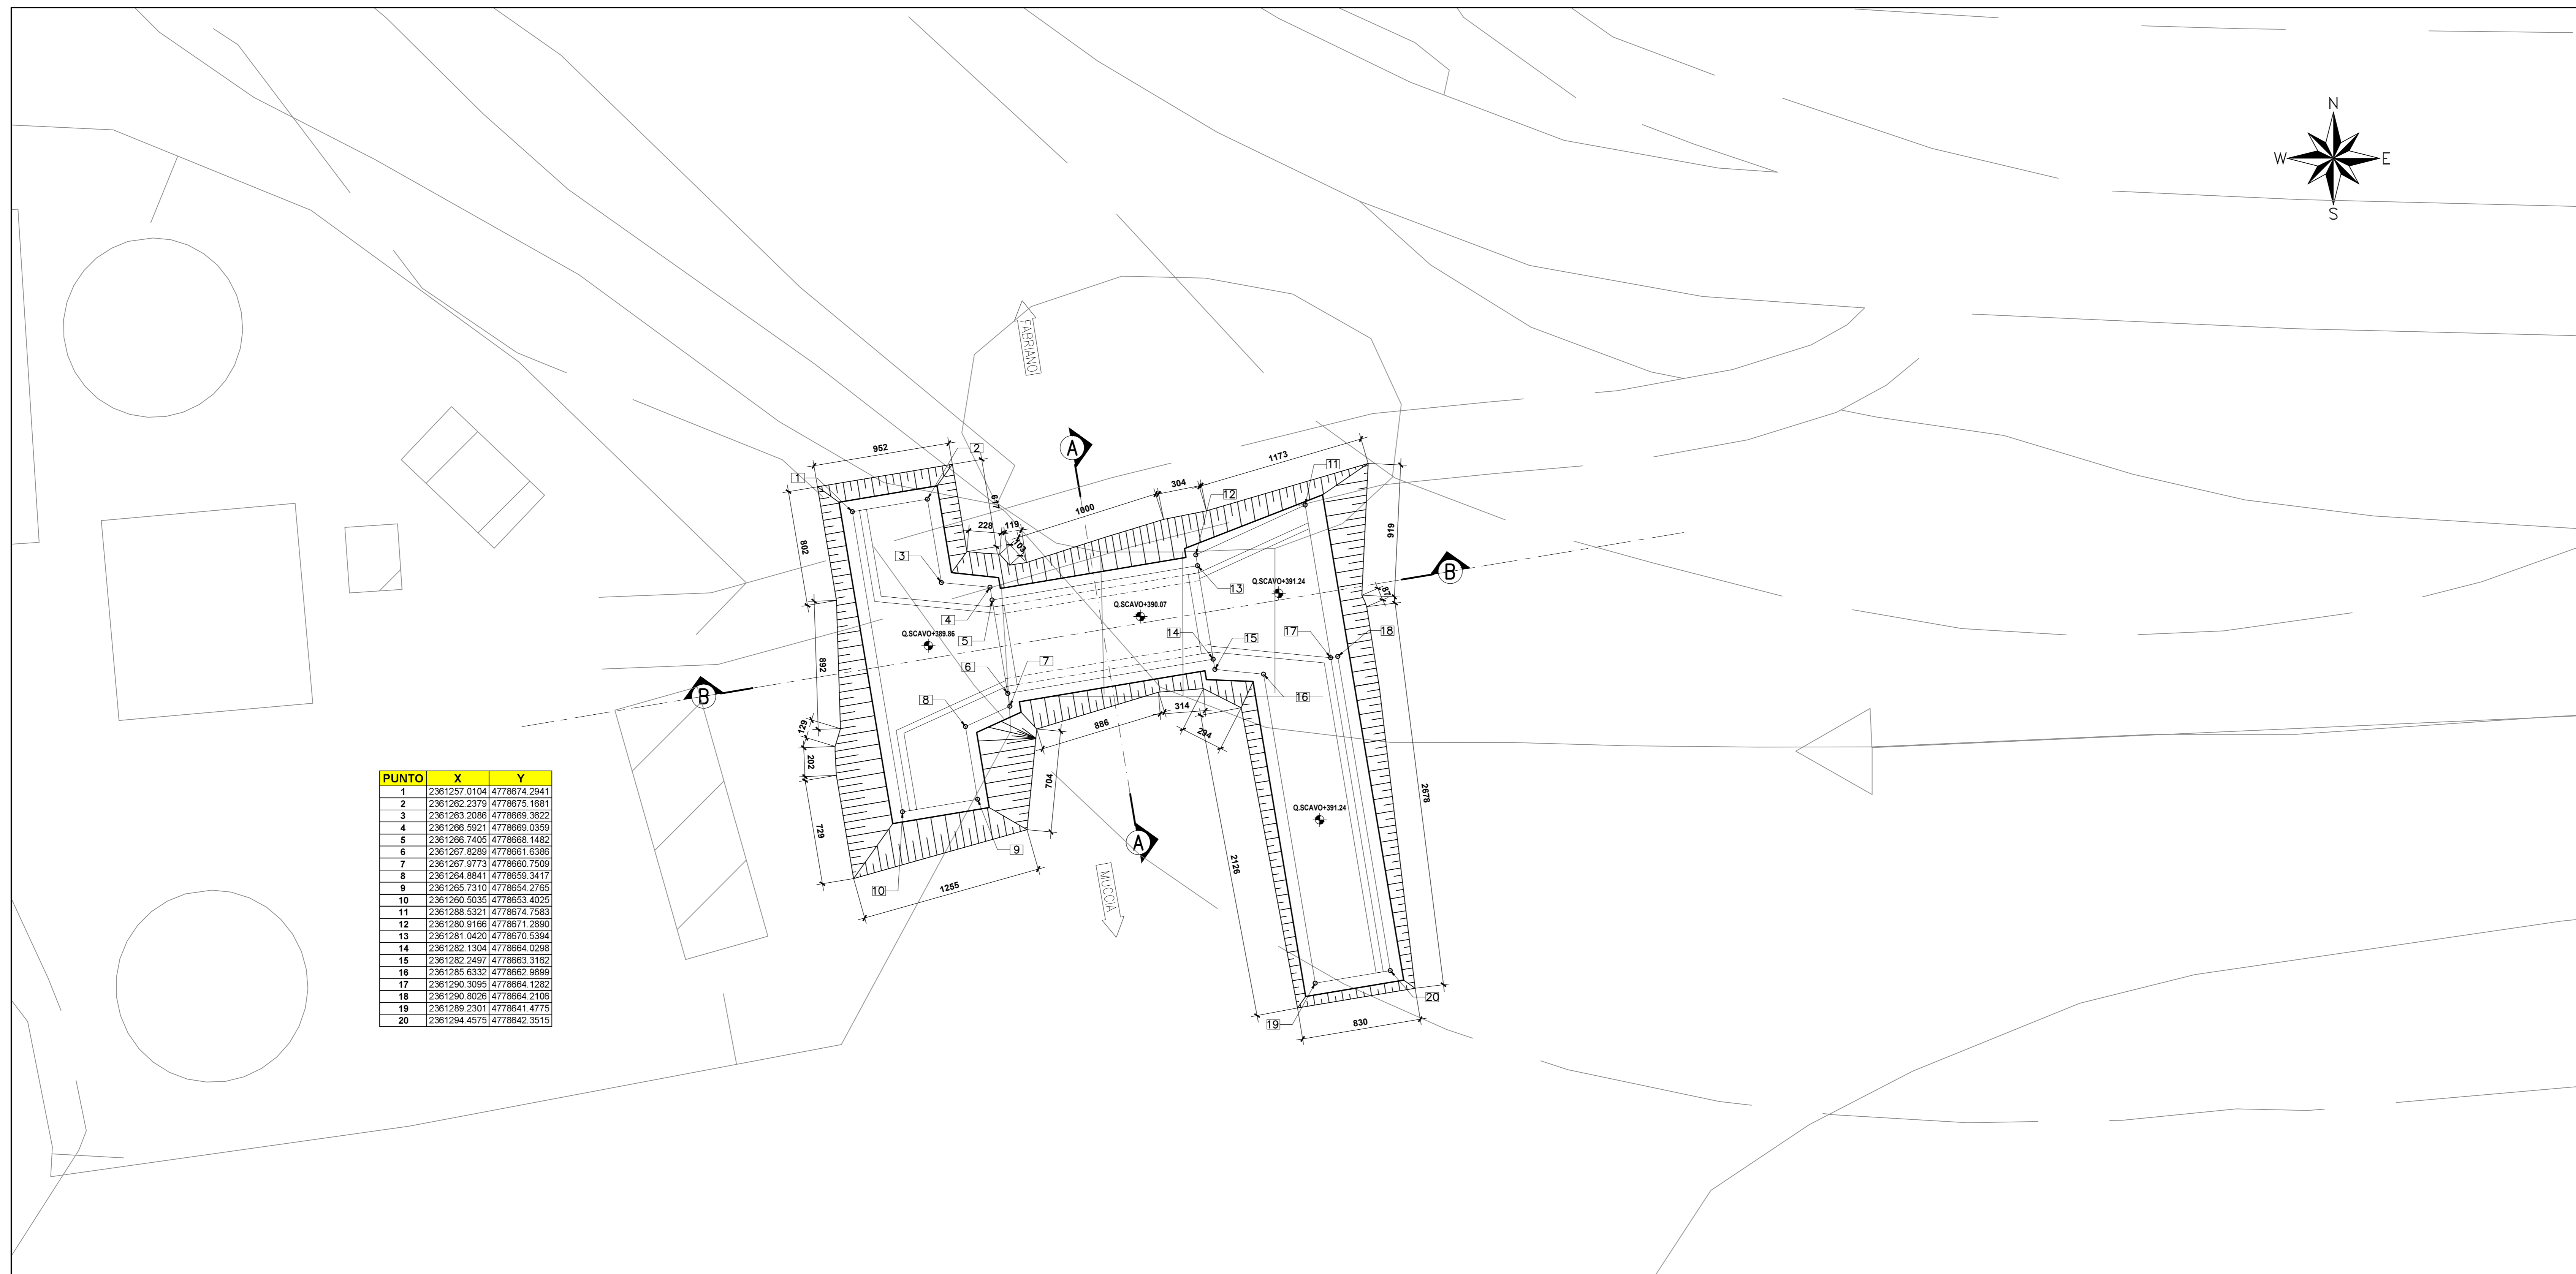

SEZIONE A-A scala 1:200

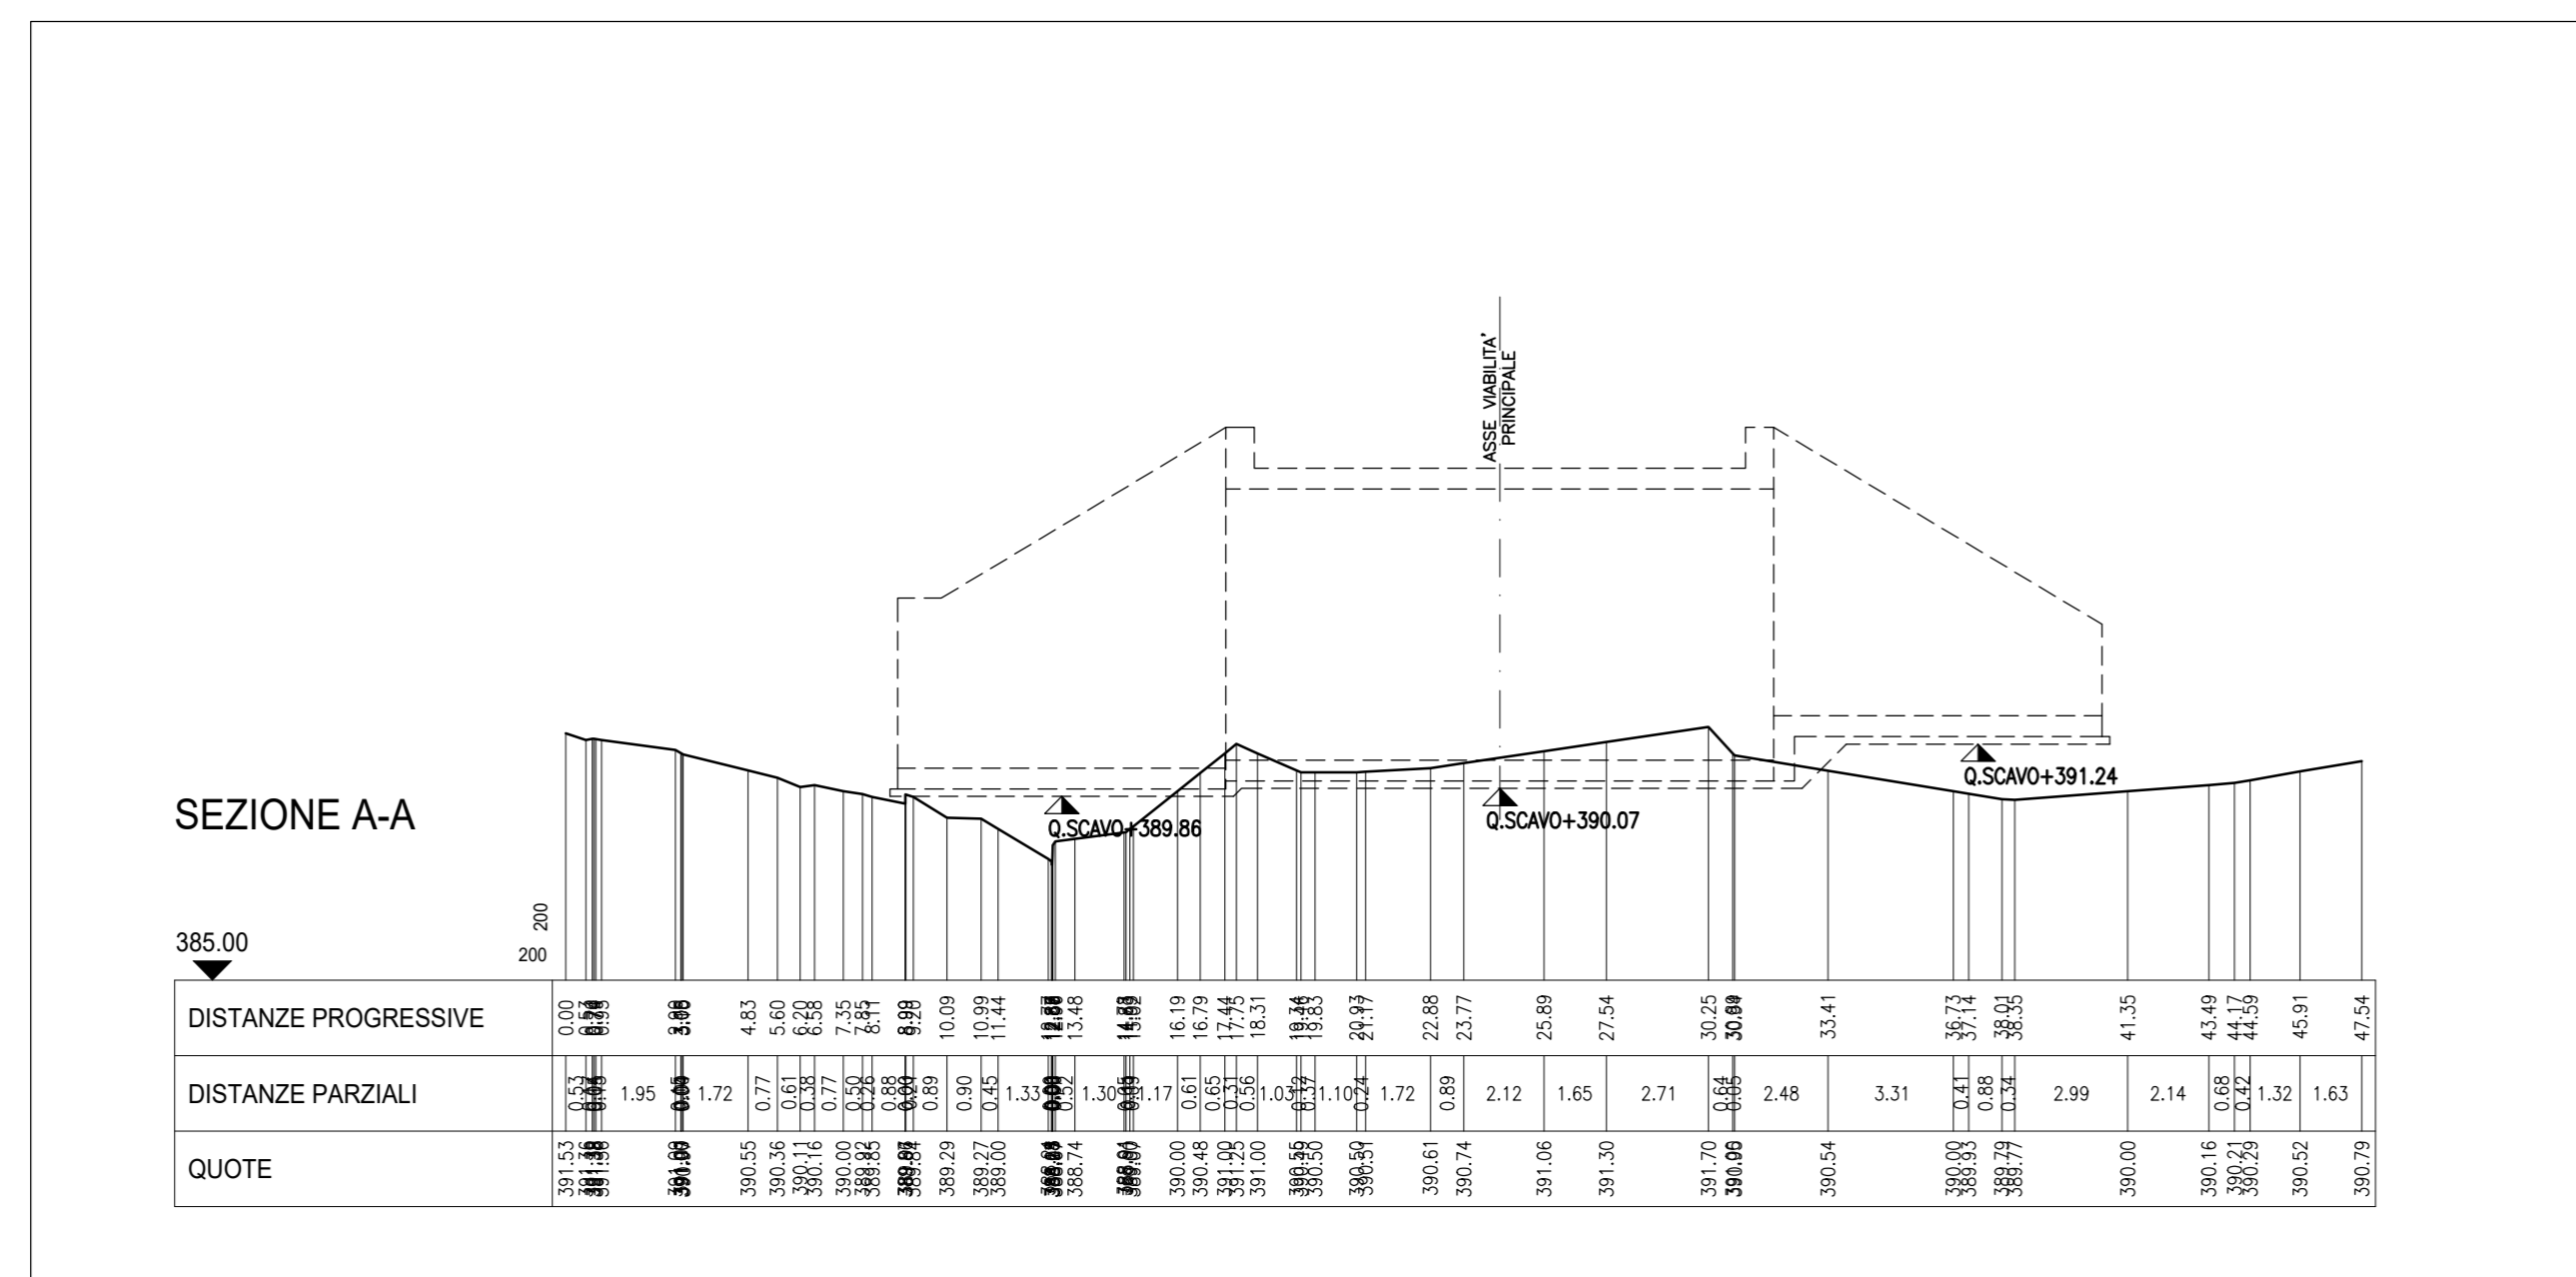

SEZIONE A-A scala 1:200

