




PIANTA scala 1:100

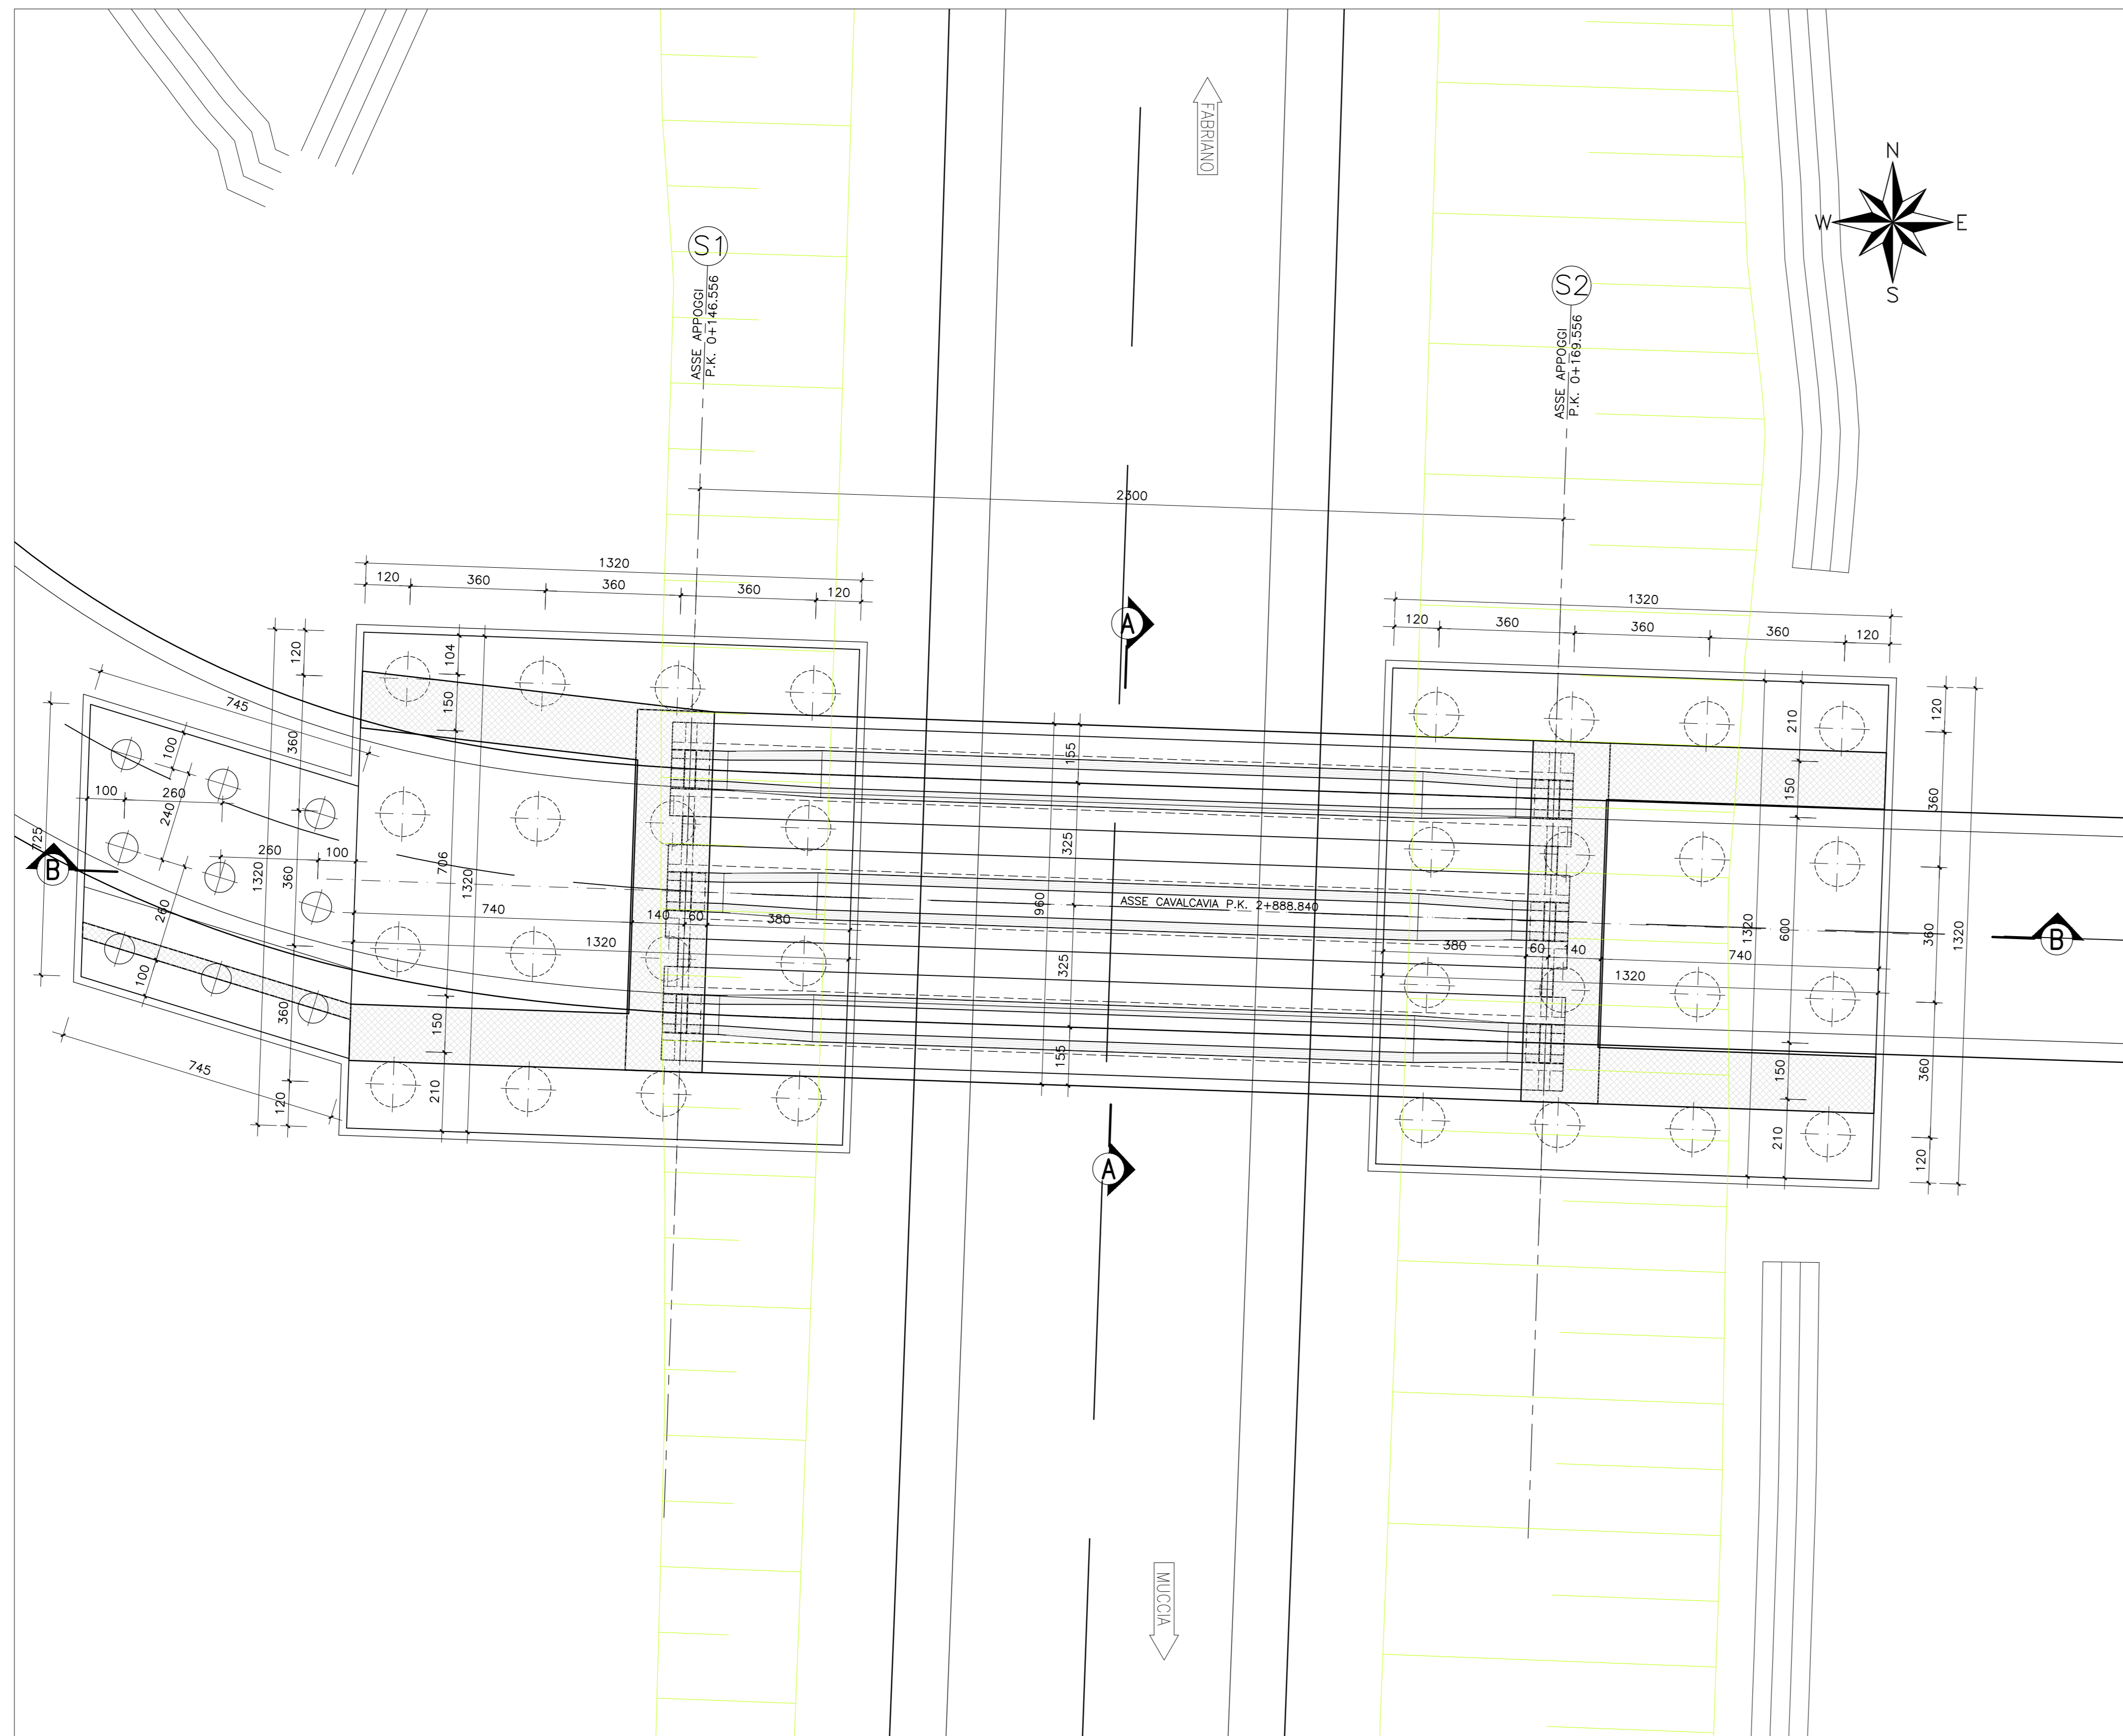

SEZIONE TRASVERSALE A-A scala 1:50

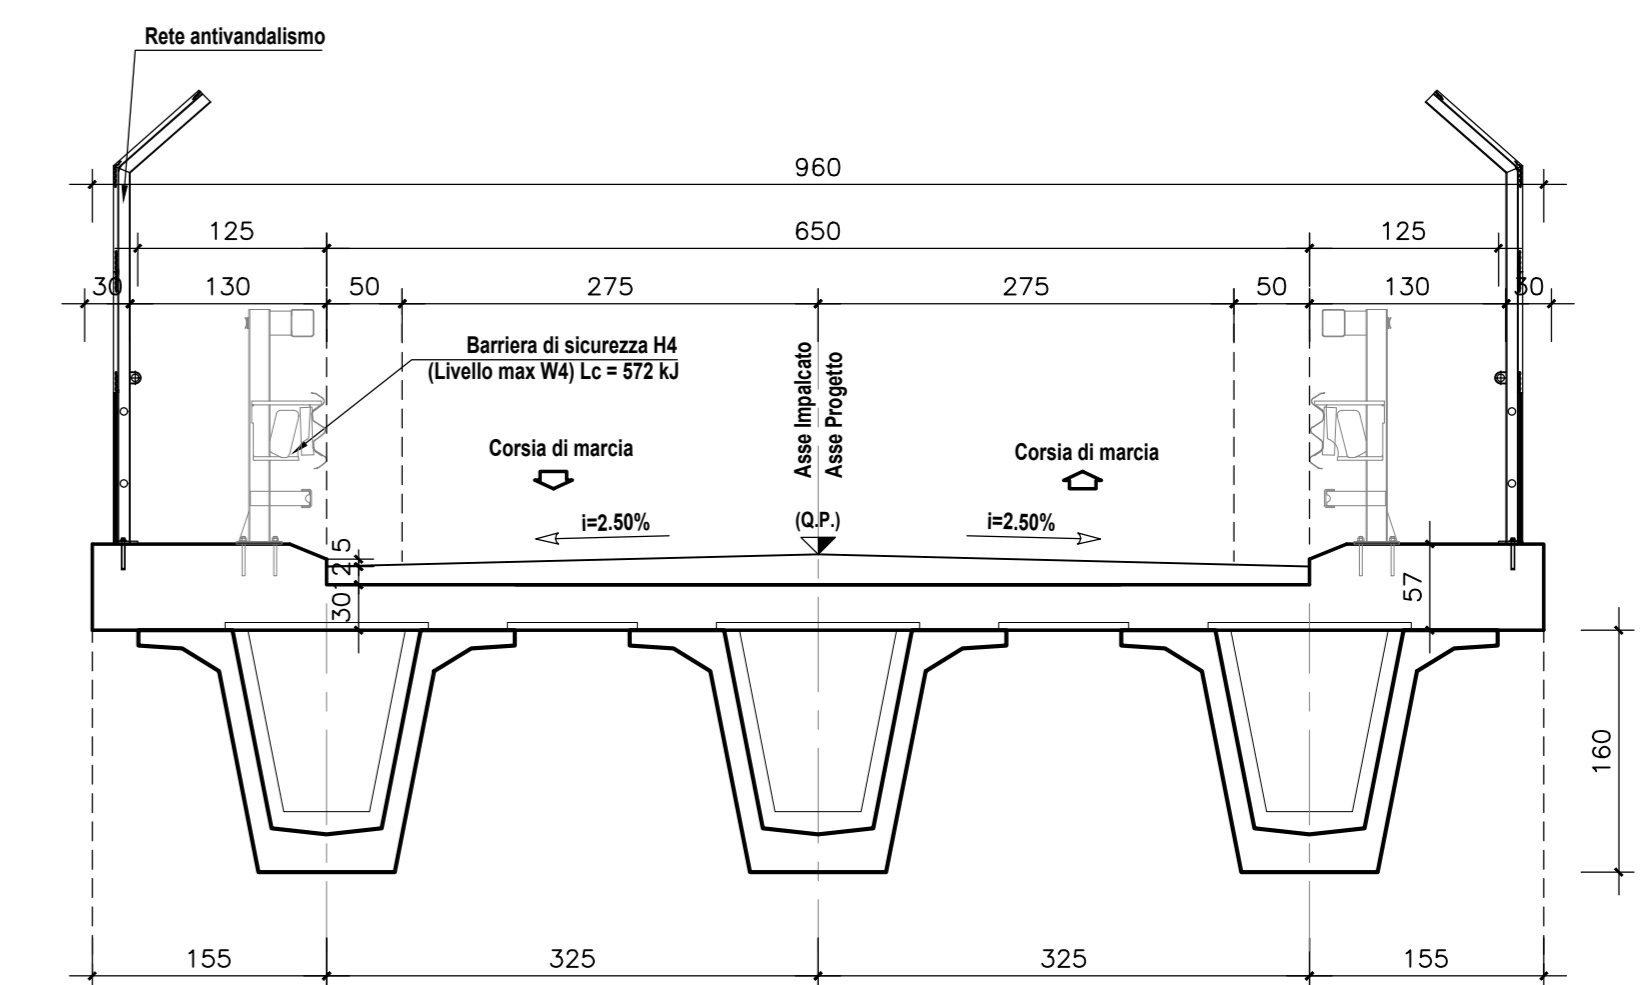

SEZIONE LONGITUDINALE B-B scala 1:100

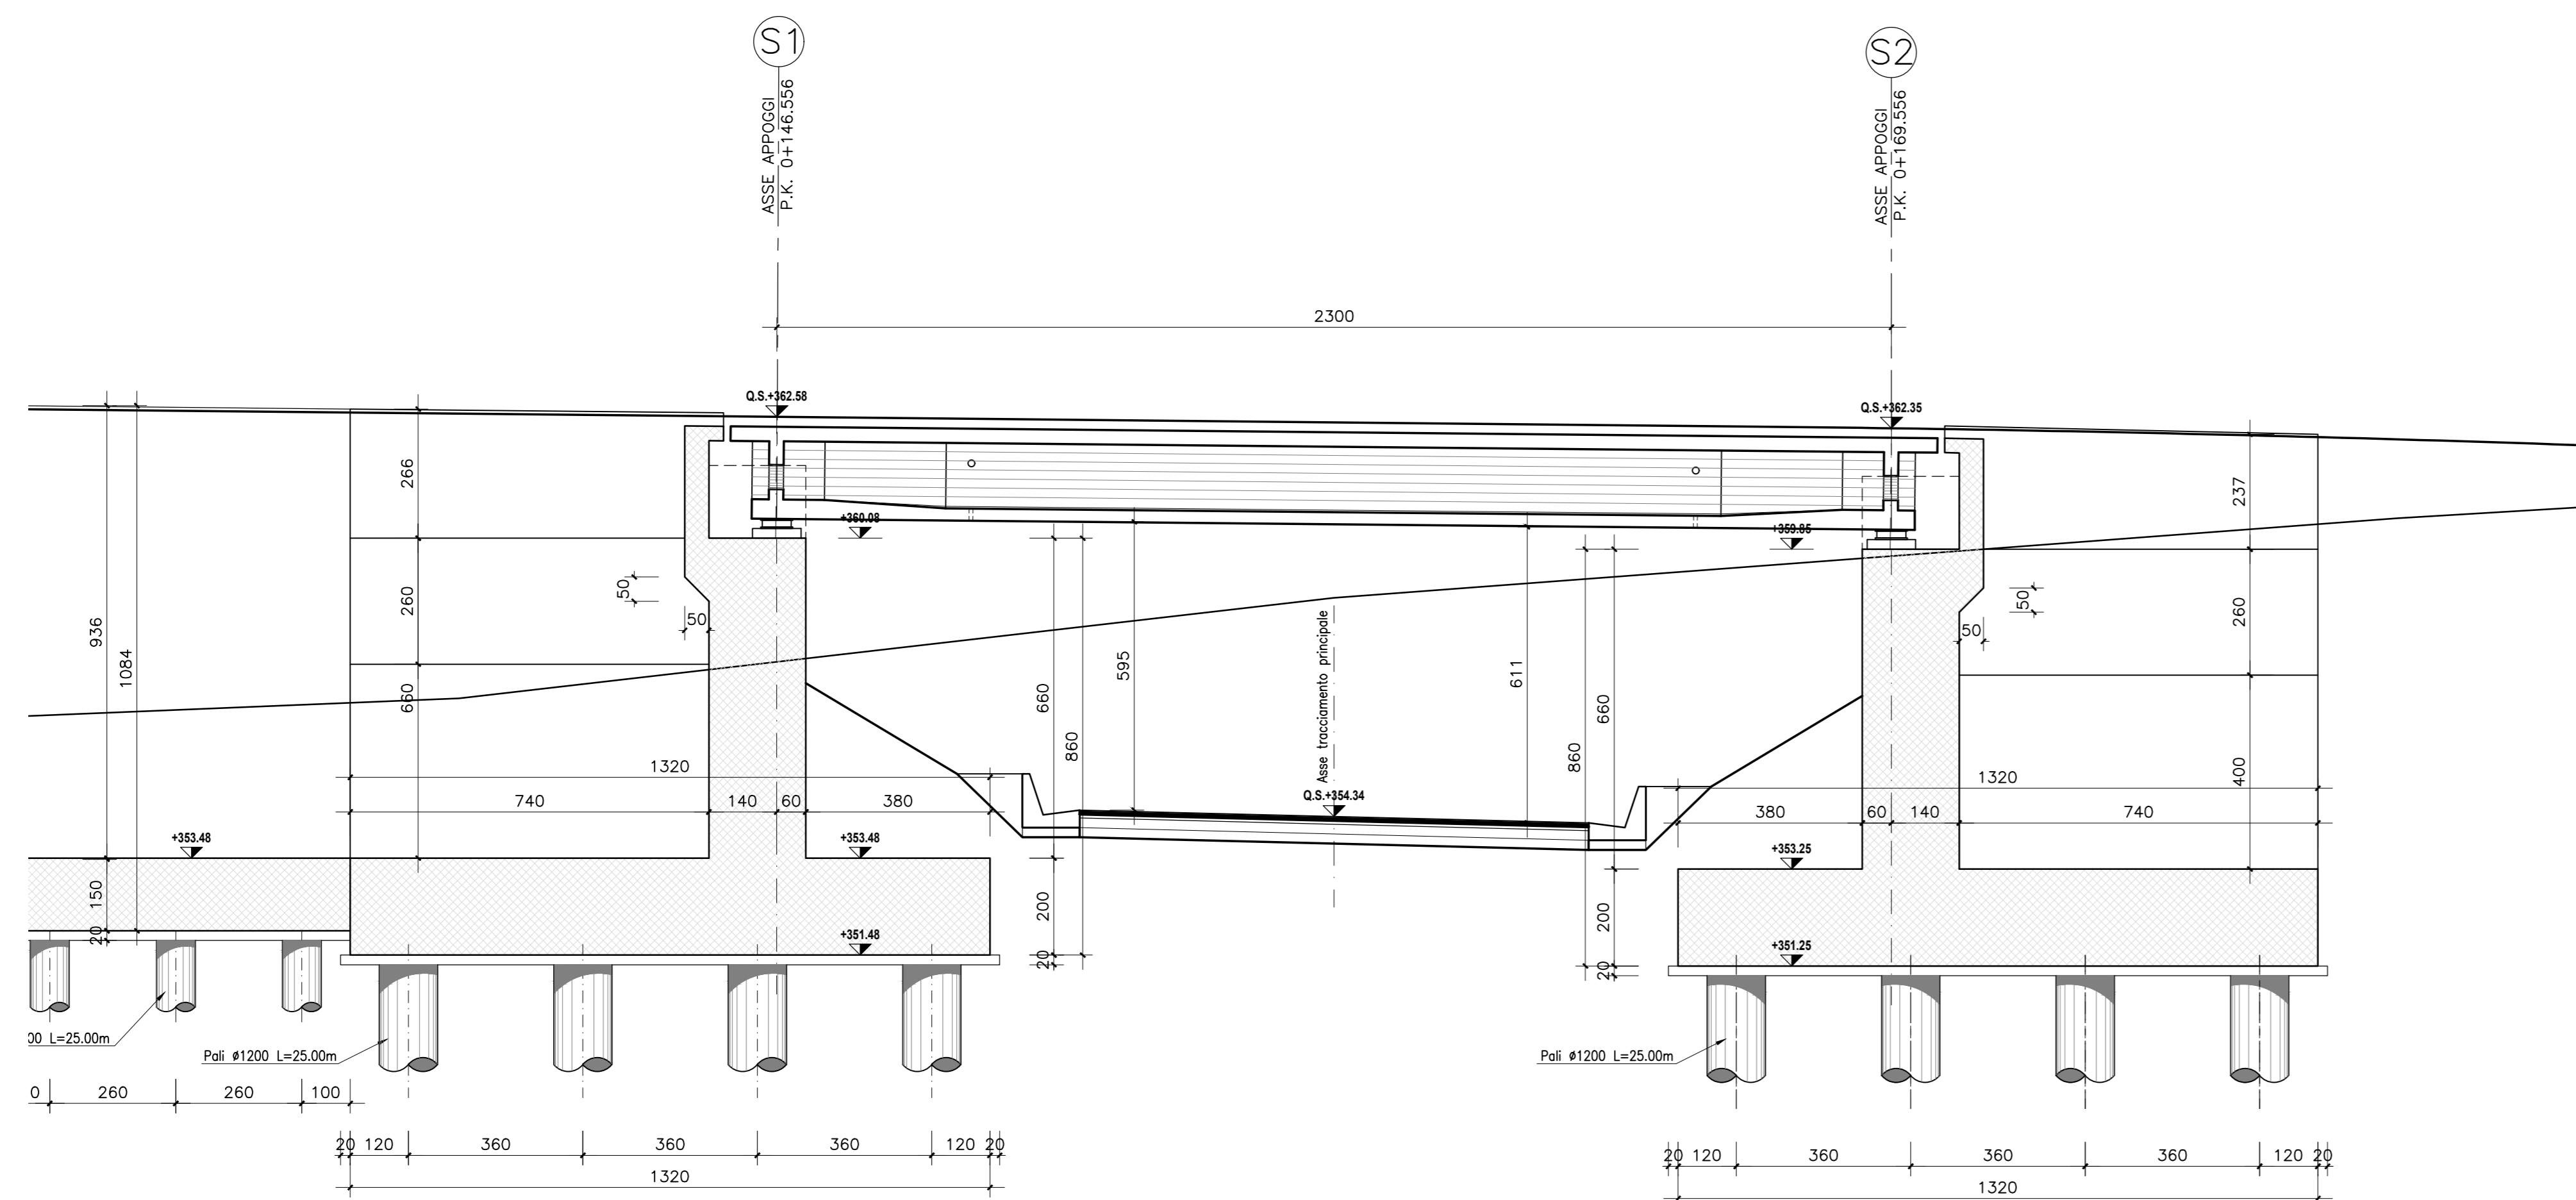



**ASSE VIARIO MARCHE-UMBRIA
E QUADRILATERO DI PENETRAZIONE INTERNA
MAXI LOTTO 2**

LAVORI DI COMPLETAMENTO DELLA DIRETTRICE PERUGIA ANCONA:
SS. 318 DI "VALFABRICA", TRATTO PIANELLO-VALFABRICA
SS. 76 "VAL DESINO", TRATTI FOSSATO VICO - CANCELLI E ALBACINA - SERRA SAN QUIRICO
"PEDEMONTANA DELLE MARCHE", TRATTO FABRIANO-MUCCIA-SFERCIA.

PROGETTO ESECUTIVO

<p>CONTRAENTE GENERALE:</p>  <p>Ing. Federico Montanari</p>	<p><i>Il responsabile del Contratto Generale:</i></p> <p>Ing. Salvatore Lieto</p>	<p><i>Il responsabile Integrazioni delle Prestazioni Specialistiche:</i></p> <p>Ing. Salvatore Lieto</p>			
<p>PROGETTAZIONE: Associazione Temporanea di Imprese</p> <p>Mandatario:  Mandatari:   </p>					
<p>RESPONSABILE DELLA PROGETTAZIONE PER C.A.T.I. Prof. Ing. Antonio Grimaldi GEOLOGO: Dott. Geol. Fabrizio Pontoni COORDINATORE DELLA SICUREZZA IN FASE DI PROGETTAZIONE: Ing. Michele Curiale</p>					
					
<p>IL RESPONSABILE DEL PROCEDIMENTO: Ing. Iginio Farotti</p>					
<p>2.1.3 - PEDEMONTANA DELLE MARCHE 3° stralcio funzionale: Castelraimondo nord - Castelraimondo sud 4° stralcio funzionale: Castelraimondo sud - innesto S.S.77 a Mucchia OPERE D'ARTE MINORI: CAVALCAVIA CAVALCAVIA SEANO Nuovo Cavalcavia Seano al km 2+888 - Pianta fondazioni, sezione longitudinale e sezione trasversale</p>		<p>SCALA: varie</p> <p>DATA: Marzo 2020</p>			
<p>Codice Unico di Progetto (CUP): F12C0300050021</p> <p>Codice elaborato: L 0 7 0 3 2 3 E I 8 0 M 0 0 8 T V Z 0 1 A Nome File: LO202013E162000001010A</p>					
REV.	DATA	DESCRIZIONE	Redatto	Controllato	Approvato
A	Marzo 2020	Emissione PE	PROGIN	Q. Silvestri	S. Lieto
B					A. Grimaldi
C					