

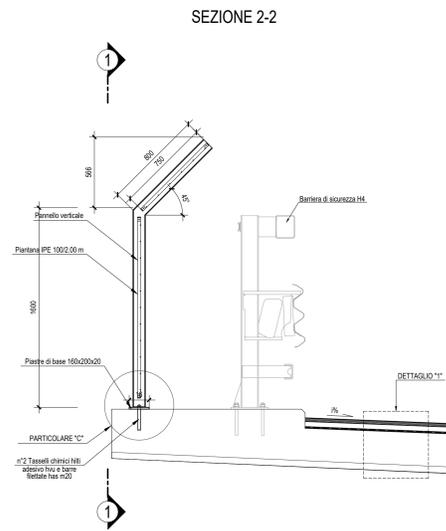



DETTAGLIO PARAPETTO-Scala 1:20

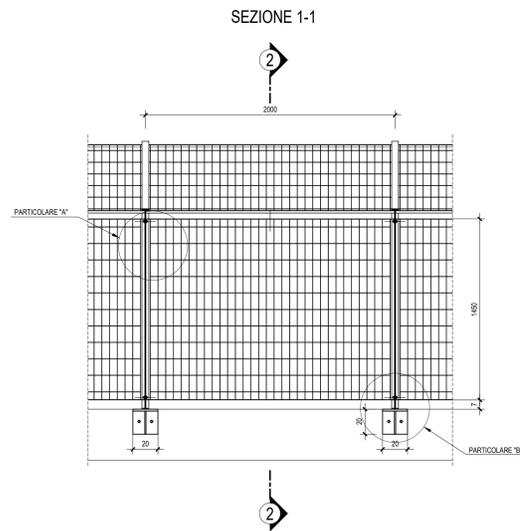


DETTAGLIO "1"-Scala 1:5

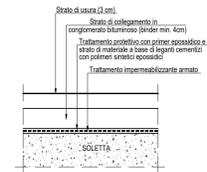


PARTICOLARE "A"-Scala 1:5

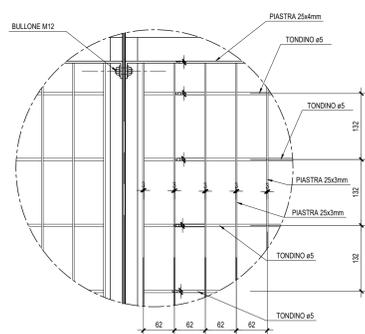

PARTICOLARE "B"-Scala 1:5

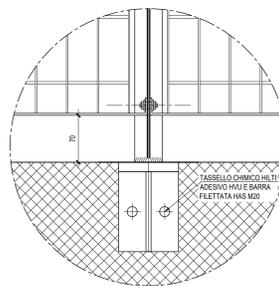

PARTICOLARE "C"-Scala 1:5

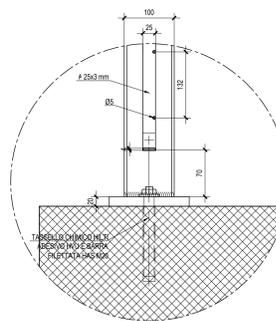

**ASSE VIARIO MARCHE-UMBRIA
E QUADRILATERO DI PENETRAZIONE INTERNA
MAXI LOTTO 2**

LAVORI DI COMPLETAMENTO DELLA DIRETTRICE PERUGIA ANCONA:
SS. 318 DI "VALFABBRICA", TRATTO PIANELLO-VALFABBRICA
SS. 76 "VAL DESINO", TRATTO FOSSATO VICO - CANCELLI E ALBACINA - SERRA SAN QUIRICO
"PEDEMONTANA DELLE MARCHE", TRATTO FABRIANO-MUCCIA-SFERCIA.

PROGETTO ESECUTIVO

CONTRAENTE GENERALE: 	Il responsabile del Contratto Generale: Ing. Federico Montanari
	Il responsabile Antagonista delle Proiezioni Specialistiche: Ing. Salvatore Lieto

PROGETTAZIONE: Associazione Temporanea di Imprese

Mandatario: Mandatari:

RESPONSABILE DELLA PROGETTAZIONE: PER C.A.T.E. Prof. Ing. Antonio Grimaldi GEOLOGO Dott. Geol. Fabrizio Pontoni COORDINATORE DELLA SICUREZZA IN FASI DI PROGETTAZIONE Ing. Michele Carraro	
IL RESPONSABILE DEL PROCEDIMENTO Ing. Iginio Farotti	

2.1.3 - PEDEMONTANA DELLE MARCHE 3° stralcio funzionale: Castelraimondo nord - Castelraimondo sud 4° stralcio funzionale: Castelraimondo sud - innesto S.S.77 a Muccia OPERE D'ARTE MINORI: CAVALCAVIA CAVALCAVIA SEANO Nuovo Cavalcavia Seano al km 2+888 - Dettaglio costruttivo	SCALA: varie DATA: Marzo 2020
--	--

Codice Unico di Progetto (CUP): **F12C03000050021**

Code elaborato:

L	0	7	0	2	2	2	2	E	1	8	0	M	0	0	8	T	V	I	0	4	A
---	---	---	---	---	---	---	---	---	---	---	---	---	---	---	---	---	---	---	---	---	---

 Nome File: 10702712E16M00005004

REV.	DATA	DESCRIZIONE	Redatto	Controllato	Approvato
A	Marzo 2020	Emissione PE	PROGIN	O. Silvani	S. Lieto
B					A. Grimaldi
C					