



SEZIONE A-A TOMBINO  
Scala 1:50

PUNTI	COORDINATE X,Y	
	X(EST)	Y(NORD)
1	2361854.9875	4782385.7636
2	2361826.0890	4782384.9701
3	2361825.3114	4782384.1485
4	2361820.0034	4782384.0028
5	2361819.8854	4782388.3011
6	2361825.1934	4782388.4469
7	2361826.0151	4782387.6690
8	2361854.9134	4782388.4626

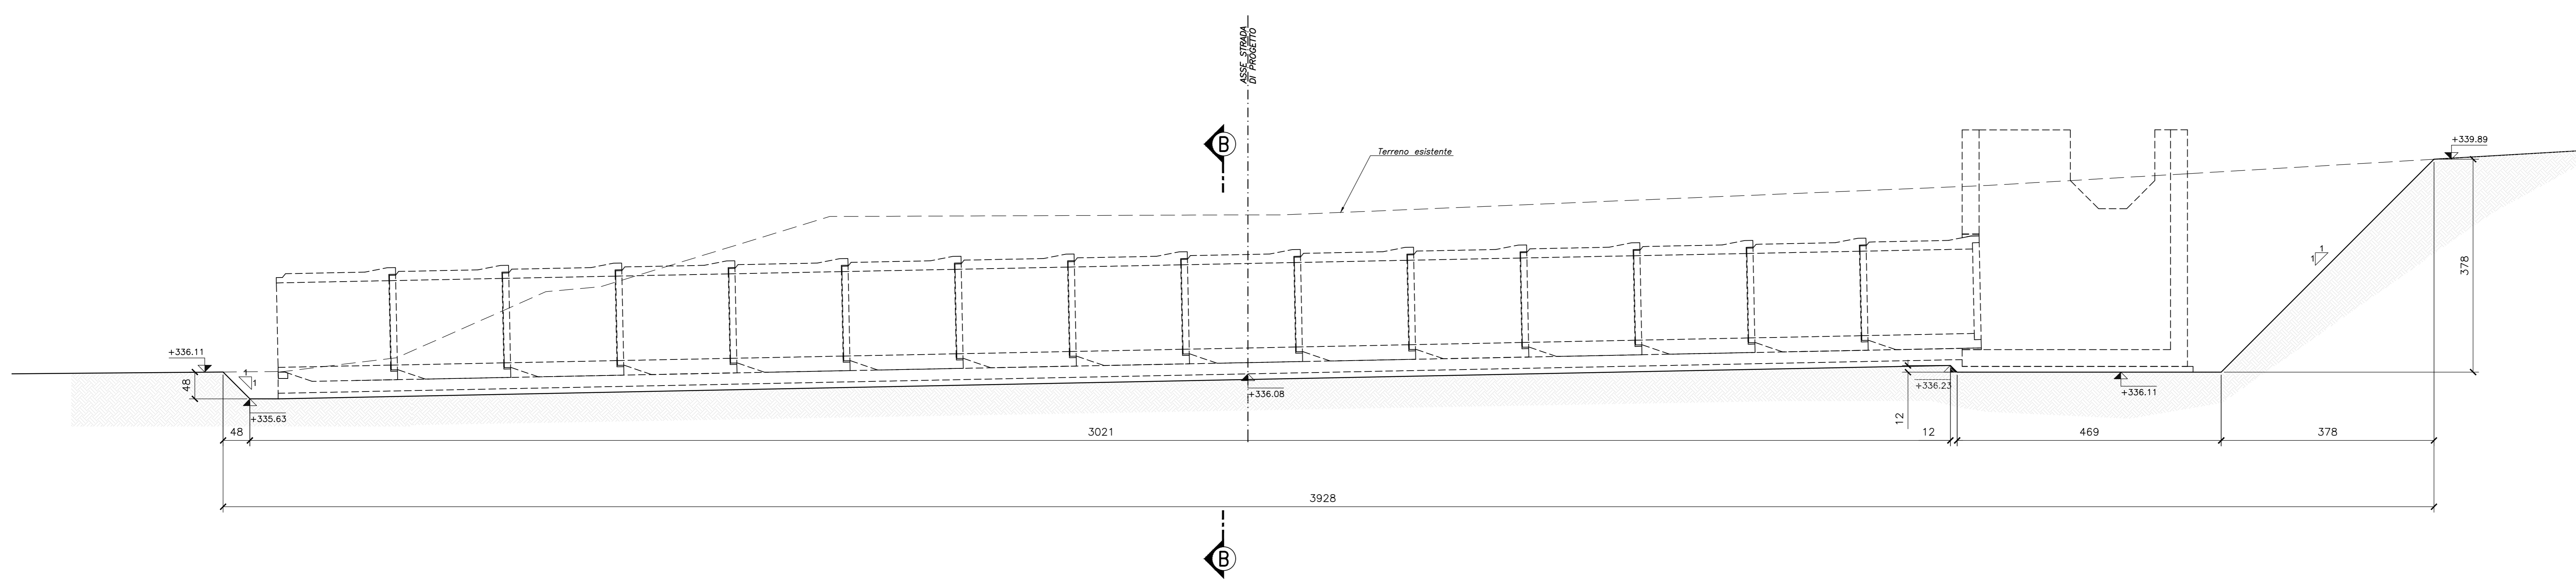

SEZIONE B-B TOMBINO  
Scala 1:50

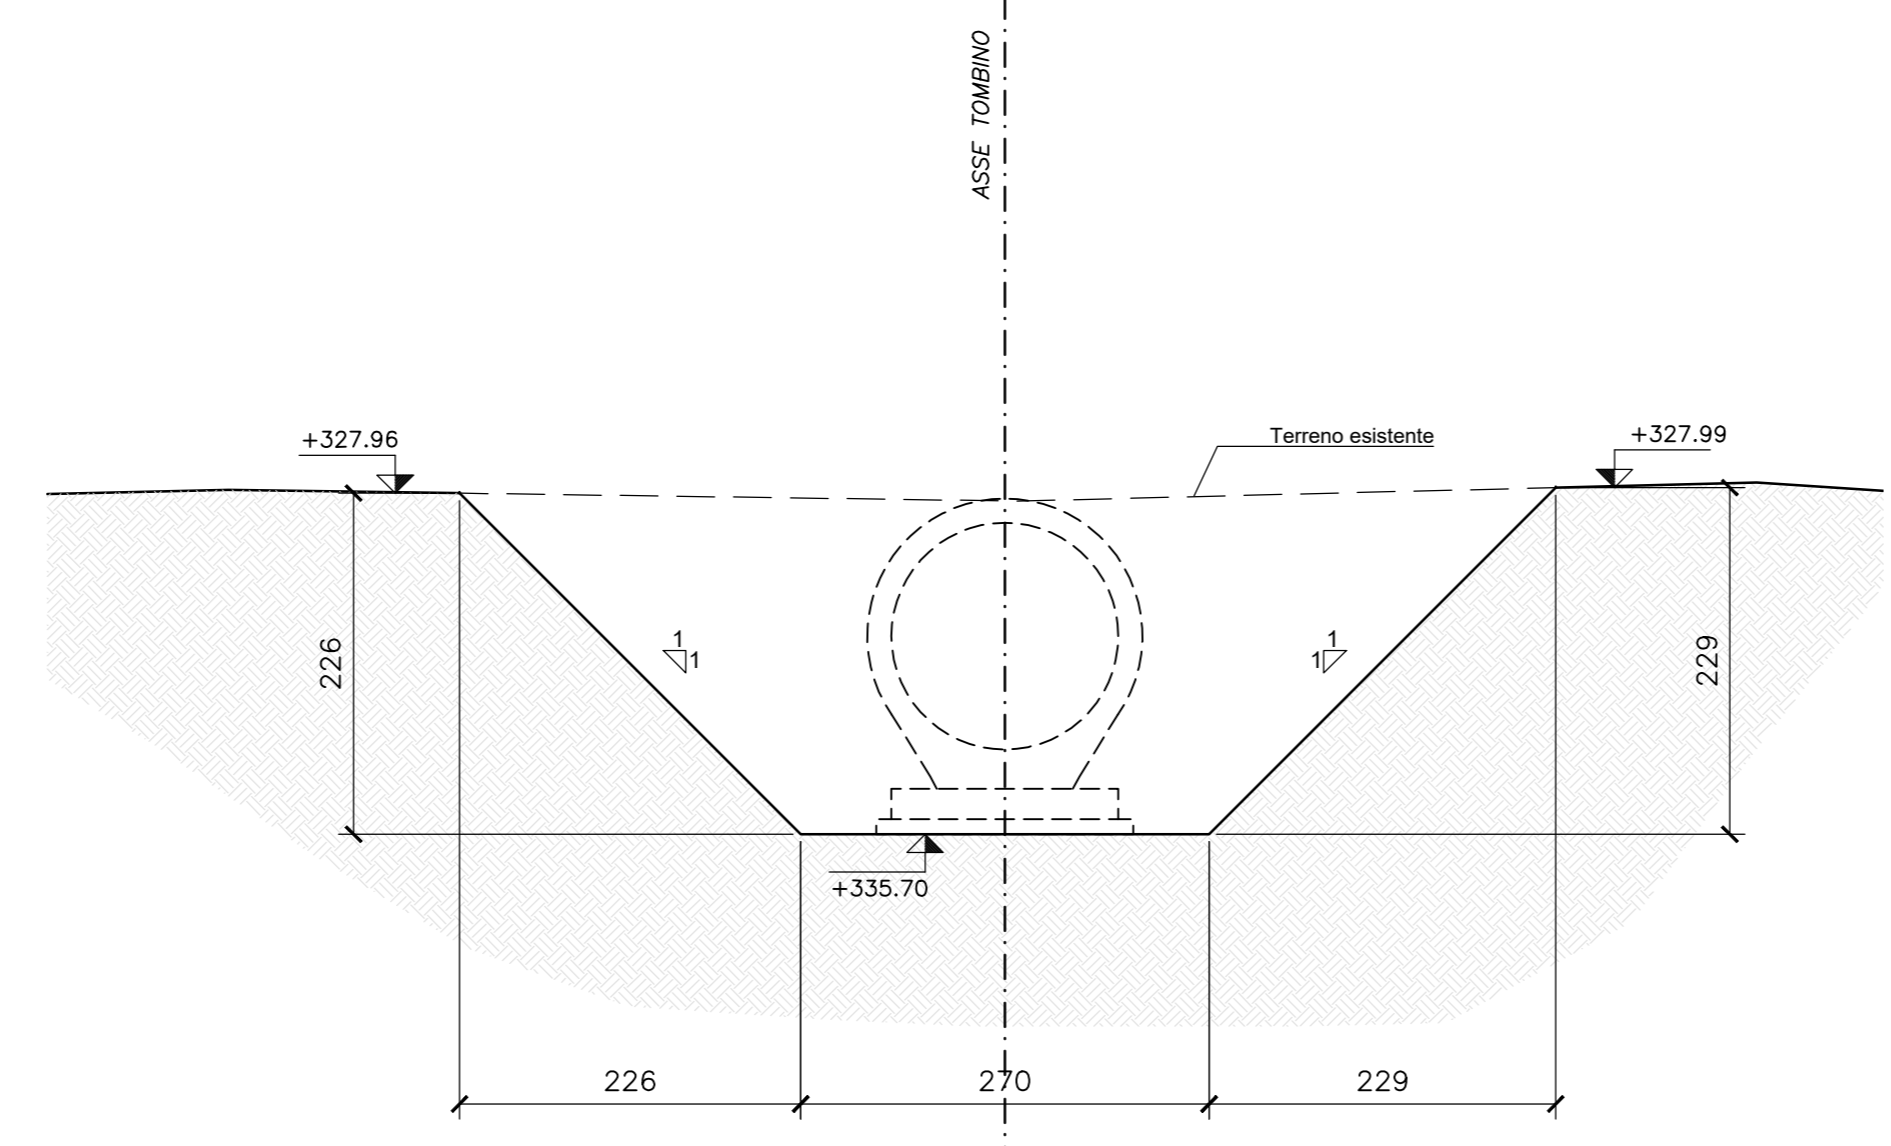

**ASSE VIARIO MARCHE-UMBRIA  
E QUADRILATERO DI PENETRAZIONE INTERNA  
MAXI LOTTO 2**

LAVORI DI COMPLETAMENTO DELLA DIRETTRICE PERUGIA ANCONA:  
SS. 318 DI "VALFABBRICA", TRATTO PIANELLO-VALFABBRICA  
SS. 76 "VAL DESINO", TRATTI FOSSATO VICO - CANCELLI E ALBACINA - SERRA SAN QUIRICO  
"PEDEMONTANA DELLE MARCHE", TRATTO FABRIANO-MUCCIA-SFERCIA.

**PROGETTO ESECUTIVO**

<b>CONTRAENTE GENERALE:</b> DIRPA 2 s.c.a.r.l.		<i>Il responsabile del Contraente Generale:</i> Ing. Federico Montanari		<i>Il responsabile Integratori delle Prestazioni Specialistiche:</i> Ing. Salvatore Lieto	
<b>PROGETTAZIONE:</b> Associazione Temporanea di Imprese					
Mandatario:  PROGIN s.p.a.		Mantovani:  LOMBARDI SA s.p.a.		LOMBARDI-REICO s.p.a.	
RESPONSABILE DELLA PROGETTAZIONE PER C.A.T.: Prof. Ing. Antonio Grimaldi		INGEGNERI:  ANTONIO GRIMALDI		INGEGNERI:  FABRIZIO PONTONI	
GEOLOGO: Dott. Geol. Fabrizio Pontoni		INGEGNERI:  MICHELE CURIALE		INGEGNERI:  ALBIO SEZIONE A	
COORDINATORE DELLA SICUREZZA IN FASE DI PROGETTAZIONE: Ing. Michele Curiale		IL RESPONSABILE DEL PROCEDIMENTO: Ing. Iginio Farotti			
<b>2.1.3 - PEDEMONTANA DELLE MARCHE</b> 3° stralcio funzionale: Castelraimondo nord - Castelraimondo sud 4° stralcio funzionale: Castelraimondo sud - innesto S.S.77 a Mucchia					SCALA: 1:50
<b>OPERE IDRAULICHE</b> ASSE PRINCIPALE Tombino Ø1500 alla prg. 5+790: Pianta scavi					DATA: Settembre 2020
Codice Unico di Progetto (CUP): F12C03000050021					
Codice elaborato: [L][0][7][0][3][2][1][3][E][1][8][0][1][0][0][1][1][1][1][1][1][0][2][2]					
REV.	DATA	DISCRIZIONE	Redatto	Controllato	Approvato
A	Settembre 2020	Emissione a seguito istruzione ANAS	PROGIN	M. Satti	S. Lieto
B					A. Grimaldi
C					