POZZETTO DI IMBOCCO

PIANTA SPICCATO
Scala 1:20

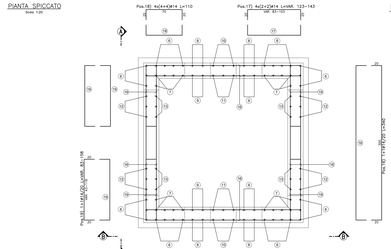

VISTA A–A
Scala 1:20

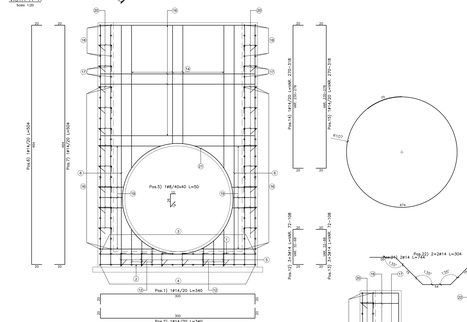

VISTA B–B
Scala 1:20

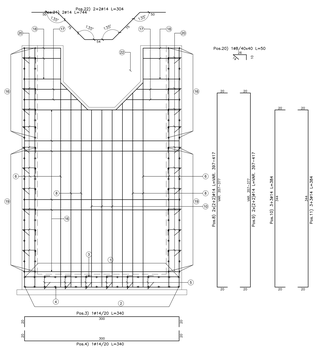

POZZETTO INTERMEDIO

PIANTA SPICCATO
Scala 1:20

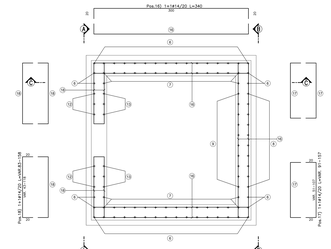

SEZIONE C–C
Scala 1:20

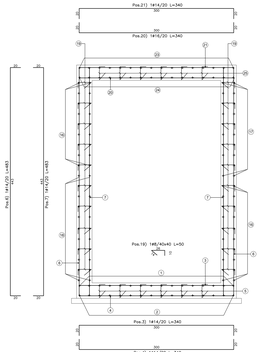

VISTA B–B
Scala 1:20

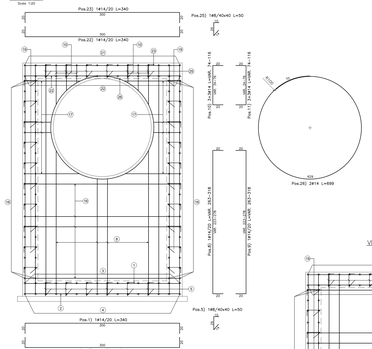

VISTA A–A
Scala 1:20

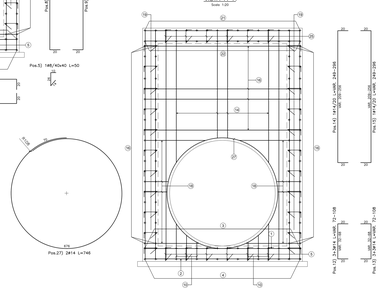

N.B.: PER LA TABELLA MATERIALI FARE RIFERIMENTO ALL'ELABORATO: LE7D2213E160WD000FV01A

QUADRILATERO
Marche Umbria S.p.A.

ASSE VIARIO MARCHE-UMBRIA
E QUADRILATERO DI PENETRAZIONE INTERNA
MANTOVA 1

LAVORI DI COMPLETAMENTO DELLA DIRETTRICE PERUGIA-ANCONA
SS. 318 DI "VALFABBRICA" TRATTO PIOFILLO-VALFABBRICA
SS. 76 "VAL ESINO", TRATTO FOSSATO VICO - CANCELLI E ALBACINA - SERRA SAN QUIRICO
"PEDEMONTANA DELLE MARCHE" TRATTO SARNANO-GUALDO-SFERCIA

PROGETTO ESECUTIVO

CONTRAENTE GENERALE:
DIRPA 2 S.C.O.P.A.

Il responsabile del Contraente Generale:
Ing. Federico Mammoni

Il responsabile Integrazione delle Prestazioni Specialistiche:
Ing. Salvatore Lazzo

PROGETTAZIONE: Associazione Temporanea di Imprese
Mandataria: PROGEA
Mandanti: LOMBARDI SA; LOMBARDI-RECO; GEOTECHNICAL DESIGN GROUP

DIRIGENTE DELLA PROGETTAZIONE
Prof. Ing. Antonio Gerardi
CO-DIRETTORE
Dott. Geol. Fabrizio Panzieri
COORDINATORE DELLA SICUREZZA IN FASE DI PROGETTAZIONE
Ing. Michele Cascella
COORDINATORE DEL PROGRAMMATICO
Ing. Ignazio Fasolo

ORDINE DEGLI INGEGNERI PROV. ANCONA N. 1000
ORDINE DEGLI INGEGNERI PROV. PERUGIA N. A 2000
ORDINE DEGLI INGEGNERI PROV. PESARO E URBINO N. 1000

2.1.2 - PEDEMONTANA DELLE MARCHE
2° stralcio funzionale: Castelraimondo nord - Camiciano nord
4° stralcio funzionale: Castelraimondo sud - innesto SS.77 a Muccia
OPERE ED ALLEVATI
ASSE PRINCIPALE
Tombino 4C500 alla prog. 0+893 - Armature

SCALA: *1:50*
DATA: *Marzo 2019*

Codice Unico di Progetto (CUP): **F32C03000500021**

Codice elaborato: | LE | 7D | 22 | 13 | E | 16 | 0 | 0 | 0 | 0 | 0 | 1 | F | V | 0 | 1 | A |
Rev. Tp. LITOT/ESEC/OBRA

REV.	DATA	DESCRIZIONE	Redatto	Controllato	Approvato
0	Marzo 2019	Emissione PE	PROGEA	A. Sanz	A. Gerardi
1					
2					
3					