


SEZIONE A-A


Scala 1:50

 

SEZIONE D-D


Scala 1:50

Pos.63) 1x22/20 L=570

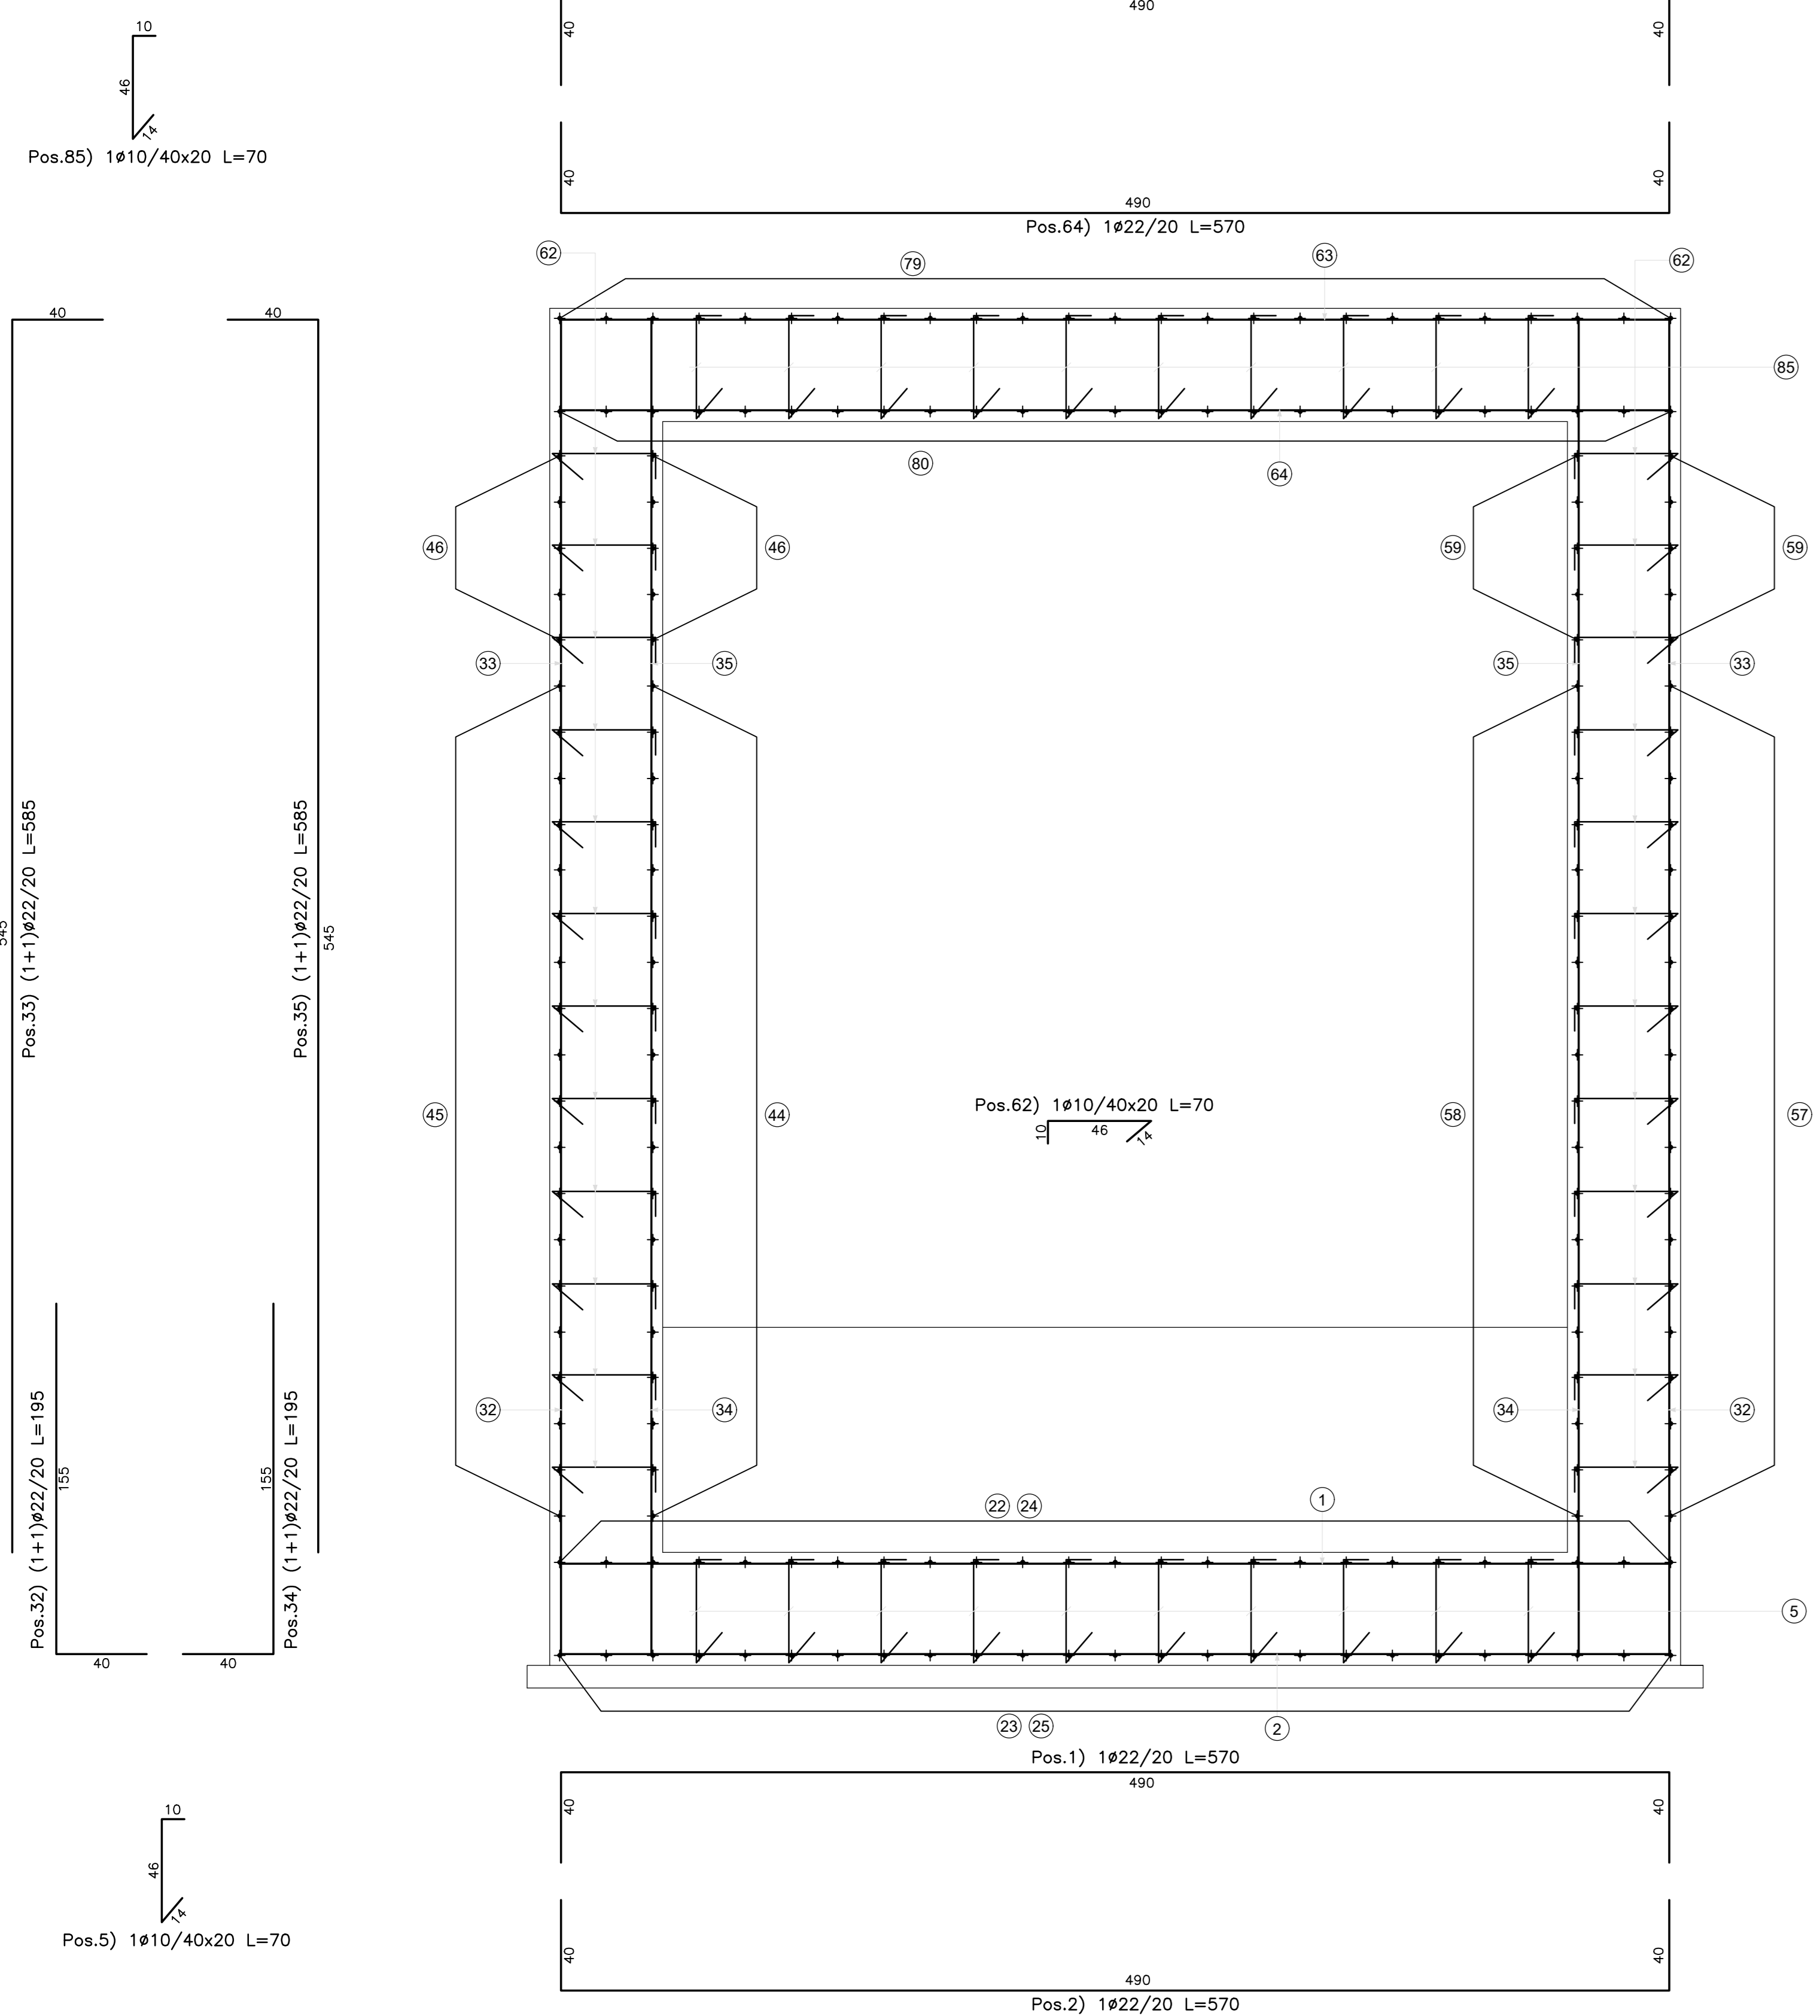


SEZIONE E-E

Scala 1:50

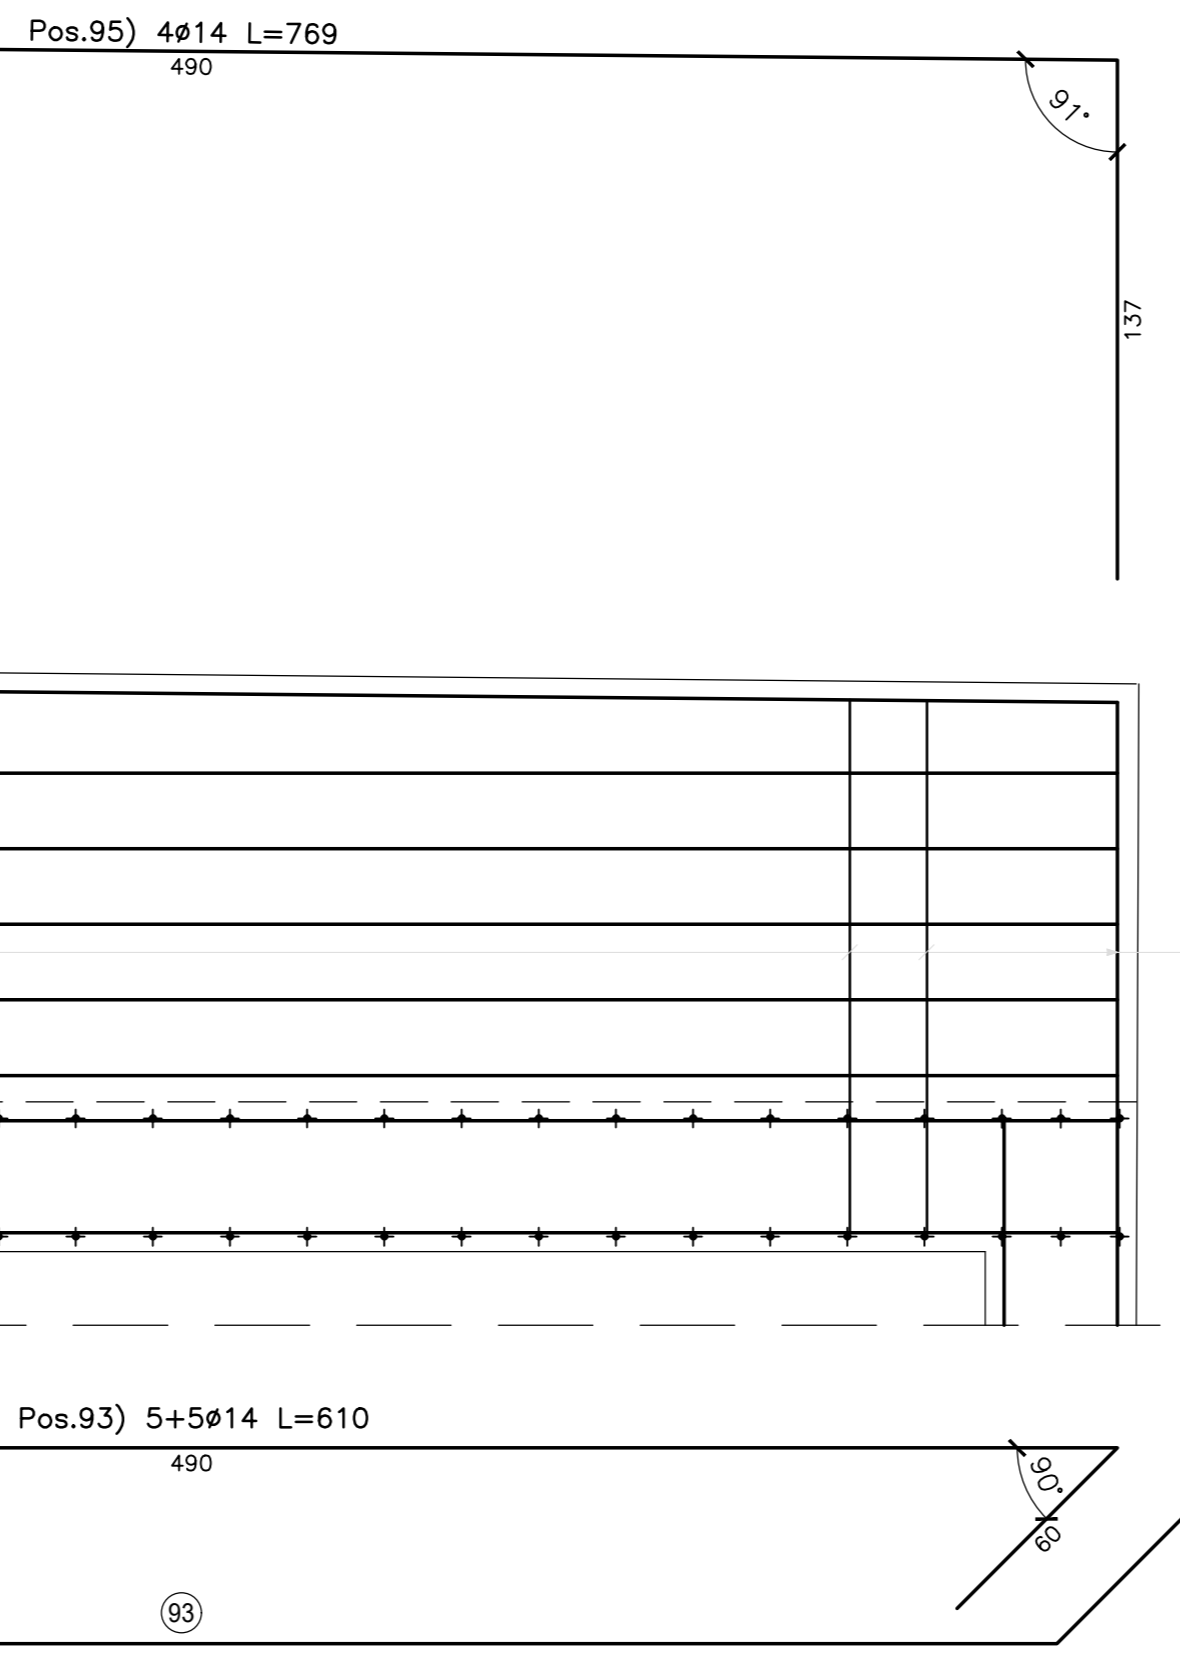


SEZIONE F-F

Scala 1:50

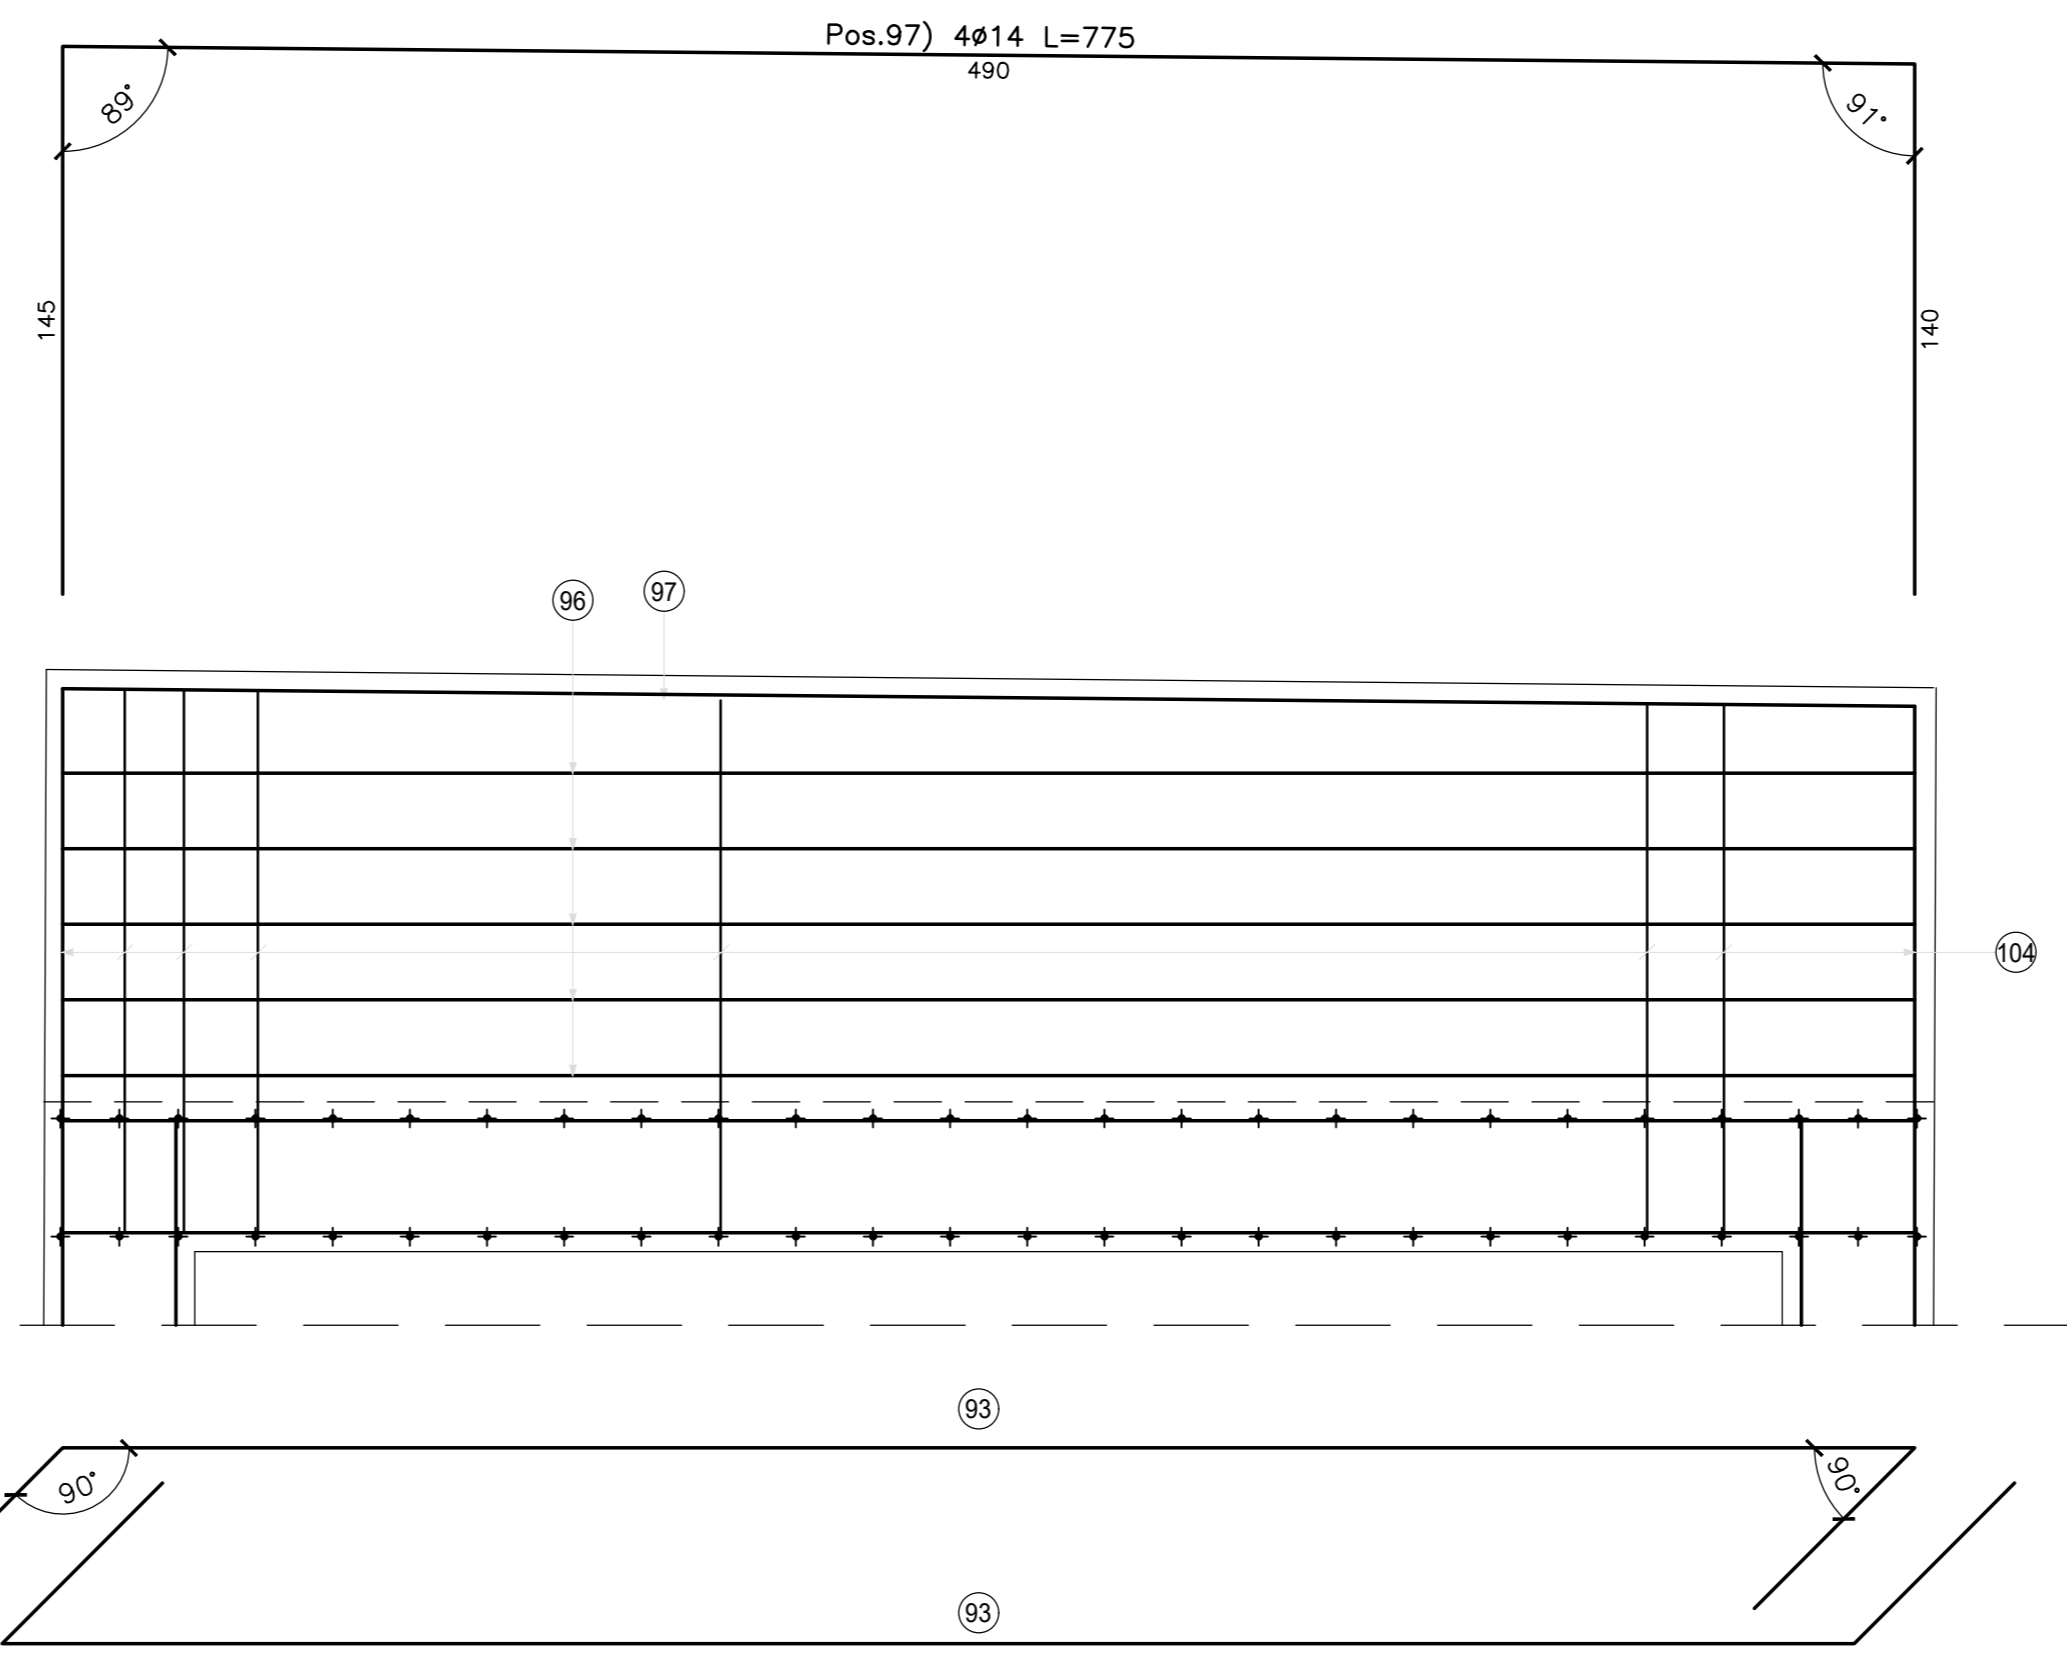

PIANTA CHIAVE

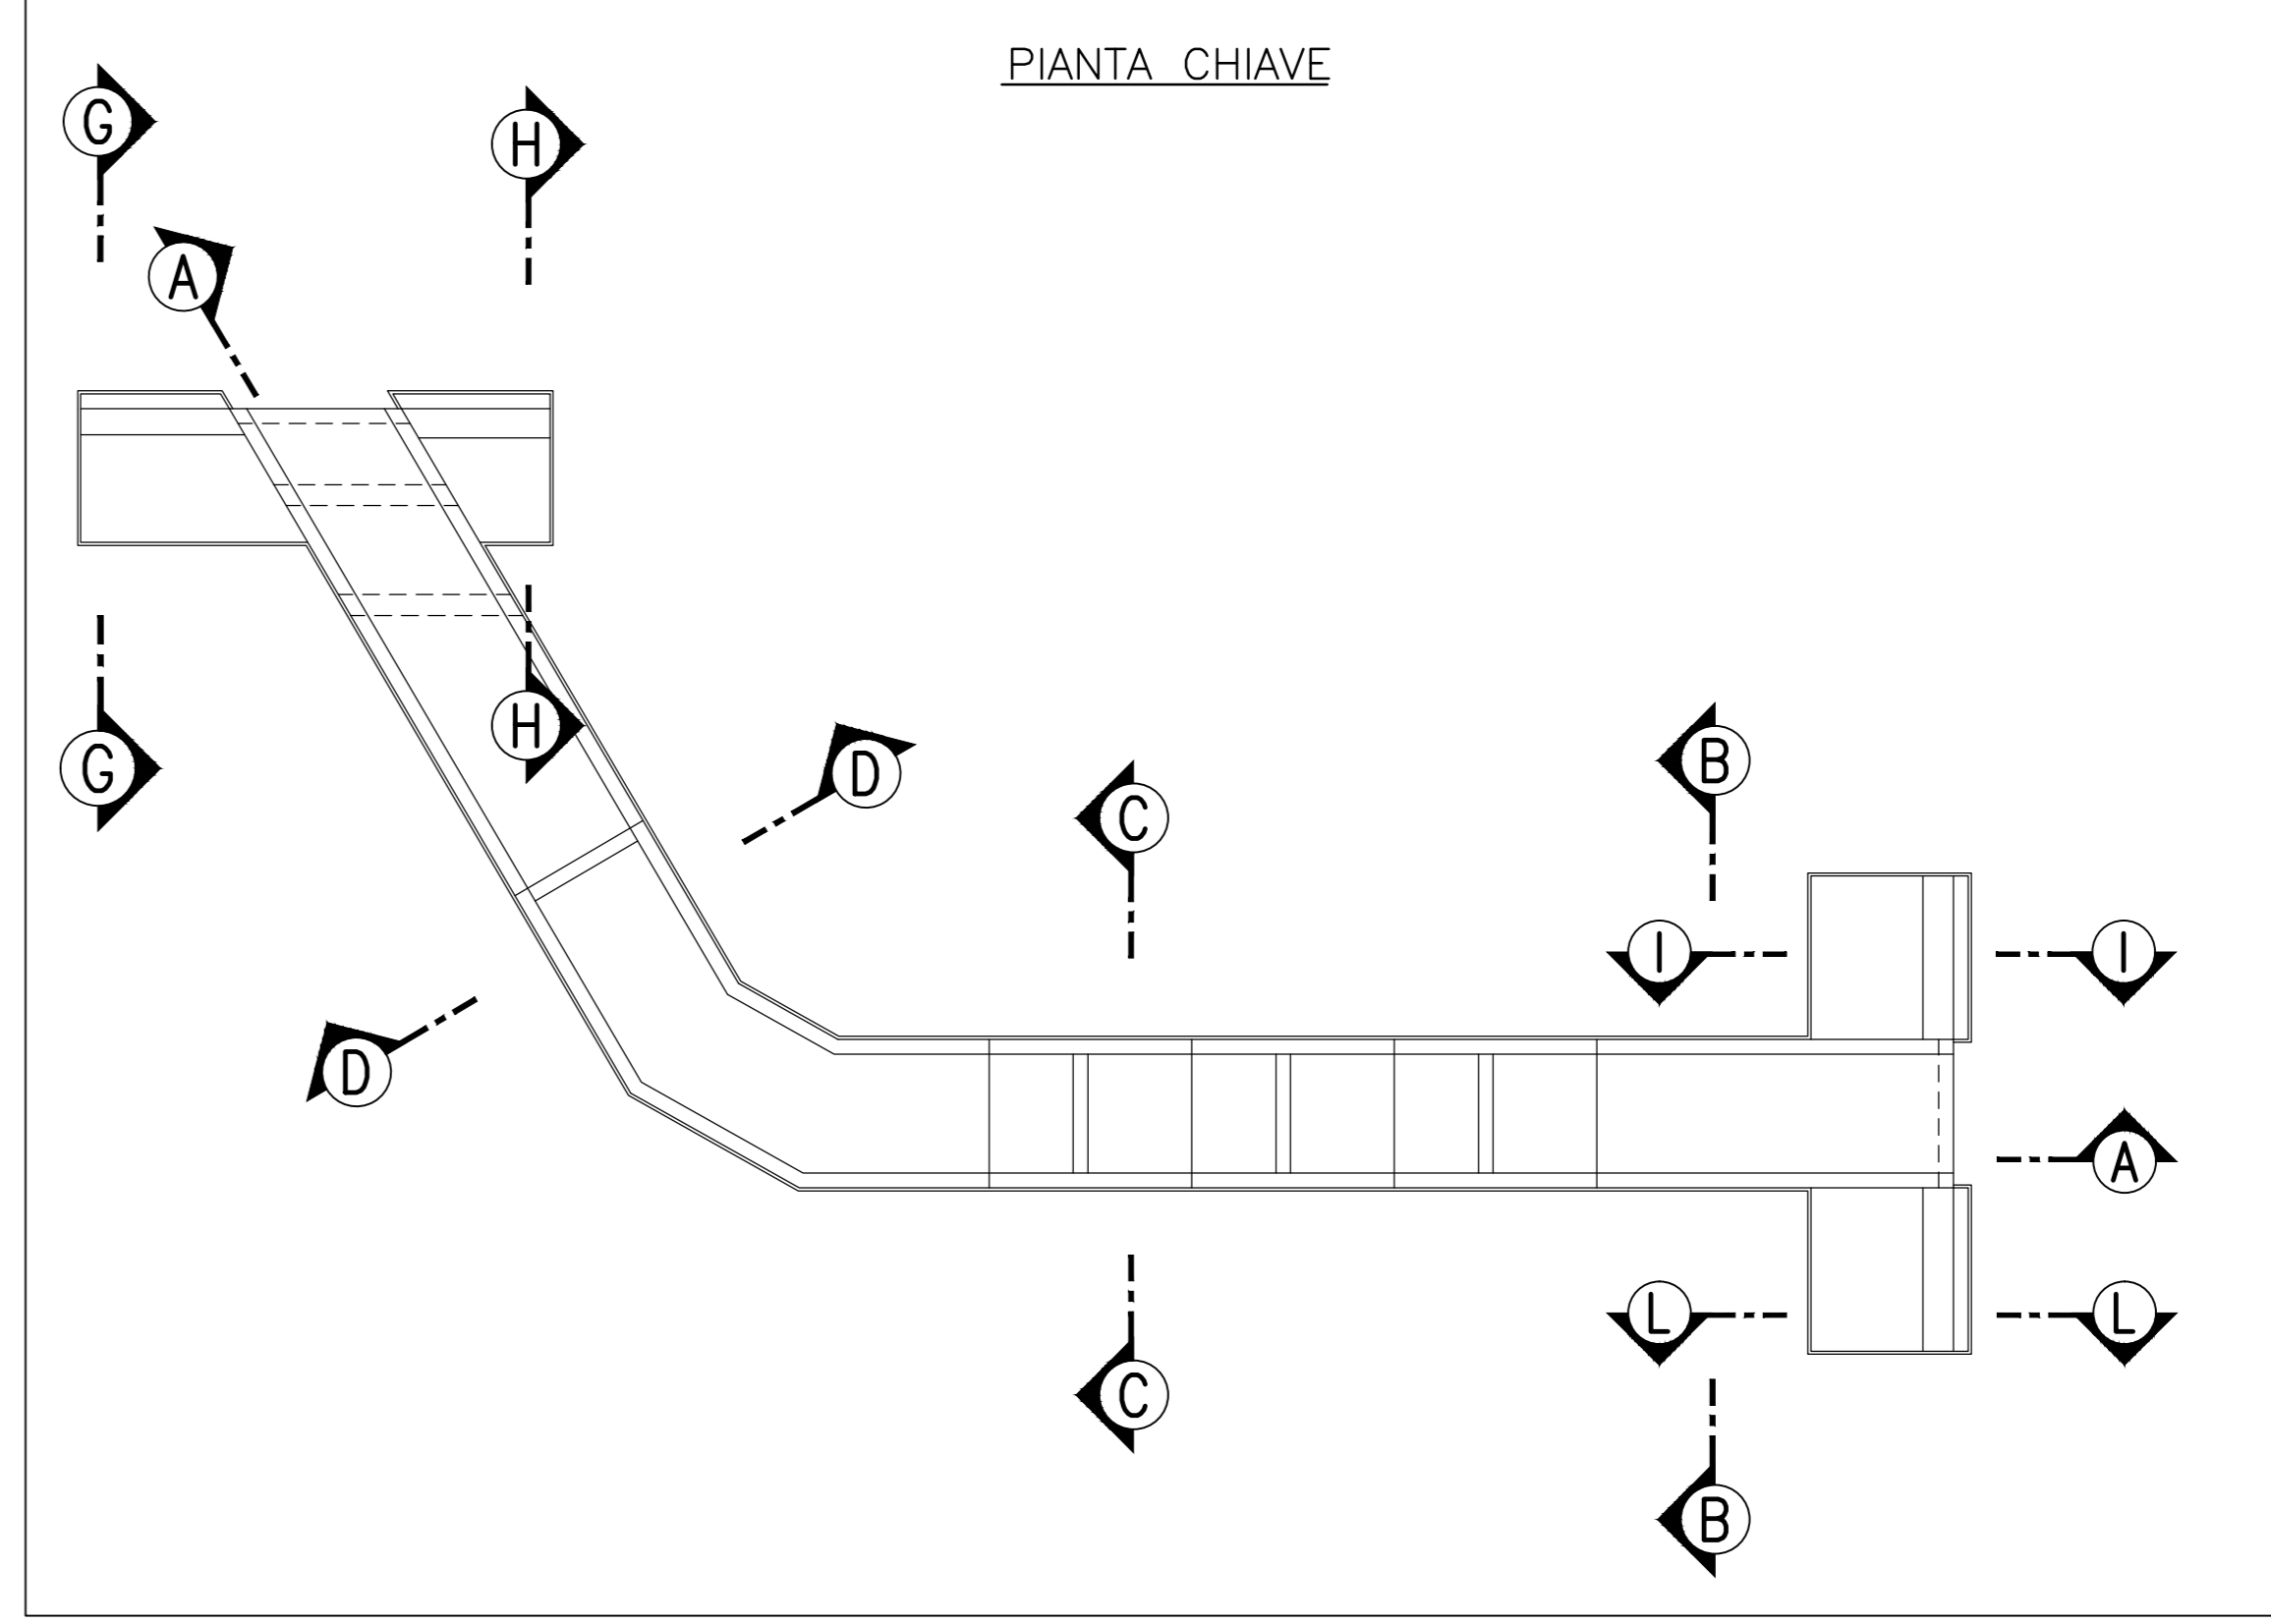

QUADRILATERO
Marche Umbria S.p.A.

**ASSE VIARIO MARCHE-UMBRIA
E QUADRILATERO DI PENETRAZIONE INTERNA
MAXI LOTTO 2**

LAVORI DI COMPLETAMENTO DELLA DIRETTRICE PERUGIA ANCONA:
SS. 318 DI "VALFABBRICA" TRATTO PIANELLO - VALFABBRICA
SS. 76 "VAL DESINO" TRATTO FOSSATO VIKO - CANCELLE E ALBACINA - SERRA SAN QUIRICO
"PEDEMONTANA DELLE MARCHE", TRATTO FABBRANO-MUCCIA-SFERCIA.

PROGETTO ESECUTIVO

CONTRAENTE GENERALE: **DIRPA 2** s.c.o.r.l. Ing. Federico Montanari

Il responsabile del Contratto Generale: Ing. Salvatore Laito

PROGETTAZIONE: Associazione Temporanea di Imprese
Mandatario: **PROGIN** s.p.a. INGEGNERI CONSULENTI
Mandatario: **LOMBARDI SA** INGEGNERI CONSULENTI
Mandatario: **LOMBARDI REICO** INGEGNERIA S.p.A.
Mandatario: **SGAI S.p.A.** INGEGNERIA S.p.A.
Mandatario: **SI E. Fortini & C.** INGEGNERIA S.p.A.

RESPONSABILE DELLA PROGETTAZIONE PER I.C.T.A.: Prof. Ing. Antonio Giamelli
GEOMETRA: Don. Gian. Fabrizio Pontoni
COORDINATORE DELLA SICUREZZA IN FASE DI PROGETTAZIONE: Ing. Michele Cutillo

IL RESPONSABILE DEL PROVEDIMENTO: Ing. Ignazio Favoni

2.1.3 - PEDEMONTANA DELLE MARCHE
3° stralcio funzionale: Castelraimondo nord - Castelraimondo sud
4° stralcio funzionale: Castelraimondo sud - innesto SS.77 a Muccia
OPERE IDRAULICHE
ASSE PRINCIPALE
Tomboino 4x4 alla prg. 9+724: Armatura - Tav. 2

SCALA: 1:50
DATA: Marzo 2020

Codice Unico di Progetto (CUP): F12C0300050021

Codice elaborato: [1][0][1][0][3][2][1][2][3][E][1][6][0][1][0][1][2][3][A][R][M][0][2][A]

REV.	DATA	DESCRIZIONE	Redatto	Controllato	Approvato
A	Marzo 2020	Emissione PE	PROGIN	M. Santì	S. Laito
B					A. Cutillo
C					