




PIANTA TOMBINO
Scale 1:50

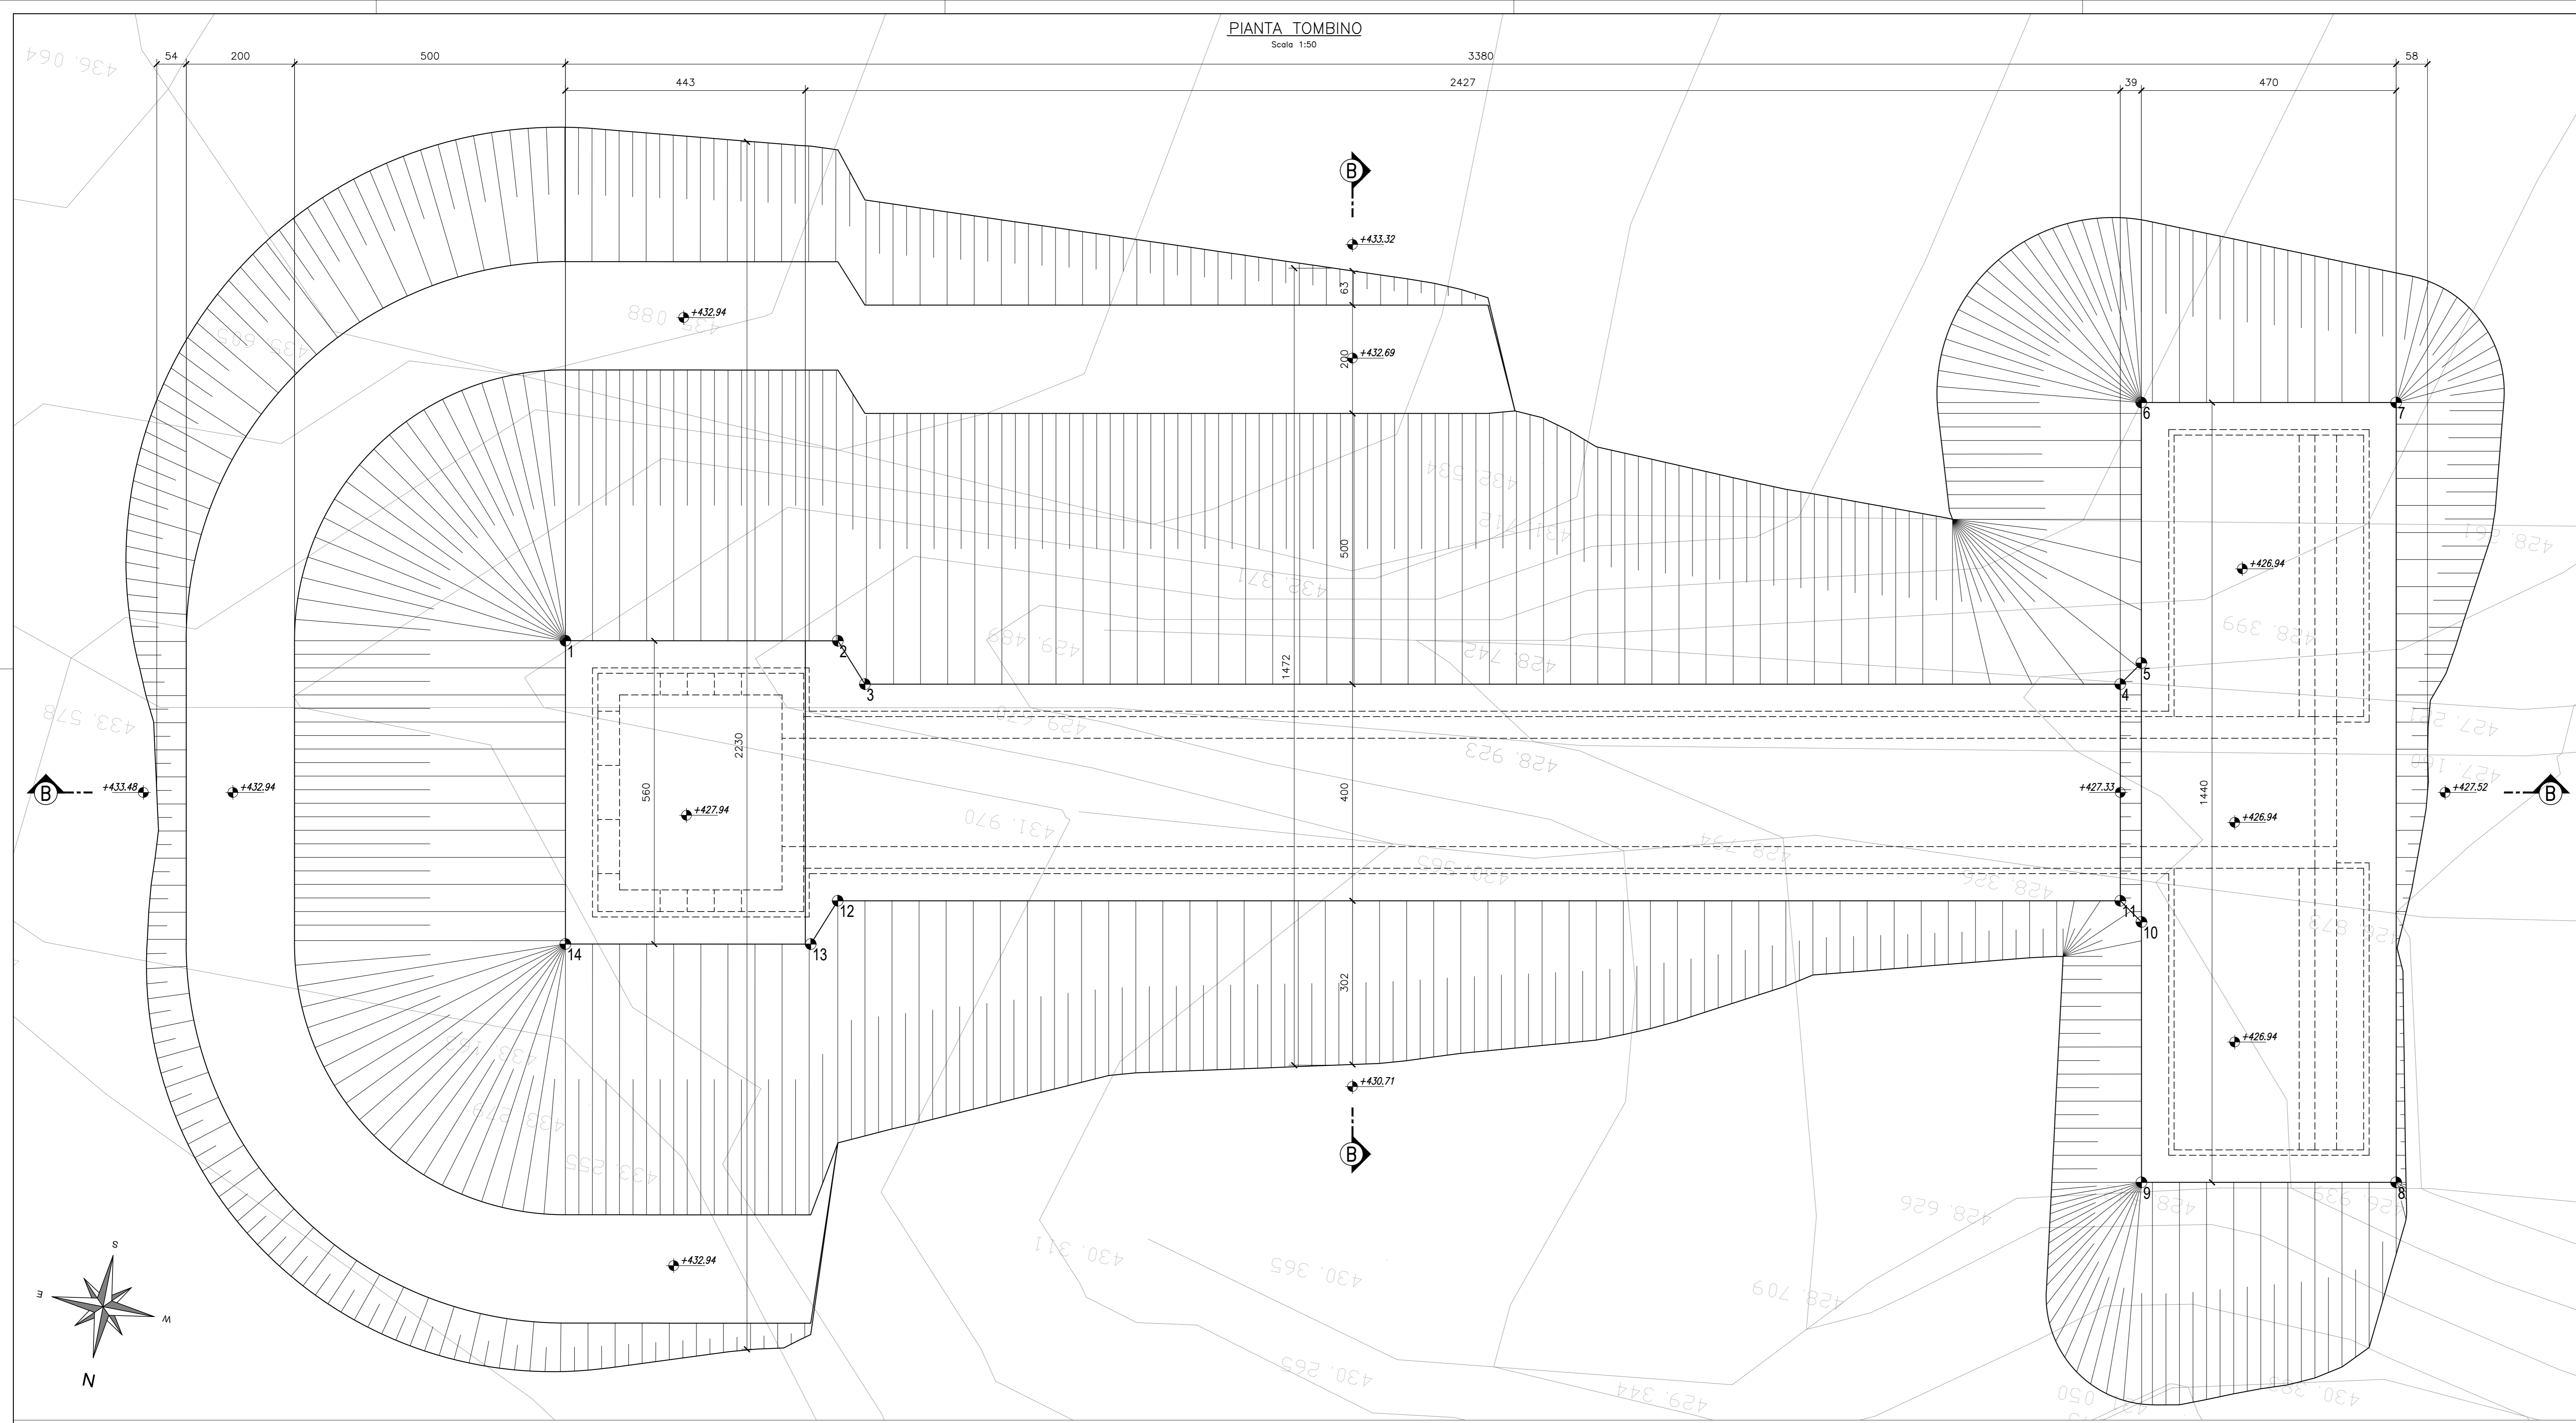

SEZIONE A-A TOMBINO
Scale 1:50

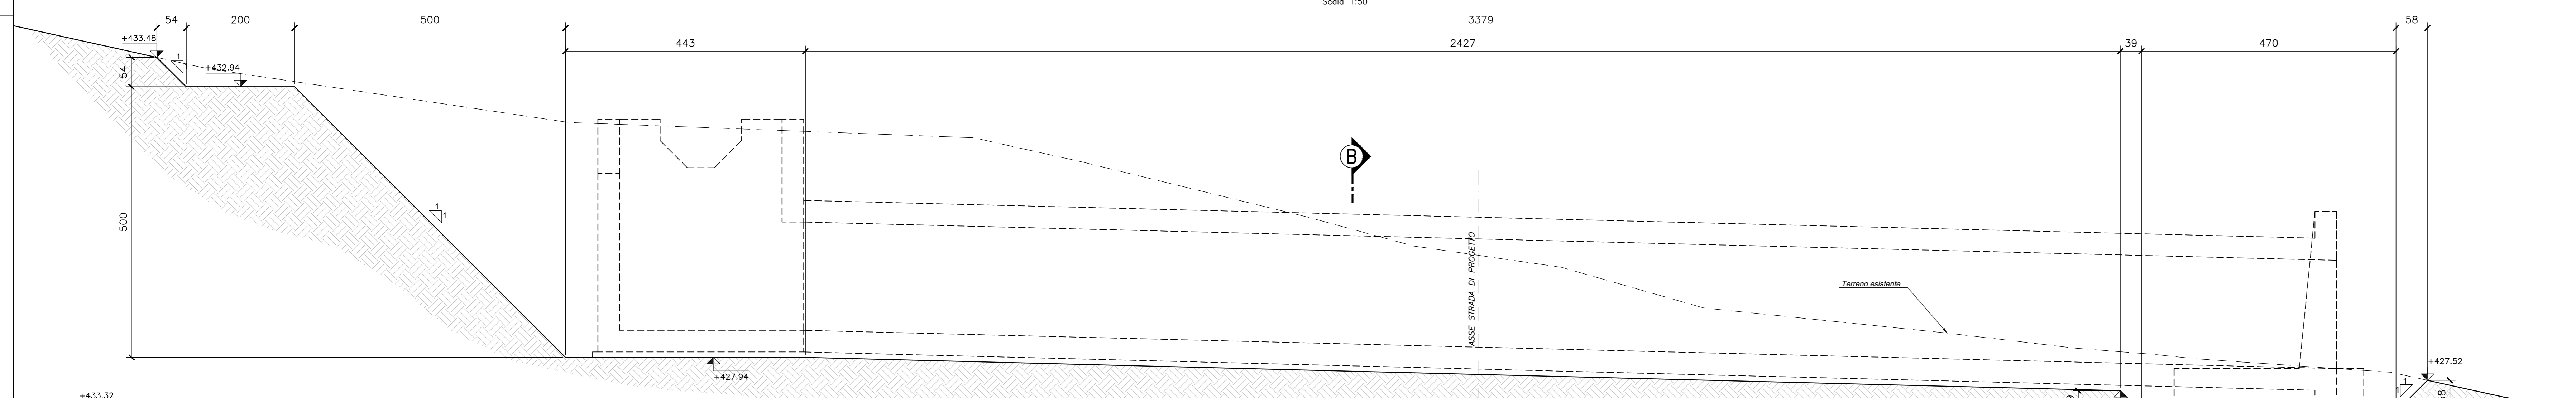

SEZIONE B-B TOMBINO
Scale 1:50

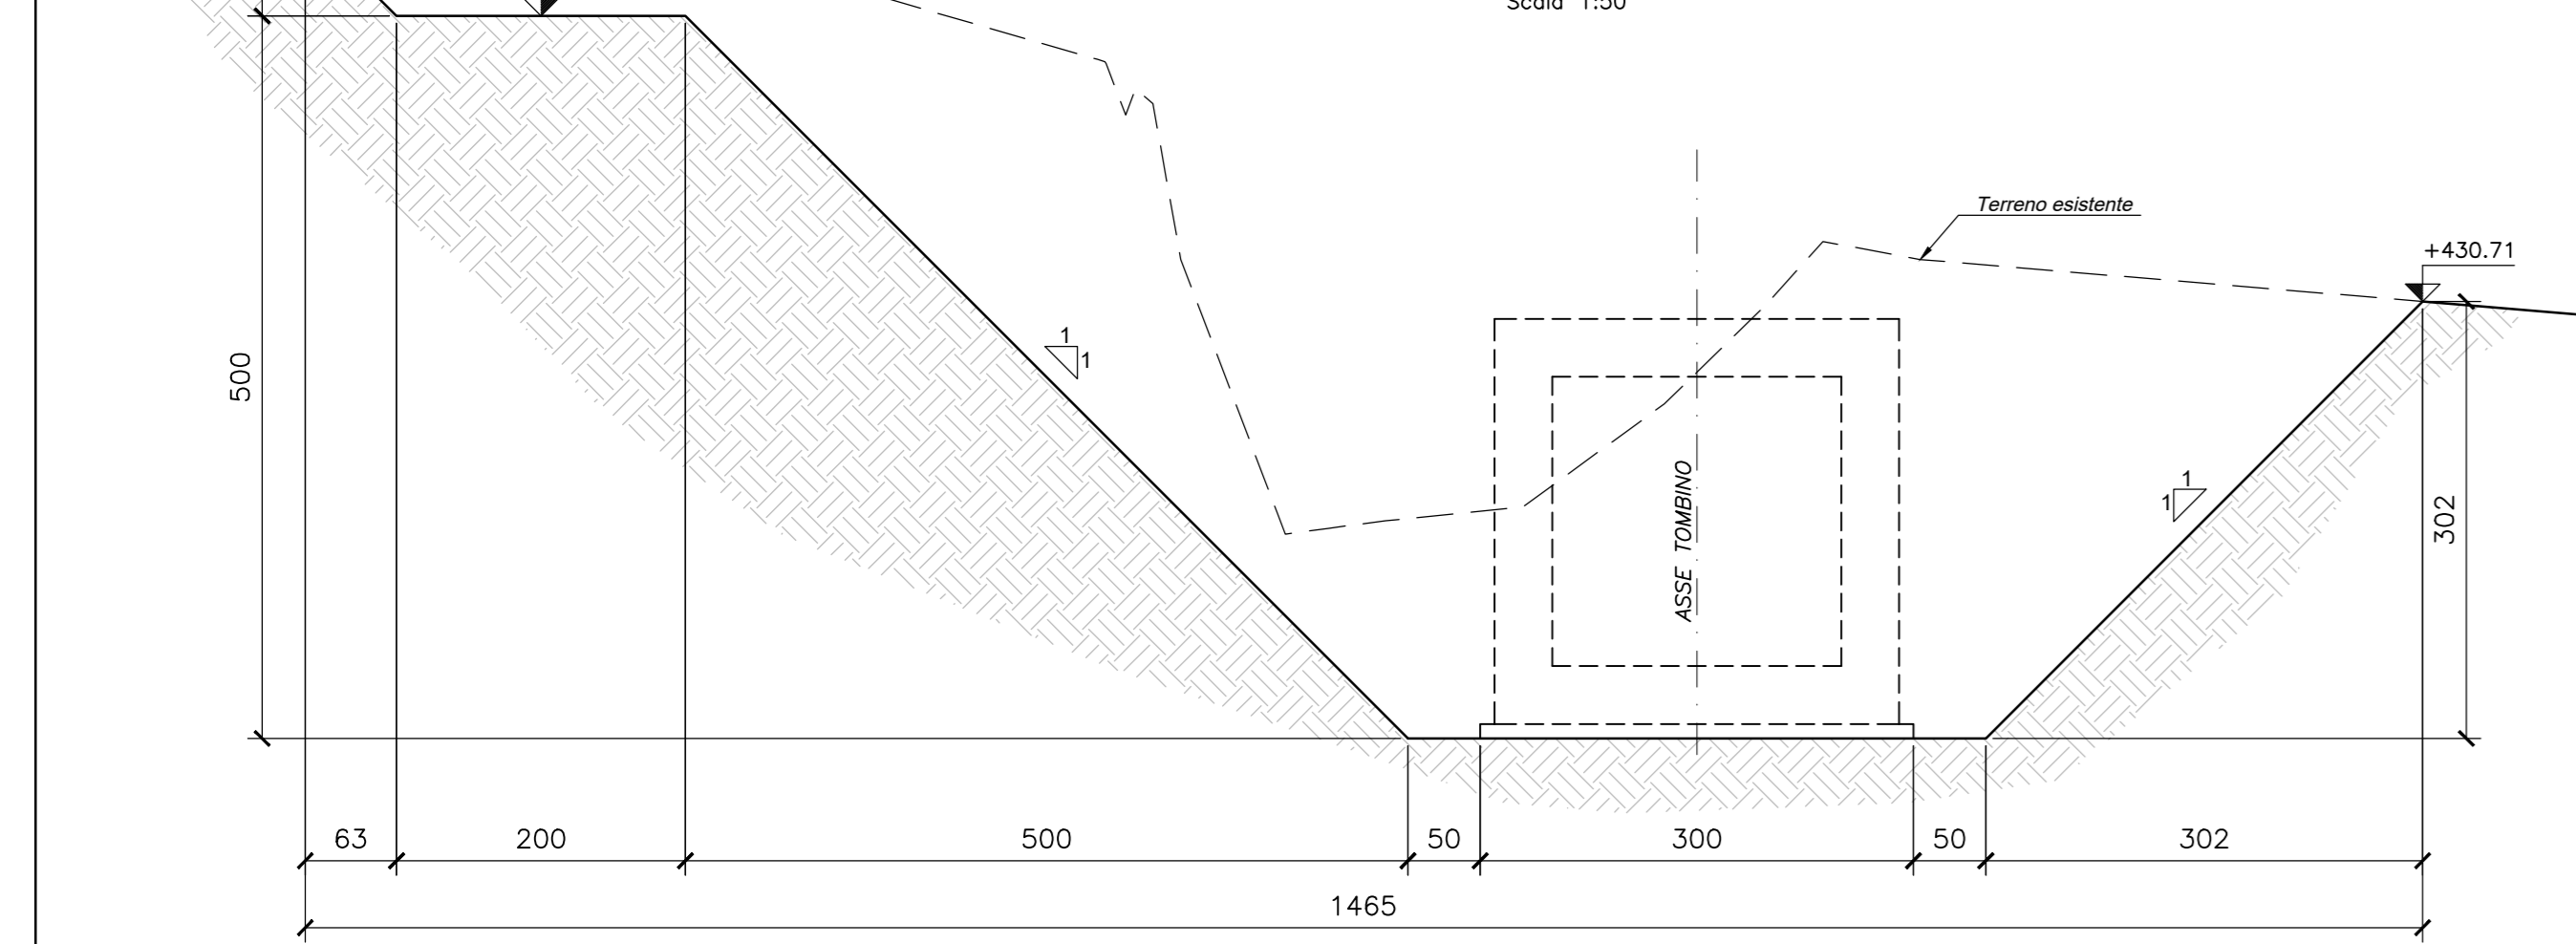

PUNTI	COORDINATE X,Y	
	X(EST)	Y(NORD)
1	2361570.9397	4777799.9880
2	2361566.0018	4777799.0282
3	2361565.3589	4777799.7178
4	2361542.6133	4777795.2893
5	2361542.3051	4777794.8318
6	2361543.2259	4777799.1109
7	2361538.6077	4777799.2117
8	2361535.8557	4777803.3463
9	2361540.4691	4777804.2445
10	2361541.3897	4777799.5249
11	2361541.8488	4777799.2155
12	2361565.0859	4777803.7397
13	2361565.4233	4777804.6207
14	2361569.8695	4777805.4849

**ASSE VIARIO MARCHE-UMBRIA
E QUADRILATERO DI PENETRAZIONE INTERNA
MAXI LOTTO 2**

LAVORI DI COMPLETAMENTO DELLA DIRETTRICE PERUGIA ANCONA:
SS. 318 DI "VALFABBRICA", TRATTO PIANELLO - VALFABBRICA
SS. 76 "VAL DESINO", TRATTI FOSSATO VICO - CANCELLI E ALBACINA - SERRA SAN QUIRICO
"PEDEMONTANA DELLE MARCHE", TRATTO FABRIANO-MUCCIA-SFERCIA.

PROGETTO ESECUTIVO

<p>CONTRAENTE GENERALE: DIRPA 2 S.c.a.r.l.</p>	<p>Il responsabile del Contraente Generale: Ing. Federico Montanari</p>	<p>Il responsabile Integratori delle Prestazioni Specialistiche: Ing. Salvatore Lieto</p>
---	--	--

PROGETTAZIONE: Associazione Temporanea di Imprese
 Mandatario: **PROGIM S.p.A.** Mandatari: **LOMBARDI SA S.p.A.**, **LOMBARDI-REICO S.p.A.**, **SGAI S.p.A.**

RESPONSABILE DELLA PROGETTAZIONE:
PER C.A.T. Prof. Ing. Antonio Grimaldi
GEOLOGO: Dott. Geol. Fabrizio Pontoni
COORDINATORE DELLA SICUREZZA IN FASE DI PROGETTAZIONE: Ing. Michele Curiale

IL RESPONSABILE DEL PROCEDIMENTO:
Ing. Iginio Foroni

<p>2.1.3 - PEDEMONTANA DELLE MARCHE 3° stralcio funzionale: Castelraimondo nord - Castelraimondo sud 4° stralcio funzionale: Castelraimondo sud - innesto S.S.77 a Mucchia OPERE IDRAULICHE ASSE PRINCIPALE Tombino 2x2 alla psg. 10+664 - Pianta scavi</p>	<p>SCALA: 1:50</p> <p>DATA: Settembre 2020</p>
--	--

Codice Unico di Progetto (CUP): **F12C03000050021**

Codice elaborato: L0703 213 E18 01002121 71712121 2121

REV.	DATA	DISCUSSIONE	Redatto	Controllato	Approvato
A	Settembre 2020	Emissione a seguito istruttoria ANAS	PROGIM	M. Sarti	S. Lieto
B					
C					