




PIANTA TOBINO
Scala 1:50

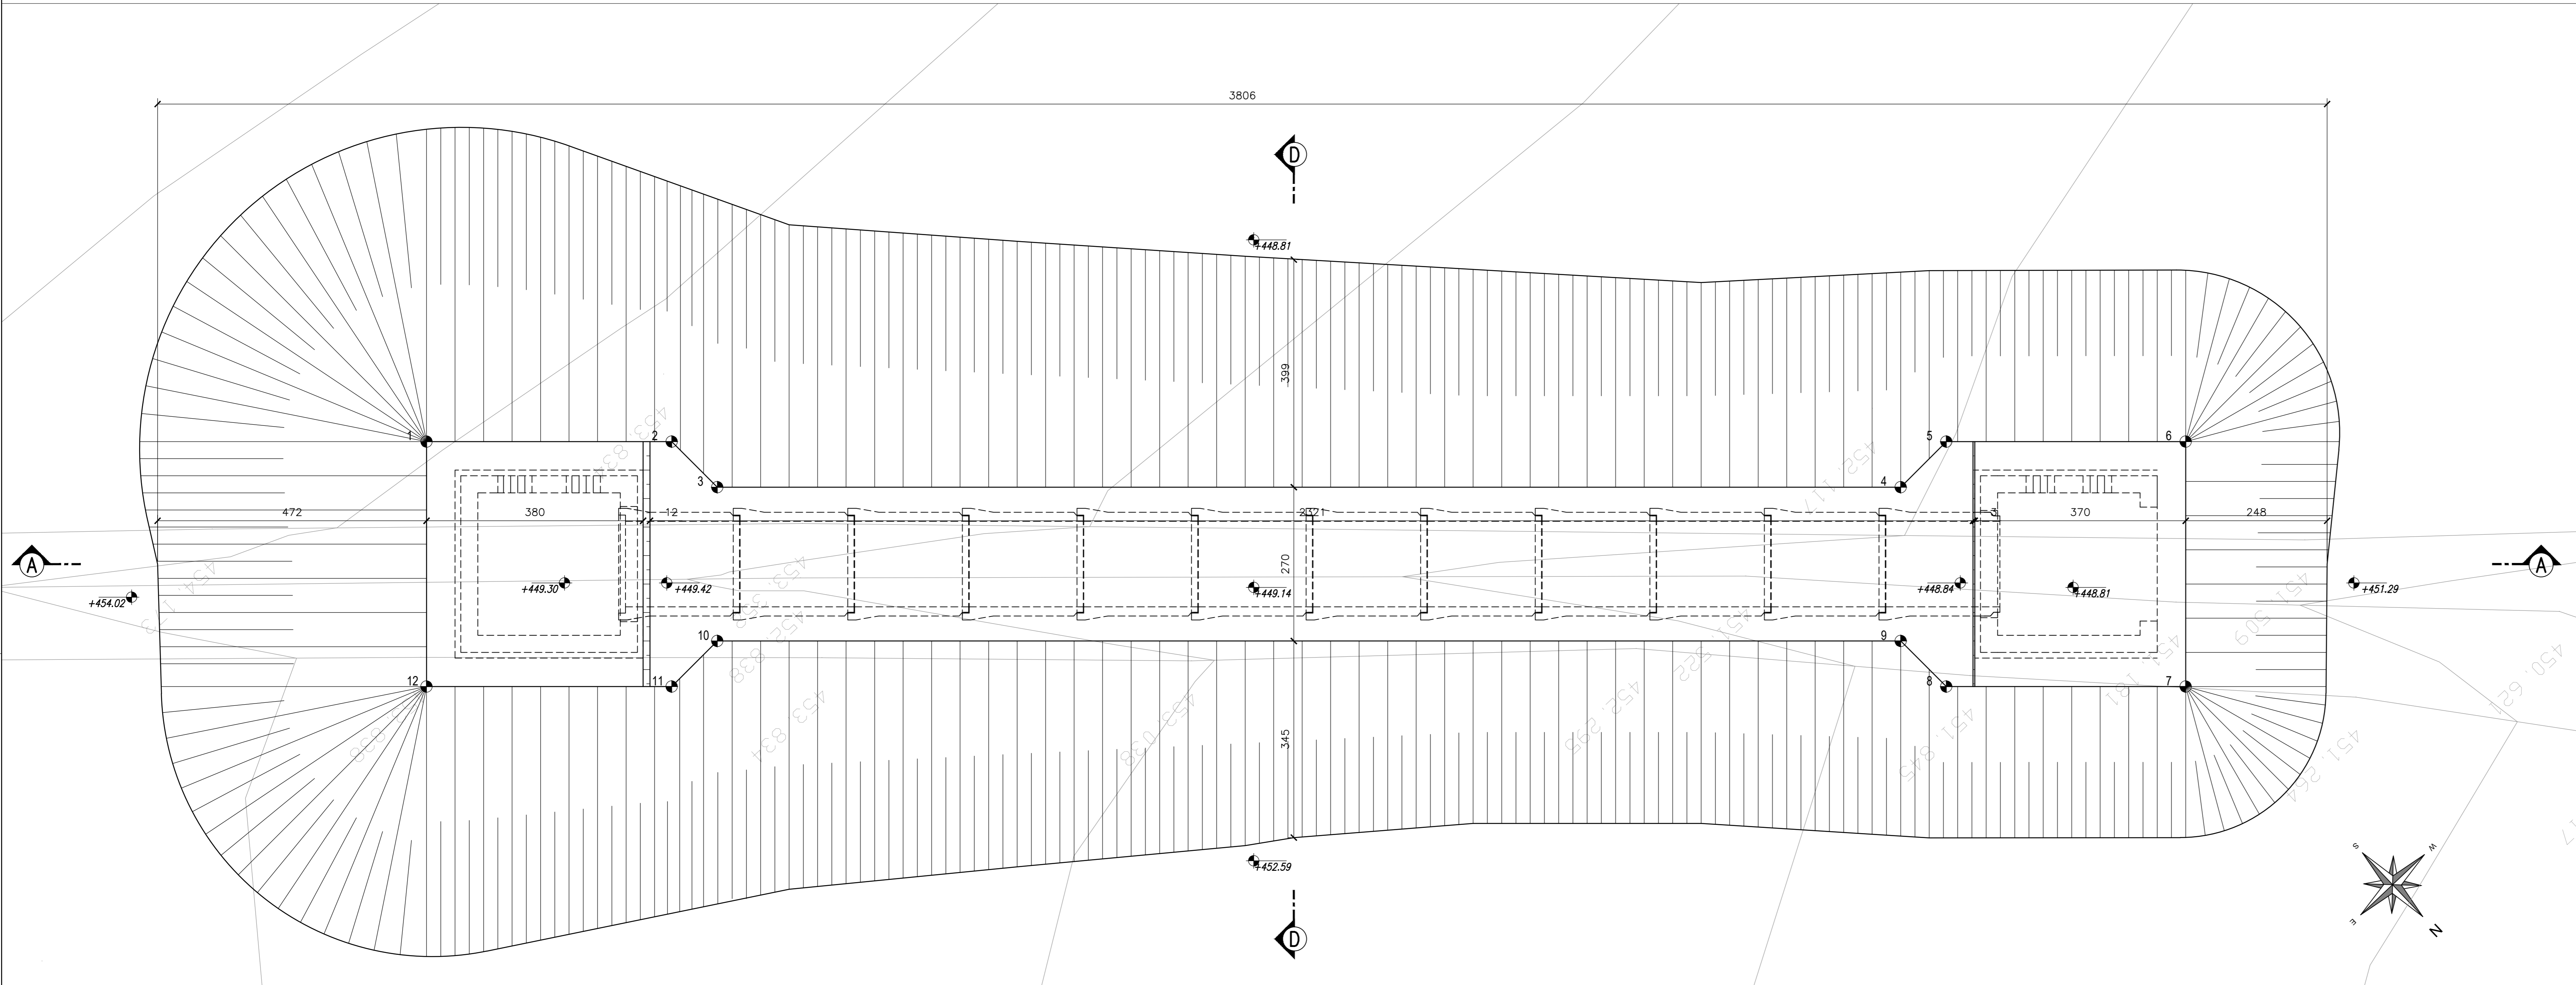

SEZIONE A-A TOBINO
Scala 1:50

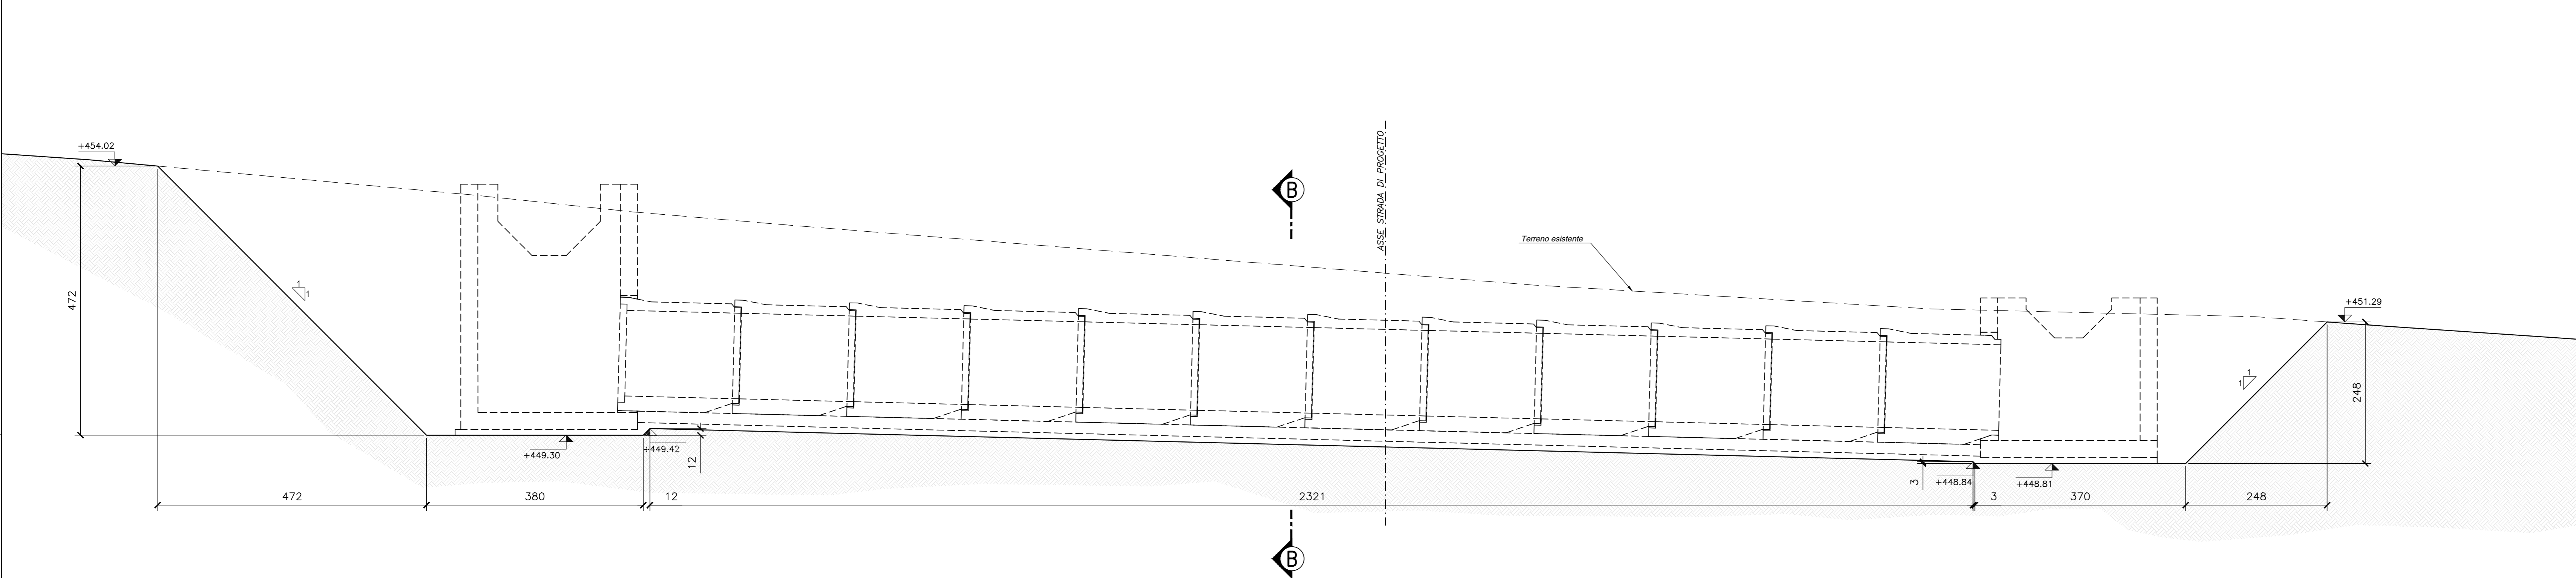

SEZIONE B-B TOBINO
Scala 1:50

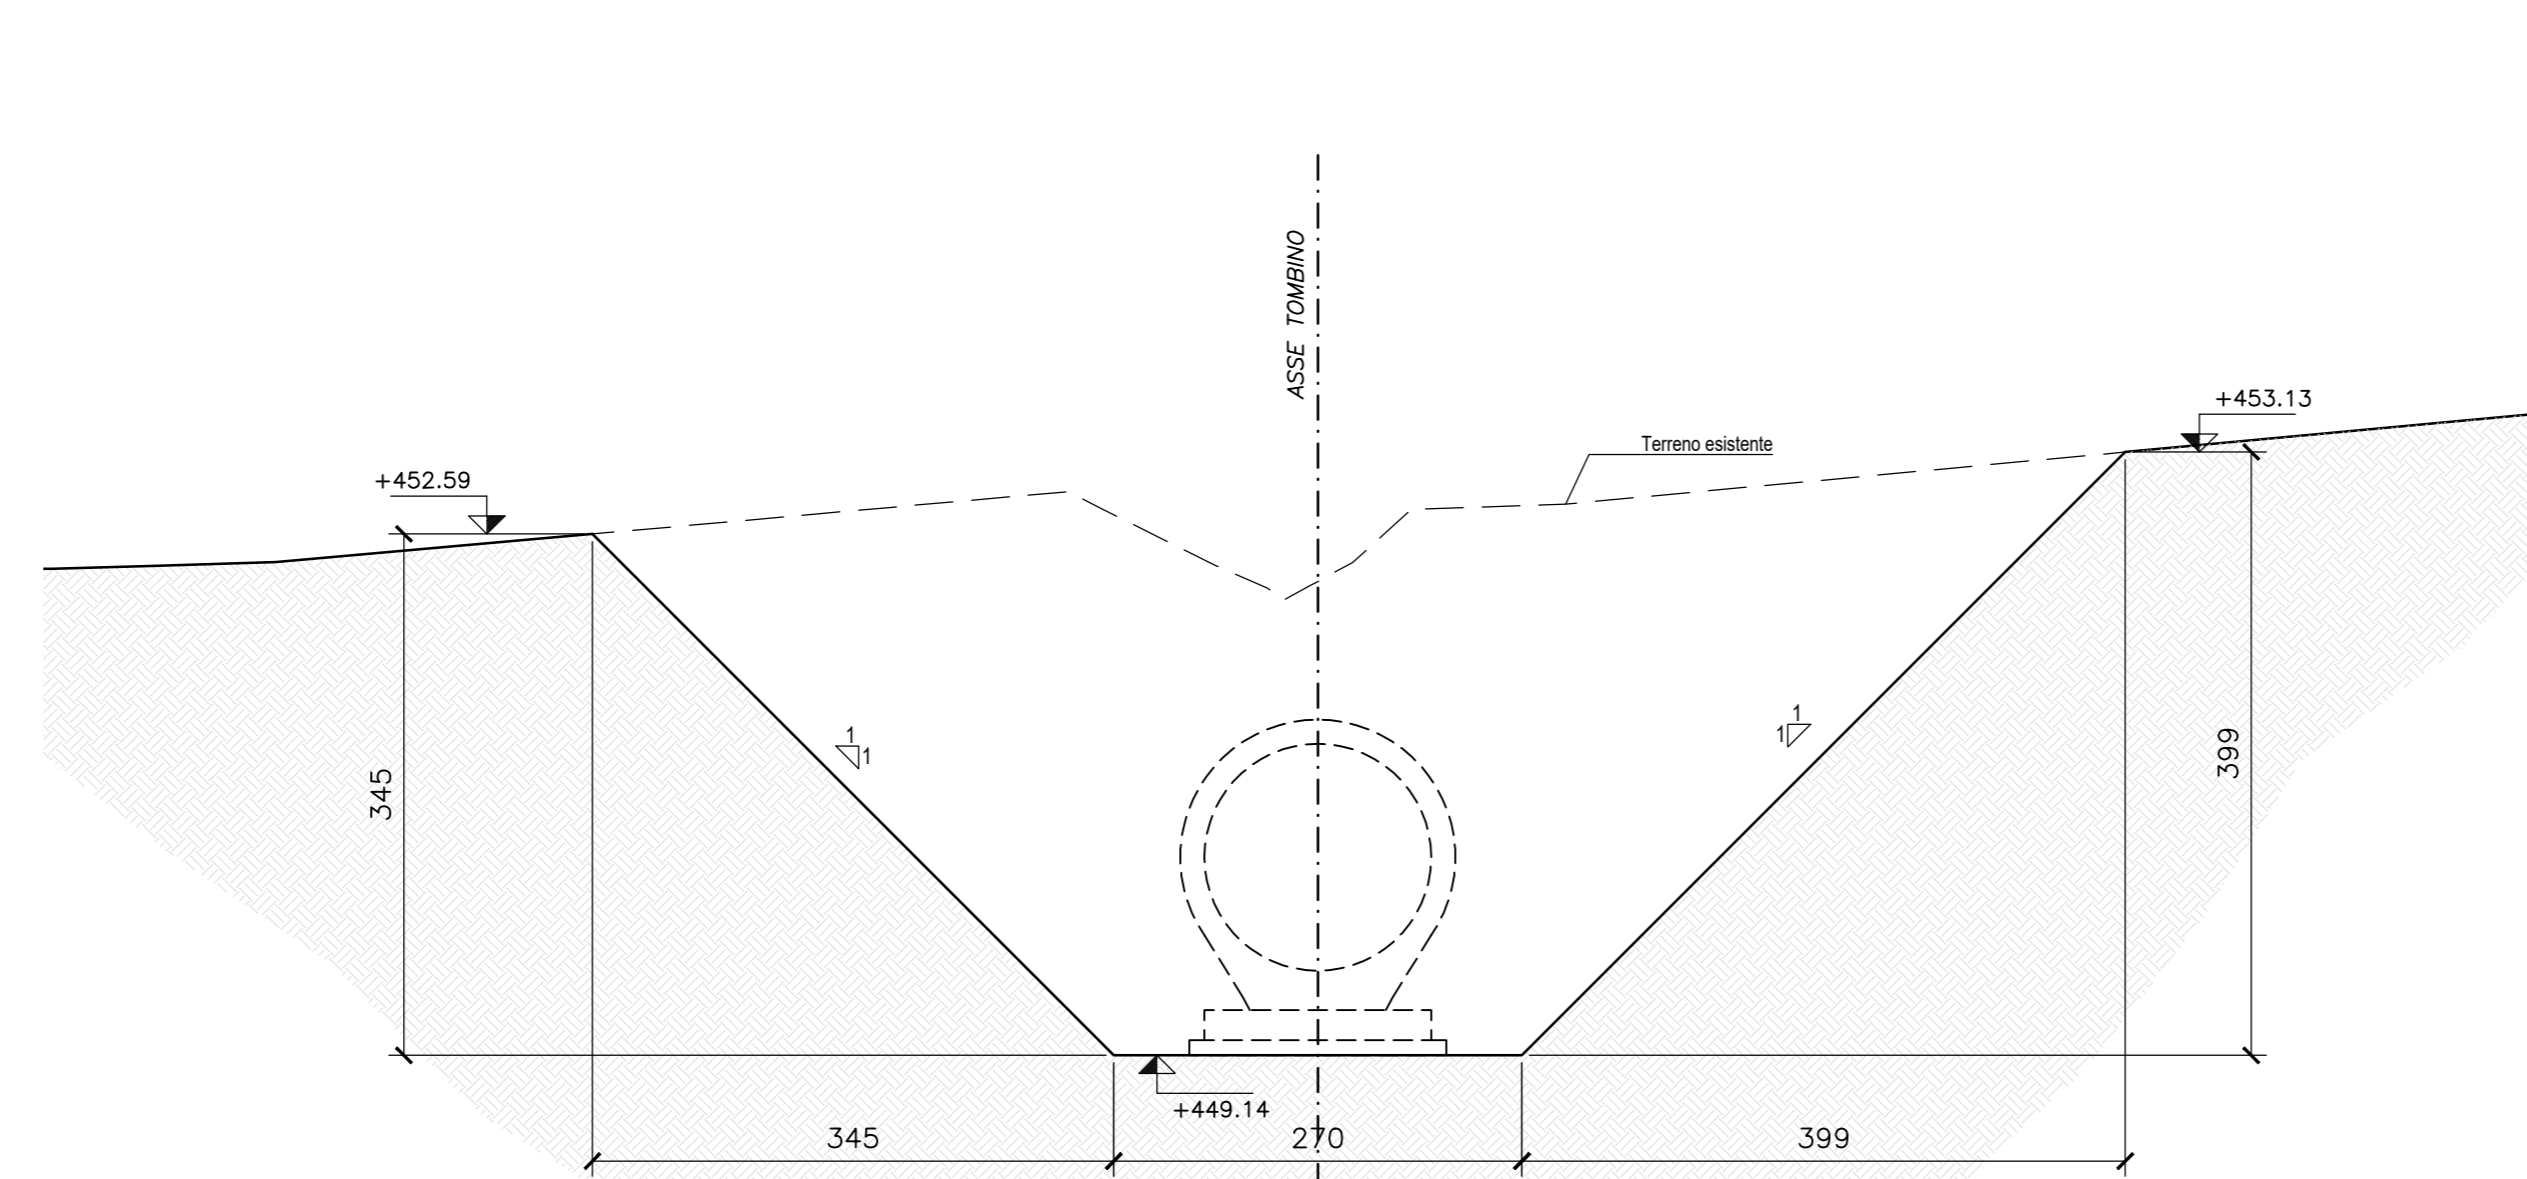

| PUNTI | COORDINATE X.Y | |
|-------|----------------|--------------|
| | X(EST) | Y(NORD) |
| 1 | 2361587.7034 | 4777461.3233 |
| 2 | 2361584.5778 | 4777464.2764 |
| 3 | 2361584.5458 | 4777495.4073 |
| 4 | 2361589.4554 | 4777479.6648 |
| 5 | 2361568.3245 | 4777479.6327 |
| 6 | 2361565.2716 | 4777482.5171 |
| 7 | 2361568.2250 | 4777485.6425 |
| 8 | 2361571.2776 | 4777482.7583 |
| 9 | 2361571.3097 | 4777481.6274 |
| 10 | 2361586.4000 | 4777467.3699 |
| 11 | 2361587.5309 | 4777467.4020 |
| 12 | 2361590.6565 | 4777464.4489 |



ASSE VIARIO MARCHE-UMBRIA
E QUADRILATERO DI PENETRAZIONE INTERNA
MAXI LOTTO 2

LAVORI DI COMPLETAMENTO DELLA DIRETTRICE PERUGIA ANCONA:
SS. 318 DI "VALFABBRICA", TRATTO PIANELLO-VALFABBRICA
SS. 76 "VAL DESINO", TRATTO FOSSATO VICO - CANCELLI E ALBACINA - SERRA SAN QUIRICO
"PEDEMONTANA DELLE MARCHE", TRATTO FABRIANO-MUCCIA-SFERCIA.

PROGETTO ESECUTIVO

| | | |
|--|--|--|
| CONTRAENTE GENERALE: DIRPA 2 S.C.a r.l. | Il responsabile del Contraente Generale: Ing. Federico Montanari | Il responsabile Integrazioni delle Previsioni Specialistiche: Ing. Salvatore Lieto |
|--|--|--|

PROGETTAZIONE: Associazione Temporanea di Imprese
Mandatario: **PROGIN** Montatore: **SGAI s.r.l.**
LOMBARDI SA **LOMBARDI-REICO** **SGAI s.r.l.**
INGEGNERI INGEGNERI INGEGNERIA S.r.l.

RESPONSABILE DELLA PROGETTAZIONE:
PER C.A.T.I.
Prof. Ing. Antonio Grimaldi
GEOLOGO:
Dott. Geol. Fabrizio Pontoni
COORDINATORE DELLA SICUREZZA IN FASE DI PROGETTAZIONE:
Ing. Michele Curiale



IL RESPONSABILE DEL PROCEDIMENTO:
Ing. Iginio Farotti

2.1.3 - PEDEMONTANA DELLE MARCHE
3° stralcio funzionale: Castelraimondo nord - Castelraimondo sud
4° stralcio funzionale: Castelraimondo sud - innesto S.S.77 a Muccia
OPERE IDRAULICHE
ASSE PRINCIPALE
Tobino Ø1500 alla prg. 10+990: Pianta scavi
SCALE: 1:50
DATA: Settembre 2020

Codice Unico di Progetto (CUP): F12C03000050021
Codice elaborato: [0][7][0][3][2][1][3][E][1][8][0][1][0][0][2][9][7][1][1][0][2][A]
Nome File: 0307313E16000291002A

| REV. | DATA | DESCRIZIONE | Redatto | Controllato | Approvato |
|------|----------------|-------------------------------------|---------|-------------|-------------|
| A | Settembre 2020 | Emissione a seguito istruzione ANAS | PROGIN | M. Satti | S. Lieto |
| B | | | | | A. Grimaldi |
| C | | | | | |