# MURO DI SBOCCO

## PIANTA SPICCATO
Scala 1:20




## VISTA A-A
Scala 1:20




## VISTA B-B
Scala 1:20

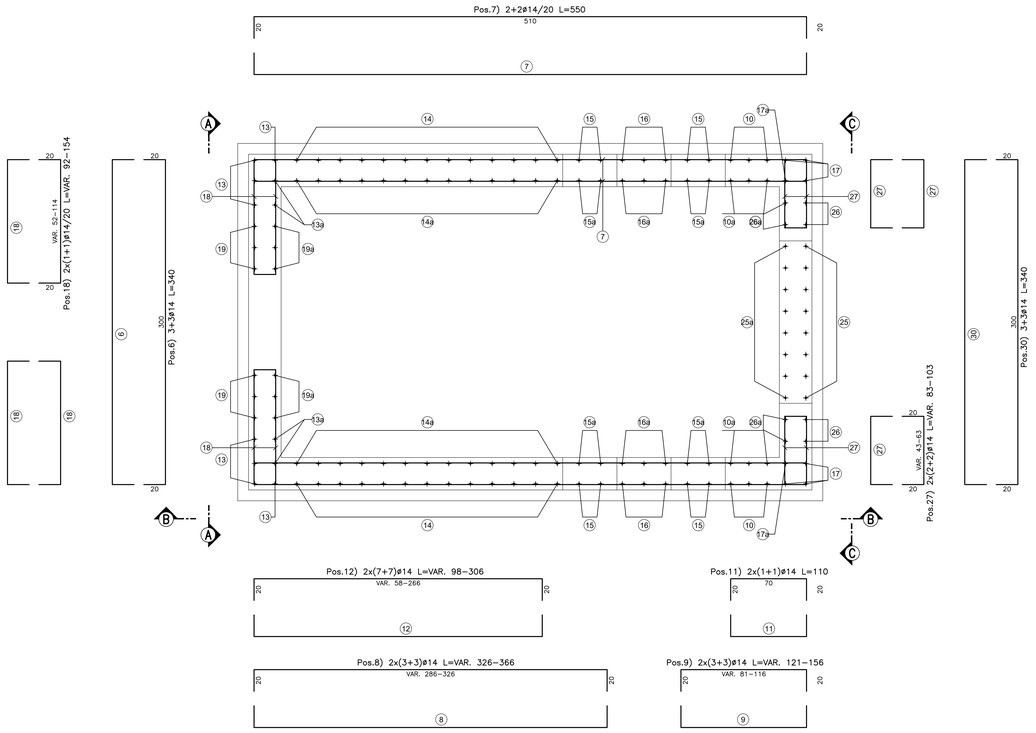


## VISTA C-C
Scala 1:20

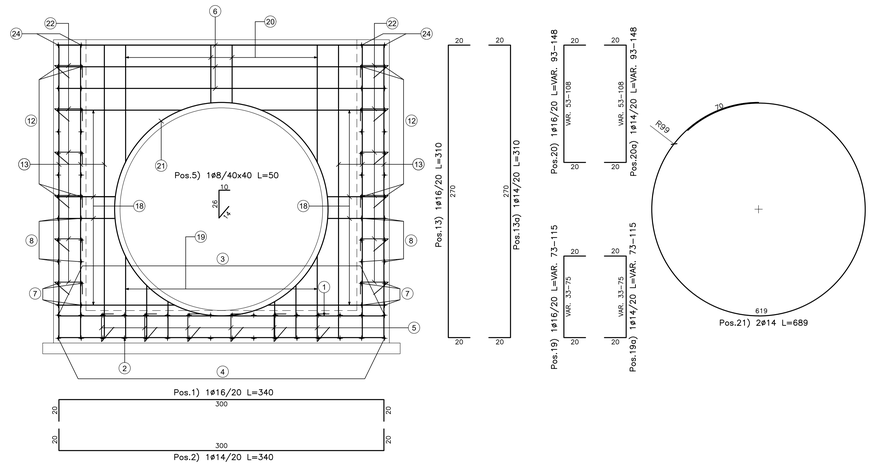


N.B.: PER LA TABELLA MATERIALI FARE RIFERIMENTO ALL'ELABORATO: L0703213E160M0000TVI01A

QUADRILATERO Marche Umbria S.p.A.

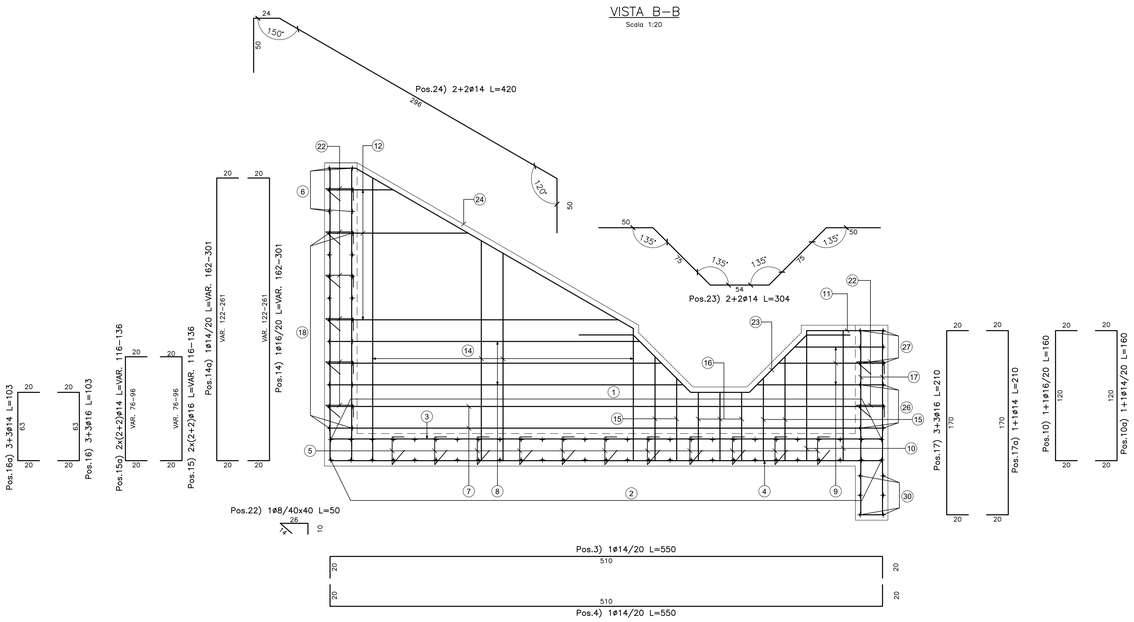**ASSE VIARIO MARCHE-UMBRIA**
**E QUADRILATERO DI PENETRAZIONE INTERNA**
**MAXI LOTTO 2**

LAVORI DI COMPLETAMENTO DELLA DIRETTRICE PERUGIA ANCONA:
SS. 318 DI "VALFABBRICA", TRATTO PIANELLO -VALFABBRICA
SS. 76 "VAL D'ESINO", TRATTI FOSSATO VICO - CANCELLI E ALBACINA - SERRA SAN QUIRICO
"PEDEMONTANA DELLE MARCHE", TRATTO FABRIANO-MUCCIA-SFERCIA.

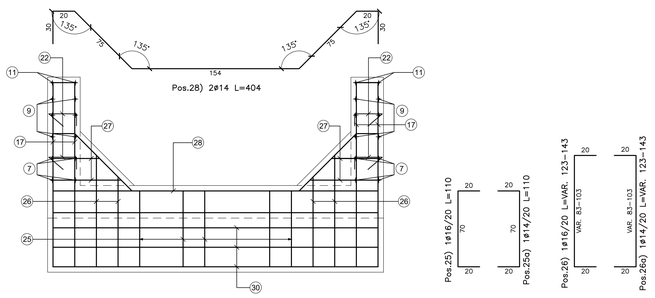**PROGETTO ESECUTIVO**

*CONTRAENTE GENERALE:* DIRPA 2 s.c.a r.l.

*Il responsabile del Contraente Generale:* Ing. Federico Montanari

*Il responsabile Integrazioni delle Prestazioni Specialistiche:* Ing. Salvatore Lieto

*PROGETTAZIONE: Associazione Temporanea di Imprese*
*Mandataria:* PROGIN S.p.A.
*Mandanti:* LOMBARDI SA INGEGNERI CONSULENTI; LOMBARDI-REICO INGEGNERIA S.r.l.; SGAI s.r.l. di E.Forlani & C. Studio di Ingegneria e Geologia Applicata
www.sgai.com

RESPONSABILE DELLA PROGETTAZIONE PER L'A.T.I.
Prof. Ing. Antonio Grimaldi
GEOLOGO
Dott. Geol. Fabrizio Pontoni
COORDINATORE DELLA SICUREZZA IN FASE DI PROGETTAZIONE
Ing. Michele Curiale

IL RESPONSABILE DEL PROCEDIMENTO
Ing. Iginio Farotti

ORDINE DEGLI INGEGNERI DELLA PROVINCIA DI ROMA N. 20995 — ORDINE DEGLI GEOLOGI DELLE MARCHE Fabrizio PONTONI Geologo Specializzato N. 176 ALBO SEZIONE A — ORDINE DEGLI INGEGNERI DELLA PROVINCIA DI CASERTA Dott. Ing. MICHELE CURIALE N. 6879 Sez. A° Iscr. con delibera del Consiglio dell'Ordine del 20/10/2000

**2.1.3 - PEDEMONTANA DELLE MARCHE**
**3° stralcio funzionale: Castelraimondo nord - Castelraimondo sud**
**4° stralcio funzionale: Castelraimondo sud - innesto S.S.77 a Muccia**
*OPERE IDRAULICHE*
*ASSE PRINCIPALE*
*Tombino Φ1500 alla prg. 12+670: Armature Tav. 2*

*SCALA:* 1:50
*DATA:* Marzo 2020

Codice Unico di Progetto (CUP) **F12C03000050021**

*Codice elaborato:* L 0 7 0 3 2 1 3 E 1 6 0 I 0 0 3 4 A R M 0 2 A
Nome File: L0703213E160I0034ARM02A

| REV. | DATA | DESCRIZIONE | Redatto | | Controllato | Approvato |
|---|---|---|---|---|---|---|
| A | Marzo 2020 | Emissione PE | PROGIN | M. Santi | S. Lieto | A. Grimaldi |
| B | | | | | | |
| C | | | | | | |