

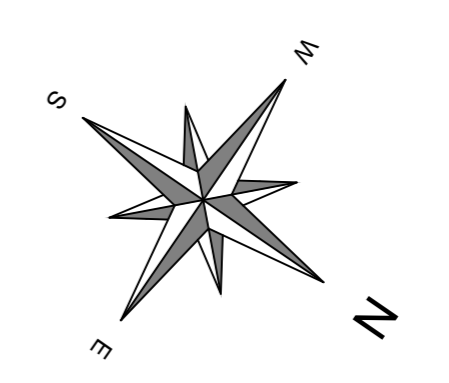



PIANTA TOMBINO  
Scala 1:50

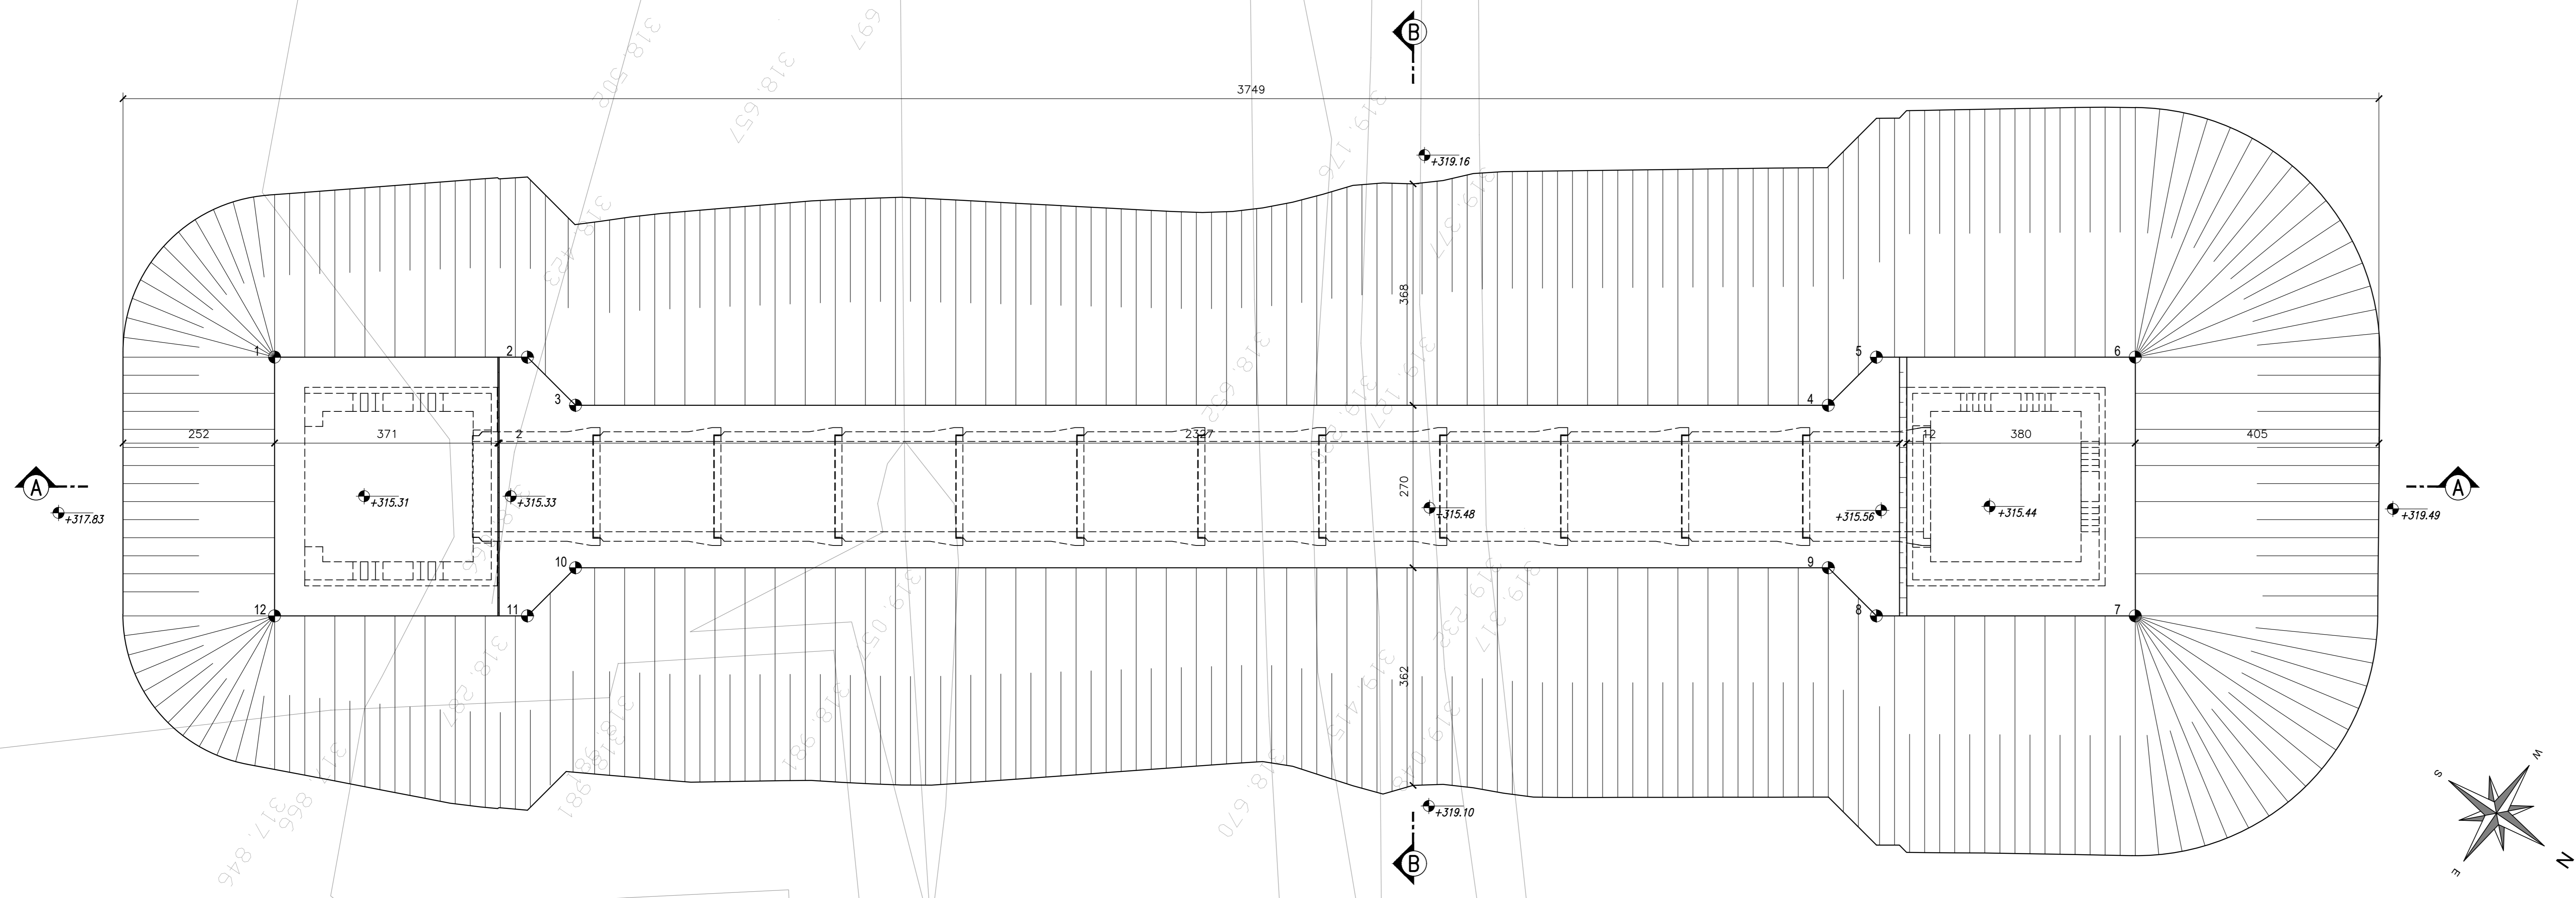

SEZIONE A-A TOMBINO  
Scala 1:50

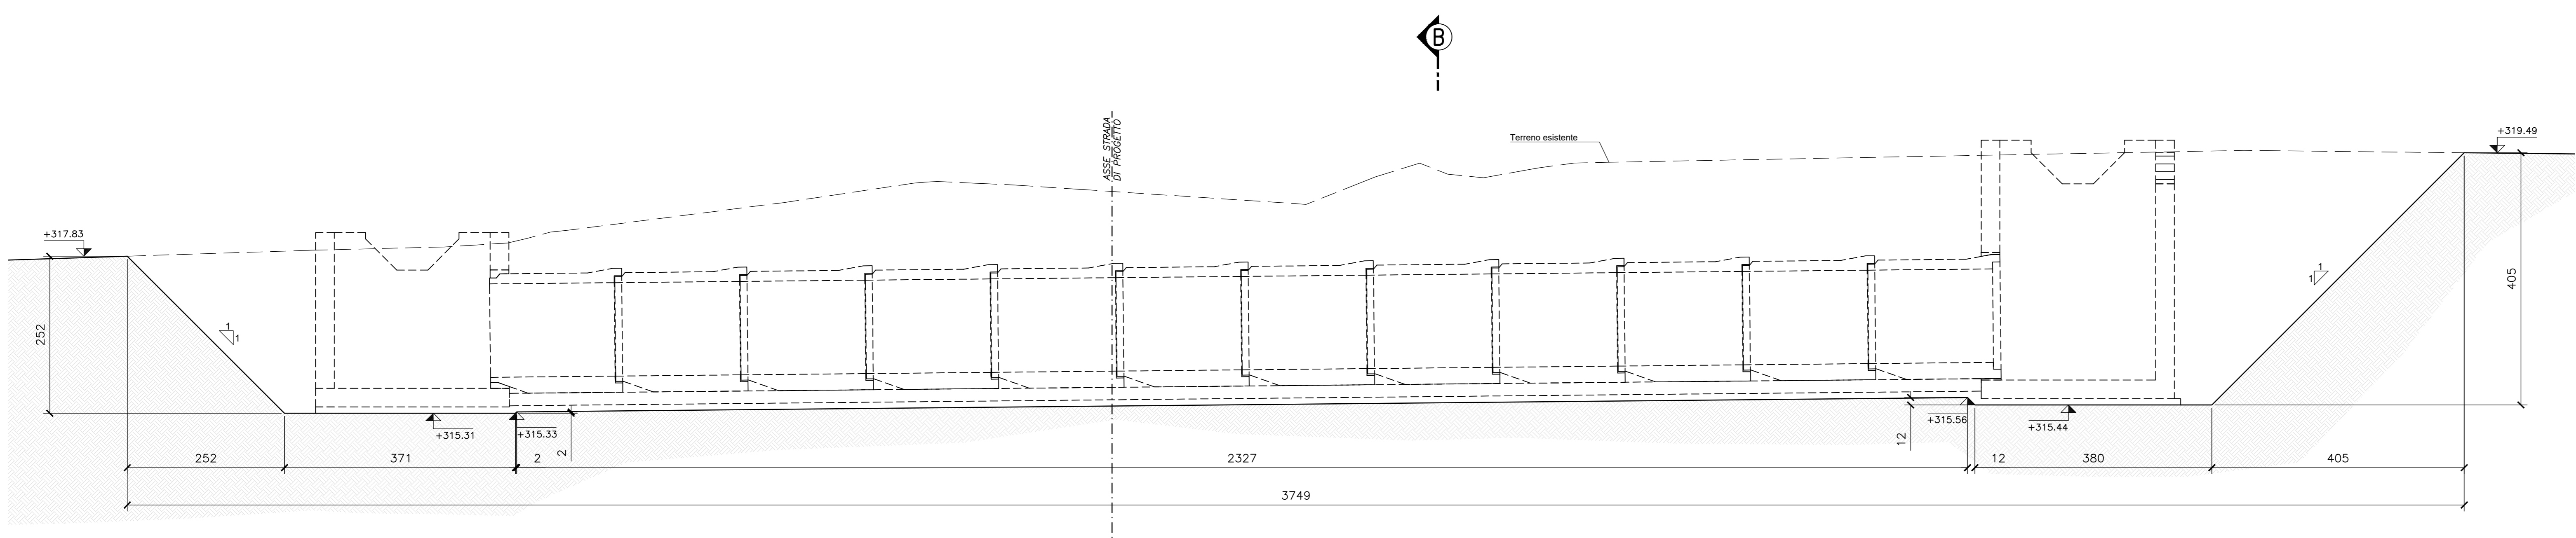

SEZIONE B-B TOMBINO  
Scala 1:50

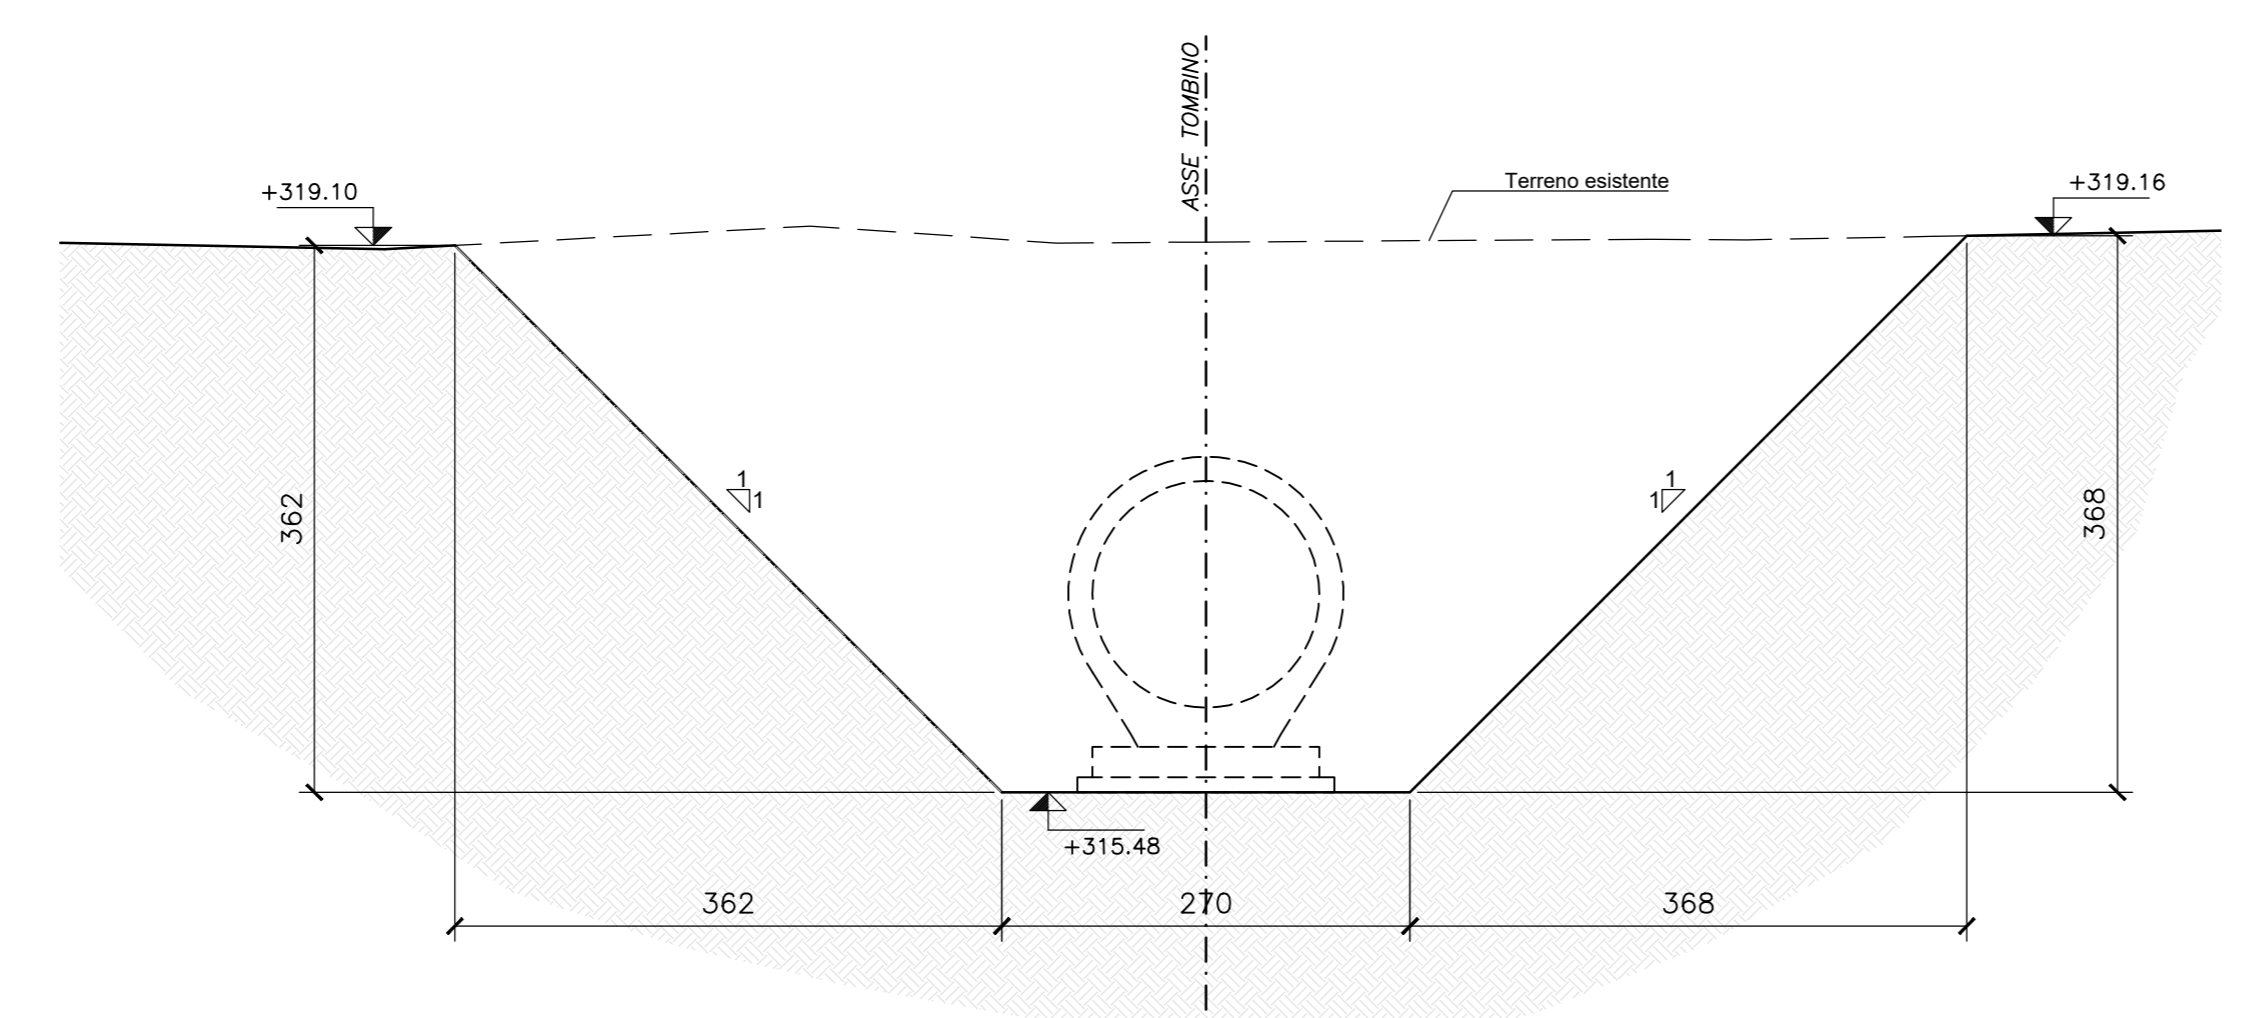

PUNTI	COORDINATE X,Y	
	X(EST)	Y(NORD)
1	2361038.2252	4783999.5610
2	2361035.8573	4784003.0297
3	2361036.0670	4784004.1415
4	2361024.3309	4784021.3341
5	2361023.2190	4784021.5438
6	2361020.7947	4784025.0952
7	2361024.3462	4784027.5195
8	2361026.7705	4784023.9681
9	2361026.5608	4784022.8564
10	2361038.2970	4784005.6637
11	2361039.4087	4784005.4541
12	2361041.7766	4784001.9853

**ASSE VIARIO MARCHE-UMBRIA  
E QUADRILATERO DI PENETRAZIONE INTERNA  
MAXI LOTTO 2**

LAVORI DI COMPLETAMENTO DELLA DIRETTRICE PERUGIA ANCONA:  
SS. 318 DI "VALFABBRICA", TRATTO PIANELLO-VALFABBRICA  
SS. 76 "VAL DESINO", TRATTO FOSSATO VICO - CANCELLI E ALBACINA - SERRA SAN QUIRICO  
"PEDEMONTANA DELLE MARCHE", TRATTO FABRIANO-MUCCIA-SFERCIA.

**PROGETTO ESECUTIVO**

<b>CONTRAENTE GENERALE:</b>  Ing. Federico Montanari	<b>Il responsabile del Contratto Generale:</b> Ing. Salvatore Lieto	<b>Il responsabile Integrazioni delle Prestazioni Specialistiche:</b> Ing. Salvatore Lieto
--	--	---

**RESPONSABILE DELLA PROGETTAZIONE:**  
PER C.A.T.  
Prof. Ing. Antonio Grimaldi  
GEOLOGO  
Dott. Geol. Fabrizio Pontoni  
COORDINATORE DELLA SICUREZZA IN FASE DI PROGETTAZIONE  
Ing. Michele Curiale

**IL RESPONSABILE DEL PROCEDIMENTO:**  
Ing. Iginio Farotti

**SGAI s.r.l.**  
INGEGNERIA S.R.L.

**LOMBARDI SA**  
INGEGNERI - INGEGNERI

**LOMBARDI-REICO**  
INGEGNERIA S.R.L.

<b>2.1.3 - PEDEMONTANA DELLE MARCHE</b> 3° stralcio funzionale: Castelraimondo nord - Castelraimondo sud 4° stralcio funzionale: Castelraimondo sud - innesto S.S.77 a Muccia <b>OPERE IDRAULICHE</b> Viabilità Settempedana Tombino Ø1500 alla prg. 0+466.99 n° 1: Pianta scavi	<b>SCALA:</b> 1:50 <b>DATA:</b> Settembre 2020
---	---

Codice Unico di Progetto (CUP): F12C03000050021	Nome File: 0203213E160006702024
---	---------------------------------

REV.	DATA	DISCRIZIONE	Redatto	Controllato	Approvato
A	Settembre 2020	Emissione a seguito istruzione ANAS	PROGIN	M. Sarti	S. Lieto
B					A. Grimaldi
C					