




ABACO DELLE ESSENZE

Arboree	Arbustive	Erbacee
Quercus pubescens	Ligustrum vulgare	Dactylis glomerata Festuca pratensis Lolium perenne Phleum pratense Lotus corniculatus Medicago lupulina Medicago sativa Onobrychis vicifolia Trifolium pratense Trifolium repens
Ulmus minor	Spartium junceum	
Acer campestre	Cornus sanguinea	
Cercis siliquastrum	Clematis vitalba	
Pirus pyaster	Ruscus aculeatus	
Malus sylvestris		

Alberi presenti nelle sezioni:


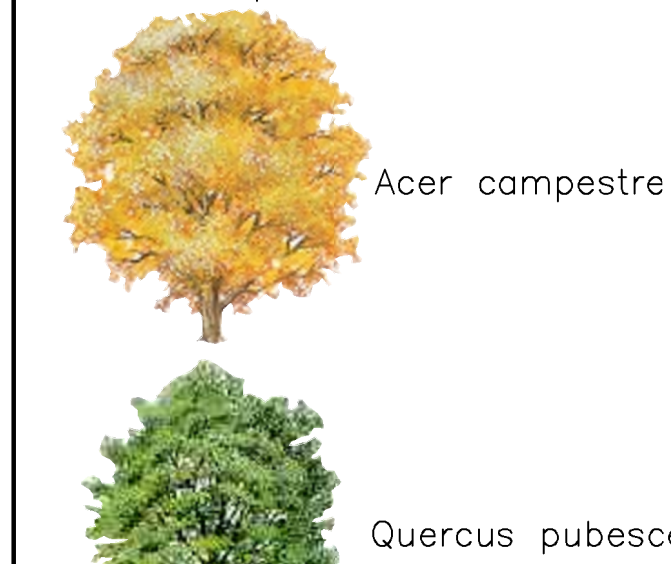


Arbusti presenti nelle sezioni:

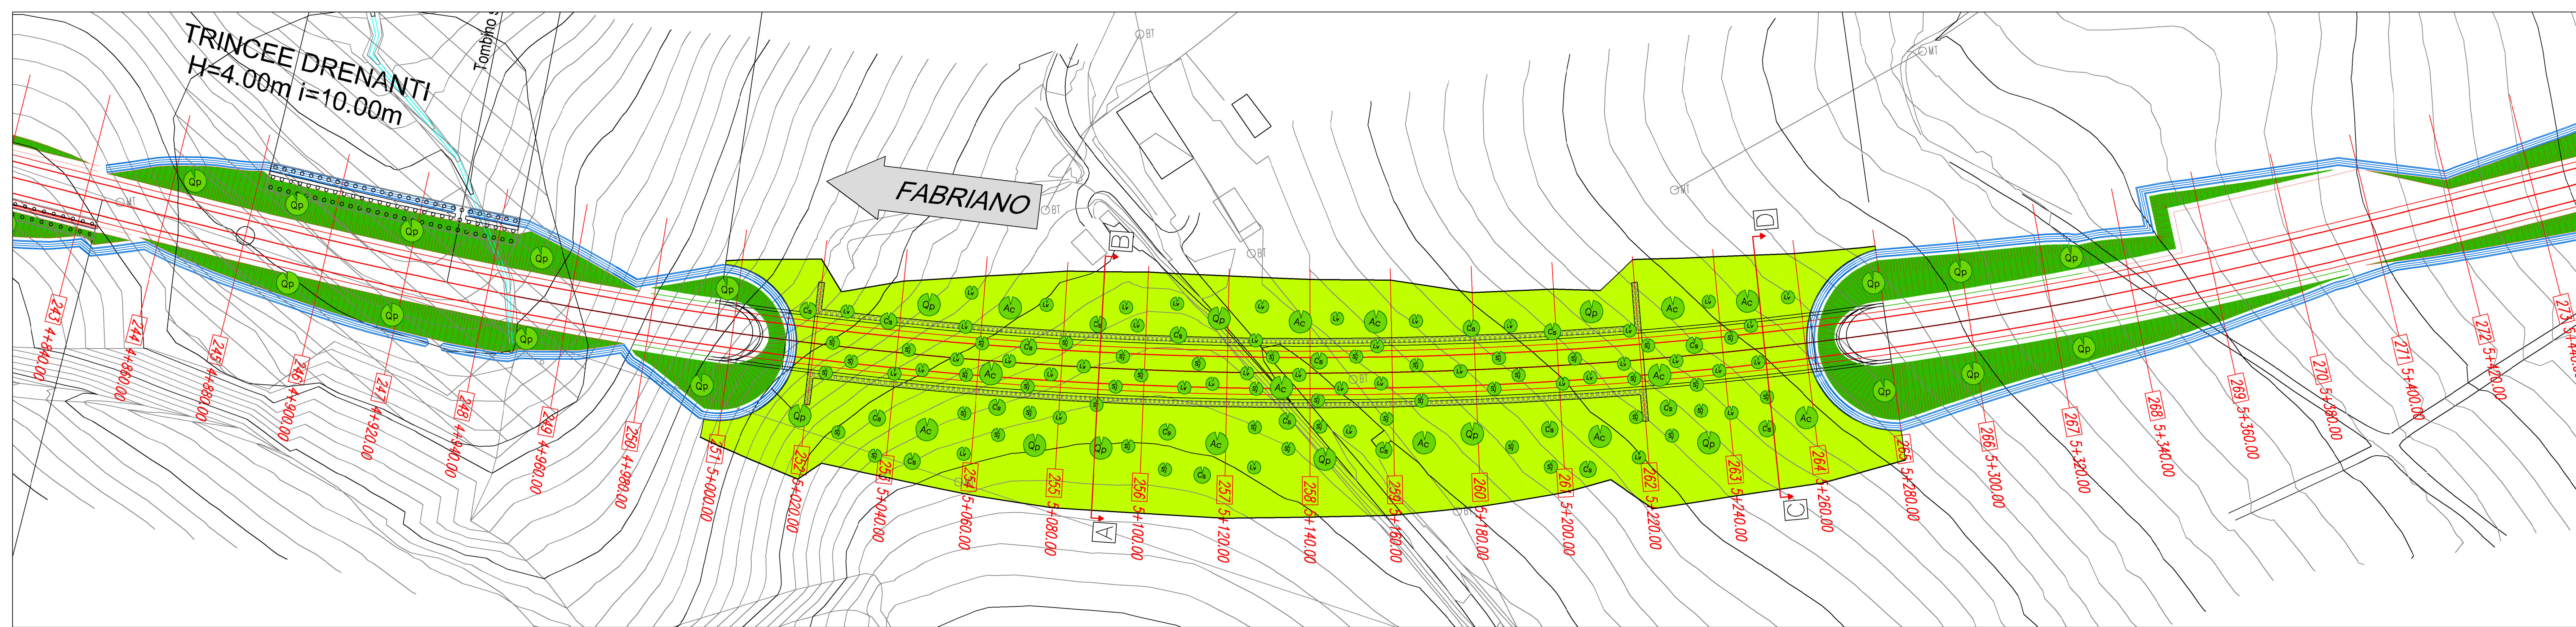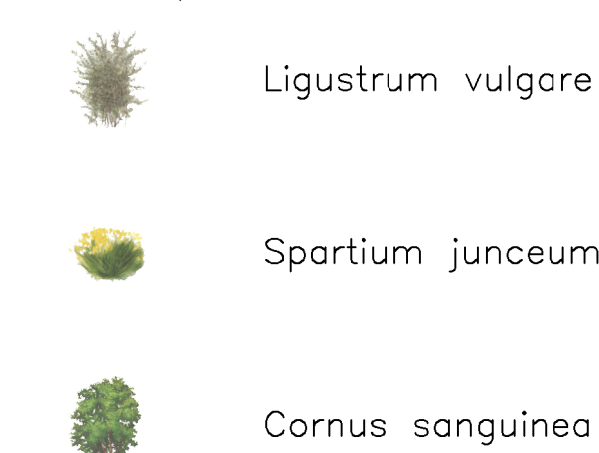


Stralcio Planimetrico – Scala 1:500

KEYPLAN

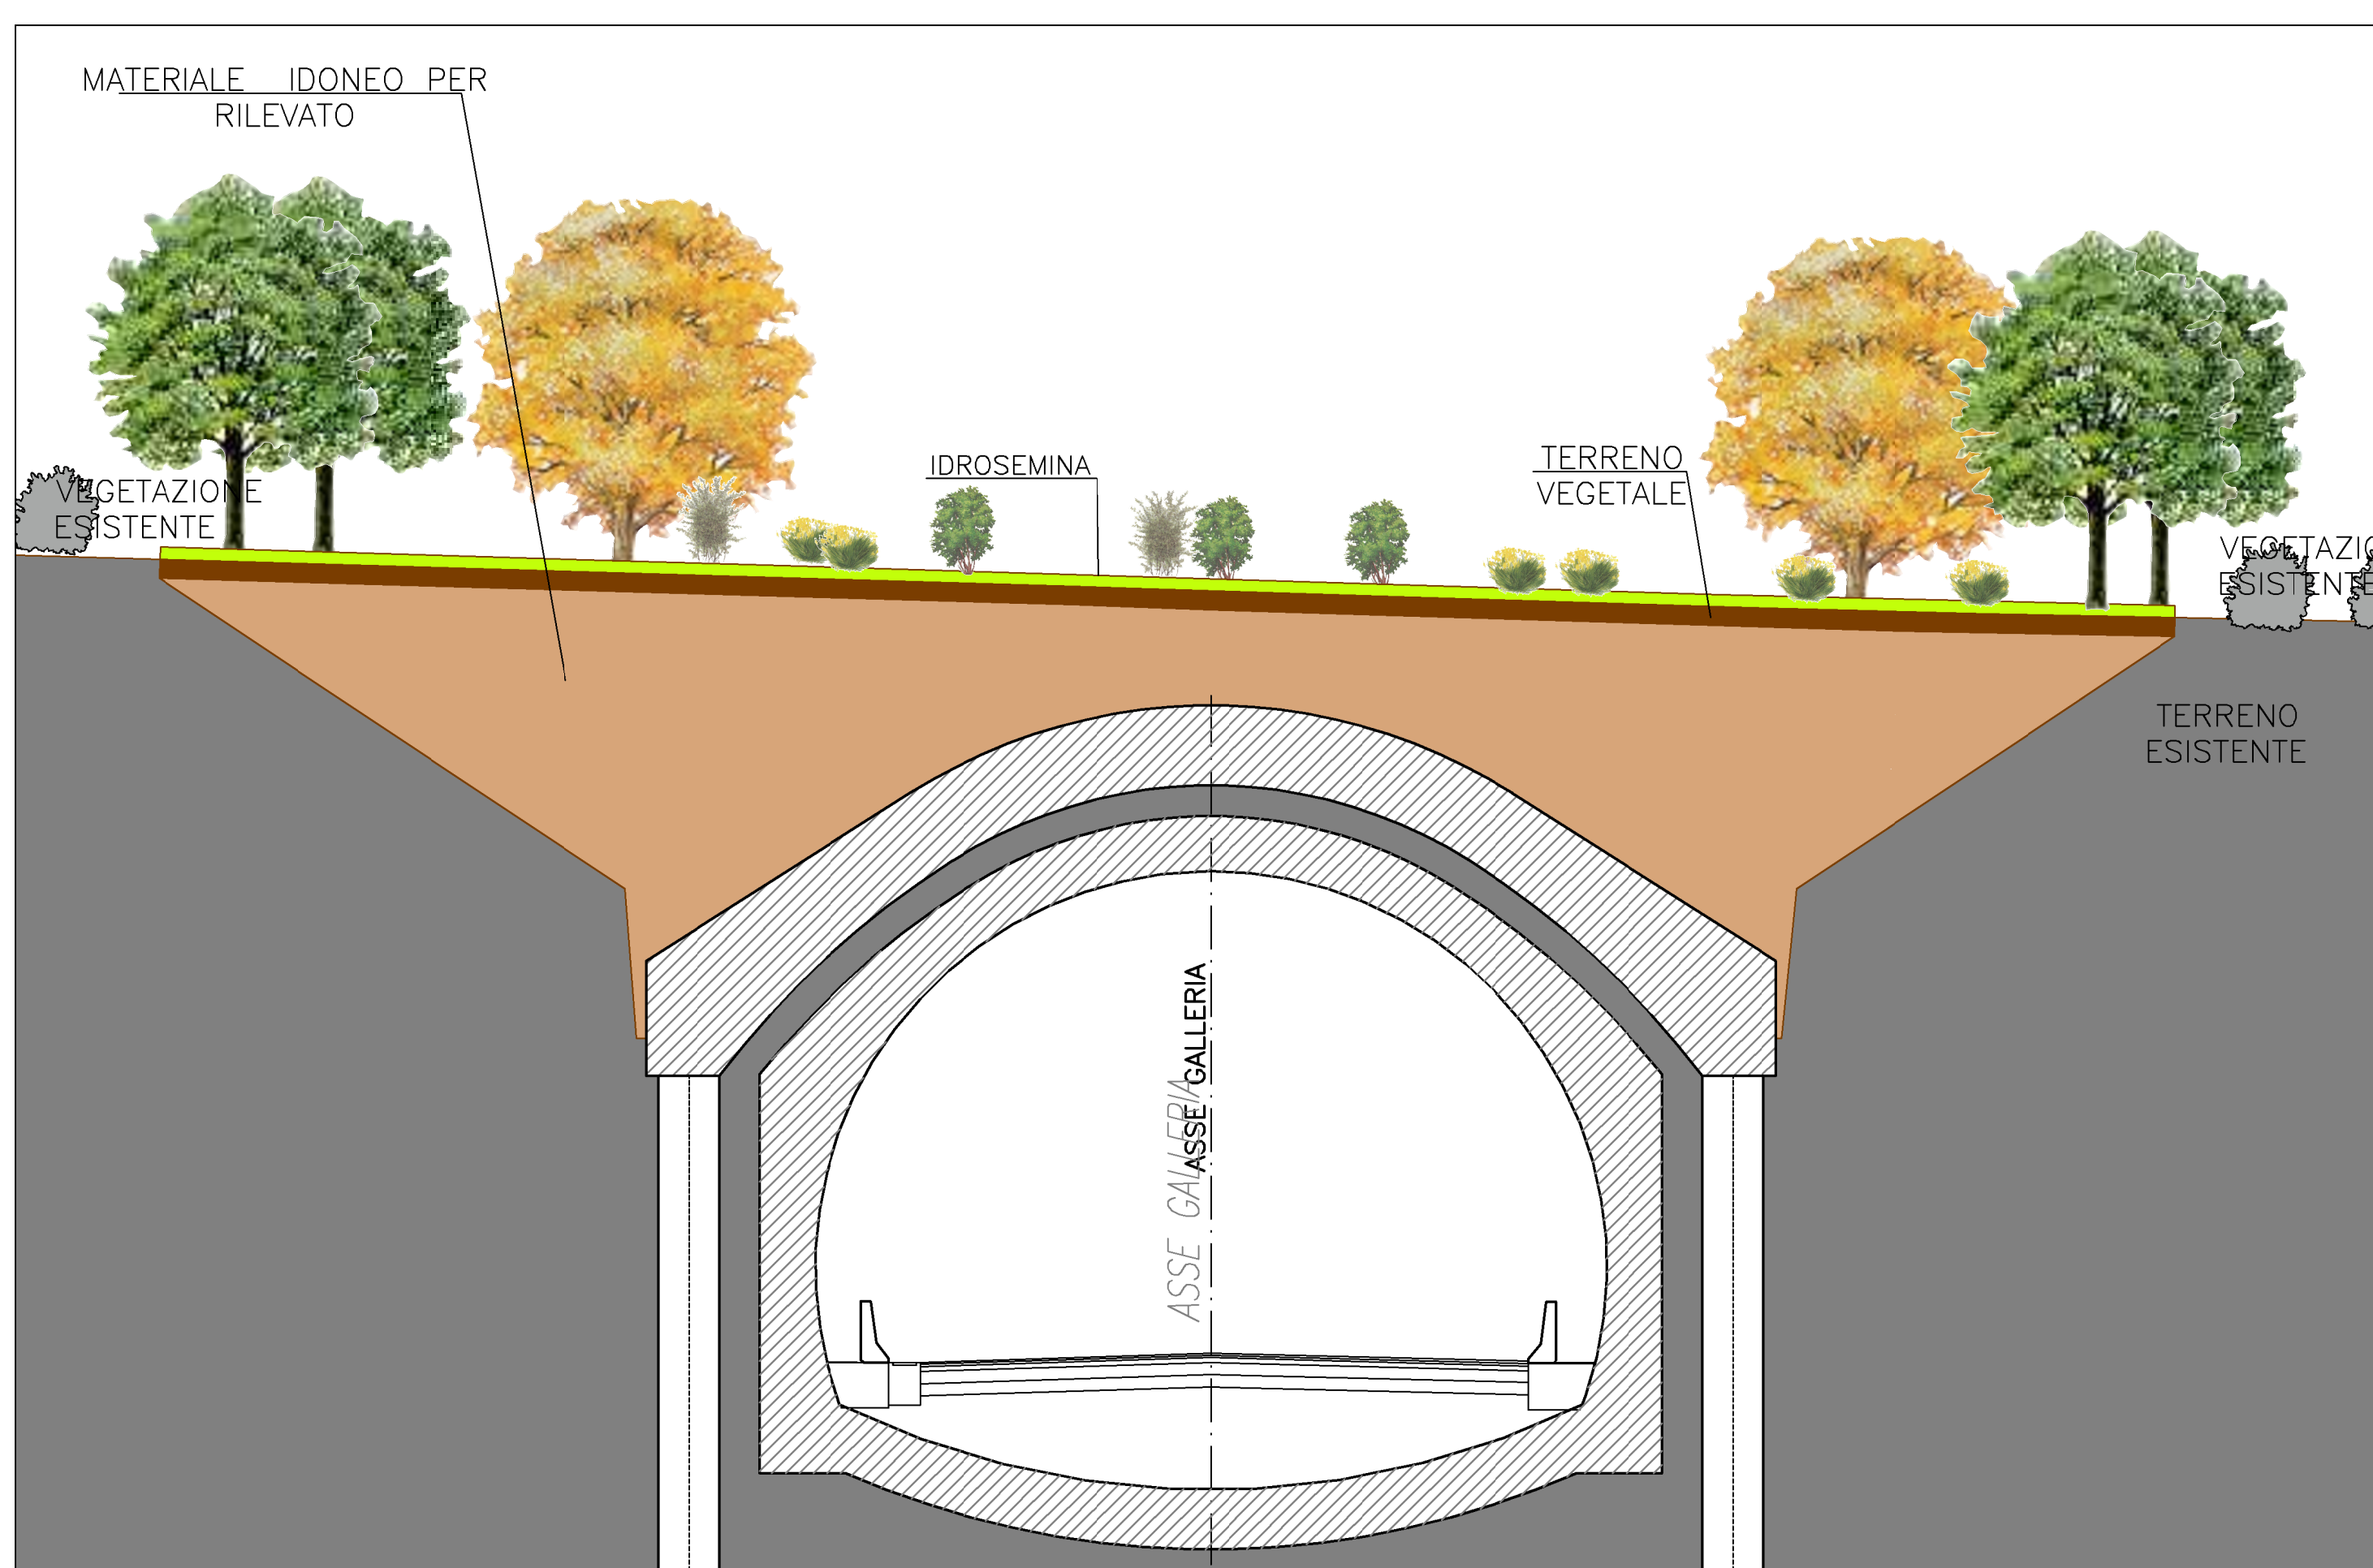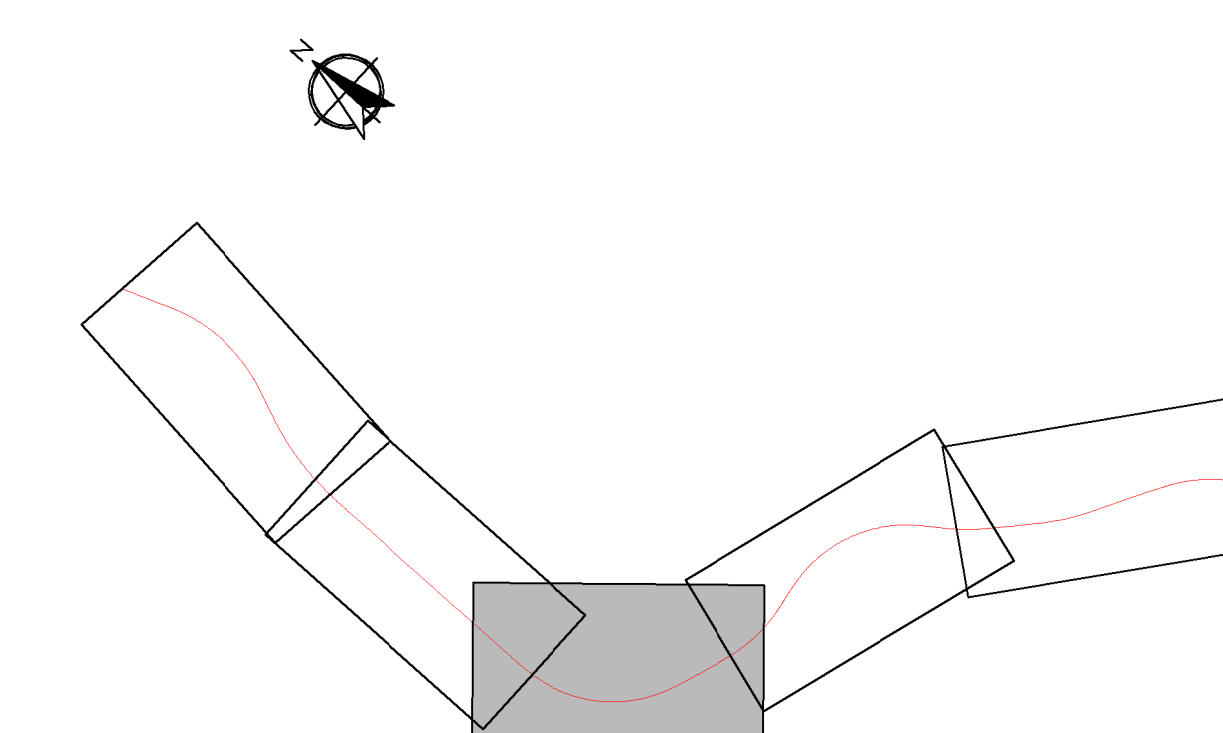

Sezione AB – Scala 1:100

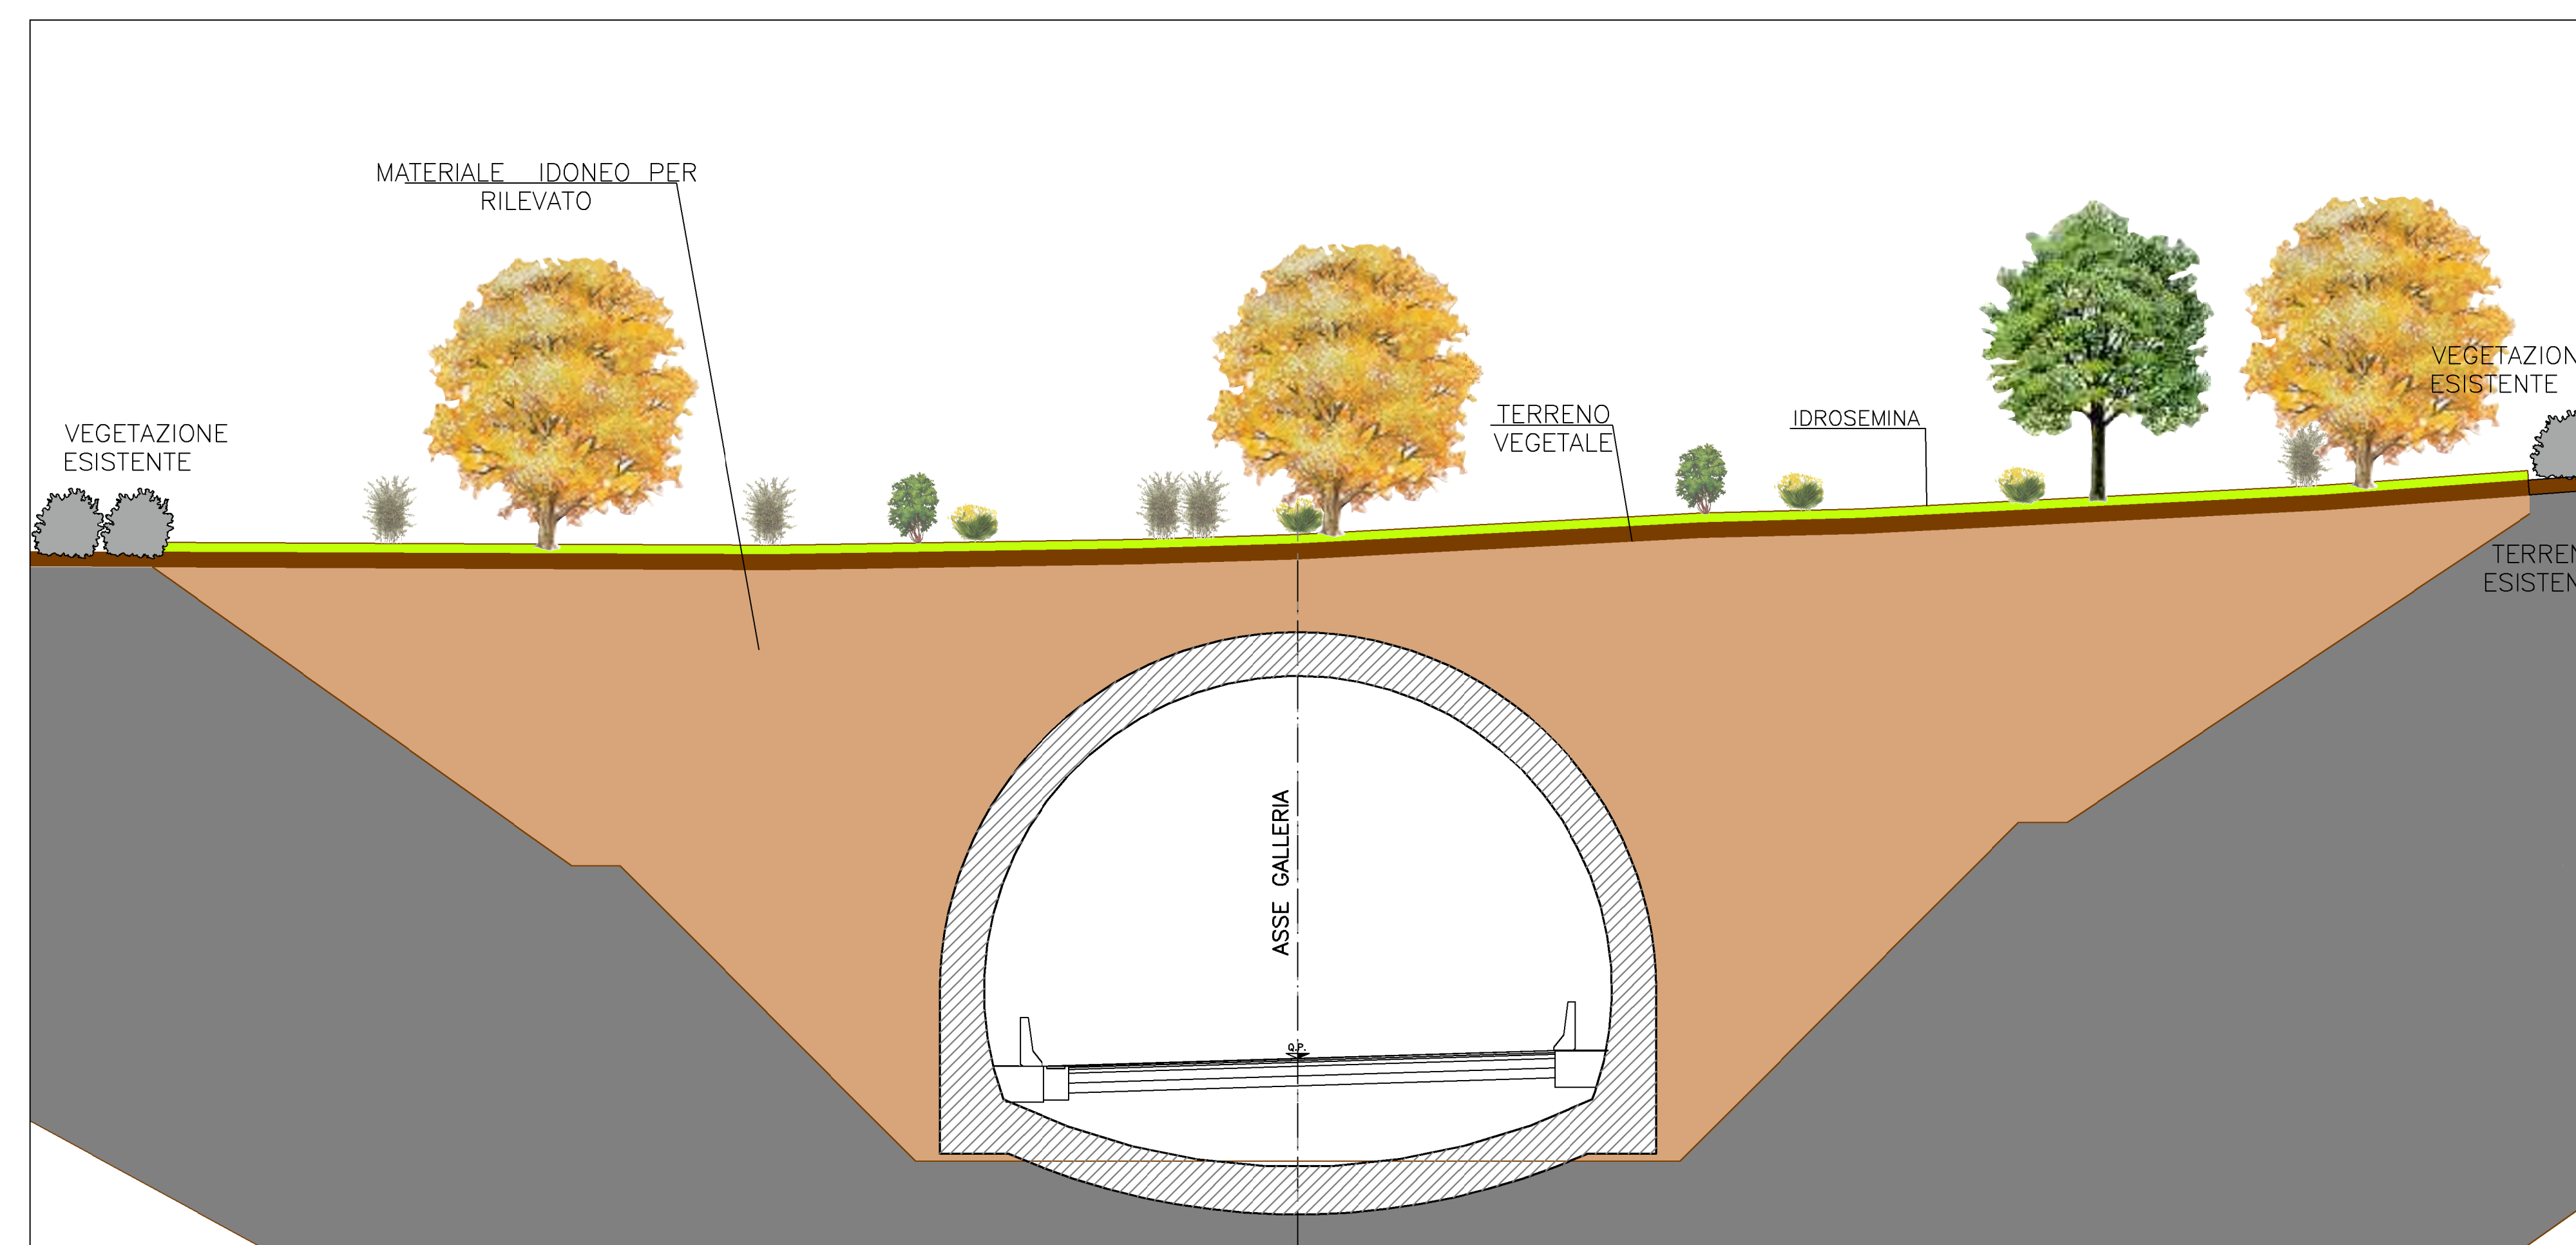

Sezione CD – Scala 1:100

QUADRILATERO
Marche Umbria S.p.A.

**ASSE VIARIO MARCHE-UMBRIA
E QUADRILATERO DI PENETRAZIONE INTERNA
MAXI LOTTO 2**
LAVORI DI COMPLETAMENTO DELLA DIRETTRICE PERUGIA - ANCONA -
SS. 318 DI "VALFABBRICA", TRATTO PIANELLO - VALFABBRICA
SS. 76 "VAL D'ESINO", TRATTI FOSSATO VICO - CANCELLI E ALBACINA - SERRA SAN QUIRICO
"PEDEMONTANA DELLE MARCHE", TRATTO FABRIANO-MUCCIA-SFERCIA.

PROGETTO ESECUTIVO

CONTRAENTE GENERALE:
DIRPA 2
S.c.a.r.l.

Il responsabile del Costruttore Generale:
Ing. Federico Montanari

Il responsabile delle Integrazioni delle Proiezioni Specialistiche:
Ing. Salvatore Lieto

PROGETTAZIONE: Associazione Temporanea di Imprese
Mandatari: **PROGIN**, **LOMBARDI SA**, **LOMBARDI-REICO**, **SGAI s.r.l.**
INGEGNERI CONSULENTI INGEGNERIA S.R.L. **SGAI s.r.l.**
di E. Forlani & C.
Ingegneria e Architettura

RESPONSABILE DELLA PROGETTAZIONE PER SATE:
Prof. Ing. Antonio Grimaldi
COORDINATORE GENERALE:
Dott. Geol. Fabrizio Peronni
COORDINATORE DELL'ASSICURAZIONE IN FASE DI PROGETTAZIONE:
Ing. Michele Curiale

IL RESPONSABILE DEL PROCEDIMENTO:
Ing. Iginio Farenti

2.1.3 - PEDEMONTANA DELLE MARCHE
3° stralzo funzionale: Castelraimondo nord - Castelraimondo sud
4° stralzo funzionale: Castelraimondo sud - innesto S.S. 77 a Muccia
INTERVENTI DI INSERIMENTO PAESAGGISTICO E AMBIENTALE
ELABORATI GENERALI
Rimodellamento morfologico Galleria artificiale - Tipologico B

SCALA: 1:500 / 1:100
DATA: Settembre 2020

Codice Unico di Progetto (CUP): **F12C03000050021**
Codice elaborato: [07] [03] [21] [3] [E] [17] [M] [A] [0] [0] [0] [S] [E] [2] [0] [2] [B]

REV.	DATA	DESCRIZIONE	Redatto	Controllato	Approvato
A	Marzo 2020	Esistenza PE	Praga S.p.A.	L. Langella	S. Lico
B	Settembre 2020	Emesso a seguito istruttoria AN-AS	Praga S.p.A.	S. Anselmo	S. Lico
C					