



STRALCIO PLANIMETRICO VIADOTTO (scala 1:100)

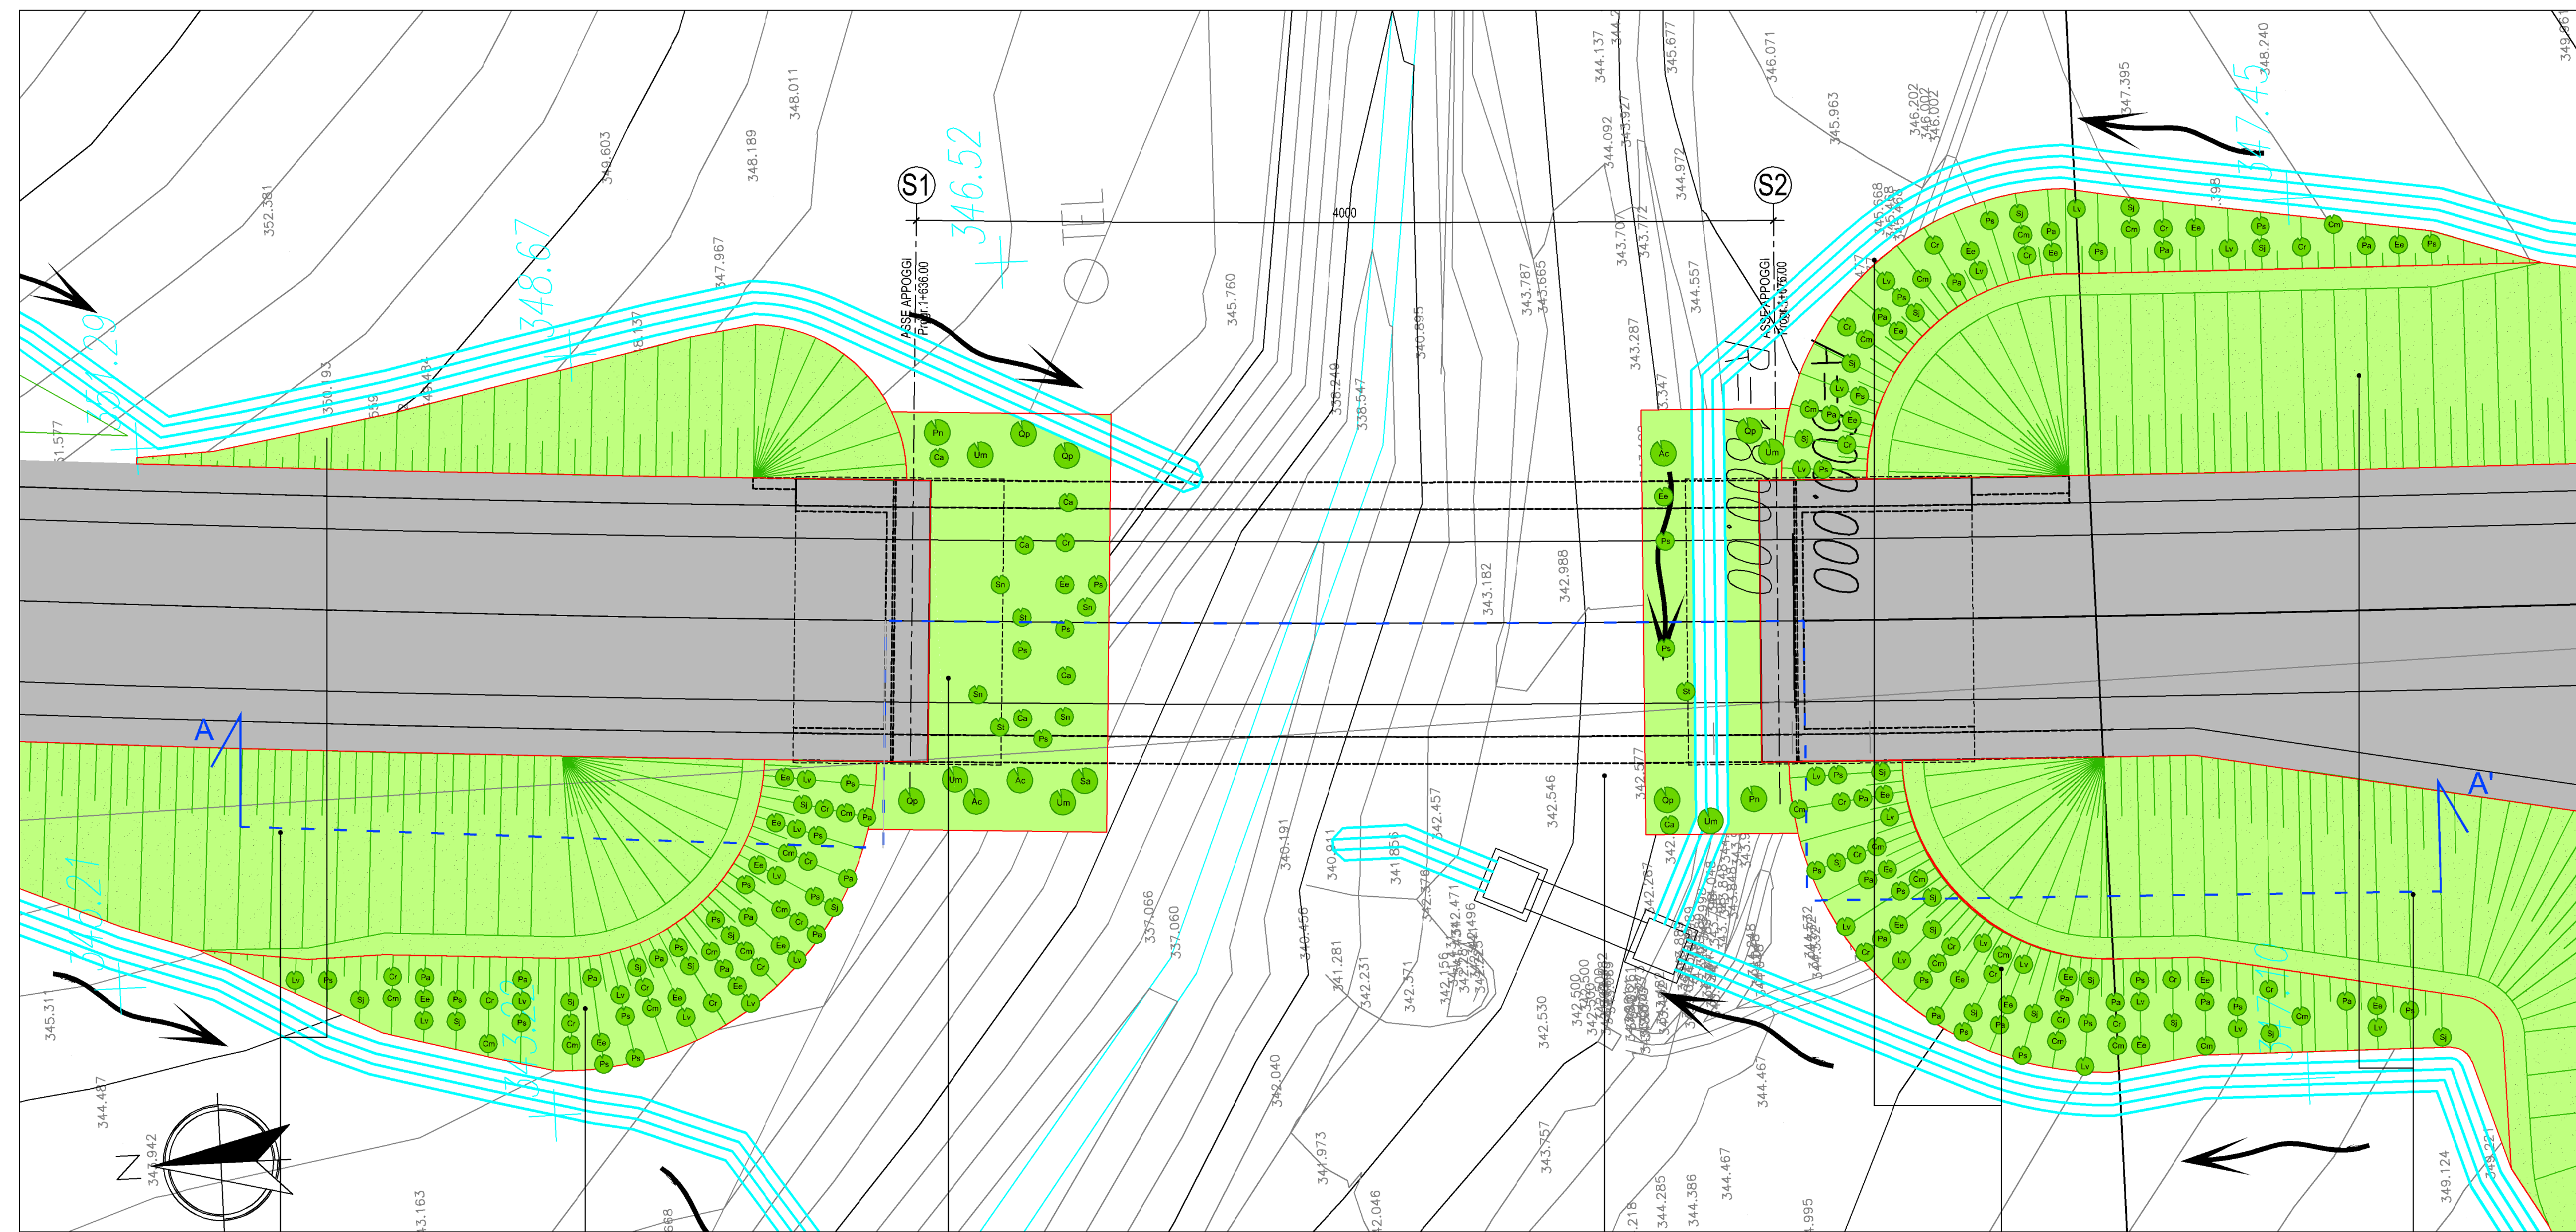

ABACO DELLE ESSENZE RAPPRESENTATE NELLO STRALCIO PLANIMETRICO

Arboree	Arbustive	Erbacee
Op Quercus pubescens	Cm Cornus mas	Cm Crataegus monogyna
Um Ulmus minor	Sj Spartium junceum	Lv Ligustrum vulgare
Ac Acer campestre	Ee Euonymus europeus	Sa Sanbucus nigra
Sal Salix alba	Pr Prunus spinosa	Co Corylus avellana
Pn Populus nigra	St Sarcobus terminalis	
		Dg Dactylis glomerata
		Fp Festuca pratensis
		Lp Lolium perenne
		Phl Phleum pratense
		Po Poa pratense
		Me Medicago sativa
		On Onobrychis visiolifolia
		Tr Trifolium pratense
		Tr Trifolium repens


ABACO DELLE ESSENZE RAPPRESENTATE IN SEZIONE

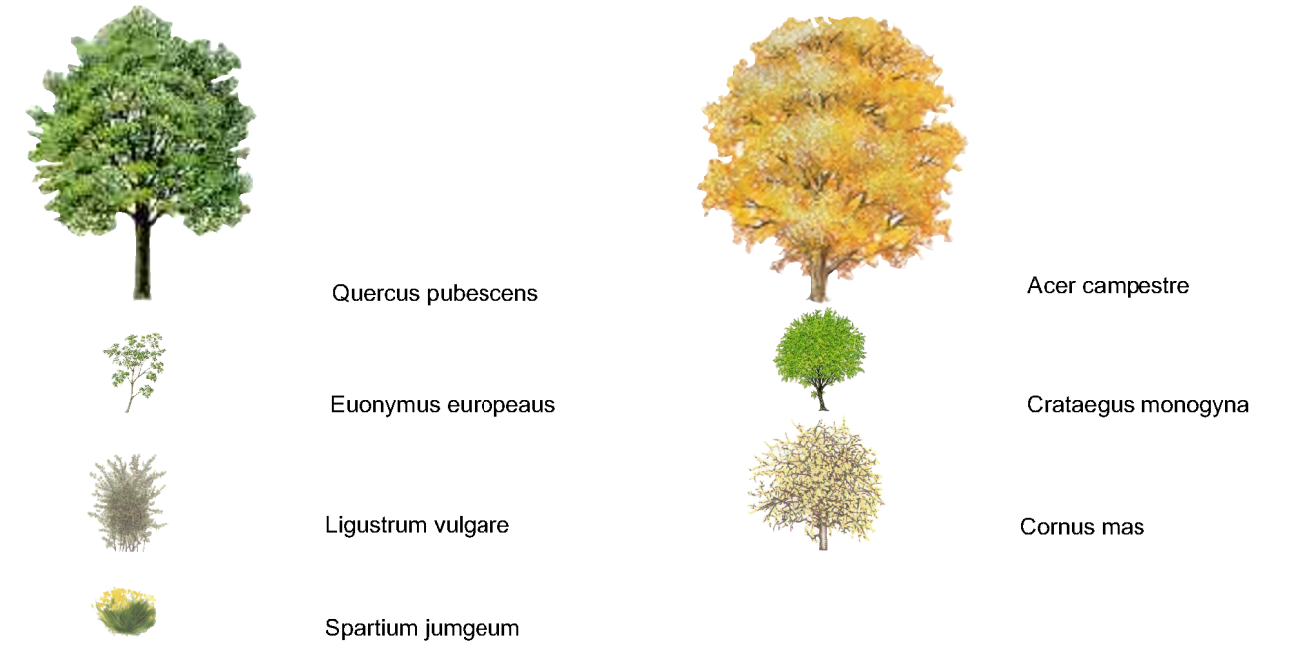

KEYPLAN



IS	M6	C1B	C1B	M6	IS
Idrosemina (INTERVENTO ESCLUSIVO)	Fascia arbustiva di pertinenza stradale (TERZO INFERIORE DELLA SCARPATA)	Rinaturalizzazione in ambito fluviale	Rinaturalizzazione in ambito fluviale	Fascia arbustiva di pertinenza stradale (TERZO INFERIORE DELLA SCARPATA)	Idrosemina (INTERVENTO ESCLUSIVO)

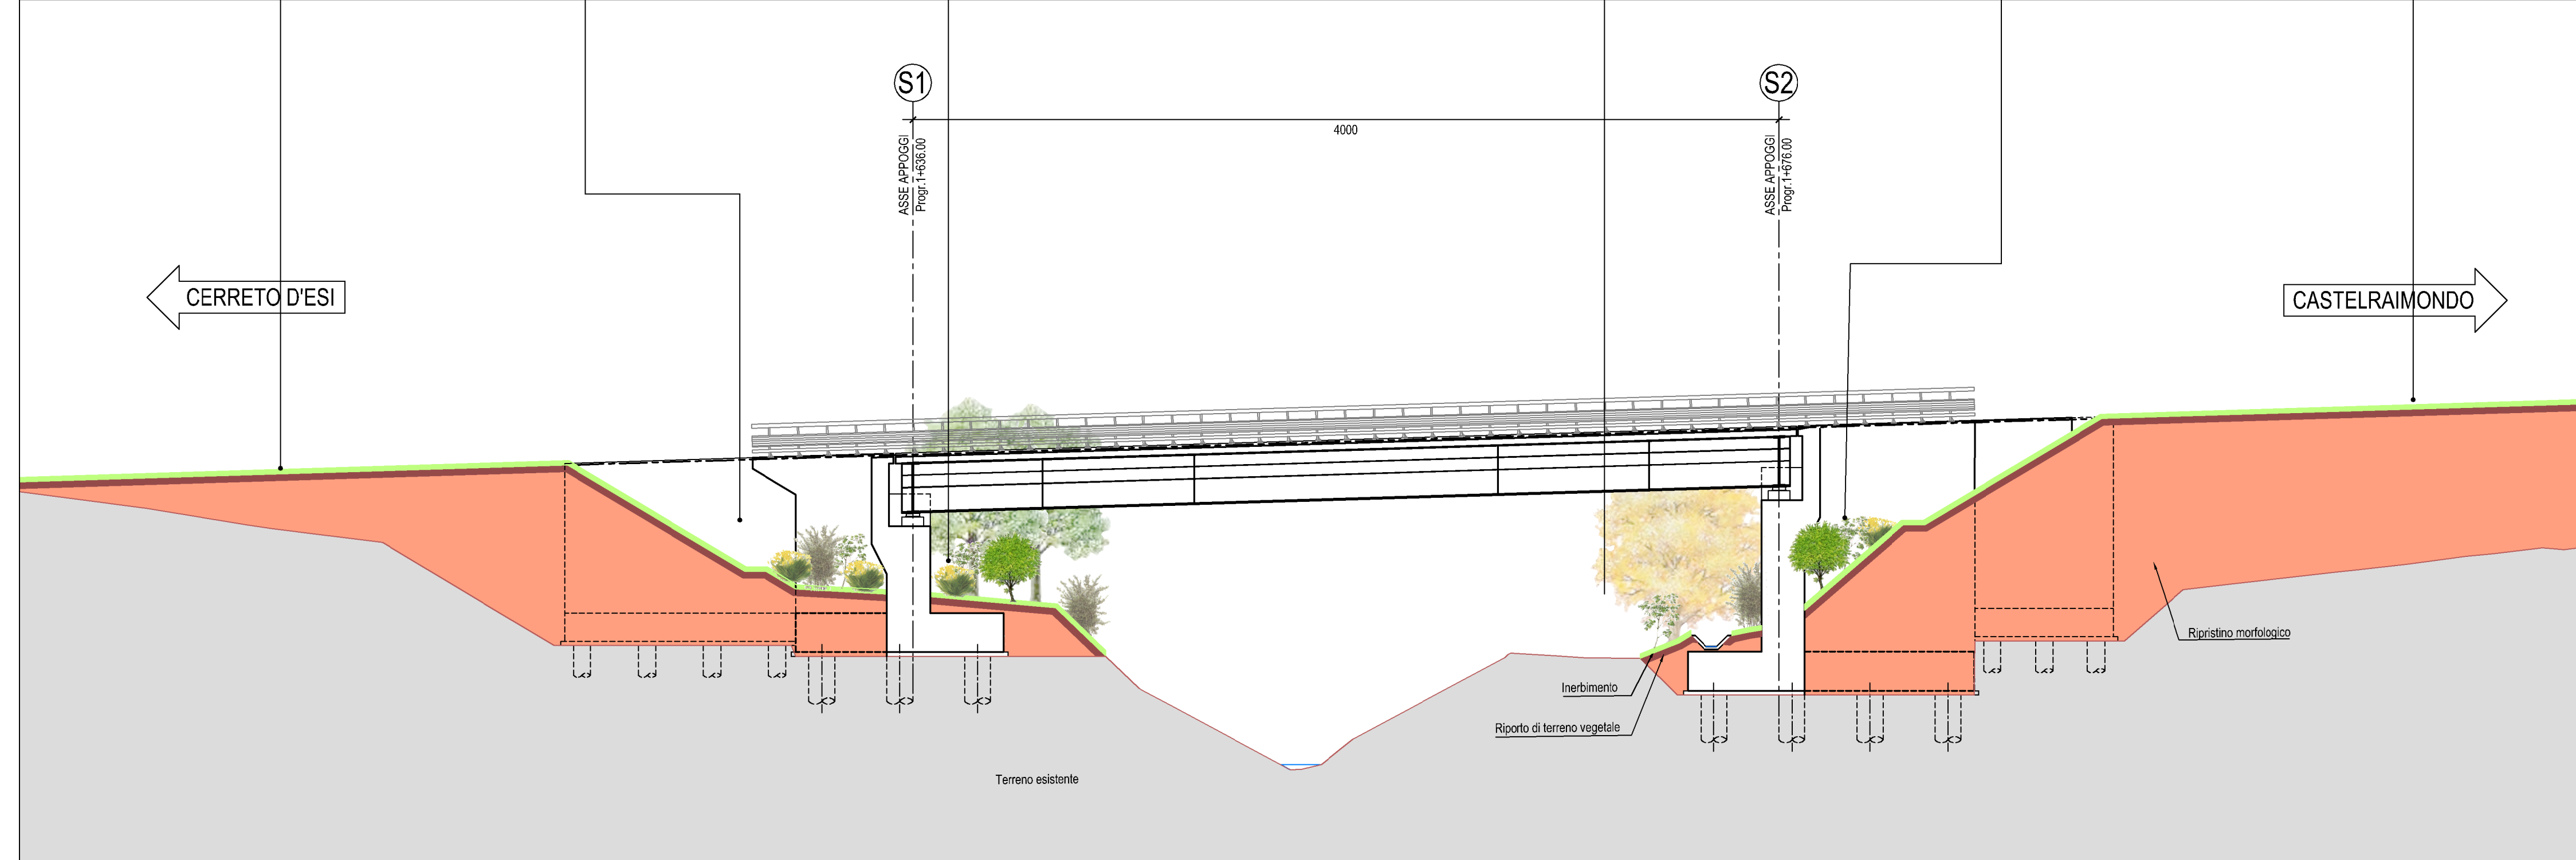

SEZIONE LONGITUDINALE A-A' (scala 1:100)



ASSE VIARIO MARCHE-UMBRIA E QUADRILATERO DI PENETRAZIONE INTERNA MAXI LOTTO 2

LAVORI DI COMPLETAMENTO DELLA DIRETTRICE PERUGIA ANCONA: SS. 318 DI "VALFABBRICA", TRATTO PIANELLO - VALFABBRICA SS. 76 "VAL DESINO", TRATTI FOSSATO VICO - CANCELLI E ALBACINA - SERRA SAN QUIRICO "PEDEMONTANA DELLE MARCHE", TRATTO FABRIANO-MUCCIA-SFERCIA.

PROGETTO ESECUTIVO

CONTRAENTE GENERALE: DIRPA 2 S.C.A.R.L.	Il responsabile del Contraente Generale: Ing. Federico Montanari	Il responsabile Integrazioni delle Prestazioni Specialistiche: Ing. Salvatore Lieto
---	--	---

PROGETTAZIONE: Associazione Temporanea di Imprese Mandatario: PROGIM... Mandanti: LOMBARDI SA INGEGNERI CONSULENTI, LOMBARDI-REICO INGEGNERIA S.R.L., SGA I s.r.l. di E. Forlani & C. Studio di Ingegneria e Geologia Applicata

RESPONSABILE DELLA PROGETTAZIONE PER L.A.T.I. Prof. Ing. Antonio Grimaldi GEOLOGO Dott. Geol. Fabrizio Pontoni COORDINATORE DELLA SICUREZZA IN FASE DI PROGETTAZIONE Ing. Michele Curiale	OPINIONE DEI GEOLOGI DELLE MARCHE Fabrizio PONTONI Geologo Specialista N. 170 ALBO SEZIONE A	OPINIONE DEI GEOLOGI DELLA ROMAGNA Dott. Ing. MICHELE CURIALE N. 1679 "Sez. A" Sezioni delle Marche, Umbria, Romagna ALBO SEZIONE A
IL RESPONSABILE DEL PROCEDIMENTO Ing. Igino Farotti		

2.1.3 - PEDEMONTANA DELLE MARCHE 3° stralcio funzionale: Castelraimondo nord - Castelraimondo sud 4° stralcio funzionale: Castelraimondo sud - innesto S.S.77 a Muccia INTERVENTI DI INSERIMENTO PAESAGGISTICO E AMBIENTALE ELABORATI GENERALI Sezioni tipo di sistemazione ambientale - Tav. 2 di 3	SCALA: 1:100 DATA: Settembre 2020
---	--

Codice Unicec di Progetto (CUP): F12C03000050021
Codice elaborato: L 0 7 0 3 2 1 3 E I 7 M A 0 0 0 0 S E 2 0 4 B Nome File: L0703213E17MA0000SE204B

REV.	DATA	DESCRIZIONE	Redatto	Controllato	Approvato
A	Marzo 2020	Emissione PE	Progin S.p.A.	L.Langella	S. Lieto
B	Settembre 2020	Emissione a seguito istruttoria A.N.A.S.	Progin S.p.A.	S.Ambrosino	S. Lieto
C					A. Grimaldi