

STRALCIO PLANIMETRICO VIADOTTO (scala 1:100)



ABACO DELLE ESSENZE RAPPRESENTATE NELLO STRALCIO PLANIMETRICO

- | Arboree | Arbustive | Erbacee |
|--|---|---|
| <ul style="list-style-type: none"> Quercus pubescens Ulmus minor Acer campestre Salix alba Populus nigra | <ul style="list-style-type: none"> Cornus mas Spartium junceum Euonymus europaeus Prunus spinosa Sarcocolla | <ul style="list-style-type: none"> Crataegus monogyna Ligustrum vulgare Sambucus nigra Corylus avellana Sarcocolla Sarcocolla |



ABACO DELLE ESSENZE RAPPRESENTATE IN SEZIONE

- | | | | |
|--|--------------------|--|--------------------|
| | Quercus pubescens | | Acer campestre |
| | Euonymus europaeus | | Crataegus monogyna |
| | Ligustrum vulgare | | Cornus mas |
| | Spartium junceum | | |

LIMITE DELL'INTERVENTO

— LIMITE INTERVENTI DI SISTEMAZIONE

KEYPLAN

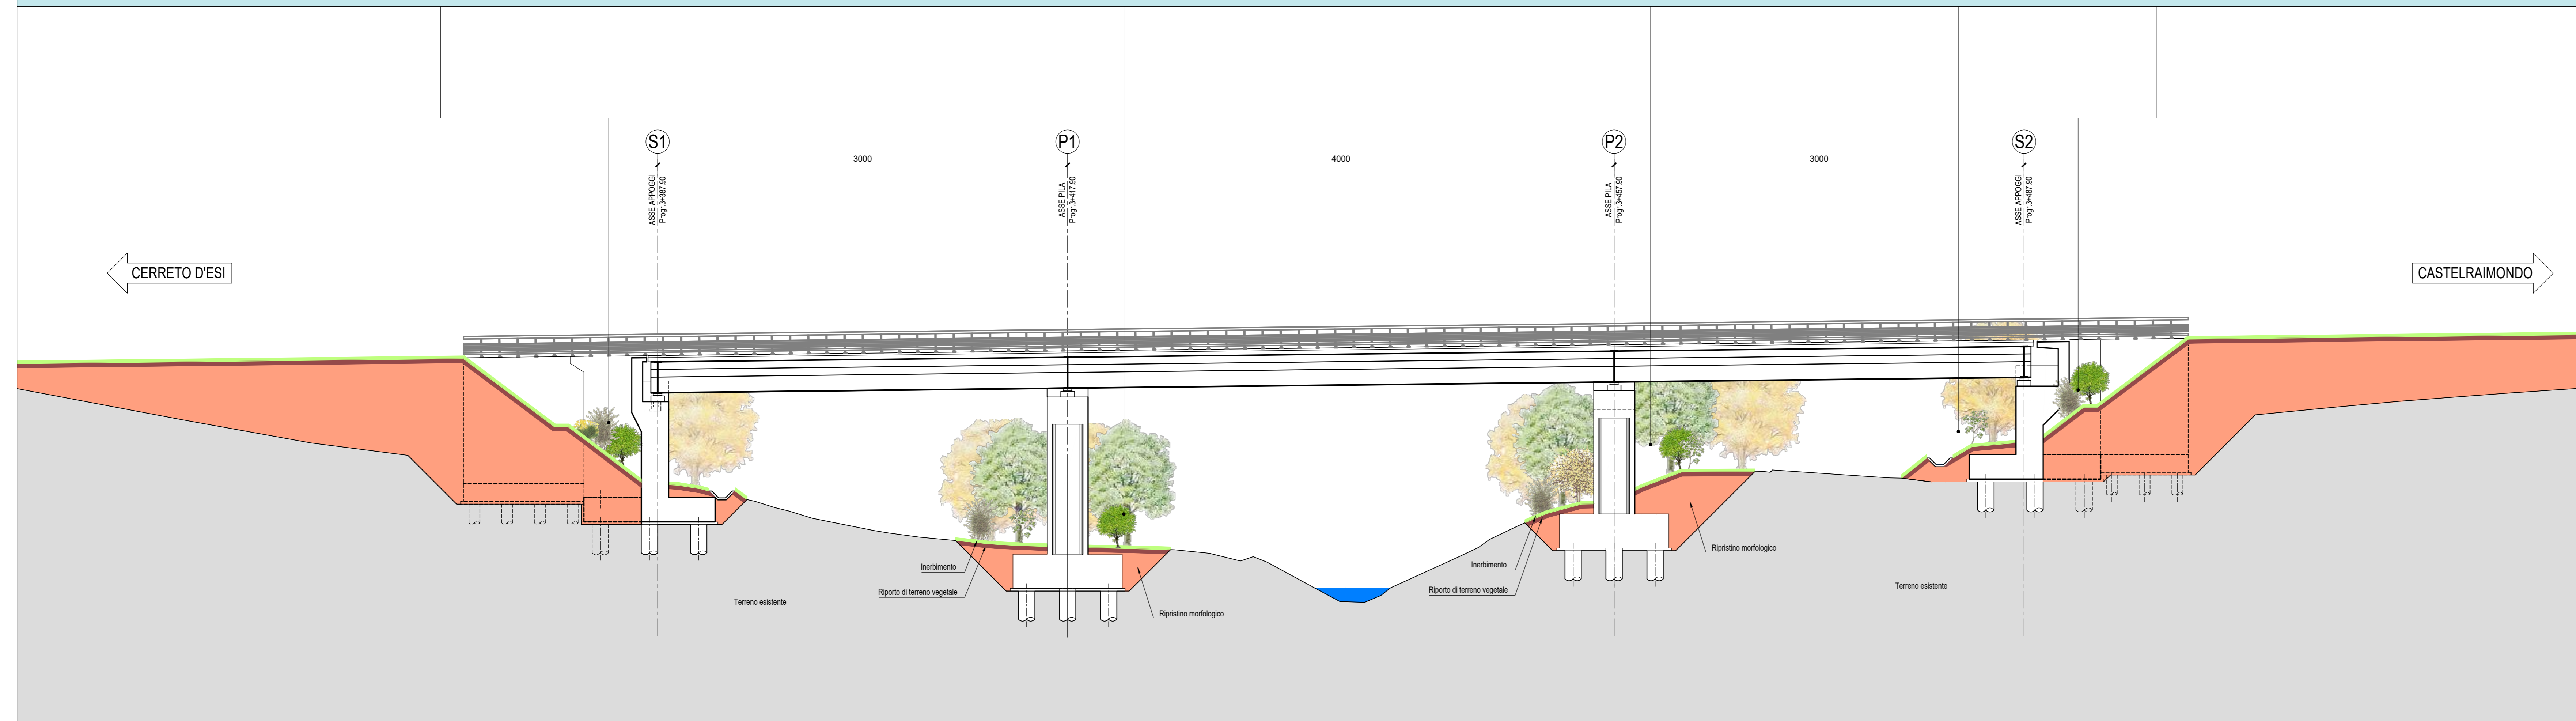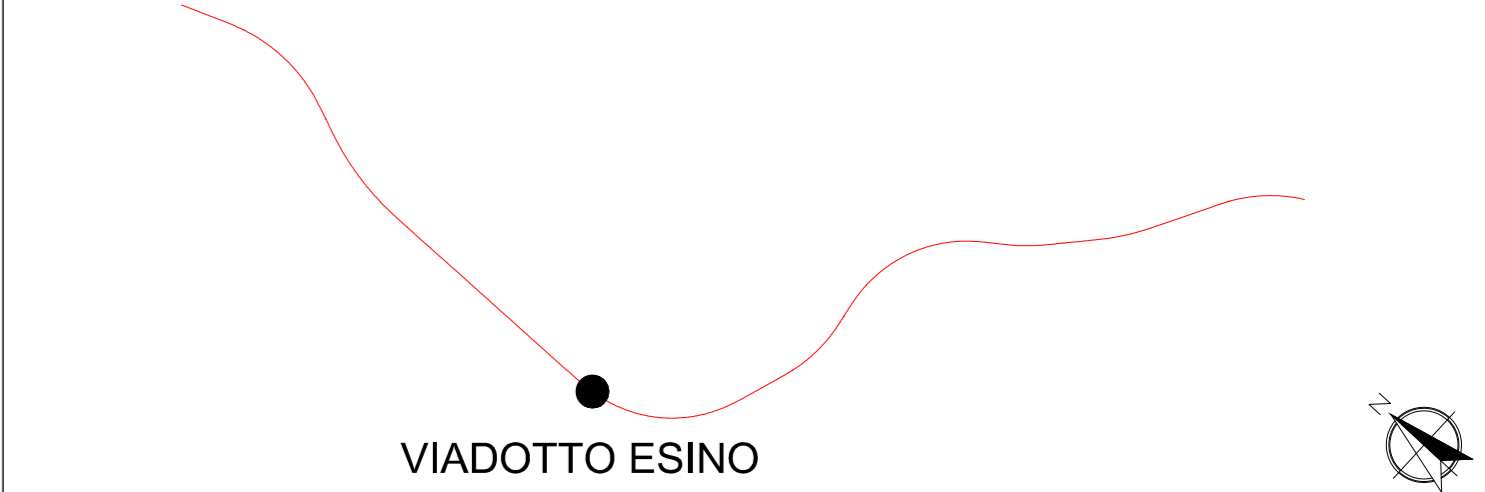

SEZIONE LONGITUDINALE A-A' (scala 1:100)

QUADRILATERO
Marche Umbria S.p.A.

ASSE VIARIO MARCHE-UMBRIA E QUADRILATERO DI PENETRAZIONE INTERNA MAXI LOTTO 2

LAVORI DI COMPLETAMENTO DELLA DIRETTRICE PERUGIA ANCONA:
SS. 318 DI "VALFABBRICA", TRATTO PIANELLO - VALFABBRICA
SS. 76 "VAL DESINO", TRATTI FOSSATO VICO - CANCELLI ALBACINA - SERRA SAN QUIRICO
"PEDEMONTANA DELLE MARCHE", TRATTO FABBIANO-MUCCIA-SFERCIA.

PROGETTO ESECUTIVO

CONTRAENTE GENERALE: DIRPA 2 S.c.a.r.l.	<i>Il responsabile del Contraente Generale:</i> Ing. Federico Montanari	<i>Il responsabile Integratore delle Prestazioni Specialistiche:</i> Ing. Salvatore Linto
---	--	--

PROGETTAZIONE: Associazione Temporanea di Imprese

Mandatario: PROIN	Mandatari: LOMBARDI SA (INGEGNERI - INGOLTRI)	LOMBARDI-REICO (INGEGNERIA S.R.L.)	SGAI s.r.l. di E. Forlani & C. (INGEGNERIA S.R.L.)
---------------------------------	---	---	---

RESPONSABILE DELLA PROGETTAZIONE: PER LA S.p.A. Prof. Ing. Antonio Grimaldi INGEGNERE Dott. Geol. Fabrizio Pontoni COORDINATORE DELLA SICUREZZA IN FASE DI PROGETTO Ing. Michele Curiale			
---	--	--	--

IL RESPONSABILE DEL PROCEDIMENTO:
Ing. Agnino Favotti

2.1.3 - PEDEMONTANA DELLE MARCHE 3° stralcio funzionale: Castelraimondo nord - Castelraimondo sud 4° stralcio funzionale: Castelraimondo sud - innesto S.S.77 a Muccia INTERVENTI DI INSERIMENTO PAESAGGISTICO E AMBIENTALE ELABORATI GENERALI Sezioni tipo di sistemazione ambientale - Tav. 3 di 3	SCALA: 1:100 DATA: Marzo 2020
--	--

Code Unico di Progetto (CUP): F12C03000050021
Code elaborato: [2][0][7][0][3][2][7][3][E][1][7][M][A][0][0][0][0][S][E][2][7][0][5][A]

REV.	DATA	DESCRIZIONE	Redatto	Controllato	Approvato
A	Marzo 2020	Emissione PE	Progin S.p.A.	L. Langella	S. Linto
B					A. Grimaldi