



Stralcio Planimetrico

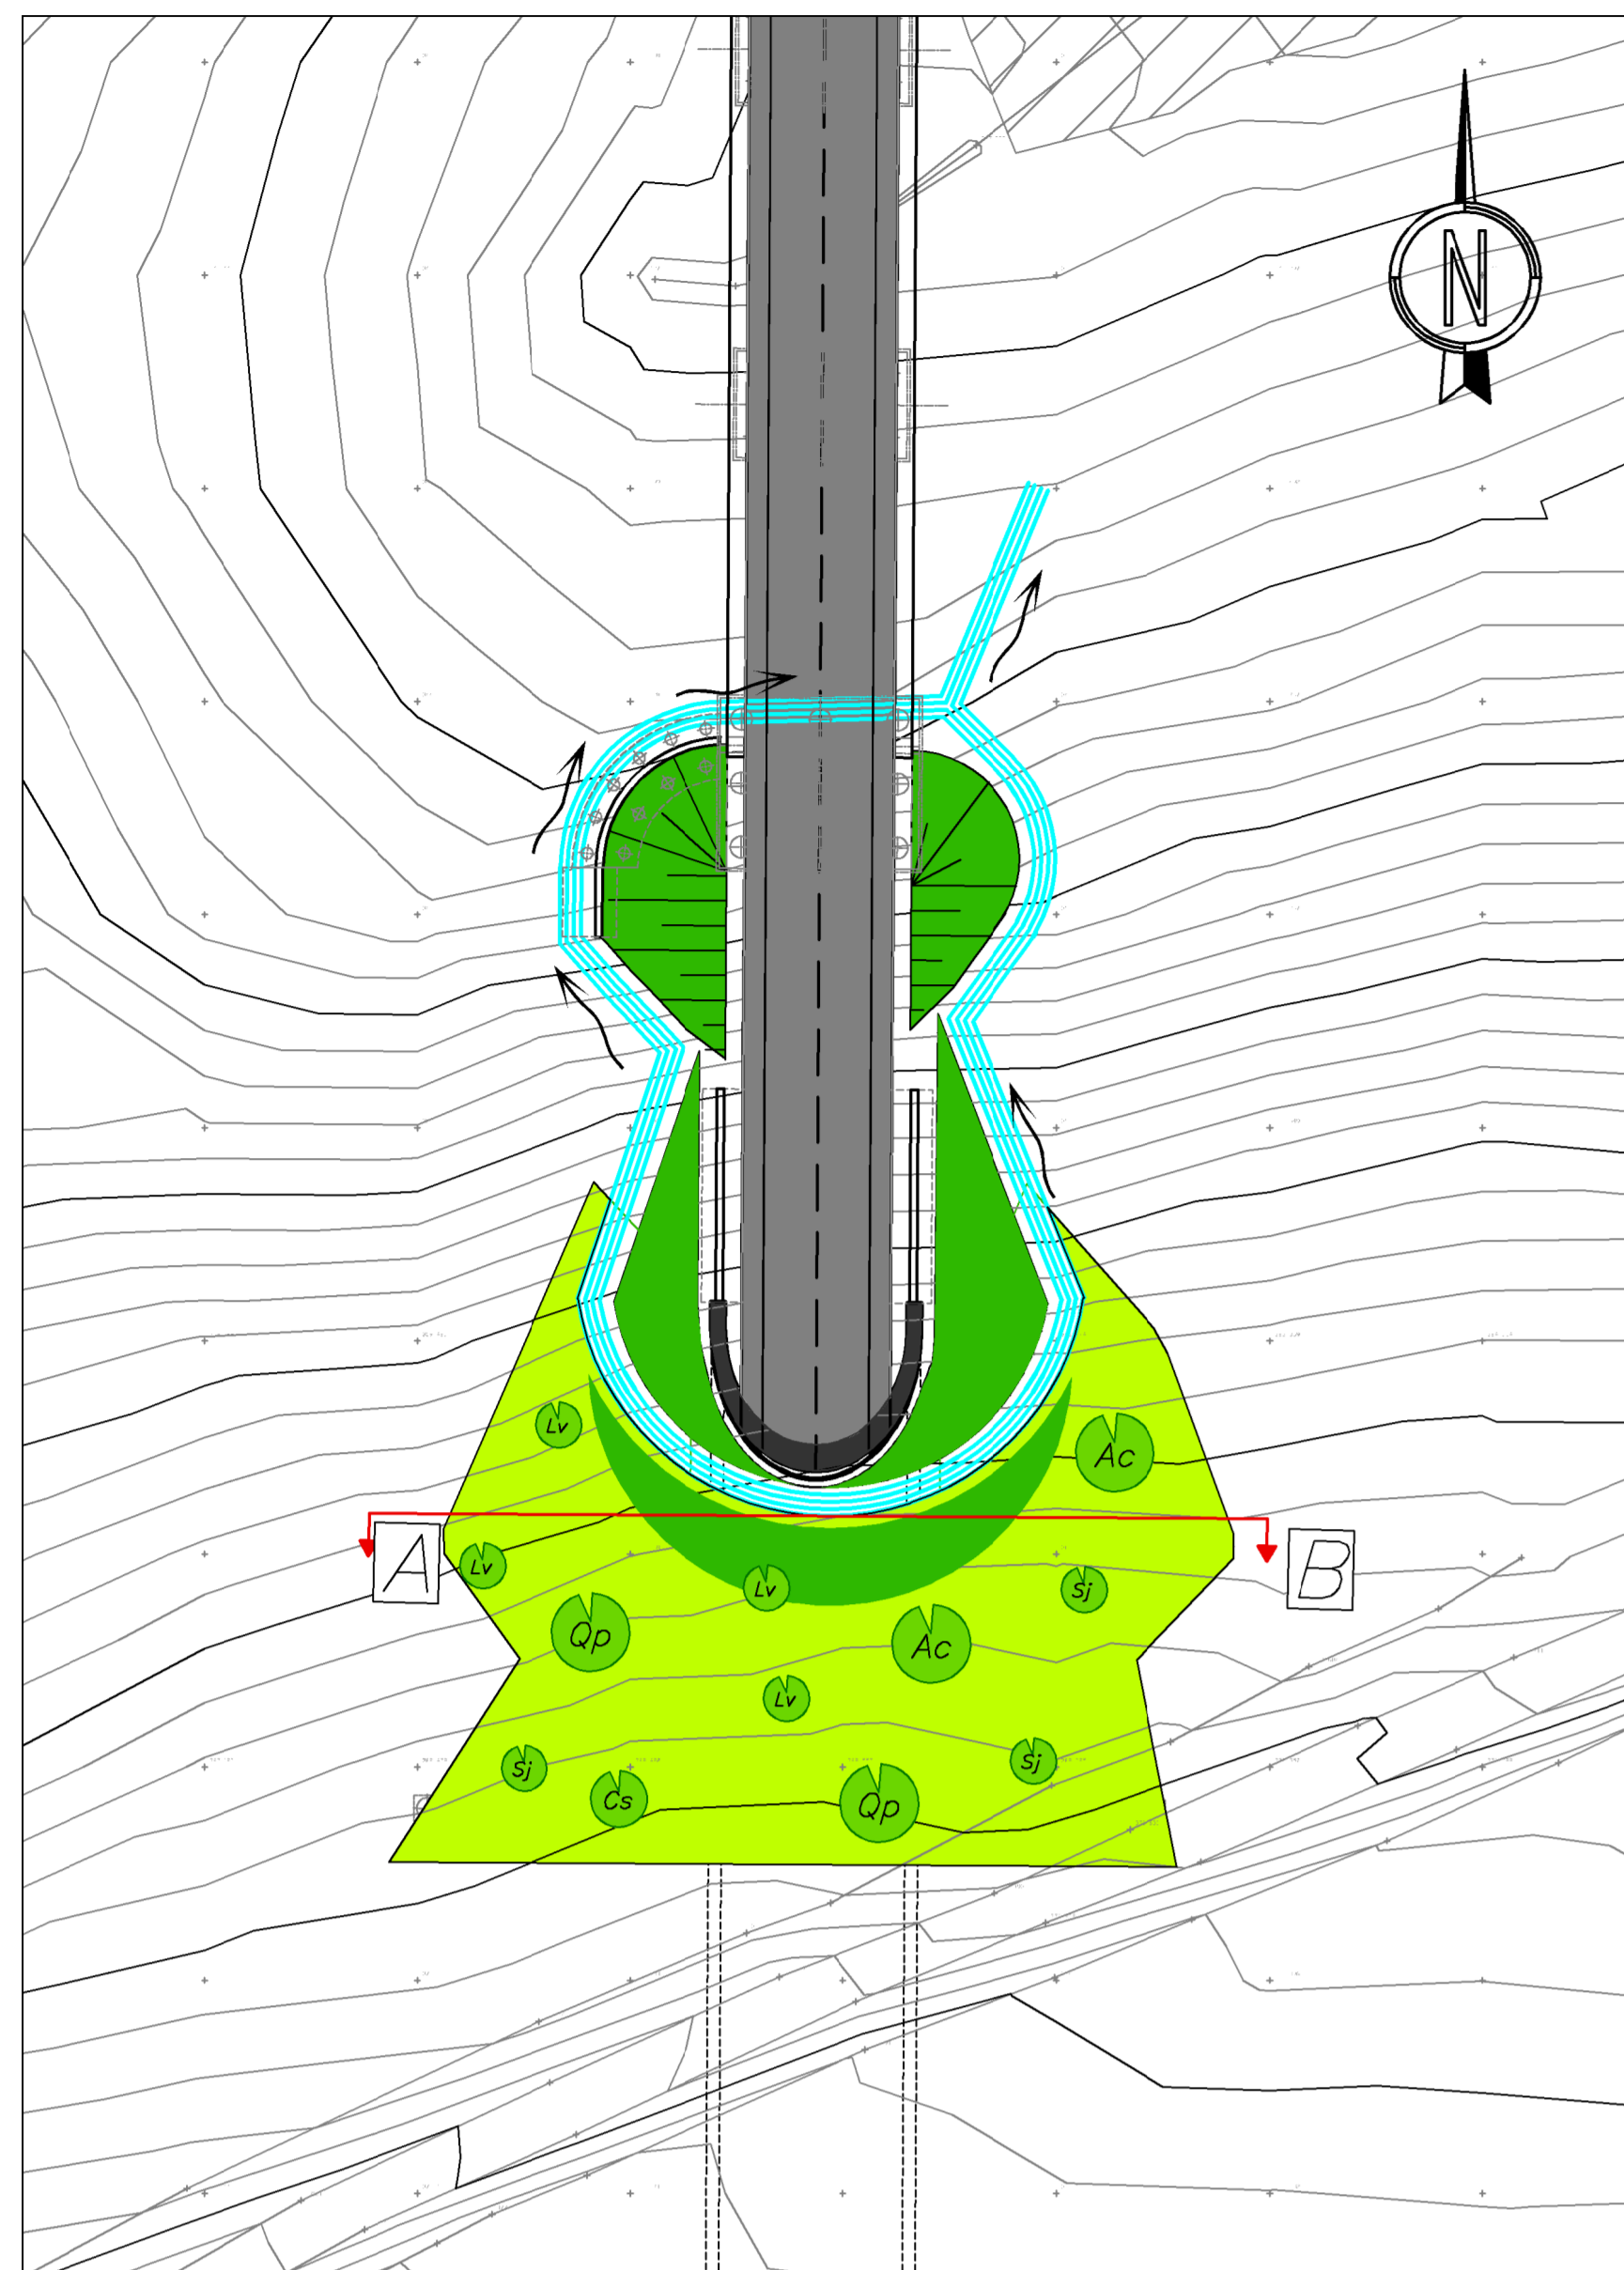


S.Anna - Imbocco Nord - Scala 1:500
Ambiente basso-collinare in continuità con ambiti a coltivi agrari
Cespuglieti arborati a prevalenza di Acero campestre

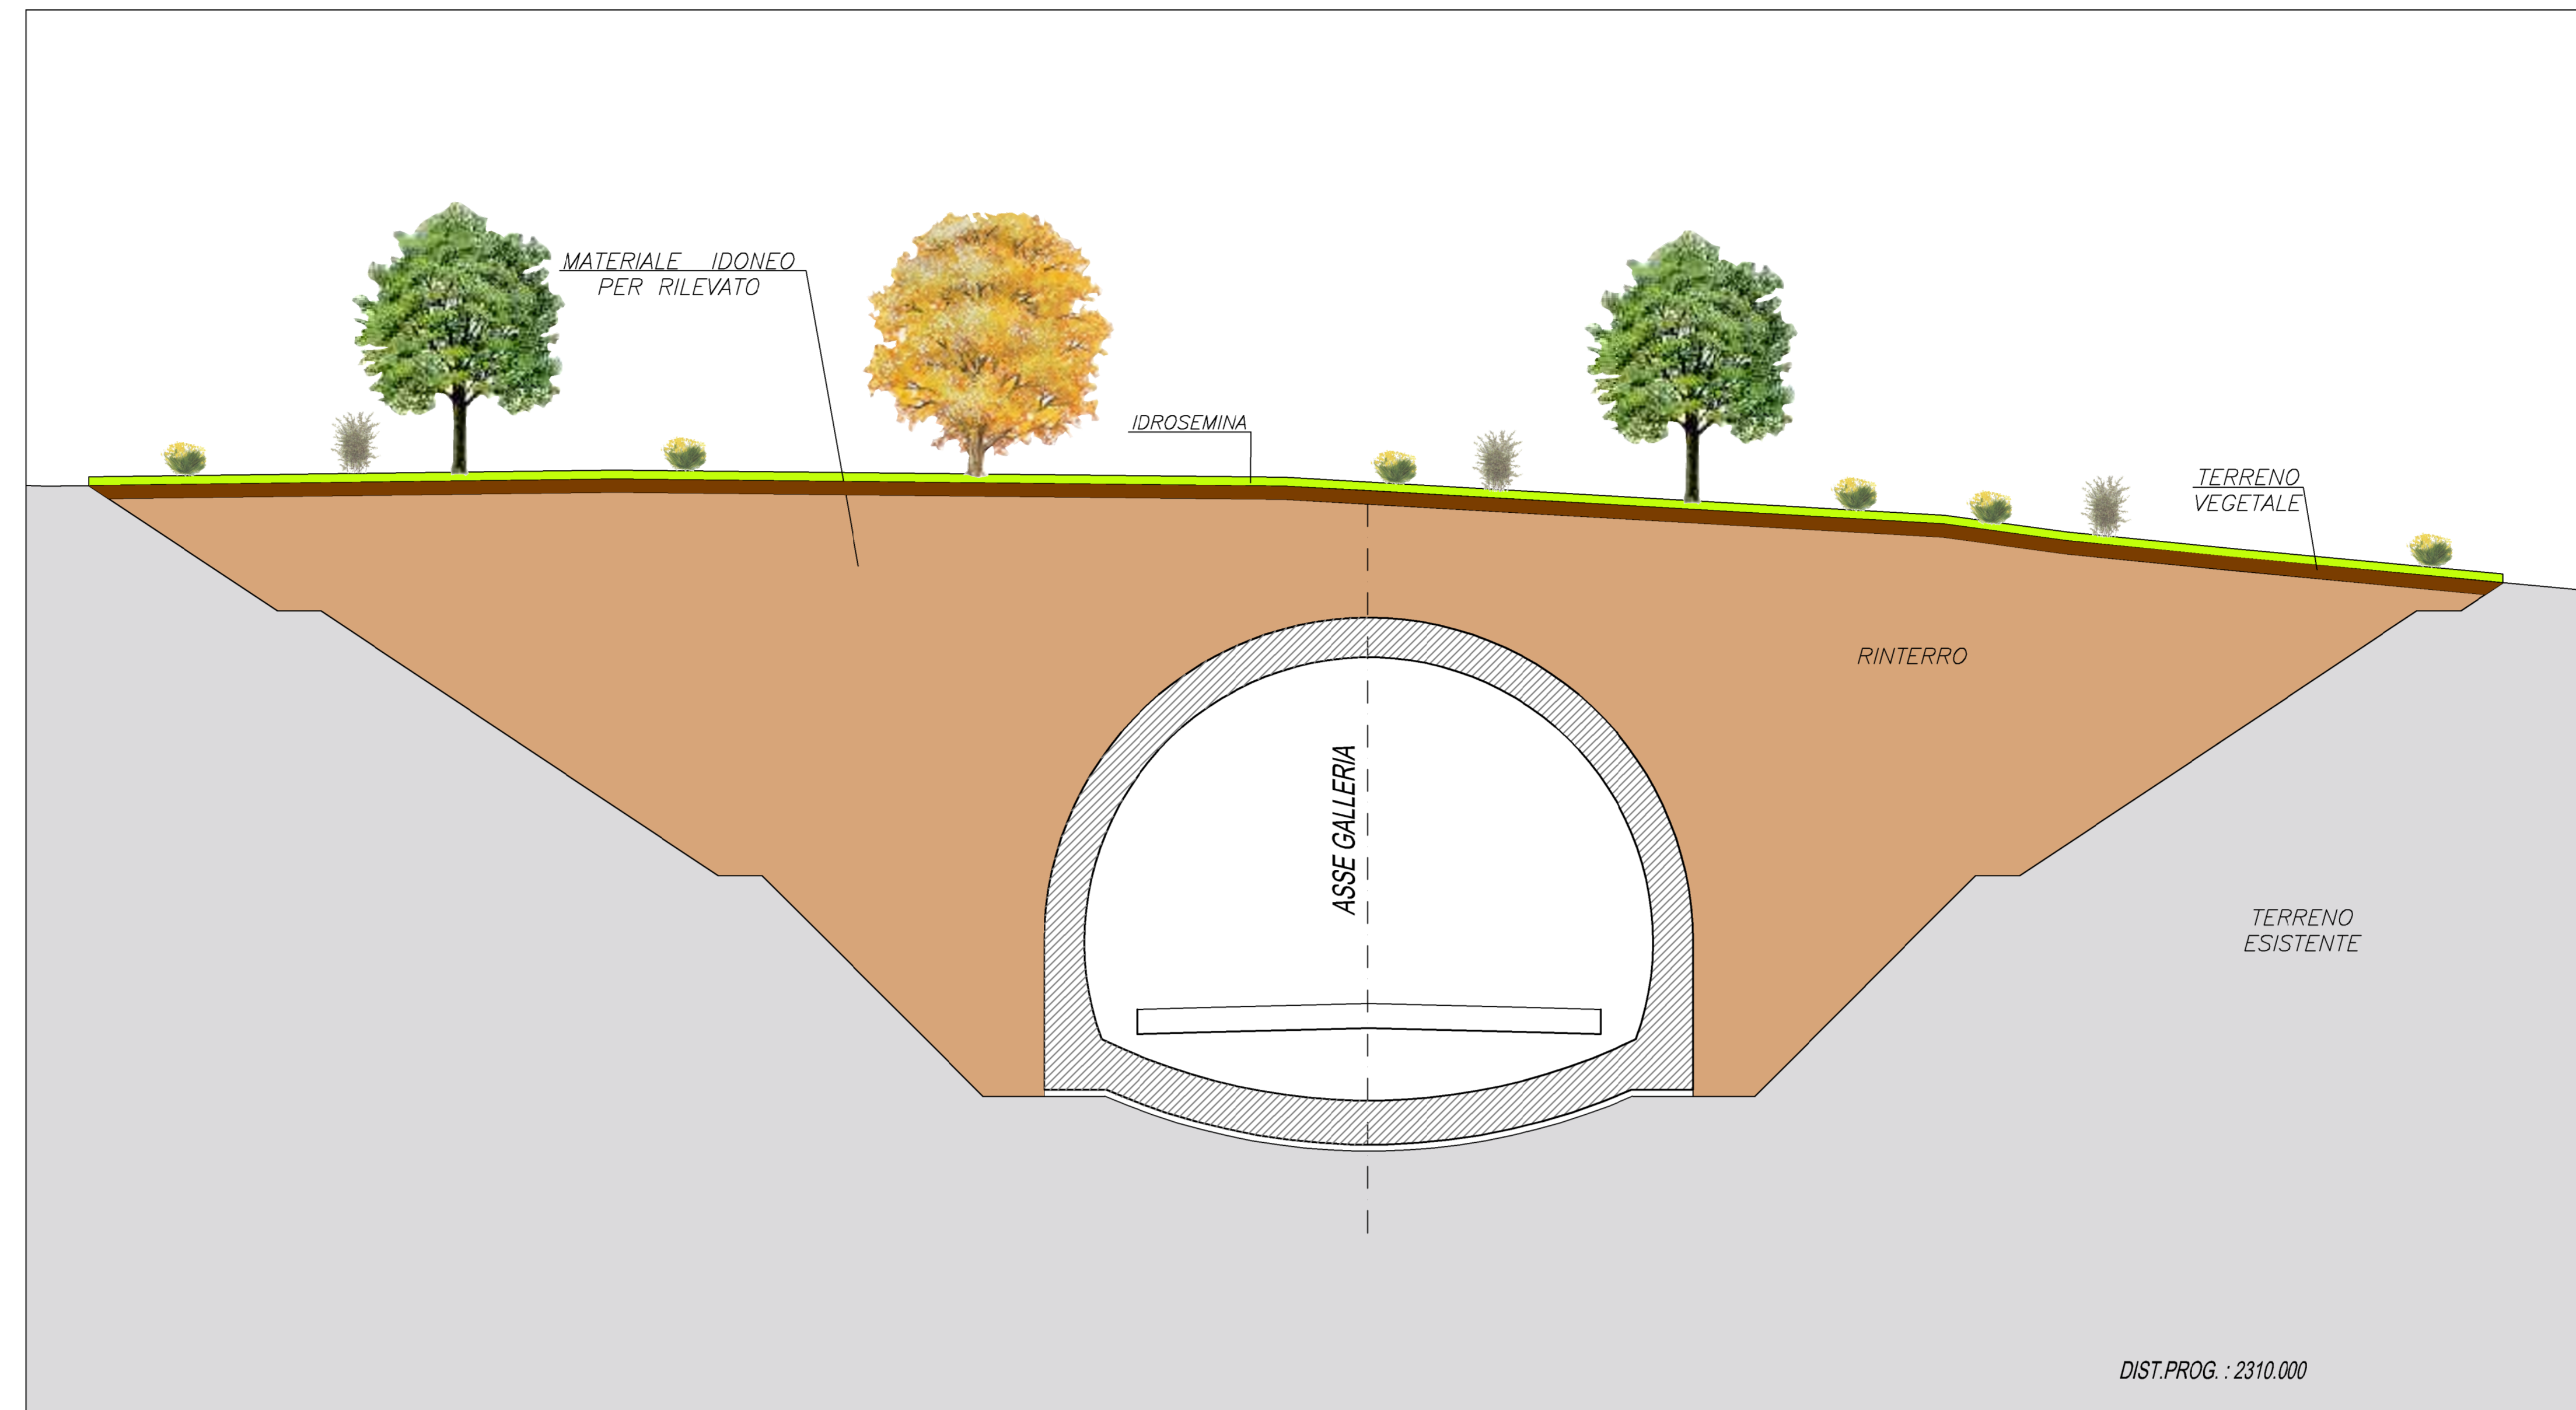


Sezione AB - Scala 1:100

Stralcio Planimetrico

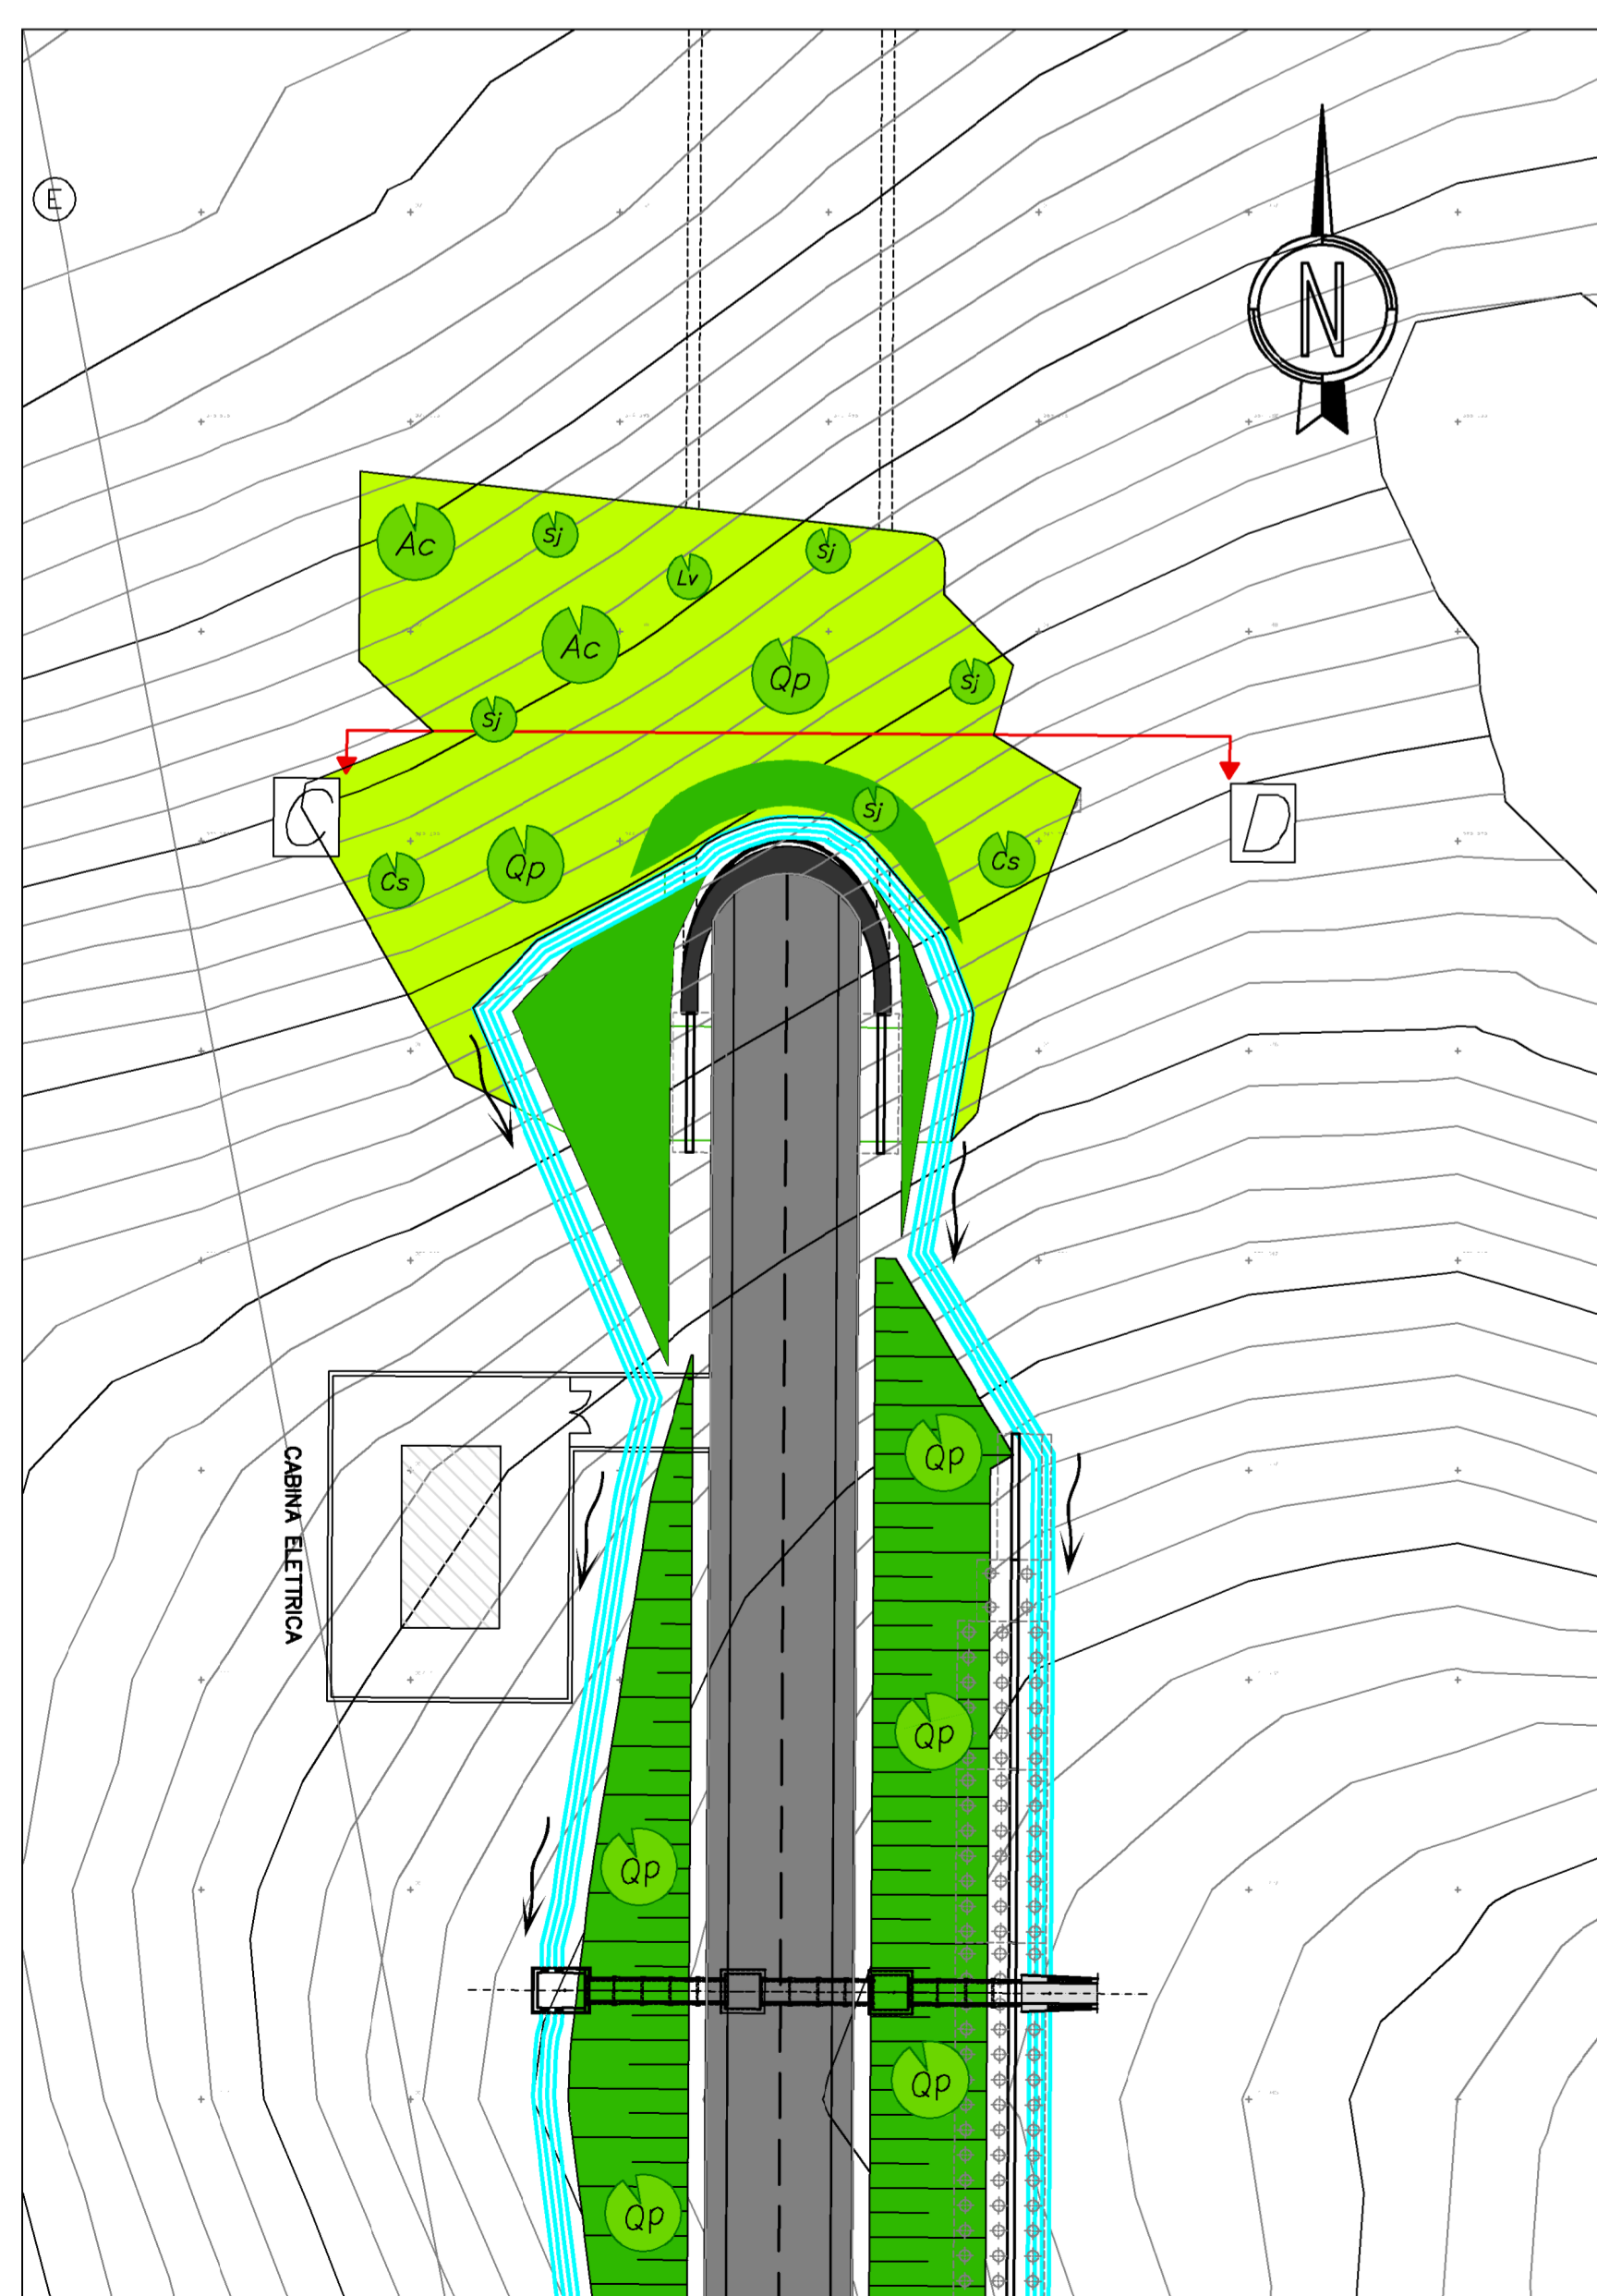

S. Anna - Imbocco Sud - Scala 1:500
Ambiente basso-collinare in continuità con ambiti a coltivi agrari
Cespuglieti arborati a prevalenza di Acero campestre

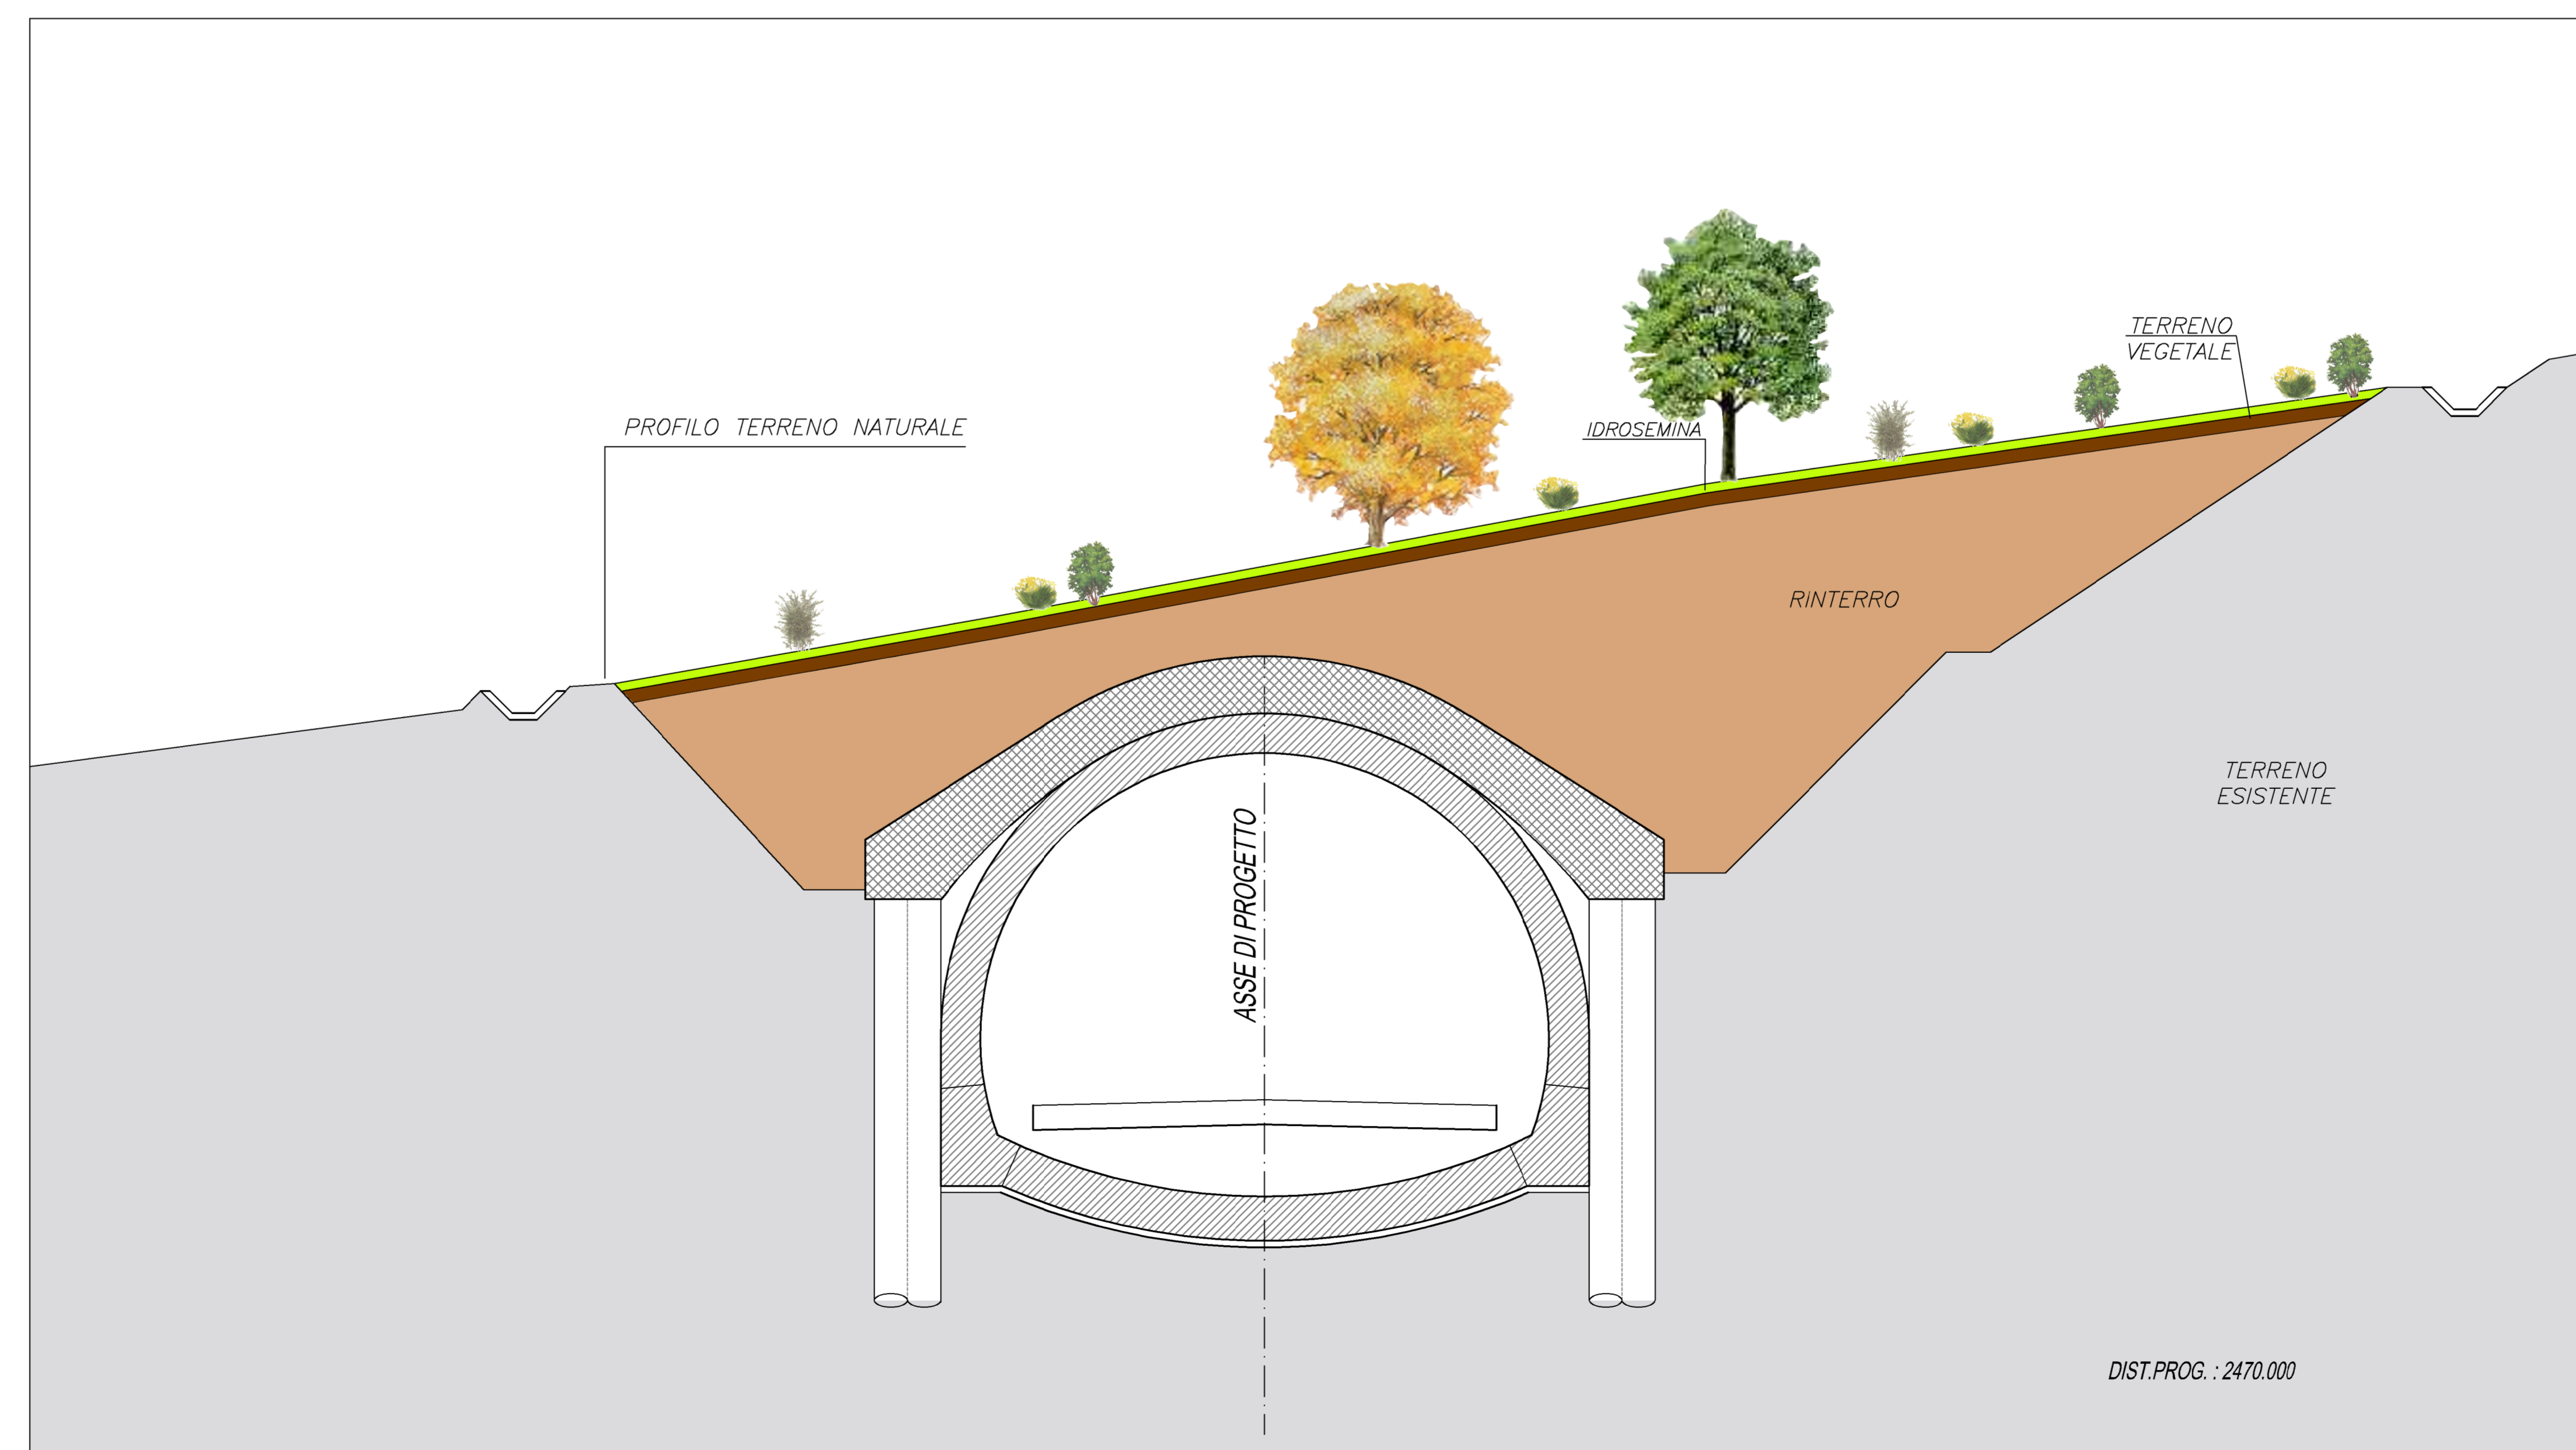


Sezione CD - Scala 1:100



ABACO DELLE ESSENZE

- | | | |
|------------------------|----------------------|--------------------------|
| Arboree | Arbustive | Erbacee |
| Qp Quercus pubescens | Ls Ligustrum vulgare | Dg Dactylis glomerata |
| Um Ulmus minor | Sp Spartium junceum | Fp Festuca pratensis |
| Ac Acer campestre | Cs Cornus sanguinea | Lp Lolium perenne |
| Cs Cercis siliquastrum | Cb Clematis vitalba | Pp Poa pratensis |
| Pr Pirus pyaster | Ls Ruscus aculeatus | Lot Lotus corniculatus |
| Sa Malus sylvestris | | Med Medicago lupulina |
| | | On Onobrychis viciifolia |
| | | Tr Trifolium pratense |
| | | Tr Trifolium repens |

Alberi presenti nelle sezioni:

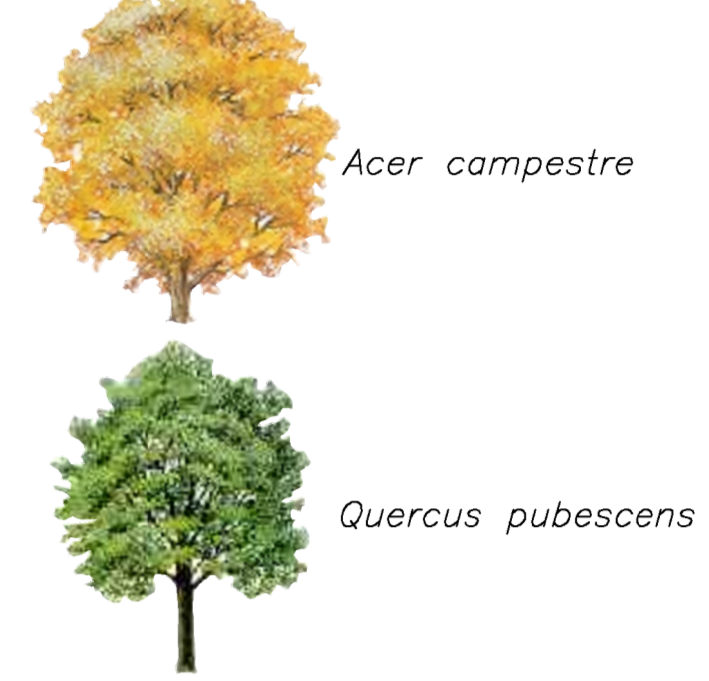

Arbusti presenti nelle sezioni:

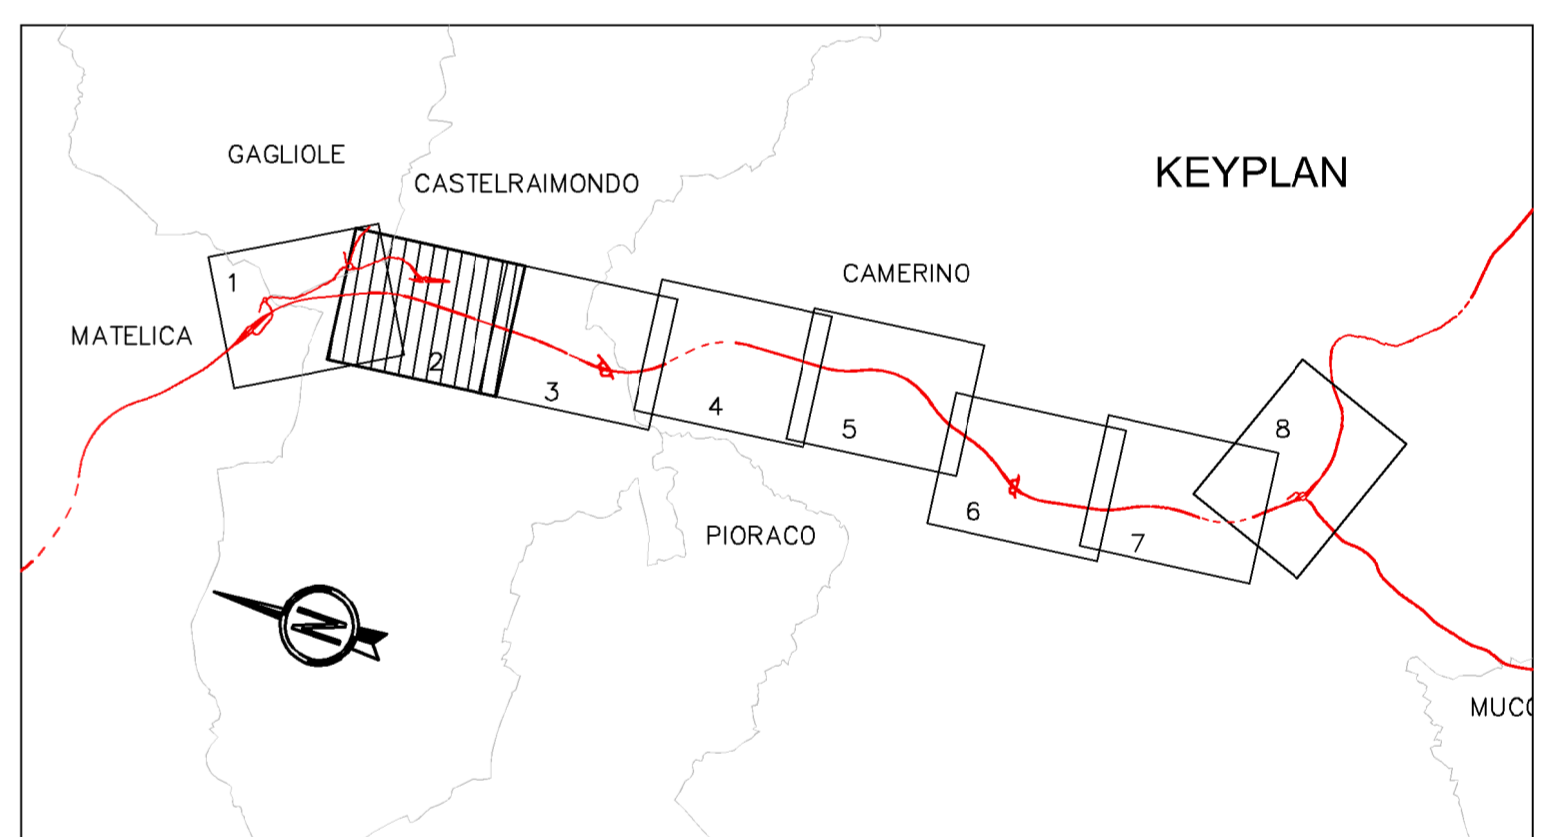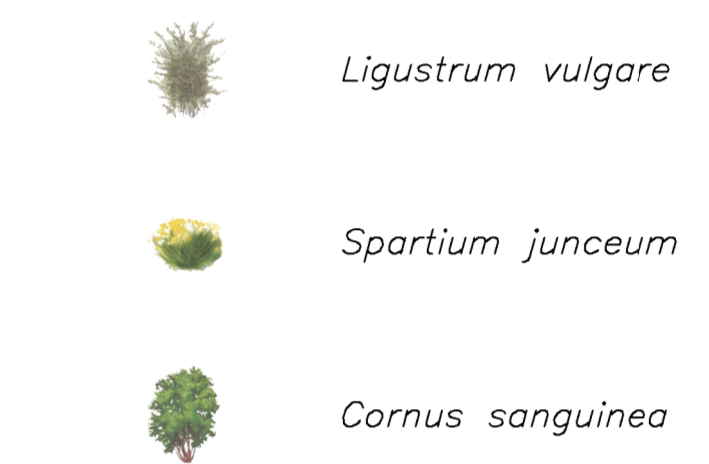

QUADRILATERO
Marche Umbria S.p.A.

**ASSE VIARIO MARCHE-UMBRIA
E QUADRILATERO DI PENETRAZIONE INTERNA
MAXI LOTTO 2**

LAVORI DI COMPLETAMENTO DELLA DIRETTRICE PERUGIA-ANCONA:
SS. 318 DI "VALE FABBRICA", TRATTO PIANELLO-VALE FABBRICA
SS. 76 "VAL DESINO", TRATTO FOSSATO VICO-CANCELLI E ALBACINA - SERRA SAN QUIRICO
"PEDEMONTANA DELLE MARCHE", TRATTO FABRIANO-MUCCIA-SFERCIA.

PROGETTO ESECUTIVO

CONTRAENTE GENERALE: DIRPA 2 s.c.a.r.l.
Il responsabile del Contratto Generale: Ing. Federico Menzani
Il responsabile Ingegneri delle Proiezioni Specialistiche: Ing. Salvatore Liso

PROGETTAZIONE: Associazione Temporanea di Imprese
Mandatari: PROG IN, LOMBARDI SA INGEGNERI CONSULENTI, LOMBARDI-REICO INGEGNERIA S.R.L., SGAI s.r.l. di E. Forlani & C. Ingegneri e Architetti

RESPONSABILE DELLA PROGETTAZIONE PER C.A.T.: Prof. Ing. Antonio Grimaldi
GERENTE: Dott. Geol. Fabrizio Pontoni
COORDINATORE DELLA SICUREZZA IN FASE DI PROGETTO: Ing. Michele Curiale

IL RESPONSABILE DEL PROCEDIMENTO: Ing. Iginio Faretti

2.1.3 - PEDEMONTANA DELLE MARCHE
3° stralcio funzionale: Castelraimondo nord - Castelraimondo sud
4° stralcio funzionale: Castelraimondo sud - innesto S.S.77 a Muccia
INTERVENTI DI INSERIMENTO PARCHAGGIATO ED AMBIENTALE
IMBOCCHI GALLERIA S. ANNA - Modellamento e sistemazione a verde

SCALA: 1:500 / 1:100
DATA: Settembre 2020

Codice Unico di Progetto (CUP): F12C0300050021
Codice elaborato: [07]03[2]213[E]77[M]A10100[7]01[0]2[0]

REV.	DATA	DESCRIZIONE	Redatto	Controllato	Approvato
A	Marzo 2020	Emissione PE	PROG IN	C. Di Nicotri	S. Liso
B	Settembre 2020	Emissione e aggiornamento A.N.A.S.	ProgIn S.p.A.	S. Liso	A. Grimaldi
C					