




# ABACO DELLE ESSENZE

- | Arboree  | Arbustive  | Erbacee   |
|--|--|---|
| <ul style="list-style-type: none"> <li><span style="color: green;">●</span> Quercus pubescens</li> <li><span style="color: green;">●</span> Ulmus minor</li> <li><span style="color: green;">●</span> Acer campestre</li> <li><span style="color: green;">●</span> Cercis siliquastrum</li> <li><span style="color: green;">●</span> Pirus pyaster</li> <li><span style="color: green;">●</span> Malus sylvestris</li> </ul> | <ul style="list-style-type: none"> <li><span style="color: green;">●</span> Ligustrum vulgare</li> <li><span style="color: green;">●</span> Spartium junceum</li> <li><span style="color: green;">●</span> Cornus sanguinea</li> <li><span style="color: green;">●</span> Clematis vitalba</li> <li><span style="color: green;">●</span> Ruscus aculeatus</li> </ul> | <ul style="list-style-type: none"> <li><span style="background-color: yellow; border: 1px solid black; display: inline-block; width: 10px; height: 10px;"></span> Dactylis glomerata</li> <li><span style="background-color: yellow; border: 1px solid black; display: inline-block; width: 10px; height: 10px;"></span> Festuca pratensis</li> <li><span style="background-color: yellow; border: 1px solid black; display: inline-block; width: 10px; height: 10px;"></span> Phleum pratense</li> <li><span style="background-color: yellow; border: 1px solid black; display: inline-block; width: 10px; height: 10px;"></span> Poa pratensis</li> <li><span style="background-color: yellow; border: 1px solid black; display: inline-block; width: 10px; height: 10px;"></span> Lotus corniculatus</li> <li><span style="background-color: yellow; border: 1px solid black; display: inline-block; width: 10px; height: 10px;"></span> Medicago lupulina</li> <li><span style="background-color: yellow; border: 1px solid black; display: inline-block; width: 10px; height: 10px;"></span> Medicago sativa</li> <li><span style="background-color: yellow; border: 1px solid black; display: inline-block; width: 10px; height: 10px;"></span> Onobrychis vicifolia</li> <li><span style="background-color: yellow; border: 1px solid black; display: inline-block; width: 10px; height: 10px;"></span> Trifolium pratense</li> <li><span style="background-color: yellow; border: 1px solid black; display: inline-block; width: 10px; height: 10px;"></span> Trifolium repens</li> </ul> |


Alberi presenti nelle sezioni:

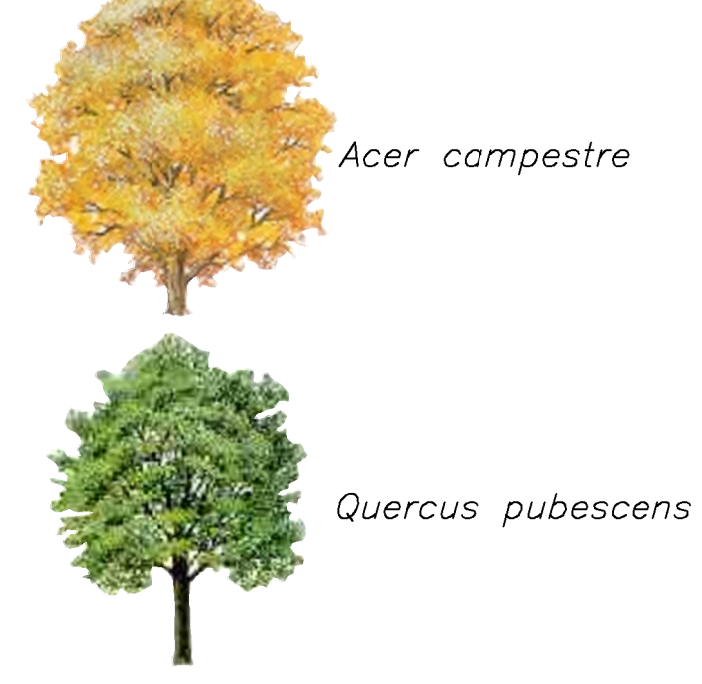


Arbusti presenti nelle sezioni:

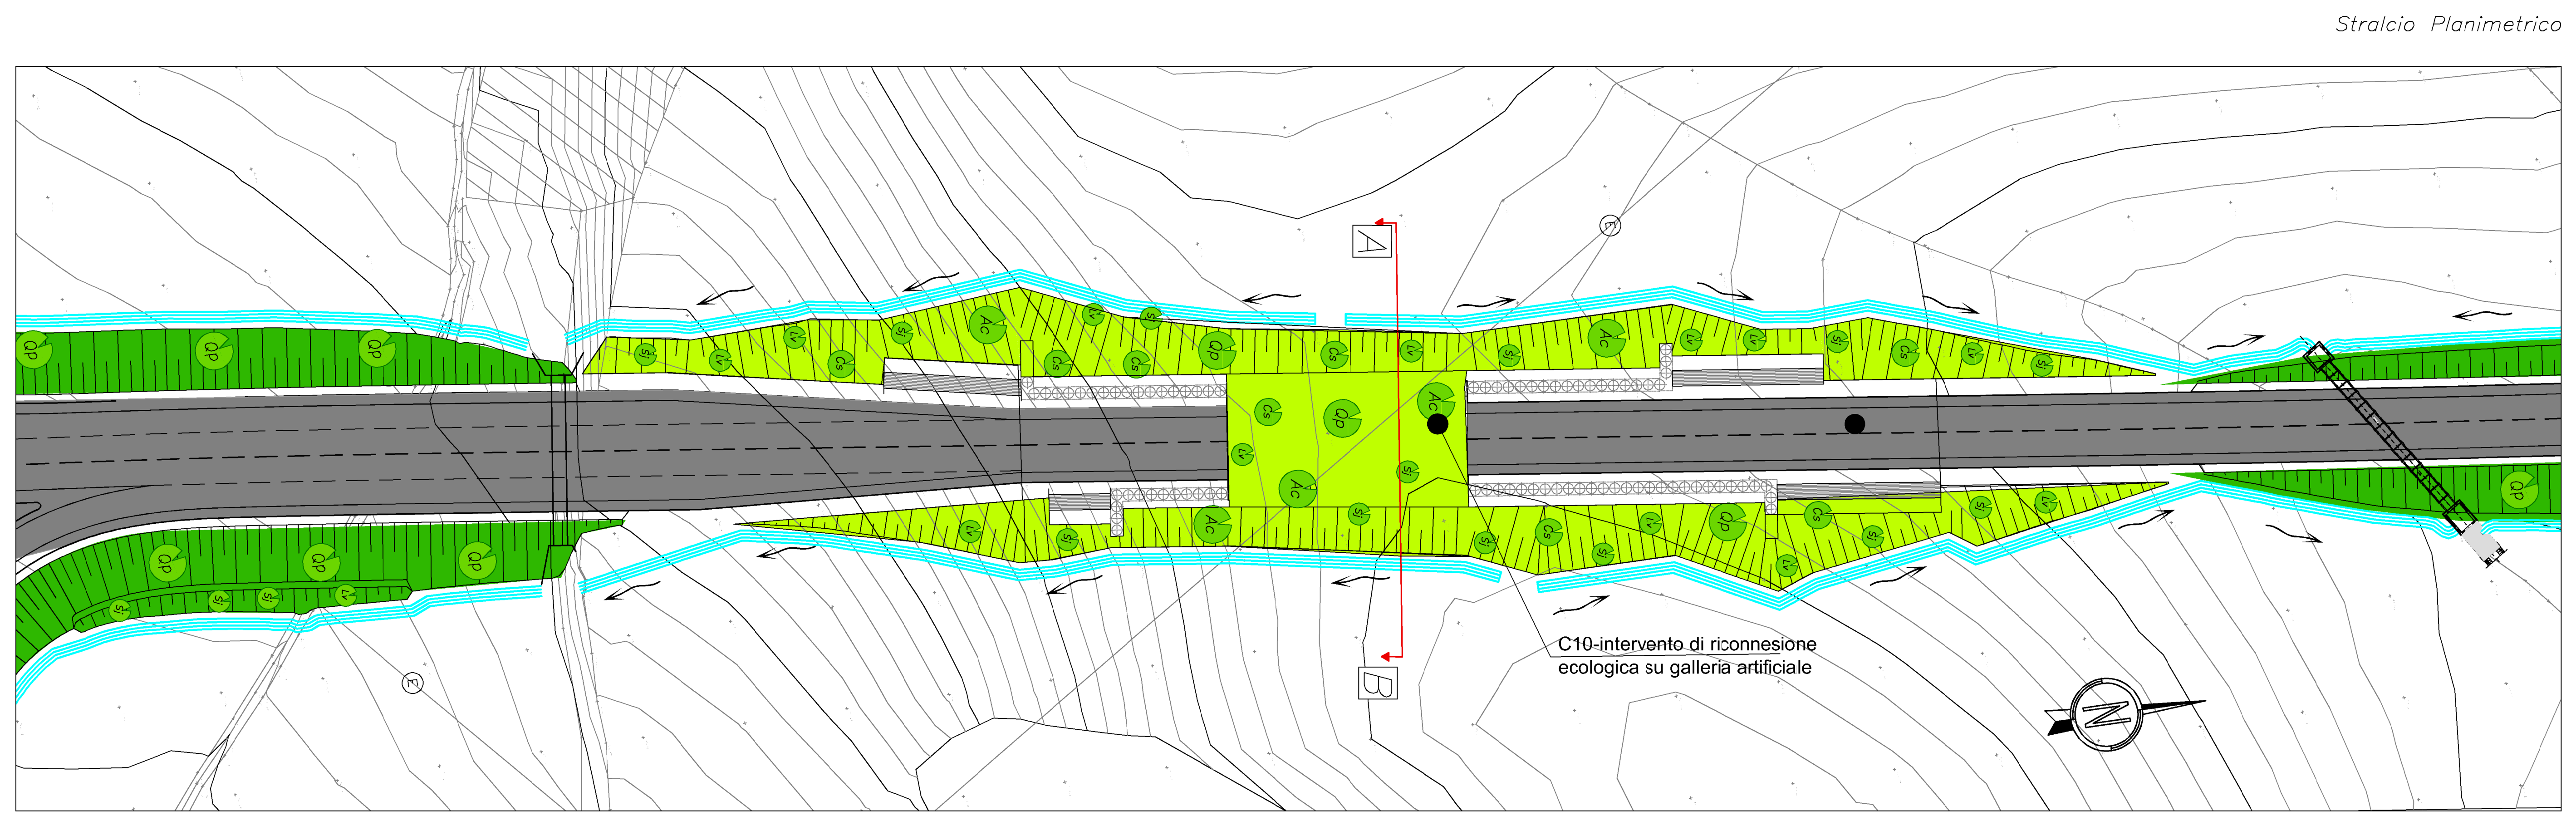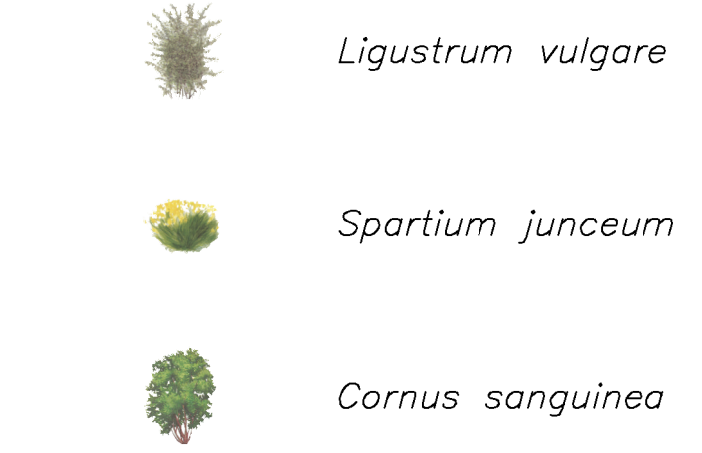

Seano - Galleria artificiale - Scala 1:500  
Ambiente basso-collinare in continuità con ambiti a coltivi agrari  
Cespuglieti arborati a prevalenza di *Acer campestre*

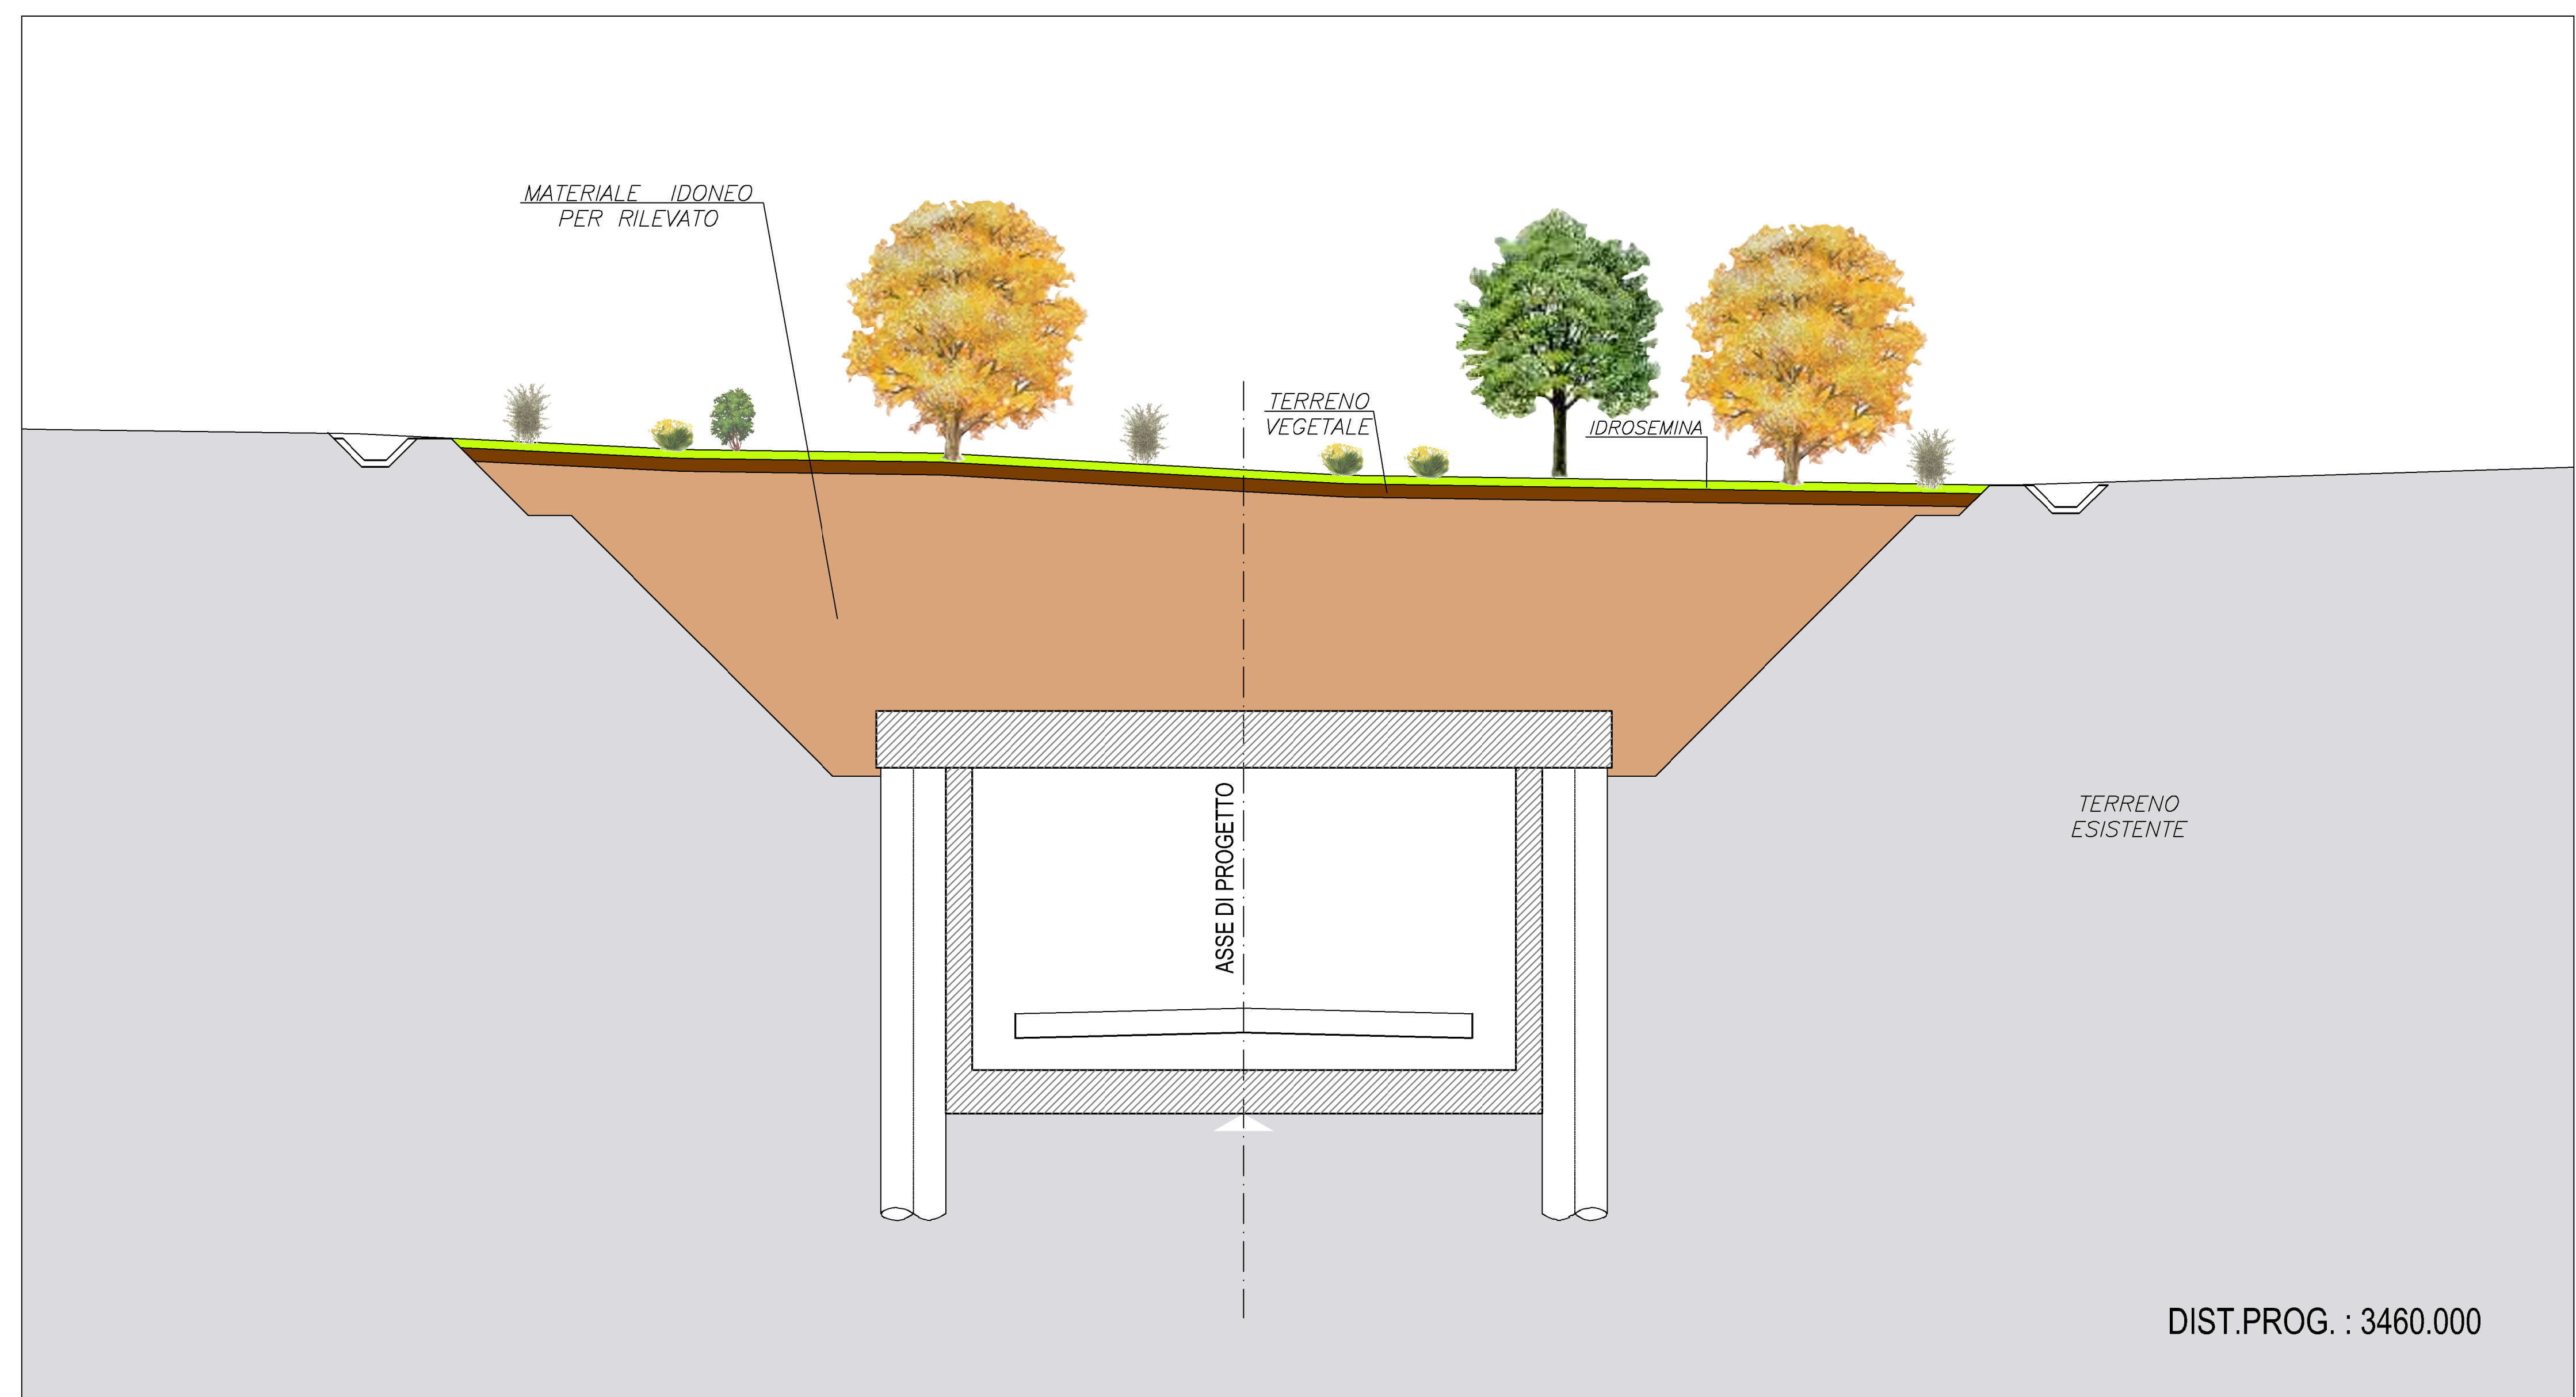

Sezione AB - Scala 1:100

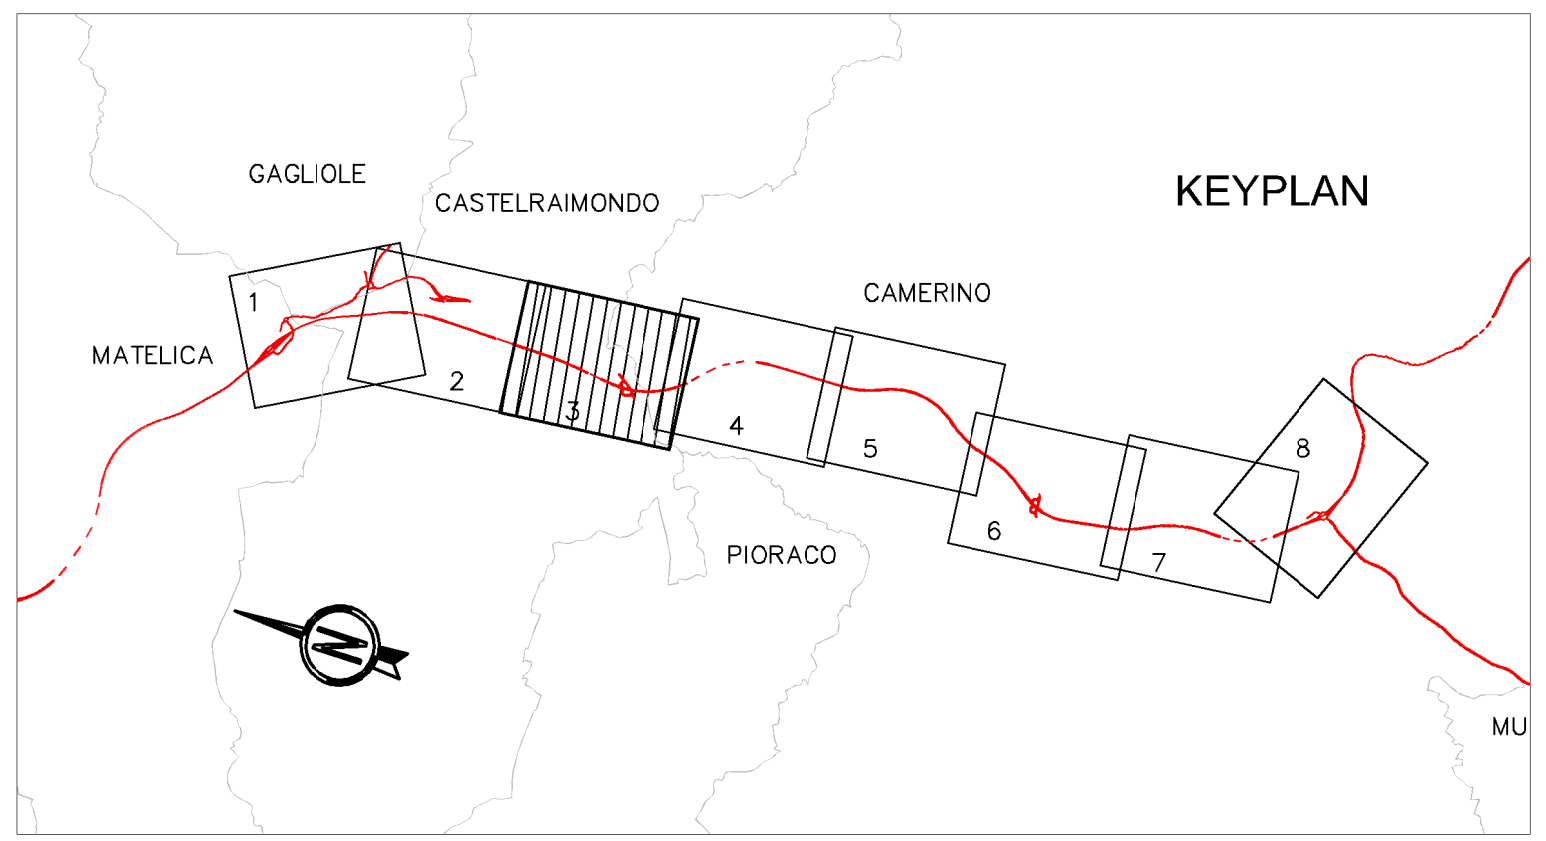

**QUADRILATERO**  
Marche Umbria S.p.A.

**ASSE VIARIO MARCHE-UMBRIA E QUADRILATERO DI PENETRAZIONE INTERNA MAXI LOTTO 2**  
LAVORI DI COMPLETAMENTO DEL'A DIRETTRICE PERUGIA ANCONA: SS. 318 DI "VALFABRICA", TRATTO PIANELLO - VALFABRICA  
SS. 76 "VAL D'ESINO", TRATTI FOSSATO VICO - CANCELLI E ALBACINA - SERRA SAN QUIRICO  
"PEDEMONTANA DELLE MARCHE", TRATTO FABRIANO-MUCCIA-SFERCIA

**PROGETTO ESECUTIVO**

<b>CONTRAENTE GENERALE:</b> 	<b>Il responsabile del Contratto Generale:</b> Ing. Federico Montanari	<b>Il responsabile Integratori delle Prestazioni Specialistiche:</b> Ing. Salvatore Lieto
---------------------------------	---	--

**PROGETTAZIONE:** Associazione Temporanea di Imprese

Mandatario:	Mandatari: 		
-------------	----------------	--	--

**RESPONSABILE DELLA PROGETTAZIONE PER L'ATA 1:**  
Prof. Ing. Antonio Cimaldi  
**GIURGO:**  
Dot. Geol. Fabrizio Pontosi  
COORDINATORI DELLA SICUREZZA IN FASE DI PROGETTAZIONE:  
Ing. Michele Curiale

**IL RESPONSABILE DEL PROCEDIMENTO:**  
Ing. Iginio Farotti

**1.1.1 - PEDEMONTANA DELLE MARCHE**  
3° stralcio funzionale: Castelraimondo nord - Castelraimondo sud  
4° stralcio funzionale: Castelraimondo sud - innesto S.S.77 a Muccia  
INTERVENTI DI INSERIMENTO PAESAGGISTICO ED AMBIENTALE  
IMBocchi Galleria Artificiale Seano - Modellamento e sistemazione a verde

SCALA: 1:500 / 1:100  
DATA: Settembre 2020

Codice Unico di Progetto (CUP): **F12C0300050021**

Codice elaborato: 

02	07	03	21	3	E	17	M	A	0	0	0	0	7	1	1	0	3	0
----	----	----	----	---	---	----	---	---	---	---	---	---	---	---	---	---	---	---

  
Nome File: **LODIZIET/MA00000000**

REV.	DATA	DESCRIZIONE	Redatto	Controllato	Approvato
A	Marzo 2020	Emissione PE	PROGIN	C. Di Nicotri	S. Lato
B	Settembre 2020	Emissione progetto integrato A.N.E.S.	Progin S.p.a.	S. Antonino	S. Lato
C					A. Grassioli