
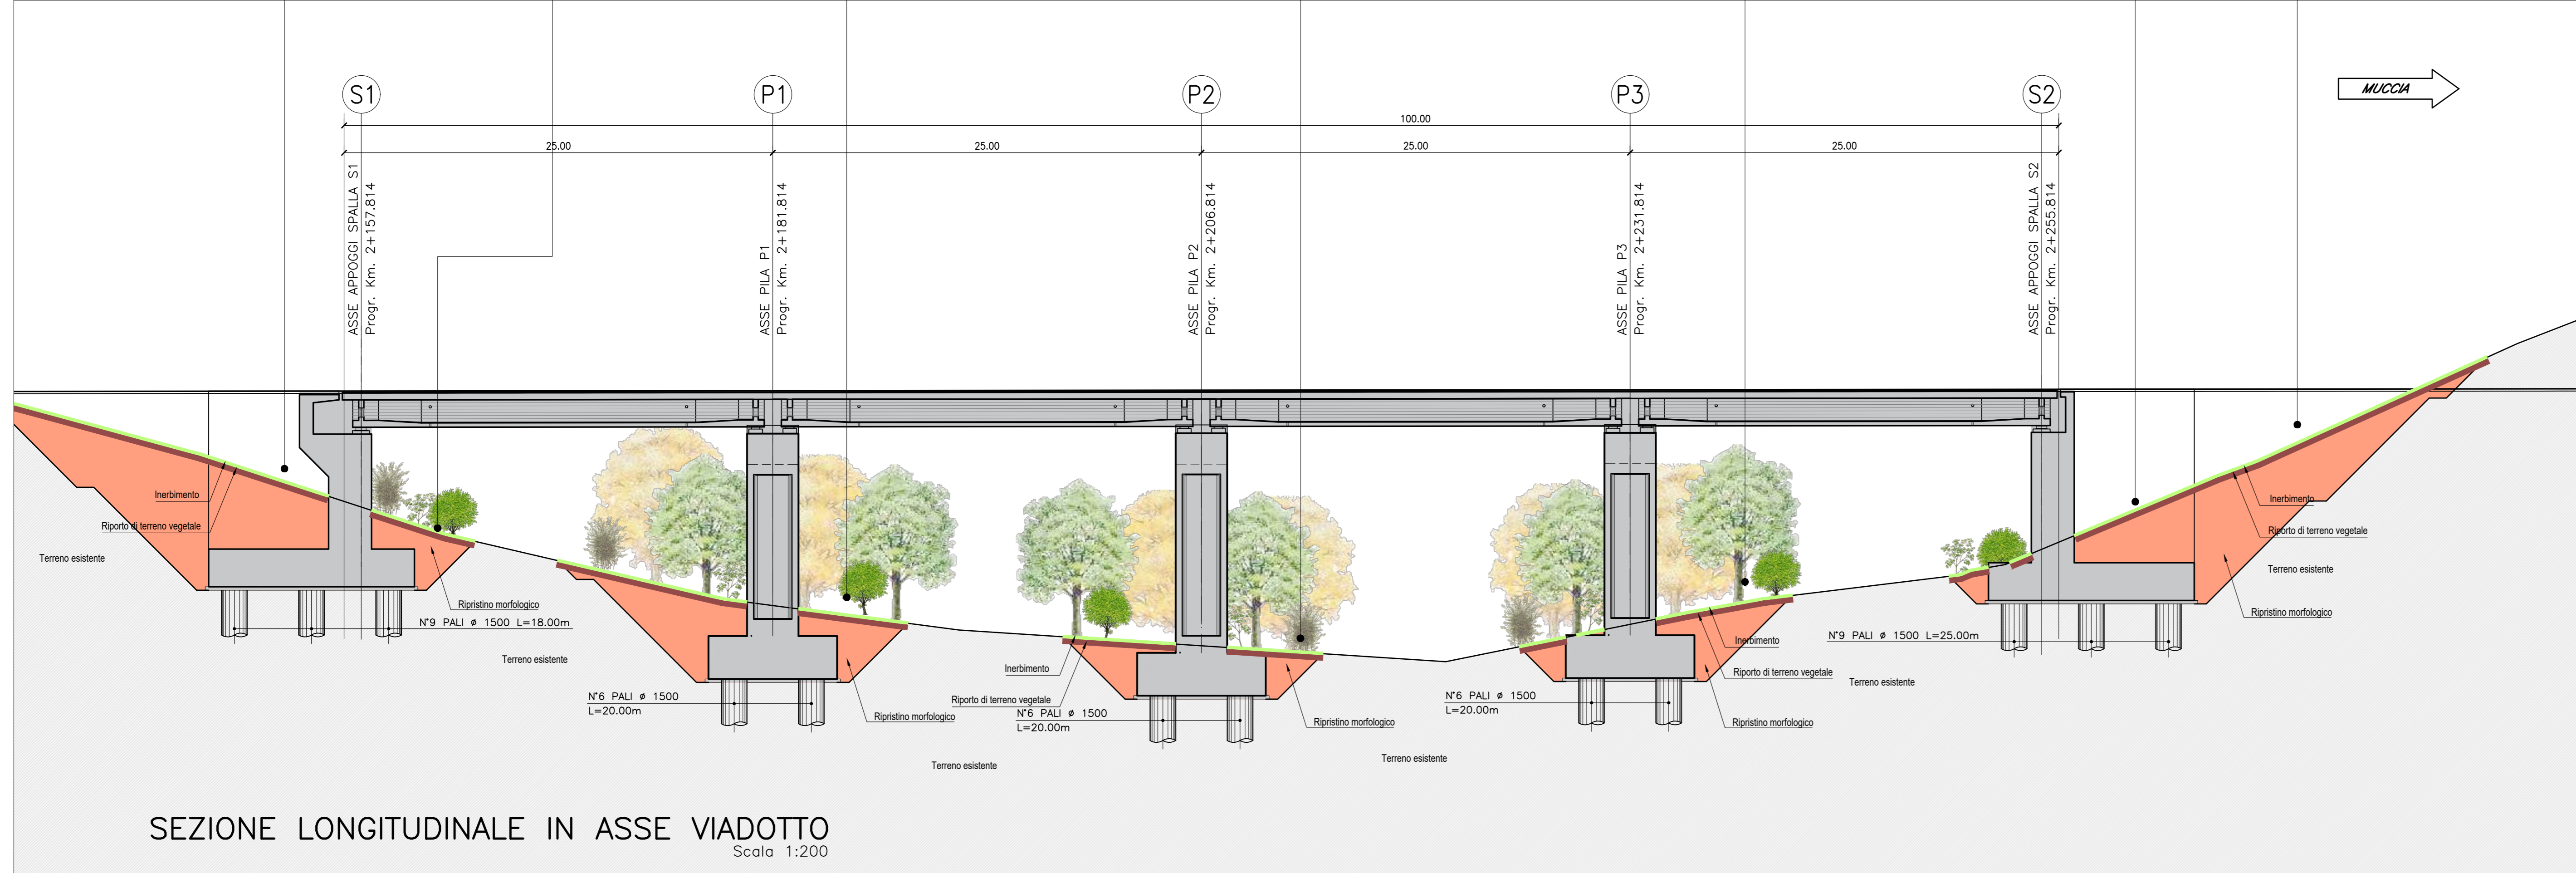


STRALCIO PLANIMETRICO VIADOTTO (scala 1:200)

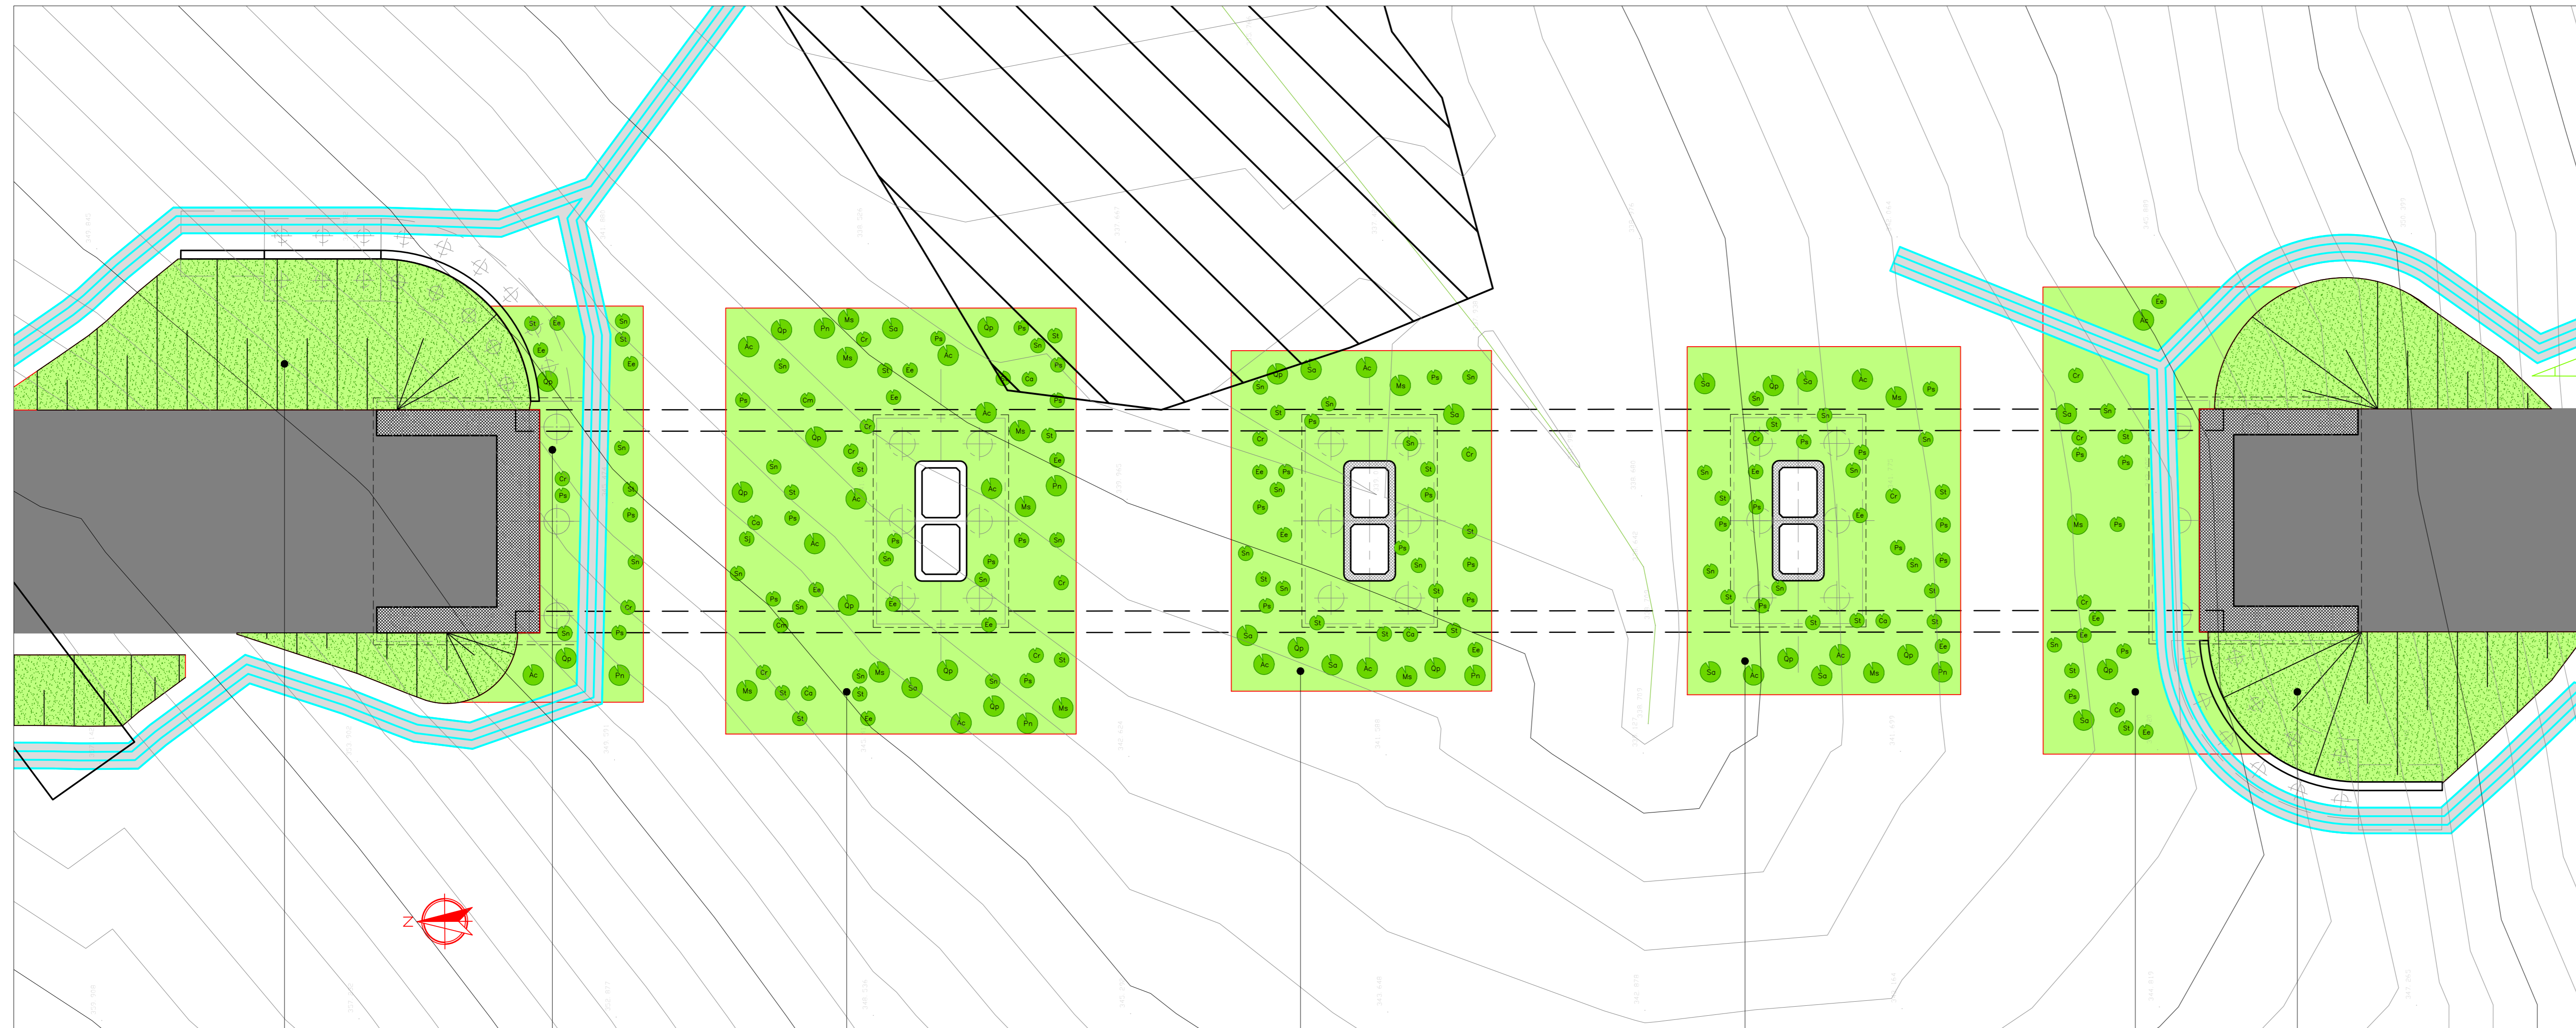


SEZIONE LONGITUDINALE A-A' (scala 1:200)

ABACO DELLE ESSENZE RAPPRESENTATE NELLO STRALCIO PLANIMETRICO

Arboree	Arbustive	Erbacee
Quercus pubescens	Cornus mas	Dactylis glomerata
Ulmus minor	Spartium junceum	Festuca pratensis
Acer campestre	Euonymus europaeus	Lolium perenne
Salix alba	Prunus spinosa	Phleum pratense
Populus nigra	Populus nigra	Poa pratensis
		Lotus corniculatus
		Medicago sativa
		Onobrychis vicifolia
		Trifolium pratense
		Trifolium repens


ABACO DELLE ESSENZE RAPPRESENTATE IN SEZIONE

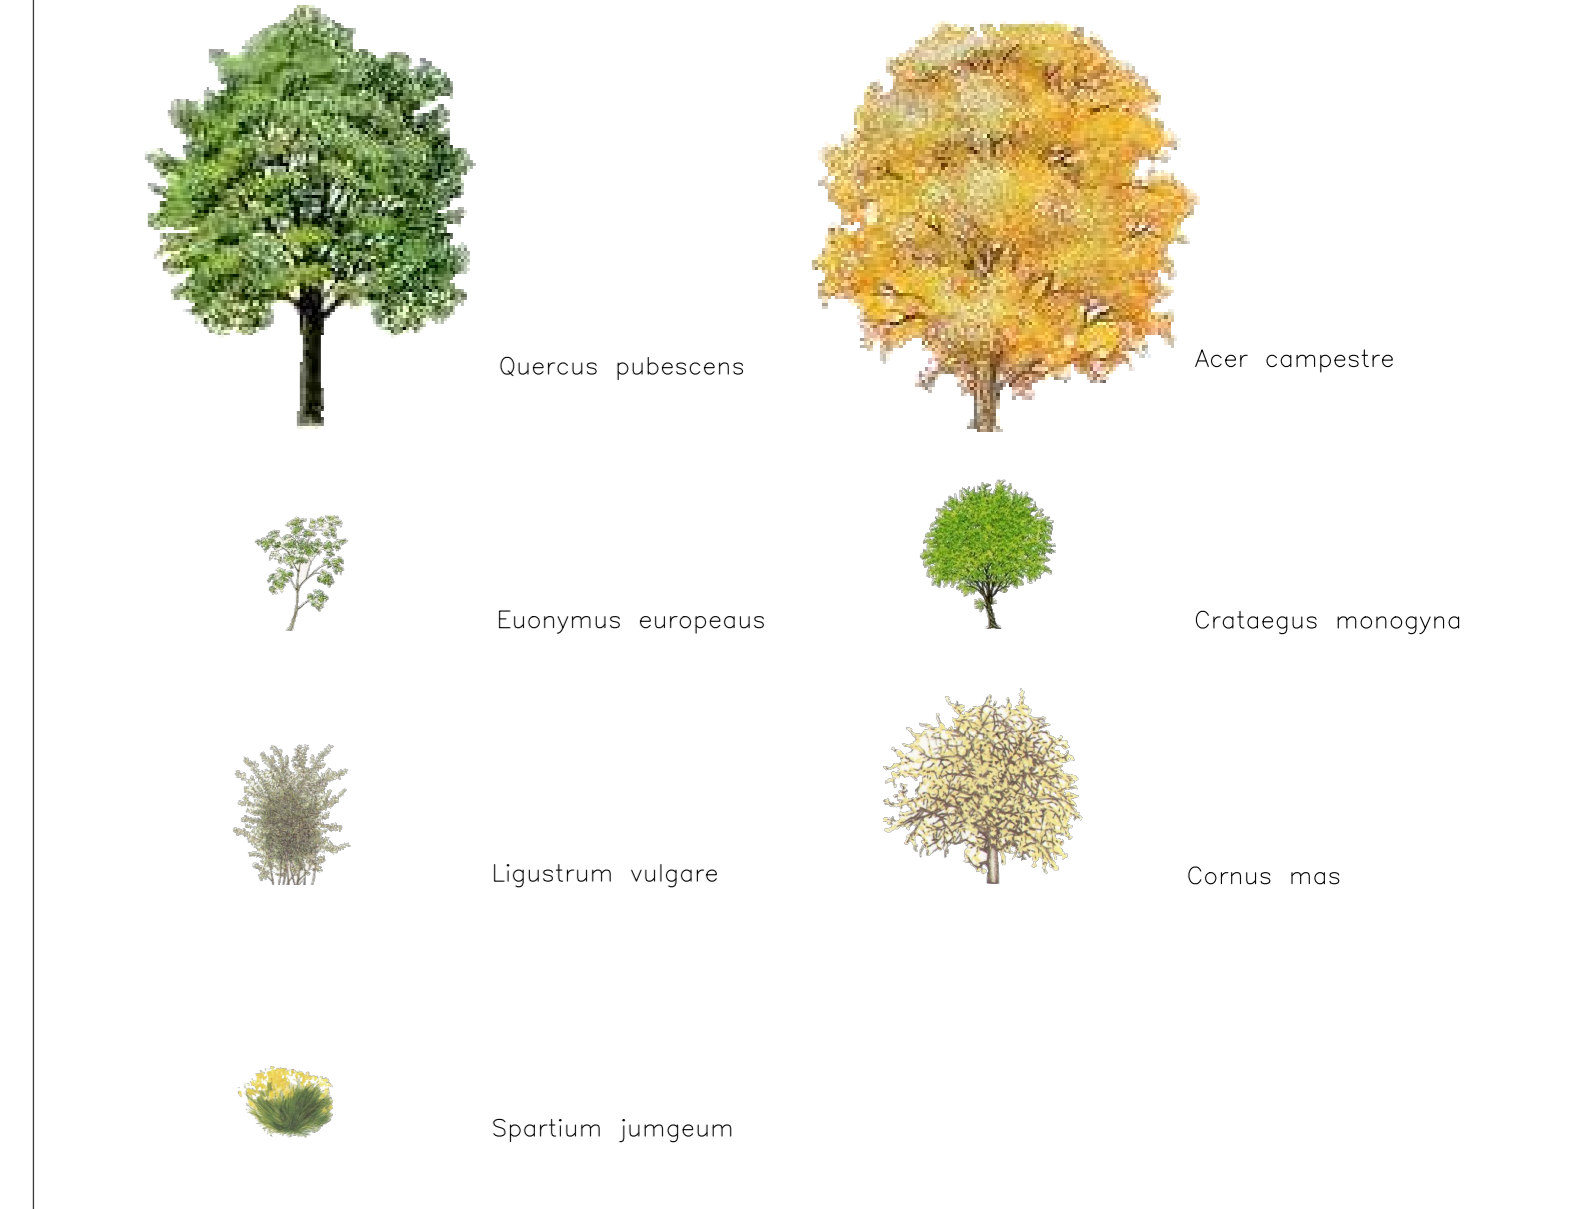

LIMITE DELL'INTERVENTO



KEYPLAN

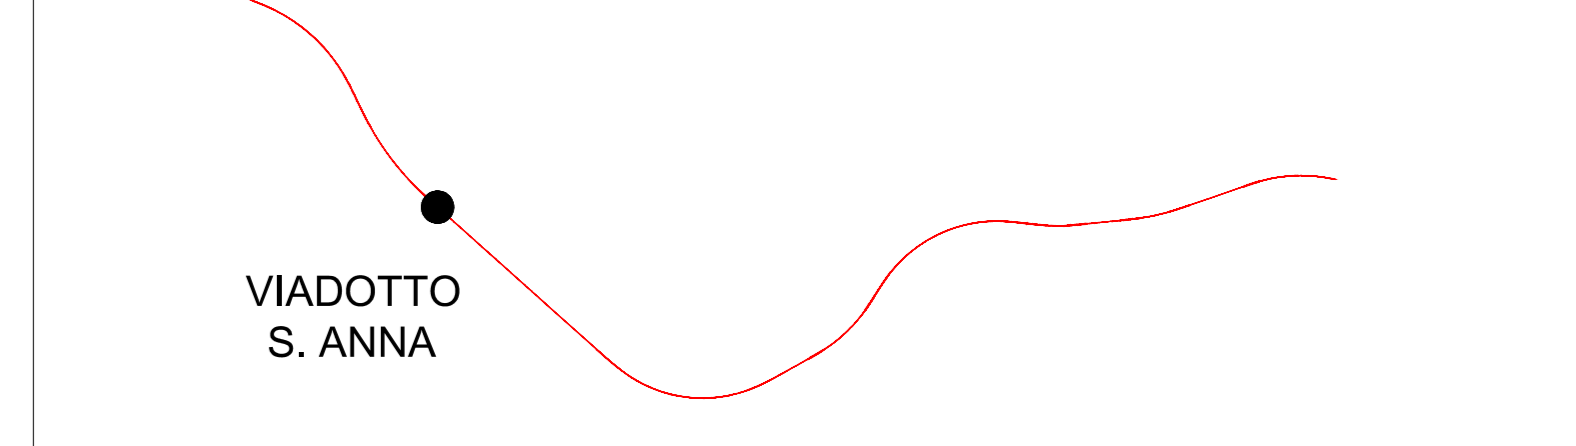

ASSE VIARIO MARCHE-UMBRIA E QUADRILATERO DI PENETRAZIONE INTERNA MAXI LOTTO 2

LAVORI DI COMPLETAMENTO DELLA DIRETTRICE PERUGIA ANCONA: SS. 318 DI "VALFABBRICA", TRATTO PIANELLO-VALFABBRICA SS. 76 "VAL DESINO", TRATTI FOSSATO VICO - CANCELLI ALBACINA - SERRA SAN QUIRICO "PEDEMONTANA DELLE MARCHE", TRATTO FABRIANO-MUCCIA-SFERCIA.

PROGETTO ESECUTIVO

CONTRAENTE GENERALE: DIRPA 2 S.C.a.r.l. **Il responsabile del Contratto Generale:** Ing. Federico Montanari **Il responsabile Integratore delle Prestazioni Specialistiche:** Ing. Salvatore Lieto

PROGETTAZIONE: Associazione Temporanea di Imprese **Mandatario:** PROGIN s.p.a. **Mandatari:** LOMBARDI SA INGEGNERIA S.R.L., LOMBARDI-REICO INGEGNERIA S.R.L., SGAI s.r.l. INGEGNERIA S.R.L.

RESPONSABILE DELLA PROGETTAZIONE PER C.A.T.: Prof. Ing. Antonio Grimaldi **INGEGNERE:** ANTONIO GRIMALDI **INGEGNERE:** FABRIZIO PONTONI **INGEGNERE:** MICHELE CIBULLE **INGEGNERE:** FABRIZIO PONTONI **INGEGNERE:** MICHELE CIBULLE

COORDINATORE DELLA SICUREZZA IN FASE DI PROGETTAZIONE: Ing. Michele Cibulle

IL RESPONSABILE DEL PROCEDIMENTO: Ing. Iginio Farotti

2.1.3 - PEDEMONTANA DELLE MARCHE
3° stralcio funzionale: Castelraimondo nord - Castelraimondo sud
4° stralcio funzionale: Castelraimondo sud - innesto S.S.77 a Muccia
INTERVENTI DI INSERIMENTO PAESAGGISTICO E AMBIENTALE ELABORATI GENERALI
Viadotto S. Anna - Sistemazione a verde

SCALA: 1:200
DATA: Marzo 2020

Codice Unico di Progetto (CUP): F12C0300050021

Nome File: CUP030300050021

REV.	DATA	DESCRIZIONE	Redatto	Controllato	Approvato
A	Marzo 2020	Emissione PE	Progin S.p.A.	L. Langella	S. Lieto
B					A. Grimaldi
C					