
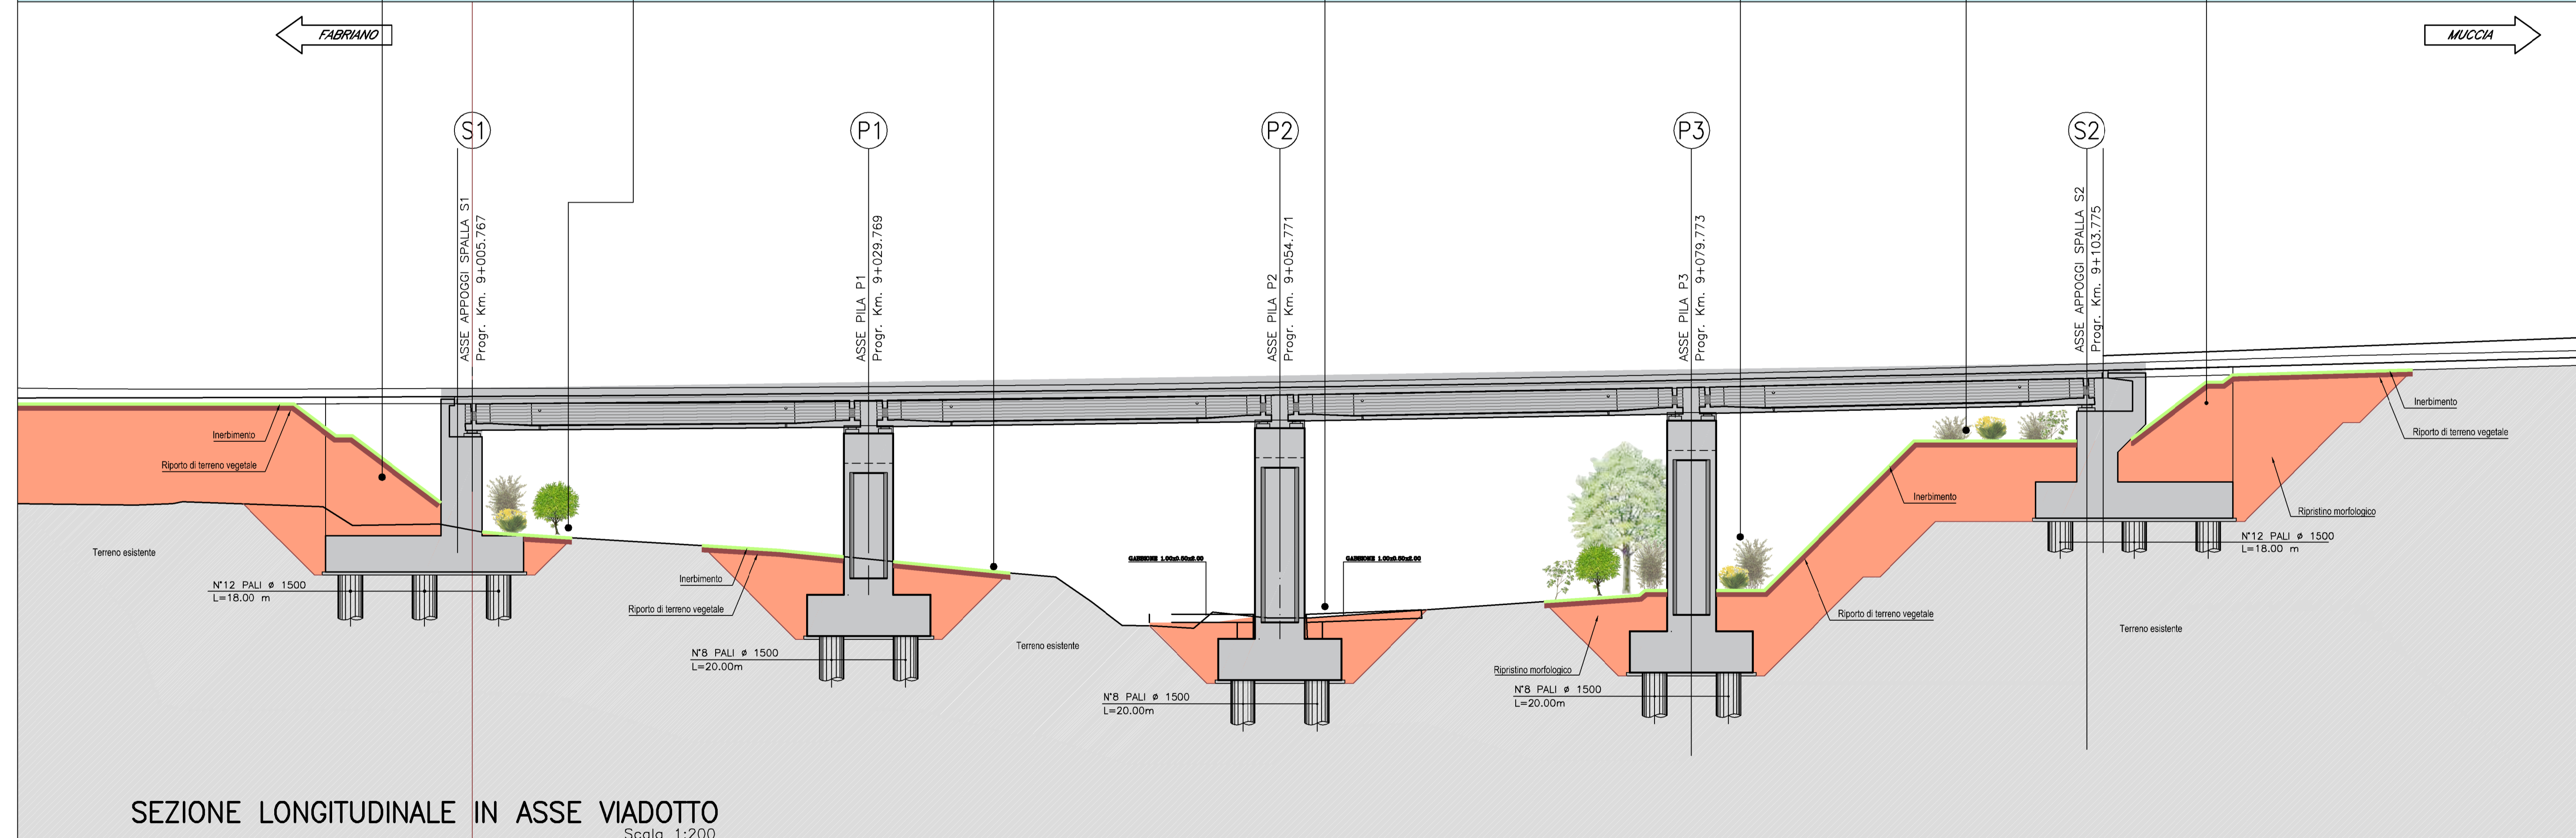
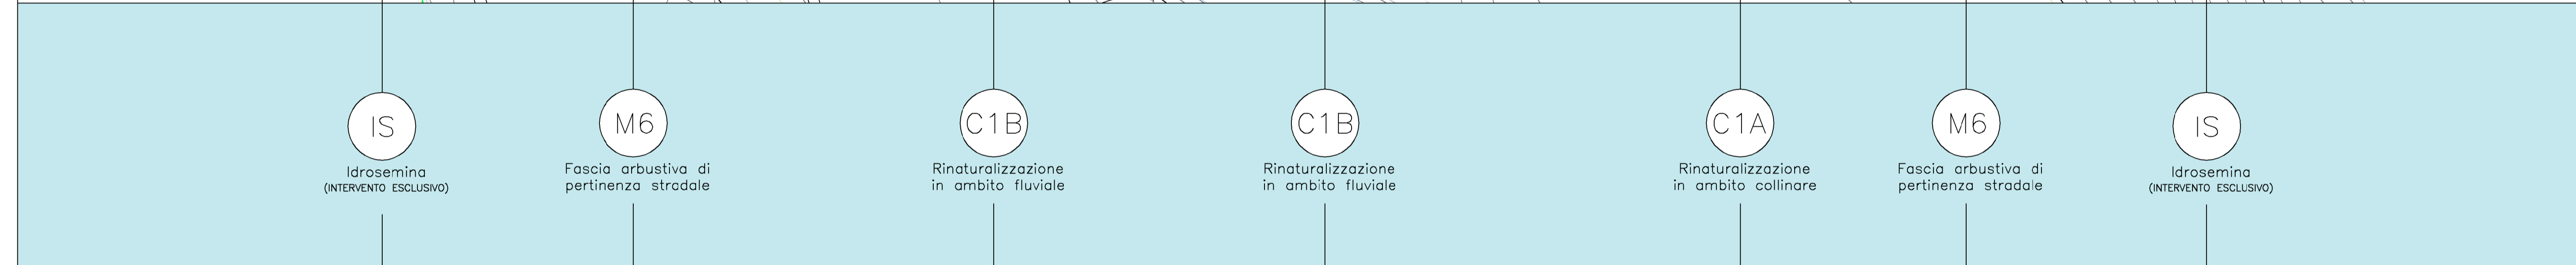


STRALCIO PLANIMETRICO VIADOTTO (scala 1:200)

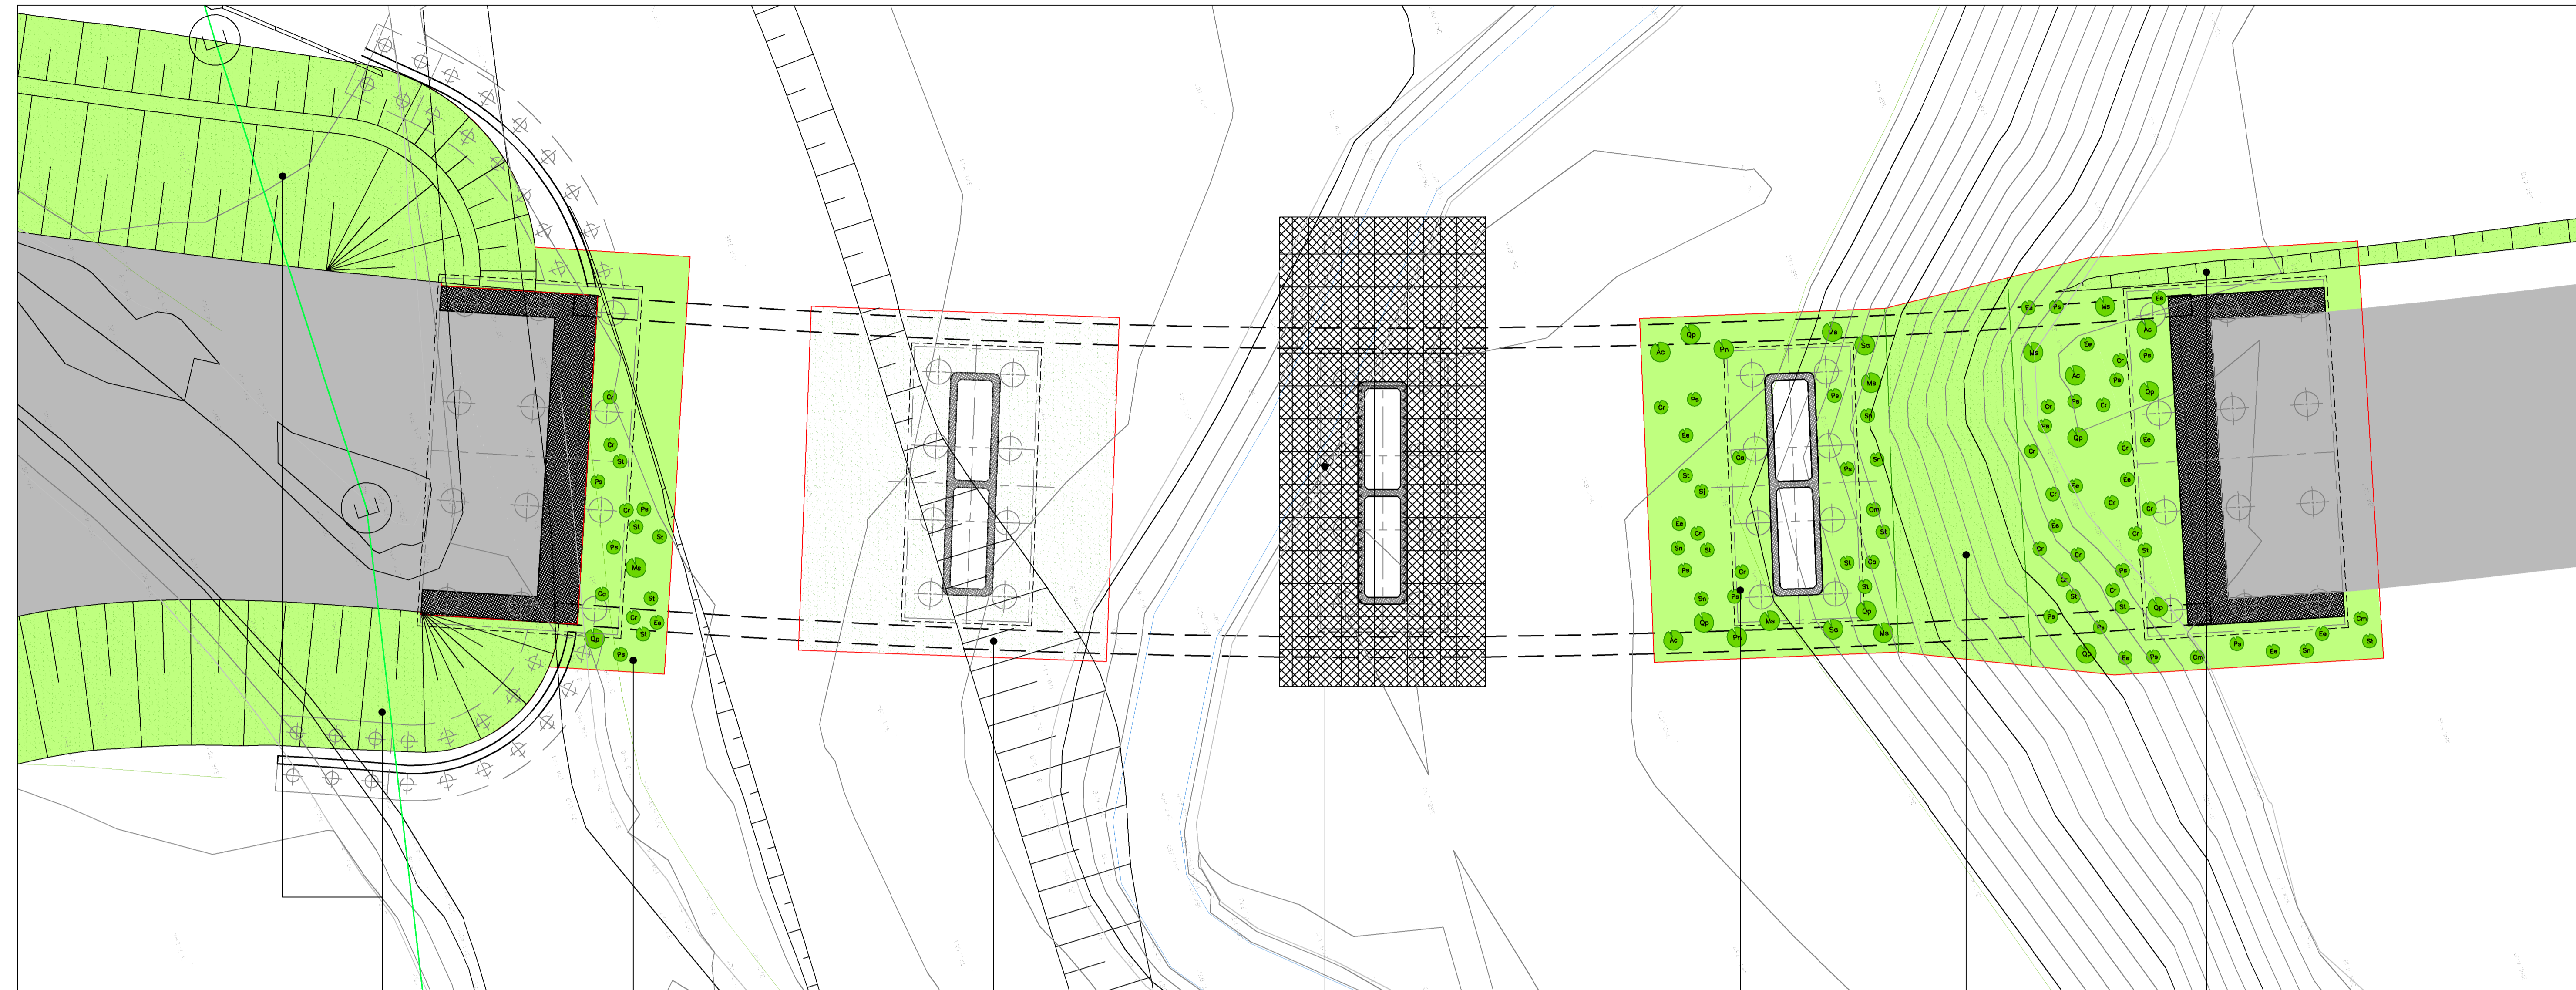


SEZIONE LONGITUDINALE A-A' (scala 1:200)

ABACO DELLE ESSENZE RAPPRESENTATE NELLO STRALCIO PLANIMETRICO

Arboree	Arbustive	Erbacee
<ul style="list-style-type: none"> Quercus pubescens Ulmus minor Acer campestre Salix alba Populus nigra 	<ul style="list-style-type: none"> Cornus mas Spartium junceum Euonymus europaeus Prunus spinosa Sorbus torminalis 	<ul style="list-style-type: none"> Crotaegus monogyna Ligustrum vulgare Sambucus nigra Corylus avellana
		<ul style="list-style-type: none"> Dactylis glomerata Festuca pratensis Lolium perenne Phleum pratense Poa pratensis Lolium complanatum Medicago sativa Onobrychis vicifolia Trifolium pratense Trifolium repens


ABACO DELLE ESSENZE RAPPRESENTATE IN SEZIONE

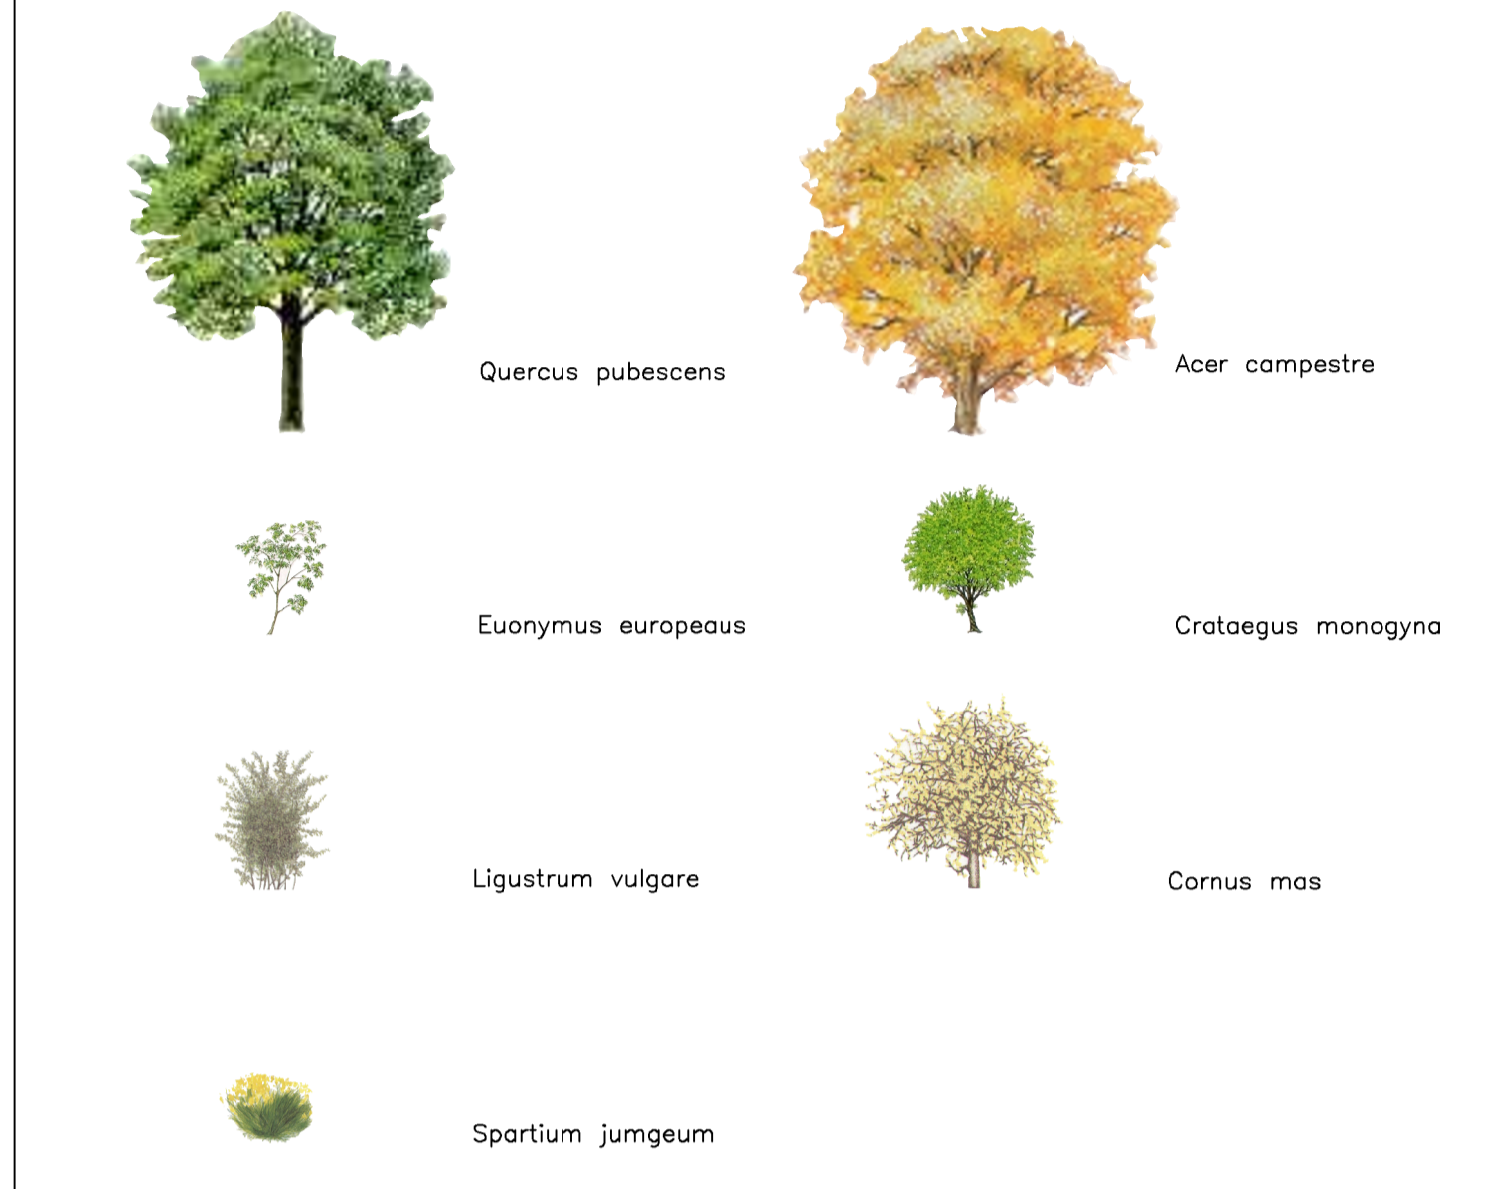

LIMITE DELL'INTERVENTO



KEYPLAN

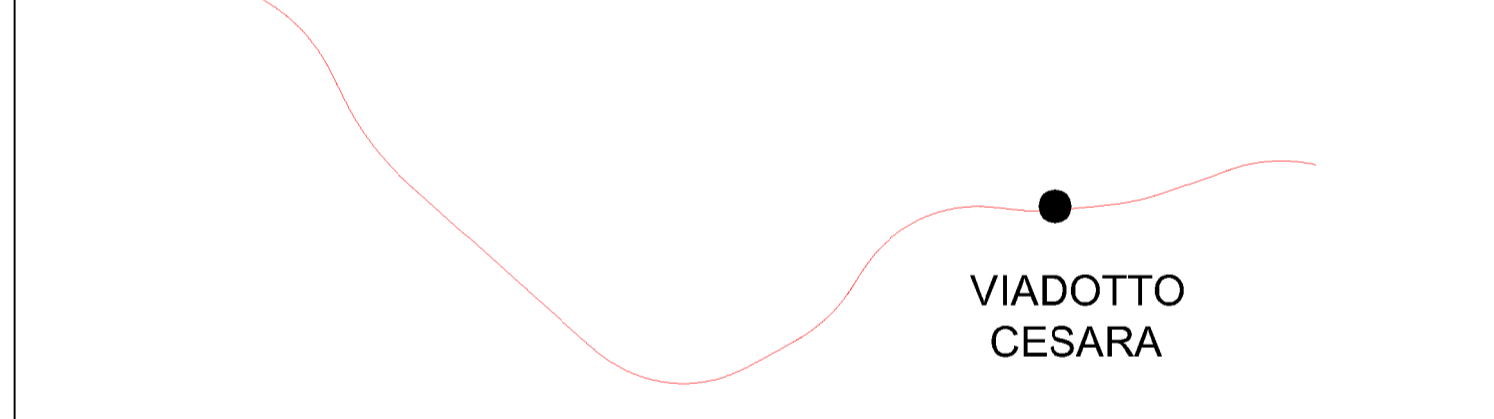

ASSE VIARIO MARCHE-UMBRIA E QUADRILATERO DI PENETRAZIONE INTERNA MAXI LOTTO 2

LAVORI DI COMPLETAMENTO DELLA DIRETTRICE PERUGIA-ANCONA: SS. 318 DI "VALFABRICA", TRATTO MANELLO-VALFABRICA SS. 76 "VAL DESINO", TRATTI FOSSATO VICO - CANCELLI E ALBACINA - SERRA SAN QUIRICO "PEDEMONTANA DELLE MARCHE", TRATTO FABRIANO-MUCCIA-SFERCIA.

PROGETTO ESECUTIVO

CONTRAENTE GENERALE: 		Il responsabile del Contratto Generale: Ing. Federico Montanari		Il responsabile Ingegnerico delle Proiezioni Specialistiche: Ing. Salvatore Liso																									
PROGETTAZIONE: Associazione Temporanea di Imprese Mandatari:		Mandatari:																											
RESPONSABILE DELLA PROGETTAZIONE: Prof. Ing. Antonio Grimaldi Dott. Cost. Fabrizio Pontoni COORDINATORE DELLA SICUREZZA IN FASE DI PROGETTAZIONE: Ing. Michele Curiale																													
IL RESPONSABILE DEL PROCEDIMENTO: Ing. Iginio Farotti																													
2.1.3 - PEDEMONTANA DELLE MARCHE 4° stralcio funzionale: Castelraimondo sud - innesto S.S.77 a Muccia INTERVENTI DI INSERIMENTO PAESAGGISTICO E AMBIENTALE ELABORATI GENERALI Viadotto Cesara - Sistemazione a verde				SCALE: 1:200 DATA: Settembre 2020																									
Codice Unico di Progetto (CUP): F12C0300050021																													
Codice elaborato: [01][01][01][01][01][01][01][01][01][01][01][01][01][01][01][01][01][01][01][01][01][01]																													
<table border="1" style="width: 100%;"> <thead> <tr> <th>REV.</th> <th>DATA</th> <th>DESCRIZIONE</th> <th>Redatto</th> <th>Controllato</th> <th>Approvato</th> </tr> </thead> <tbody> <tr> <td>A</td> <td>Marzo 2020</td> <td>Emissione PE</td> <td>F. Liso</td> <td>S. Liso</td> <td>A. Grimaldi</td> </tr> <tr> <td>B</td> <td>Settembre 2020</td> <td>Emissione a seguito iterativo A.N.A.S.</td> <td>F. Liso</td> <td>S. Liso</td> <td>A. Grimaldi</td> </tr> <tr> <td>C</td> <td></td> <td></td> <td></td> <td></td> <td></td> </tr> </tbody> </table>						REV.	DATA	DESCRIZIONE	Redatto	Controllato	Approvato	A	Marzo 2020	Emissione PE	F. Liso	S. Liso	A. Grimaldi	B	Settembre 2020	Emissione a seguito iterativo A.N.A.S.	F. Liso	S. Liso	A. Grimaldi	C					
REV.	DATA	DESCRIZIONE	Redatto	Controllato	Approvato																								
A	Marzo 2020	Emissione PE	F. Liso	S. Liso	A. Grimaldi																								
B	Settembre 2020	Emissione a seguito iterativo A.N.A.S.	F. Liso	S. Liso	A. Grimaldi																								
C																													