




PLANIMETRIA SCHEMATICA DELLA SEGNETICA
(SCALA 1 : 1000)

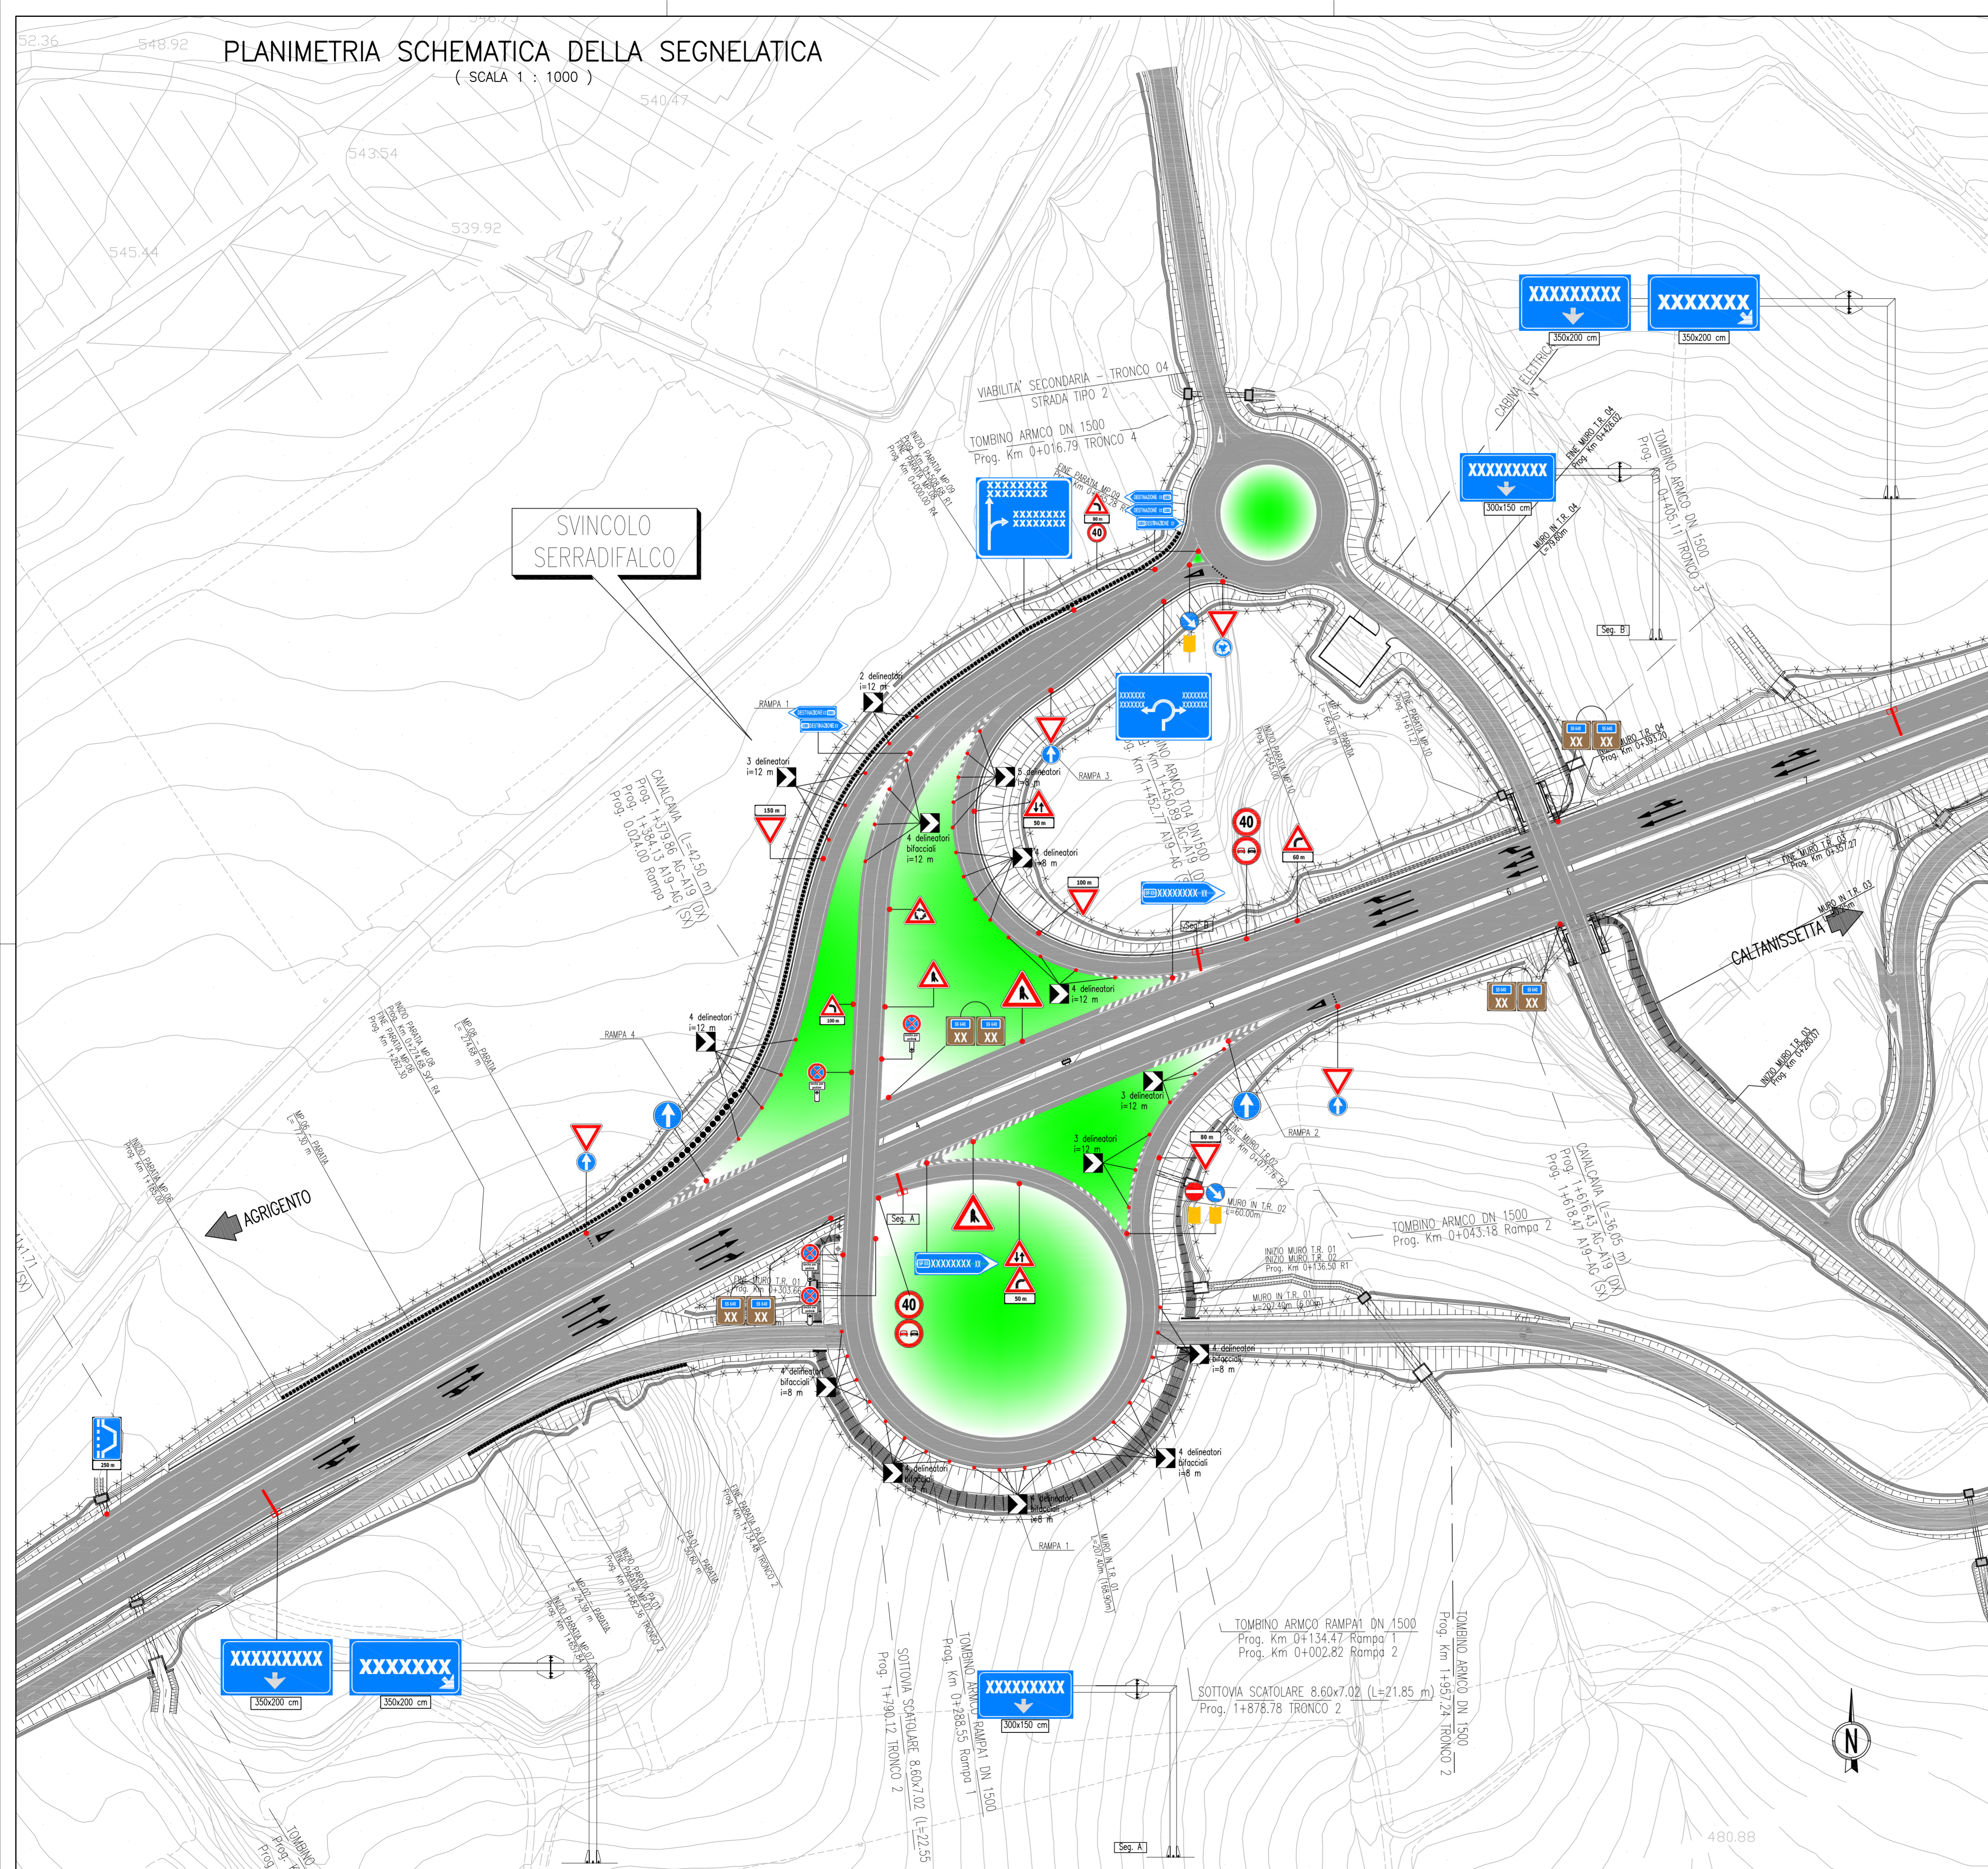

QUADRO D'UNIONE

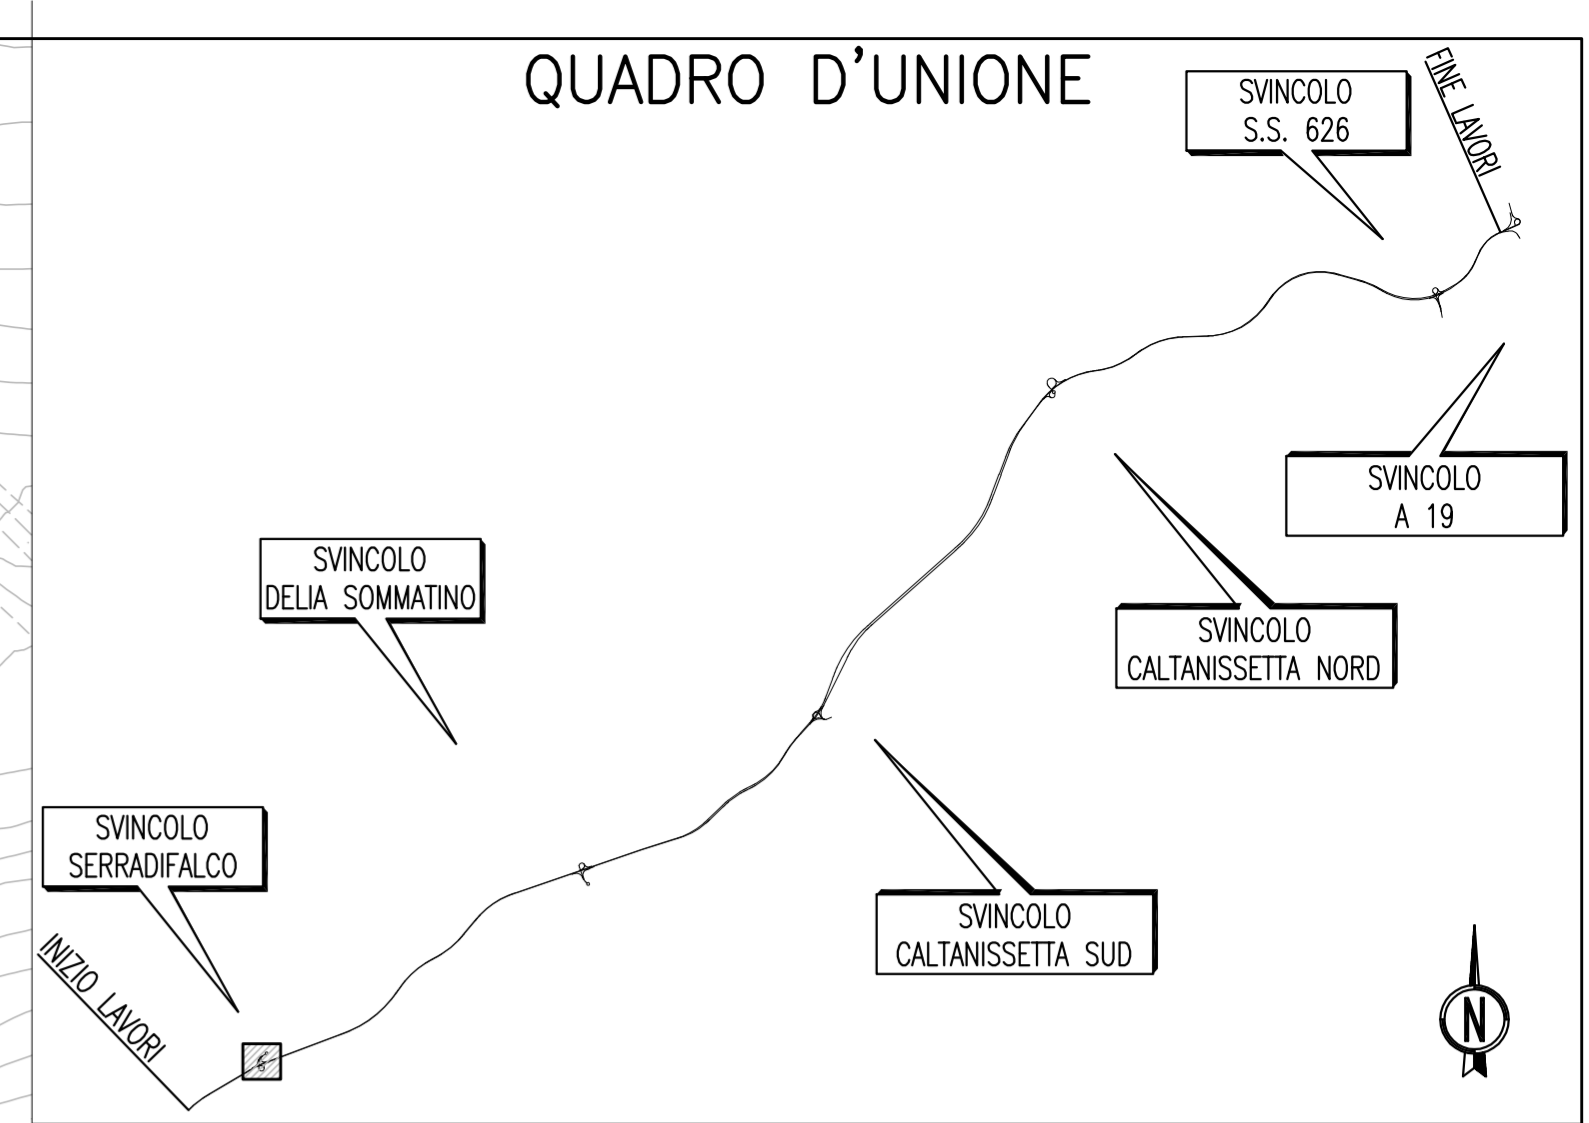

SVINCOLO SERRADIFALCO

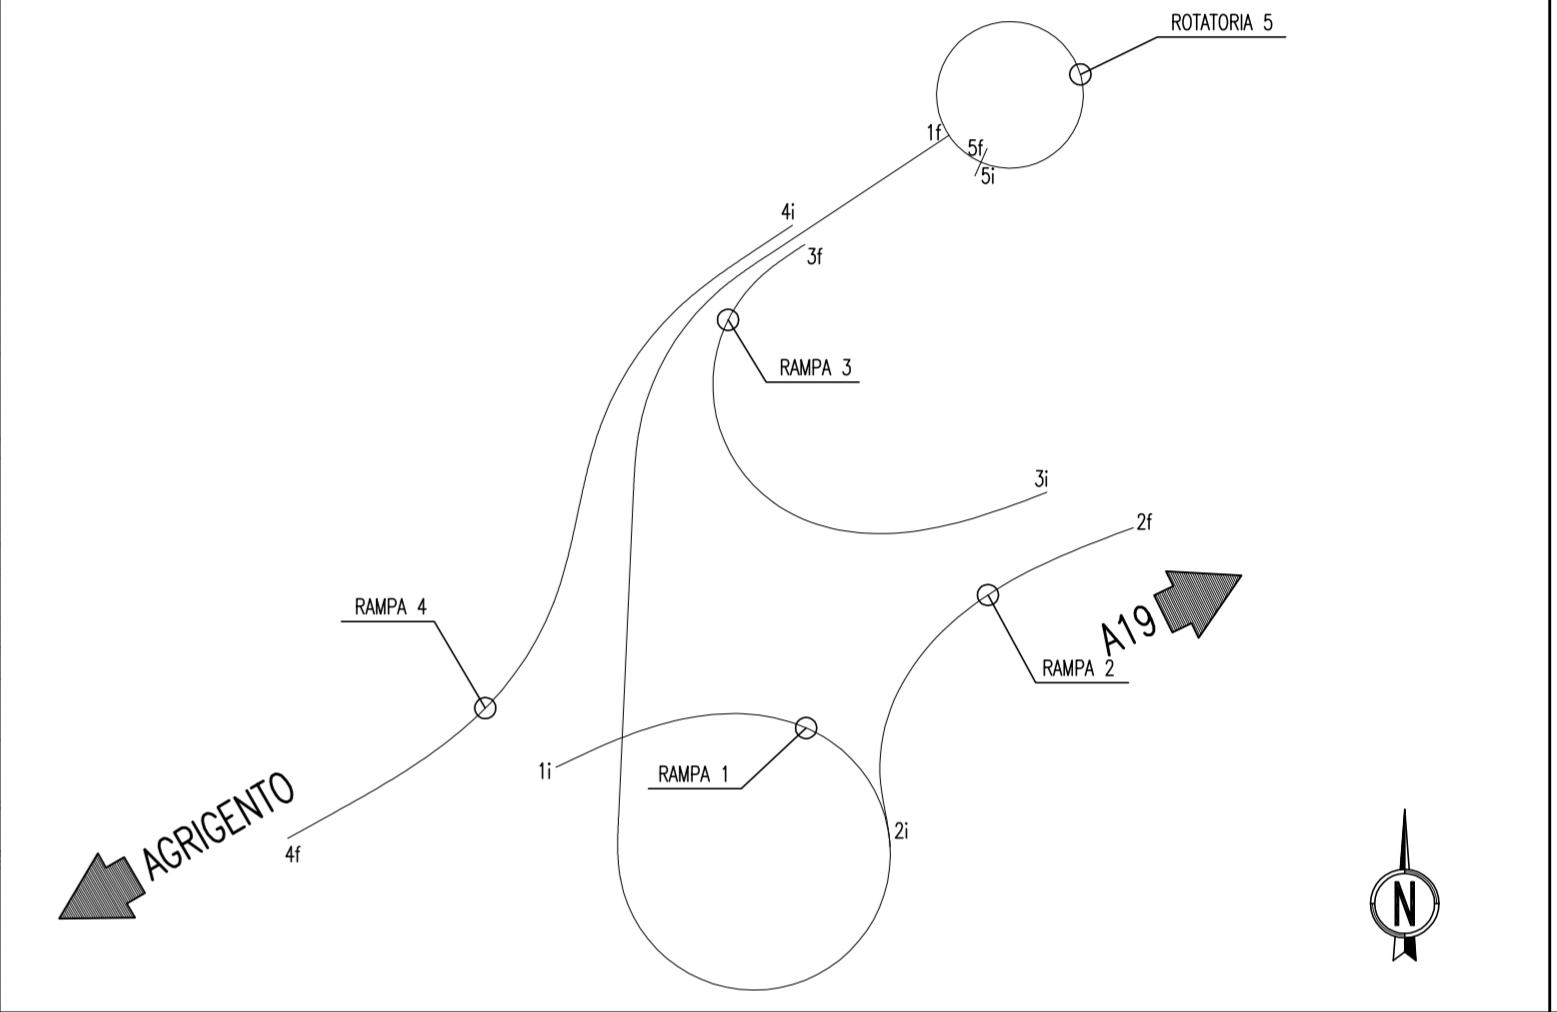

PA 12/09
CORRIDOIO PLURIMODALE TIRRENICO - NORD EUROPA
ITINERARIO AGRIGENTO - CALTANISSETTA - A19
S.S. N° 640 "DI PORTO EMPEDOCLE"
AMMODERNAMENTO E ADEGUAMENTO ALLA CAT. B DEL D.M. 5.11.2001
Dal km 44+000 allo svincolo con l'A19

PROGETTO ESECUTIVO



INTERSEZIONI E SVINCOLI - VIABILITA' INTERFERITA
SVINCOLO SERRADIFALCO - SV1

PLANIMETRIA SCHEMATICA DELLA SEGNETICA

Codice Unico Progetto (CUP) : F91B0900070001	
Codice Elaborato:	
PA12_09 - E	0 5 5 S I 2 0 1 S V 0 1 J P 7 0 0 5 A
Scale: 1:1000	
F	
E	
D	
C	
B	
A	Aprile 2011
REV.	DATA
	EMISSIONE
	DESCRIZIONE
	REDAITTO
	VERIFICATO
	APPROVATO
	AUTORIZZATO
Responsabile del procedimento: Ing. MAURIZIO ARAMINI	

Il Progettista: **GRAN LUCA MENGHINI** (ORDINE DEGLI INGEGNERI DI FIRENZE N° 4533)

Il Consulente: **INGEGNERI TURSO** (ORDINE INGEGNERI ROMA N° 1400)

Il Coordinatore per la sicurezza: **MESSANRO SALIZADA** (ORDINE REGIONALE DEI GEOMETRI DI SICILIA N° 14853)

Il Direttore dei lavori: **PEPPINO MARABO** (ORDINE INGEGNERI ROMA N° 14447)