PLANIMETRIA DELLE BARRIERE E RETI DI PROTEZIONE

(SCALA 1 : 1000)

LEGENDA

BARRIERA CLASSE "H3-W7" BORDO LATERALE DISPOSITIVO TERMINALE	VIABILITA' PRINCIPALE RAMPE DI SVINCOLO
BARRIERA CLASSE "H3-W5" BORDO LATERALE	VIABILITA' PRINCIPALE RAMPE DI SVINCOLO
BARRIERA CLASSE "H4-W6" BORDO PONTE DISPOSITIVO TERMINALE	VIABILITA' PRINCIPALE RAMPE DI SVINCOLO
BARRIERA CLASSE "H4-W4" BORDO PONTE	VIABILITA' PRINCIPALE
BARRIERA CLASSE "H3-W6" SPARTITRAFFICO BIFILARE	VIABILITA' PRINCIPALE
BARRIERA CLASSE "H2-W4" SPARTITRAFFICO AMOVIBILE	VIABILITA' PRINCIPALE
BARRIERA NEW JERSEY	
BARRIERA CLASSE "H1-W6" BORDO LATERALE DISPOSITIVO TERMINALE	VIABILITA' SECONDARIA TIPO 1-2-3
BARRIERA CLASSE "H2-W5" BORDO LATERALE	VIABILITA' SECONDARIA TIPO 1-2-3
BARRIERA CLASSE "H2-W6" BORDO PONTE DISPOSITIVO TERMINALE	VIABILITA' SECONDARIA TIPO 1-2-3
BARRIERA CLASSE "H2-W6" BORDO LATERALE DISPOSITIVO TERMINALE	VIABILITA' SECONDARIA EX S.S. 640
BARRIERA CLASSE "H3-W4" BORDO PONTE DISPOSITIVO TERMINALE	VIABILITA' SECONDARIA EX S.S. 640
RETE DI PROTEZIONE/PARAPETTO	
ATTENUATORE D'URTO CLASSE 80 REDIRETTIVO	SU CUSPIDI DELLE RAMPE DI SVINCOLO

SVINCOLO SERRADIFALCO

BARRIERA CLASSE "H1-W5" BORDO LATERALE L=27.00

BARRIERA CLASSE "H1-W7" BORDO LATERALE L=54.00

BARRIERA CLASSE "H3-W5" BORDO LATERALE L=81.00

BARRIERA CLASSE "H3-W7" BORDO LATERALE L=30.00

RETE DI PROTEZIONE

BARRIERA CLASSE "H4-W6" BORDO PONTE L=65.50

BARRIERA CLASSE "H4-W6" BORDO PONTE L=63.50

BARRIERA CLASSE "H3-W7" BORDO LATERALE L=44.50

BARRIERA CLASSE "H2-W5" BORDO LATERALE L=22.00

BARRIERA CLASSE "H3-W7" BORDO LATERALE L=119.00

BARRIERA CLASSE "H3-W7" SPARTITRAFFICO BIFILARE L=176.00

BARRIERA CLASSE "H4-W4" BORDO PONTE L=47.00

BARRIERA CLASSE "H4-W6" BORDO PONTE L=140.00

BARRIERA CLASSE "H4-W6" BORDO PONTE L=50.50

BARRIERA CLASSE "H3-W7" BORDO LATERALE L=17.00

BARRIERA CLASSE "H3-W7" SPARTITRAFFICO BIFILARE L=176.00

BARRIERA CLASSE "H3-W5" BORDO LATERALE L=30.00

BARRIERA CLASSE "H3-W5" BORDO LATERALE L=209.00

BARRIERA CLASSE "H4-W6" BORDO LATERALE L=246.00

BARRIERA CLASSE "H3-W5" BORDO LATERALE L=317.00

BARRIERA CLASSE "H3-W7" BORDO LATERALE L=107.00

VIABILITA' SECONDARIA - TRONCO 04
STRADA TIPO 2

RAMPA 1
RAMPA 2
RAMPA 3
RAMPA 4
ROTATORIA 5

CALTANISSETTA
AGRIGENTO

Prog. 0+140.581 61
Prog. 0+080.000 60
Prog. 0+060.000 59
Prog. 0+040.000 58
Prog. 0+020.000 57
Prog. 0+000.000 56
Prog. 0+480.000 55
Prog. 0+460.000 54
Prog. 0+440.000 53
Prog. 0+425.265 52
Prog. 0+400.000 51
Prog. 0+380.000 50
Prog. 0+360.000 49
Prog. 0+340.000 48
Prog. 0+320.000 47
Prog. 0+300.000 46
Prog. 0+280.000 45
Prog. 0+260.000 44
Prog. 0+240.000 43
Prog. 0+220.000 42
Prog. 0+200.000 41
Prog. 0+180.000 40
Prog. 0+160.000 39
Prog. 0+140.000 38
Prog. 0+120.000 37
Prog. 0+100.000 36
Prog. 0+080.000 35
Prog. 0+060.000 34
Prog. 0+040.000 33
Prog. 0+020.000 32
Prog. 0+000.000 31
Prog. 0+280.000 29
Prog. 0+260.000 28
Prog. 0+240.000 27
Prog. 0+220.000 26
Prog. 0+200.000 25
Prog. 0+180.000 24
Prog. 0+160.000 23
Prog. 0+140.000 22
Prog. 0+120.000 21
Prog. 0+100.000 20
Prog. 0+080.000 19
Prog. 0+060.000 18
Prog. 0+040.000 17
Prog. 0+020.000 16
Prog. 0+000.000 15
Prog. 0+300.000 14
Prog. 0+280.000 13
Prog. 0+260.000 12
Prog. 0+240.000 11
Prog. 0+220.000 10
Prog. 0+200.000 9
Prog. 0+180.000 8
Prog. 0+160.000 7
Prog. 0+140.000 6
Prog. 0+120.000 5
Prog. 0+100.000 4
Prog. 0+080.000 3
Prog. 0+060.000 2
Prog. 0+040.000 1

Prog. 0+147.292
Prog. 0+137.292

480.88

QUADRO D'UNIONE

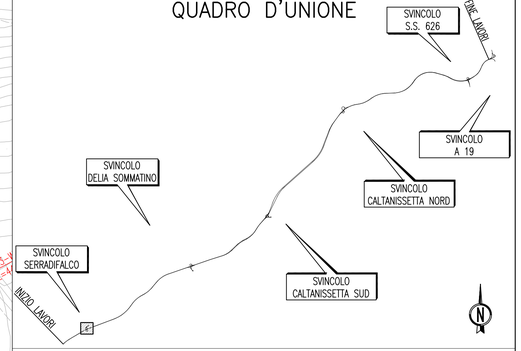

SVINCOLO SERRADIFALCO

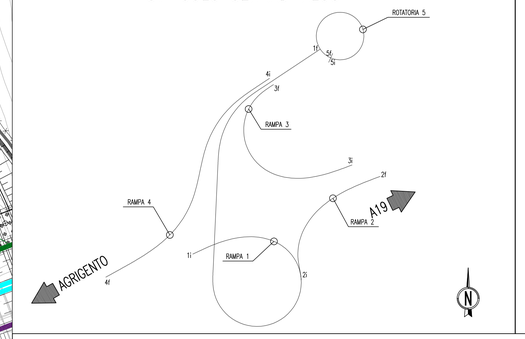

ANAS S.p.A.
DIREZIONE CENTRALE PROGRAMMAZIONE PROGETTAZIONE

PA 12/09
CORRIDOIO PLURIMODALE TIRRENICO - NORD EUROPA
ITINERARIO AGRIGENTO - CALTANISSETTA - A19
S.S. N° 640 "DI PORTO EMPEDOCLE"
AMMODERNAMENTO E ADEGUAMENTO ALLA CAT. B DEL D.M. 5.11.2001
Dal km 44+000 allo svincolo con l'A19

PROGETTO ESECUTIVO

Contraente Generale: Empedocle s.c.p.a.

INTERSEZIONI E SVINCOLI - VIABILITA' INTERFERITA
SVINCOLO SERRADIFALCO - SV1

PLANIMETRIA SCHEMATICA DELLE BARRIERE E RETI DI PROTEZIONE

Codice Unico Progetto (CUP) : F91B09000070001

Codice Elaborato: PA12_09 - E 0 5 5 S I 2 0 1 S V 0 1 J P 7 0 0 6 B

Scala: 1:1000

REV.	DATA	DESCRIZIONE	REDATTO	VERIFICATO	APPROVATO	AUTORIZZATO
F						
E						
D						
C						
B	Ottobre 2011	Rif. Istruttoria prot. CDG-0141142-P del 19/10/11	S.TERRENO	R. CAPOCCHI	M. LITI	P. PAGLINI
A	Aprile 2011	EMISSIONE	S.TERRENO	A.TURSO	M. LITI	P. PAGLINI

Responsabile del procedimento: Ing. MAURIZIO CANNI

Il Progettista: Dott. Ing. GIAN LUCA MENCHINI – ORDINE DEGLI INGEGNERI DI FIRENZE N° 4533

Il Consulente: ORDINE DEGLI INGEGNERI DELLA PROVINCIA DI PALERMO – Dott. Ing. CAPOCCHI RICCARDO – Sez. A – N° 1827

Il Geologo: ORDINE REGIONALE DEI GEOLOGI DI SICILIA – Dott. Geol. D'ANGELO MAURIZIO N. 1607

Il Coordinatore per la sicurezza in fase di progetto: Dott. Ing. ALESSANDRO SANTINI – ORDINE INGEGNERI PROVINCIA DI PISA N. 1465

Il Direttore dei lavori: Dott. Ing. PEPPINO IMMASCIO – ORDINE INGEGNERI ROMA N° 14447