


CONFINI DI COMUNI E PROVINCE		CALTANISSETTA		CALTANISSETTA	
LIVELLETTE	DIFF. DI QUOTA DISTANZA PENDENZA	h = -0.320 L = 8.416 i = -0.03565	h = 0.266 L = 38.803 i = 0.00685	h = -2.370 L = 74.619 i = -0.03176	h = -1.003 L = 27.914 i = -0.03591

RAMPA 2

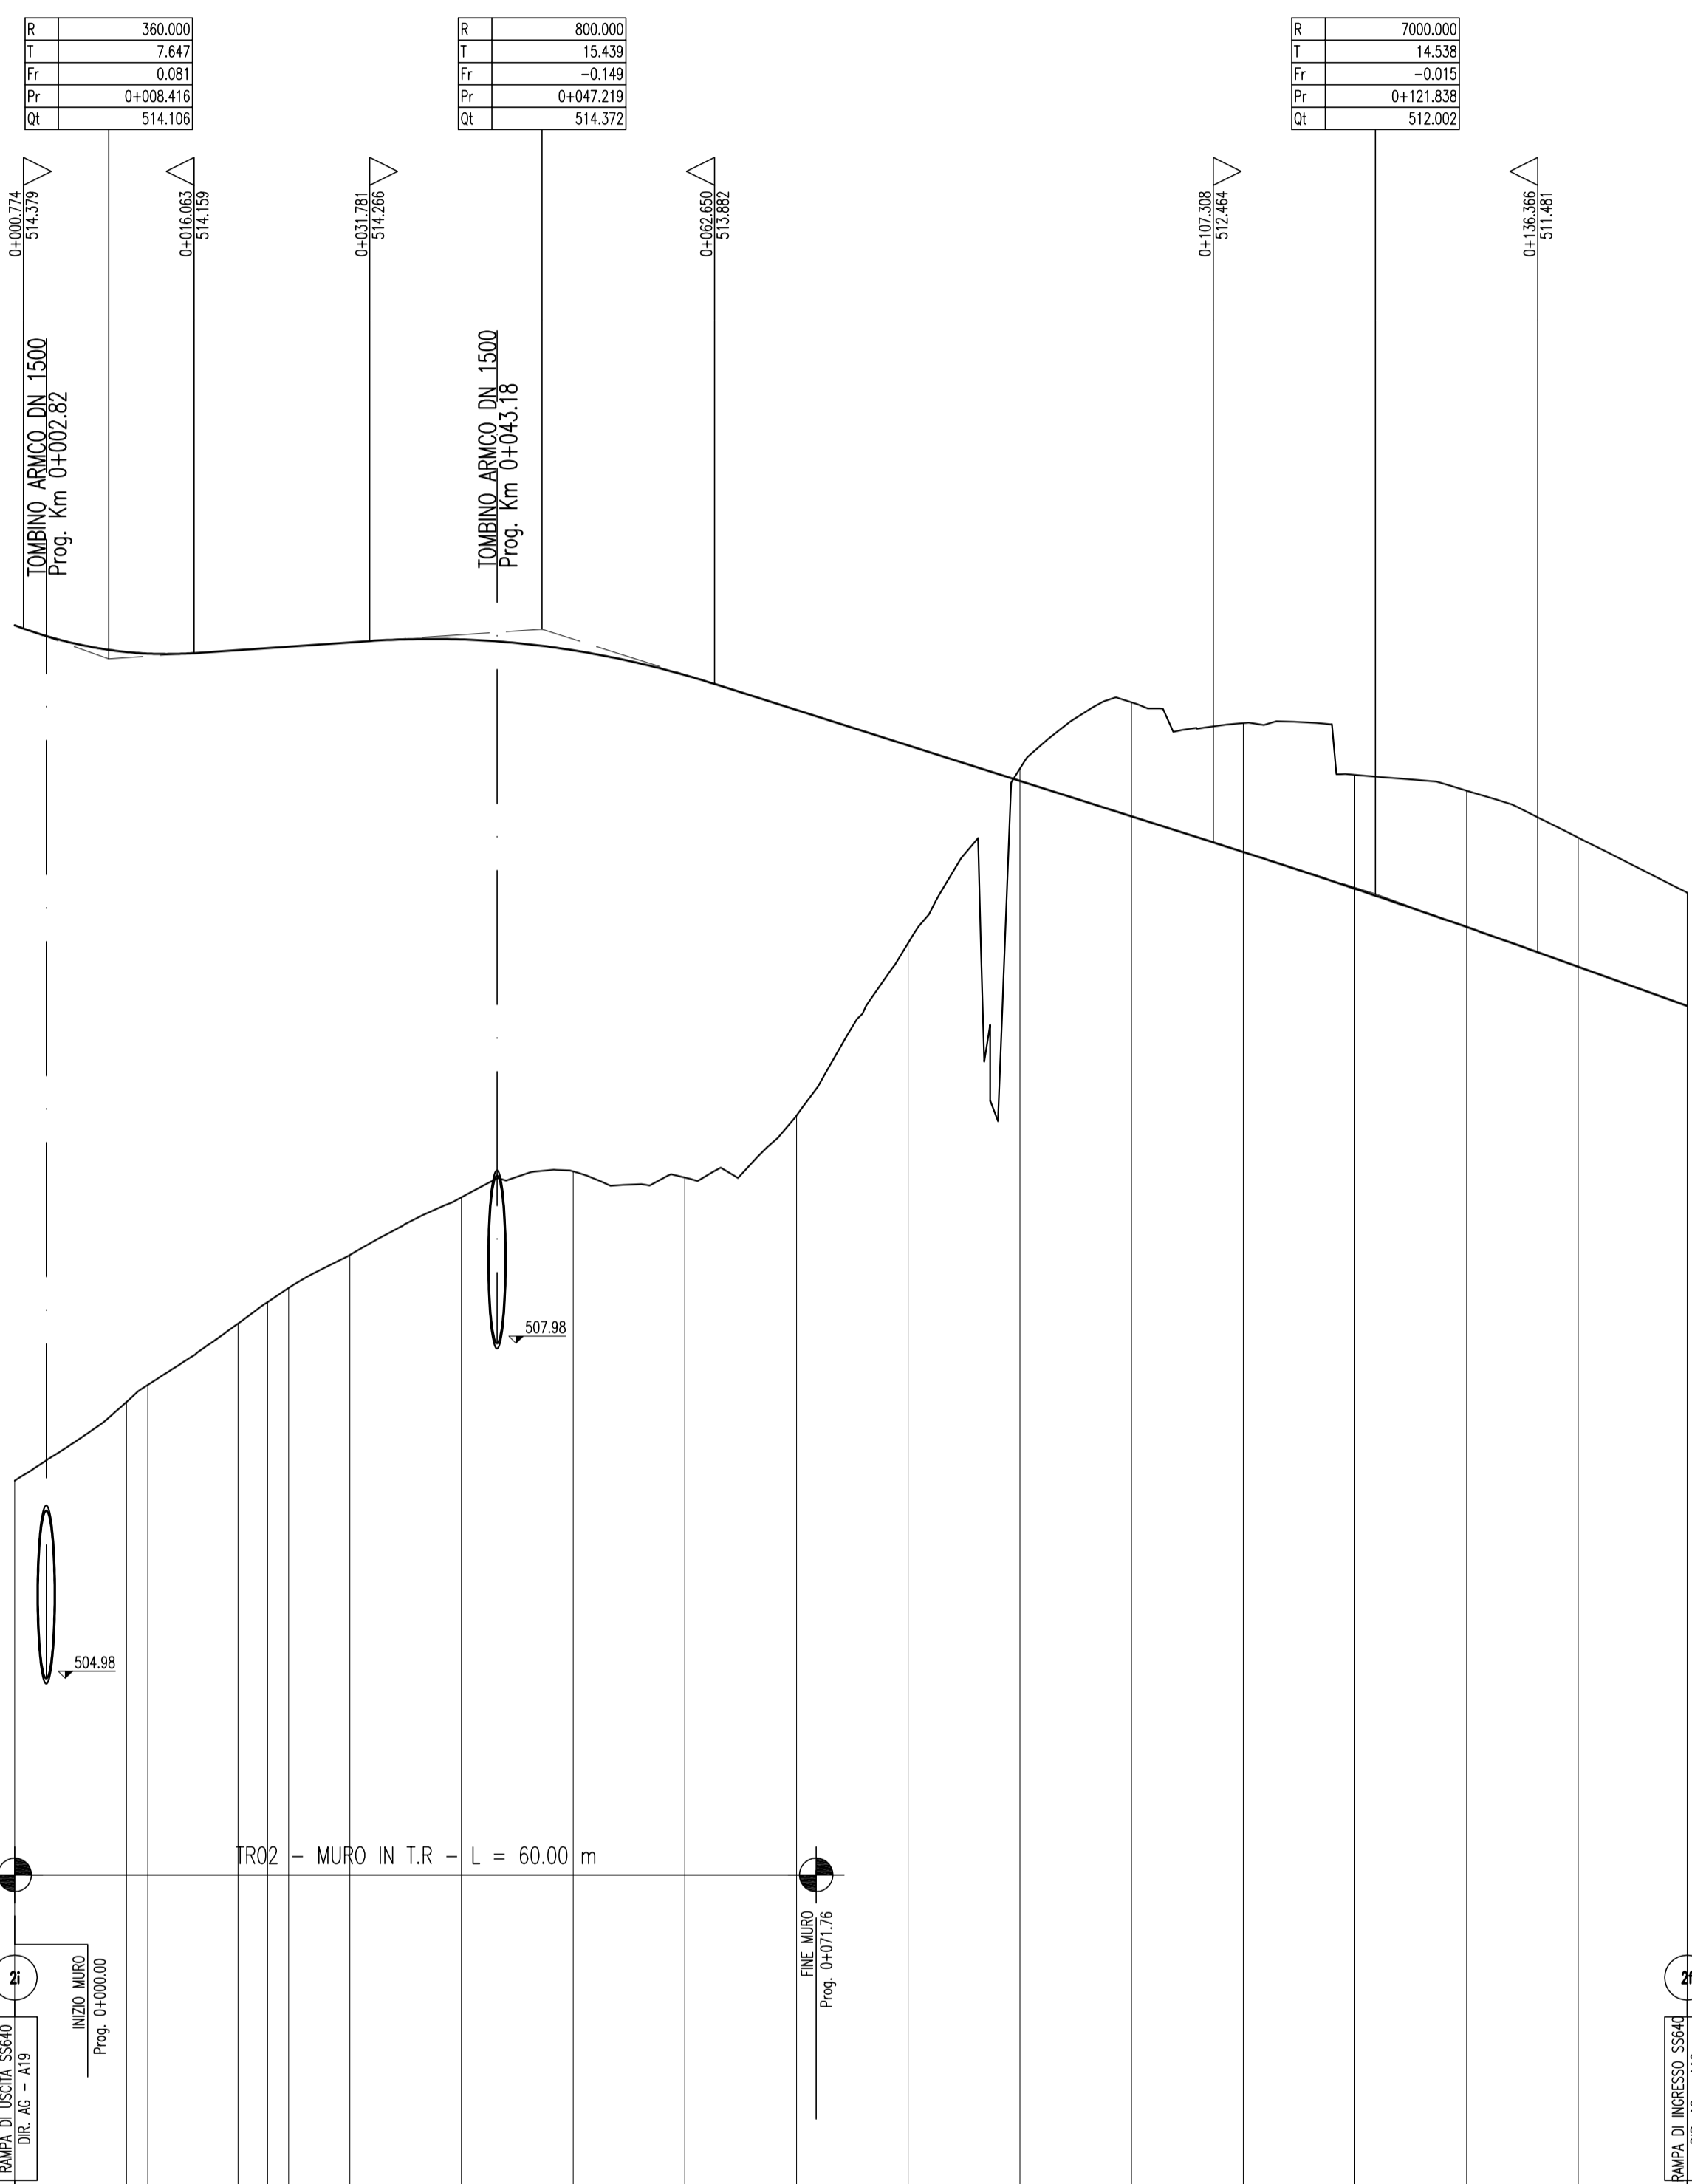

SCALA QUOTE 1:50
SCALA DISTANZE 1:500

QT.RIF. 500.000

NUMERO SEZIONI	62	63	64	65	66	67	68	69	70	71	72	73	74	75	76	77	78	79	80	
QUOTE PROGETTO	-514.405	-514.188	-514.154	-514.156	-514.204	-514.217	-514.254	-514.280	-514.184	-513.962	-513.649	-513.331	-513.013	-512.696	-512.378	-512.049	-511.706	-511.350	-511.000	
QUOTE TERRENO	-506.751	-507.455	-507.607	-508.157	-508.349	-508.476	-508.770	-509.288	-509.518	-509.464	-510.018	-511.567	-513.125	-513.719	-513.532	-513.068	-512.928	-512.506	-512.011	
DIFFERENZA QUOTE	7.655	6.713	6.547	6.029	5.855	5.741	5.484	4.992	4.666	4.498	3.631	1.764	-0.112	-1.023	-1.154	-1.019	-1.222	-1.156	-1.011	
DISTANZE PARZIALI	10.00	9.91	8.09	2.63	8.88	5.48	10.00	10.00	10.00	10.00	10.00	10.00	10.00	10.00	10.00	10.00	10.00	9.75		
DISTANZE PROGRESSIVE	0+000.00	0+010.00	0+019.91	0+027.99	0+036.87	0+042.35	0+052.35	0+062.35	0+072.35	0+082.35	0+092.35	0+102.35	0+112.35	0+122.35	0+132.35	0+142.35	0+152.35	0+162.10	0+162.75	
ANDAMENTO PLANIMETRICO	A=23.152 Sv=10.720 Ia=-8.3245 D=0.096 R=50.000										A=79.131 Sv=125.234 Ia=-79.7266 D=12.362									
ANDAMENTO CIGLI	SX 5.00% dx=-1.77% di=1.77% 5.00%										di=-0.08% dx 5.00% di=0.08%									
ETOMETRICHE	-5.00%										-5.00%									

ANAS S.p.A.
DIREZIONE CENTRALE PROGRAMMAZIONE PROGETTAZIONE

PA 12/09
CORRIDOIO PLURIMODALE TIRRENICO - NORD EUROPA
ITINERARIO AGRIGENTO - CALTANISSETTA - A19
S.S. N° 640 "DI PORTO EMPEDOCLE"
AMMODERNAMENTO E ADEGUAMENTO ALLA CAT. B DEL D.M. 5.11.2001
Dal km 44+000 allo svincolo con l'A19

PROGETTO ESECUTIVO

Contraente Generale:

INTERSEZIONI E SVINCOLI - VIABILITA' INTERFERITA
SVINCOLO SERRADIFALCO - SV1

PROFILO LONGITUDINALE RAMPA 2

Codice Unico Progetto (CUP) : F91B09000070001

Codice Elaborato: PA12_09 - E 0 5 5 | S I 2 0 1 | S V 0 1 | Z F X 0 0 8 A

F																				
E																				
D																				
C																				
B																				
A	Aprile 2011	EMISSIONE	S.TERRENO	A.TURSO	M. LITI	P. PAGLINI														
REV.	DATA	DESCRIZIONE	REDATTO	VERIFICATO	APPROVATO	AUTORIZZATO														

Responsabile del procedimento: Ing. MAURIZIO ARAMINI

Il Progettista:

ORDINE DEGLI INGEGNERI DI FIRENZE N° 4533

Il Consulente:

Ing. TULLIO ADRATTO N° 1400

Il Coordinatore per la sicurezza in fase di progetto:

ORDINE INGEGNERI ROMA N° 14853

Il Direttore dei lavori:

ORDINE INGEGNERI ROMA N° 14447