


CONFINI DI COMUNI E PROVINCE		CALTANISSETTA				CALTANISSETTA			
LIVELLETTE	DIFF. DI QUOTA DISTANZA PENDENZA	h = 0,685 L = 15,513 i = 0,04418	h = 0,618 L = 15,759 i = 0,03920	h = 5,156 L = 124,897 i = 0,04128	h = 0,195 L = 31,934 i = 0,00610	h = 0,281 L = 14,032 i = 0,02000			

RAMPA 3		R = 2000,000 T = 4,968 Fr = -0,036 Pr = 0+015,513 Ql = 512,656	R = 2000,000 T = 2,072 Fr = 0,001 Pr = 0+031,272 Ql = 513,274	R = 800,000 T = 14,065 Fr = -0,124 Pr = 0+156,169 Ql = 518,429	R = 700,000 T = 4,864 Fr = 0,017 Pr = 0+188,103 Ql = 518,624
---------	--	--	---	--	--

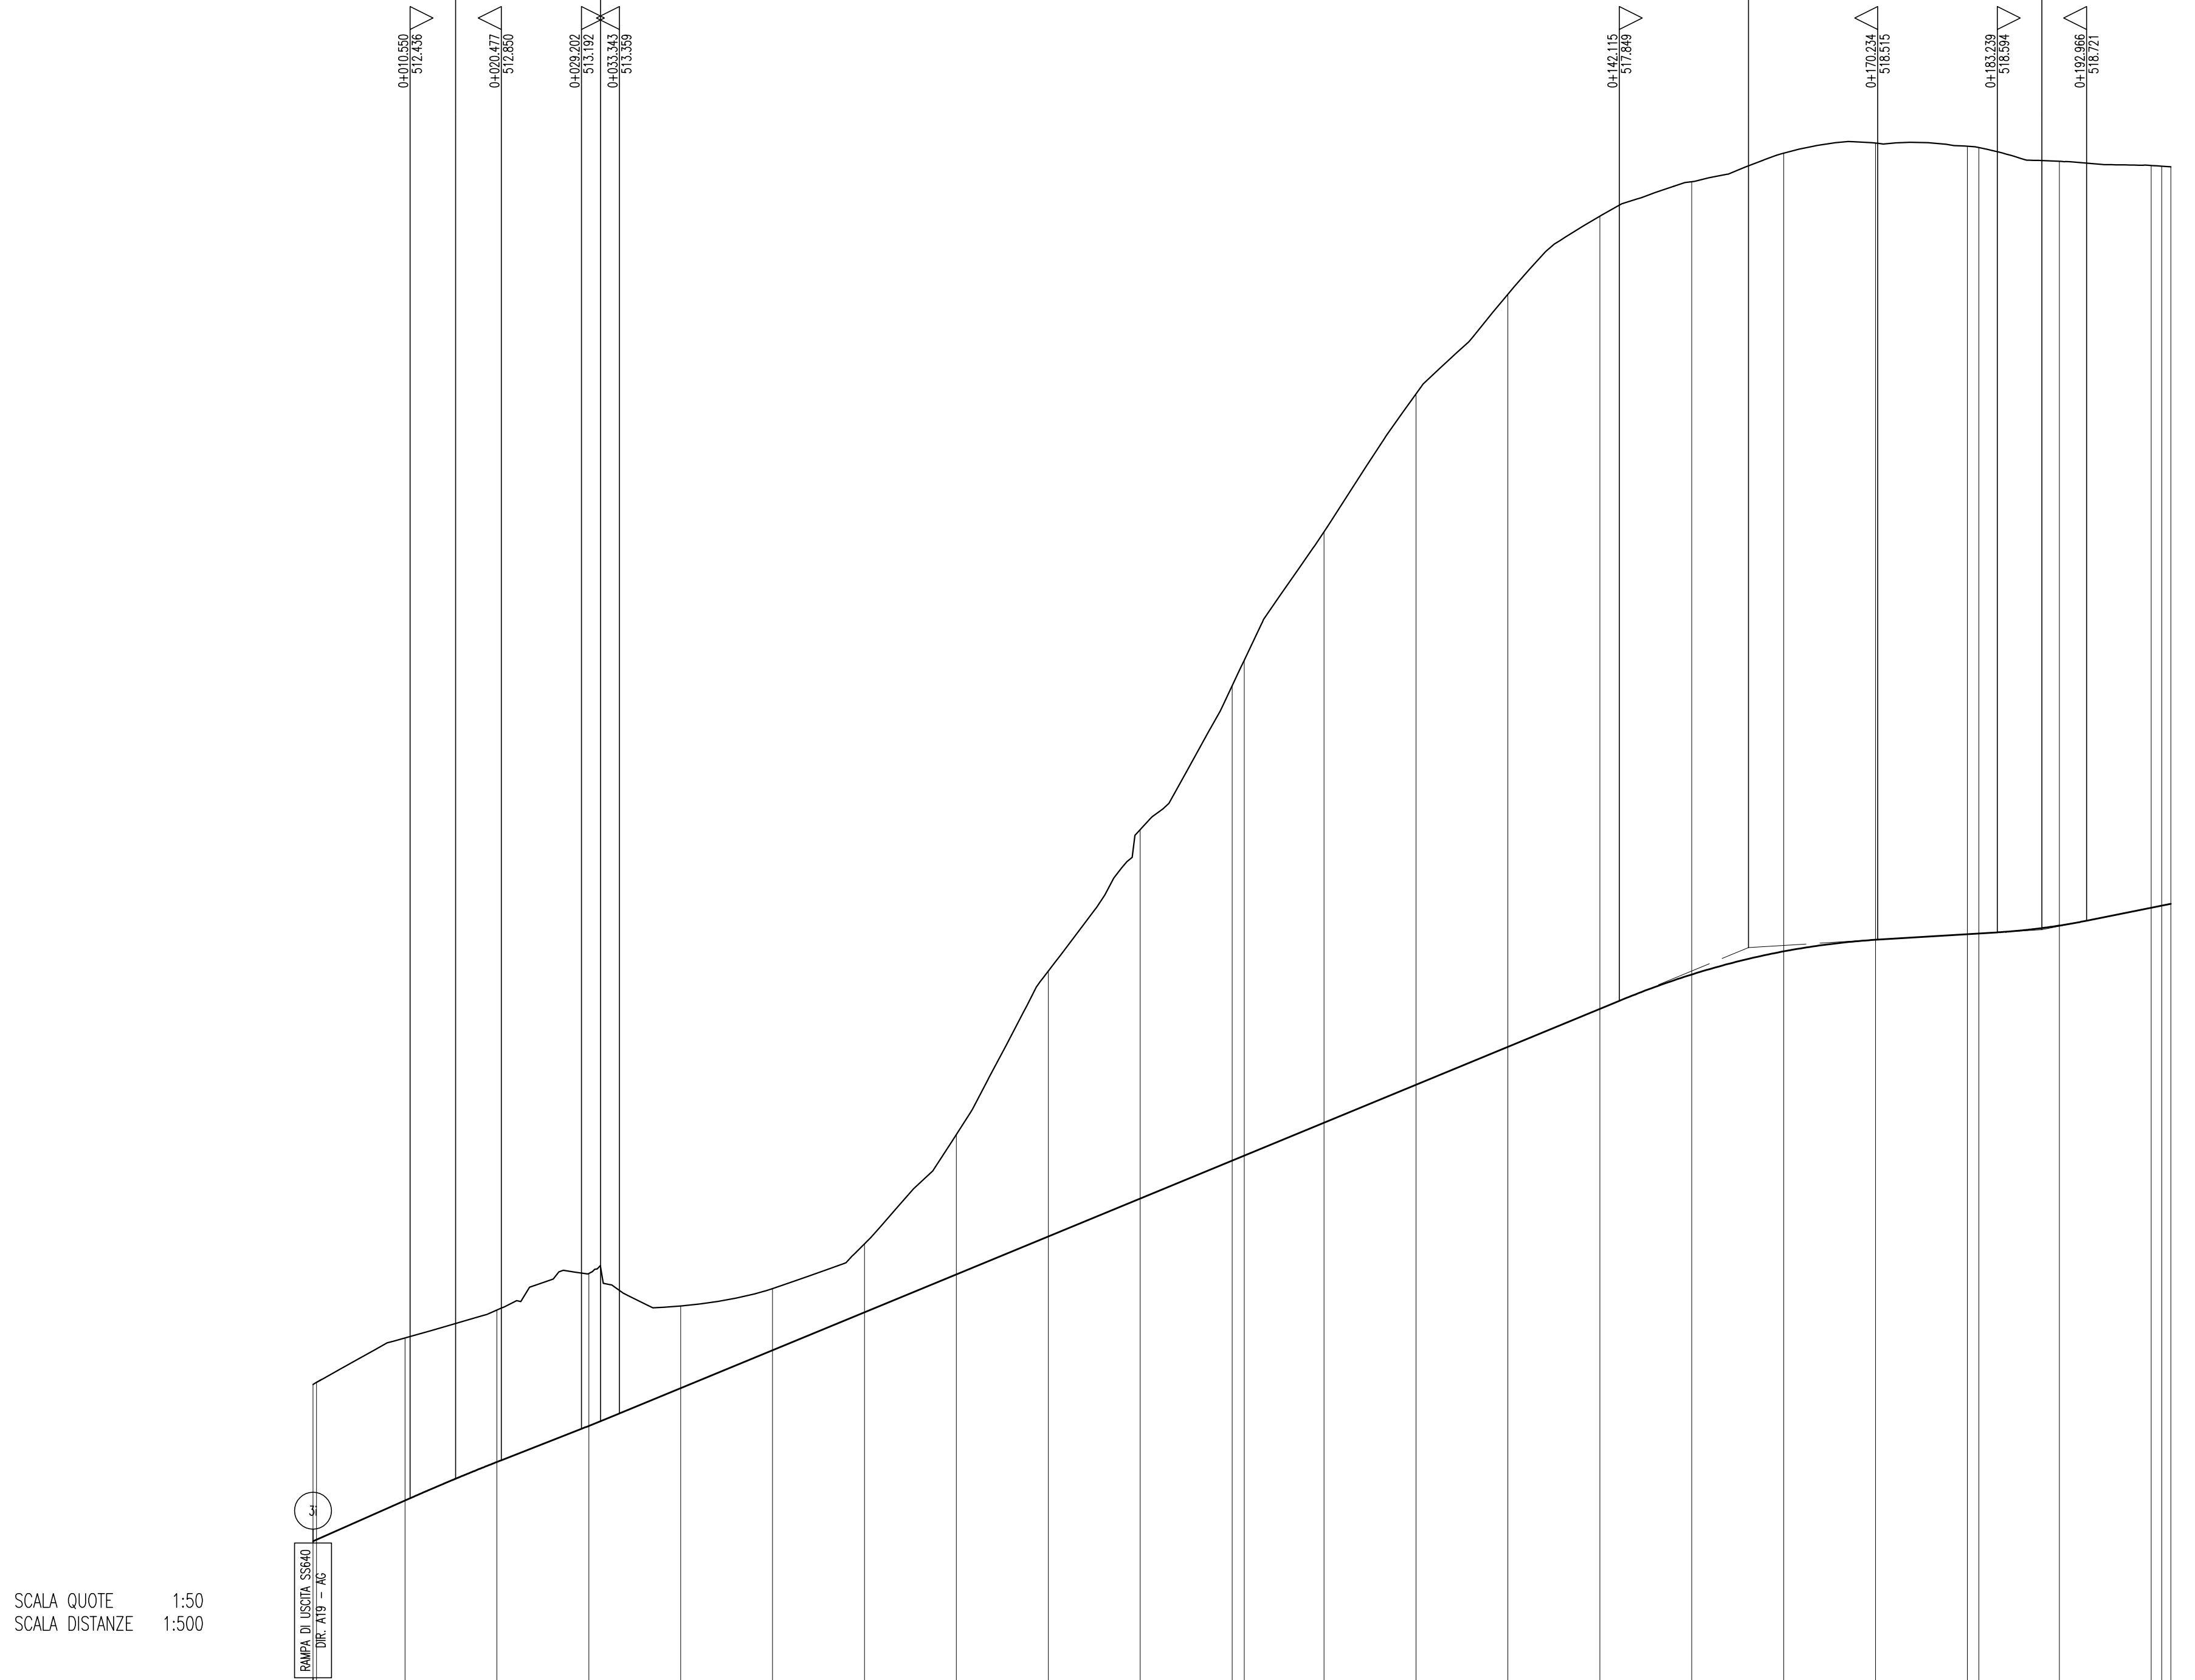

SCALA QUOTE 1:50
SCALA DISTANZE 1:500

NUMERO SEZIONI	81	83	84	85	86	87	88	89	90	91	92	93	94	95	96	97	98	99	100	101	103	104	106	
QUOTE PROGETTO	512,656	512,412	512,232	513,274	513,634	514,047	514,459	514,872	515,285	515,698	516,111	516,524	516,936	517,349	517,762	518,176	518,590	519,003	519,416	519,830	519,243	518,656	518,069	
QUOTE TERRENO	513,376	514,181	514,464	514,883	514,528	514,718	515,204	516,395	518,173	519,713	521,277	521,536	522,253	524,453	526,387	526,763	527,074	527,183	527,149	527,134	526,984	526,825	526,666	
DIFFERENZA QUOTE	-1,720	-1,769	-1,652	-1,609	-0,894	-0,671	-0,745	-1,523	-2,888	-4,015	-5,166	-5,391	-6,430	-7,517	-8,625	-8,627	-8,667	-8,669	-8,574	-8,552	-8,316	-8,077	-7,833	
DISTANZE PARZIALI	9,61	10,00	10,00	10,00	10,00	10,00	10,00	10,00	10,00	10,00	10,00	8,68	10,00	10,00	10,00	10,00	10,00	10,00	10,00	10,00	8,75	10,00	10,00	
DISTANZE PROGRESSIVE	0+000,00	0+010,00	0+020,00	0+030,00	0+040,00	0+050,00	0+060,00	0+070,00	0+080,00	0+090,00	0+100,00	0+108,68	0+119,00	0+129,00	0+139,00	0+149,00	0+159,00	0+169,00	0+179,00	0+189,00	0+197,75	0+207,75	0+217,75	
ANDAMENTO PLANIMETRICO	A= 69,406 Sv= 100,358 Iou= -66,5521 D= 8,409											Sv= 79,329 g=106,0091 R= 48,000				A= 30,896 Sv= 19,687 Iou= 13,18728 D= 0,343								
ANDAMENTO CIGLI	Sx 2,00%	dx -2,00%		dx -2,50%		dx -2,50%		dx -2,50%		dx -2,50%		dx -2,50%		dx -2,50%		dx -2,50%		dx -2,50%		dx -2,50%		dx -2,50%		
ETOMETRICHE	0 2																							



PA 12/09
CORRIDOIO PLURIMODALE TIRRENICO - NORD EUROPA
ITINERARIO AGRIGENTO - CALTANISSETTA - A19
S.S. N° 640 "DI PORTO EMPEDOCLE"
AMMODERNAMENTO E ADEGUAMENTO ALLA CAT. B DEL D.M. 5.11.2001
Dal km 44+000 allo svincolo con l'A19

PROGETTO ESECUTIVO

Contraente Generale: 

INTERSEZIONI E SVINCOLI - VIABILITA' INTERFERITA
SVINCOLO SERRADIFALCO - SV1

PROFILO LONGITUDINALE RAMPA 3

Codice Unico Progetto (CUP) : F91B09000070001

Codice Elaborato: PA12_09 - E 055 | S I 201 | S V 01 | Z F X 0 0 9 A

F																								
E																								
D																								
C																								
B																								
A	Aprile 2011	EMISSIONE	S.TERRENO	A.TURSO	M. LITI	P. PAGLINI																		
REV.	DATA	DESCRIZIONE	REDATTO	VERIFICATO	APPROVATO	AUTORIZZATO																		

Responsabile del procedimento: Ing. MAURIZIO ARAMINI

Il Progettista:



Il Consulente:



Il Coordinatore per la sicurezza in fase di progetto:



Il Direttore dei lavori:

