



CONFINI DI COMUNI E PROVINCE	CALTANISSETTA		CALTANISSETTA		CALTANISSETTA		CALTANISSETTA		CALTANISSETTA	
LIVELLETTE	DIFF. DI QUOTA DISTANZA PENDENZIA	h = -0.383 L = 19.140 i = -0.02000	h = 2.890 L = 78.142 i = 0.03698	h = -1.921 L = 93.136 i = -0.02063	h = 0.968 L = 43.516 i = 0.02210	h = 0.671 L = 28.953 i = 0.02317	h = 0.257 L = 11.490 i = 0.02236			

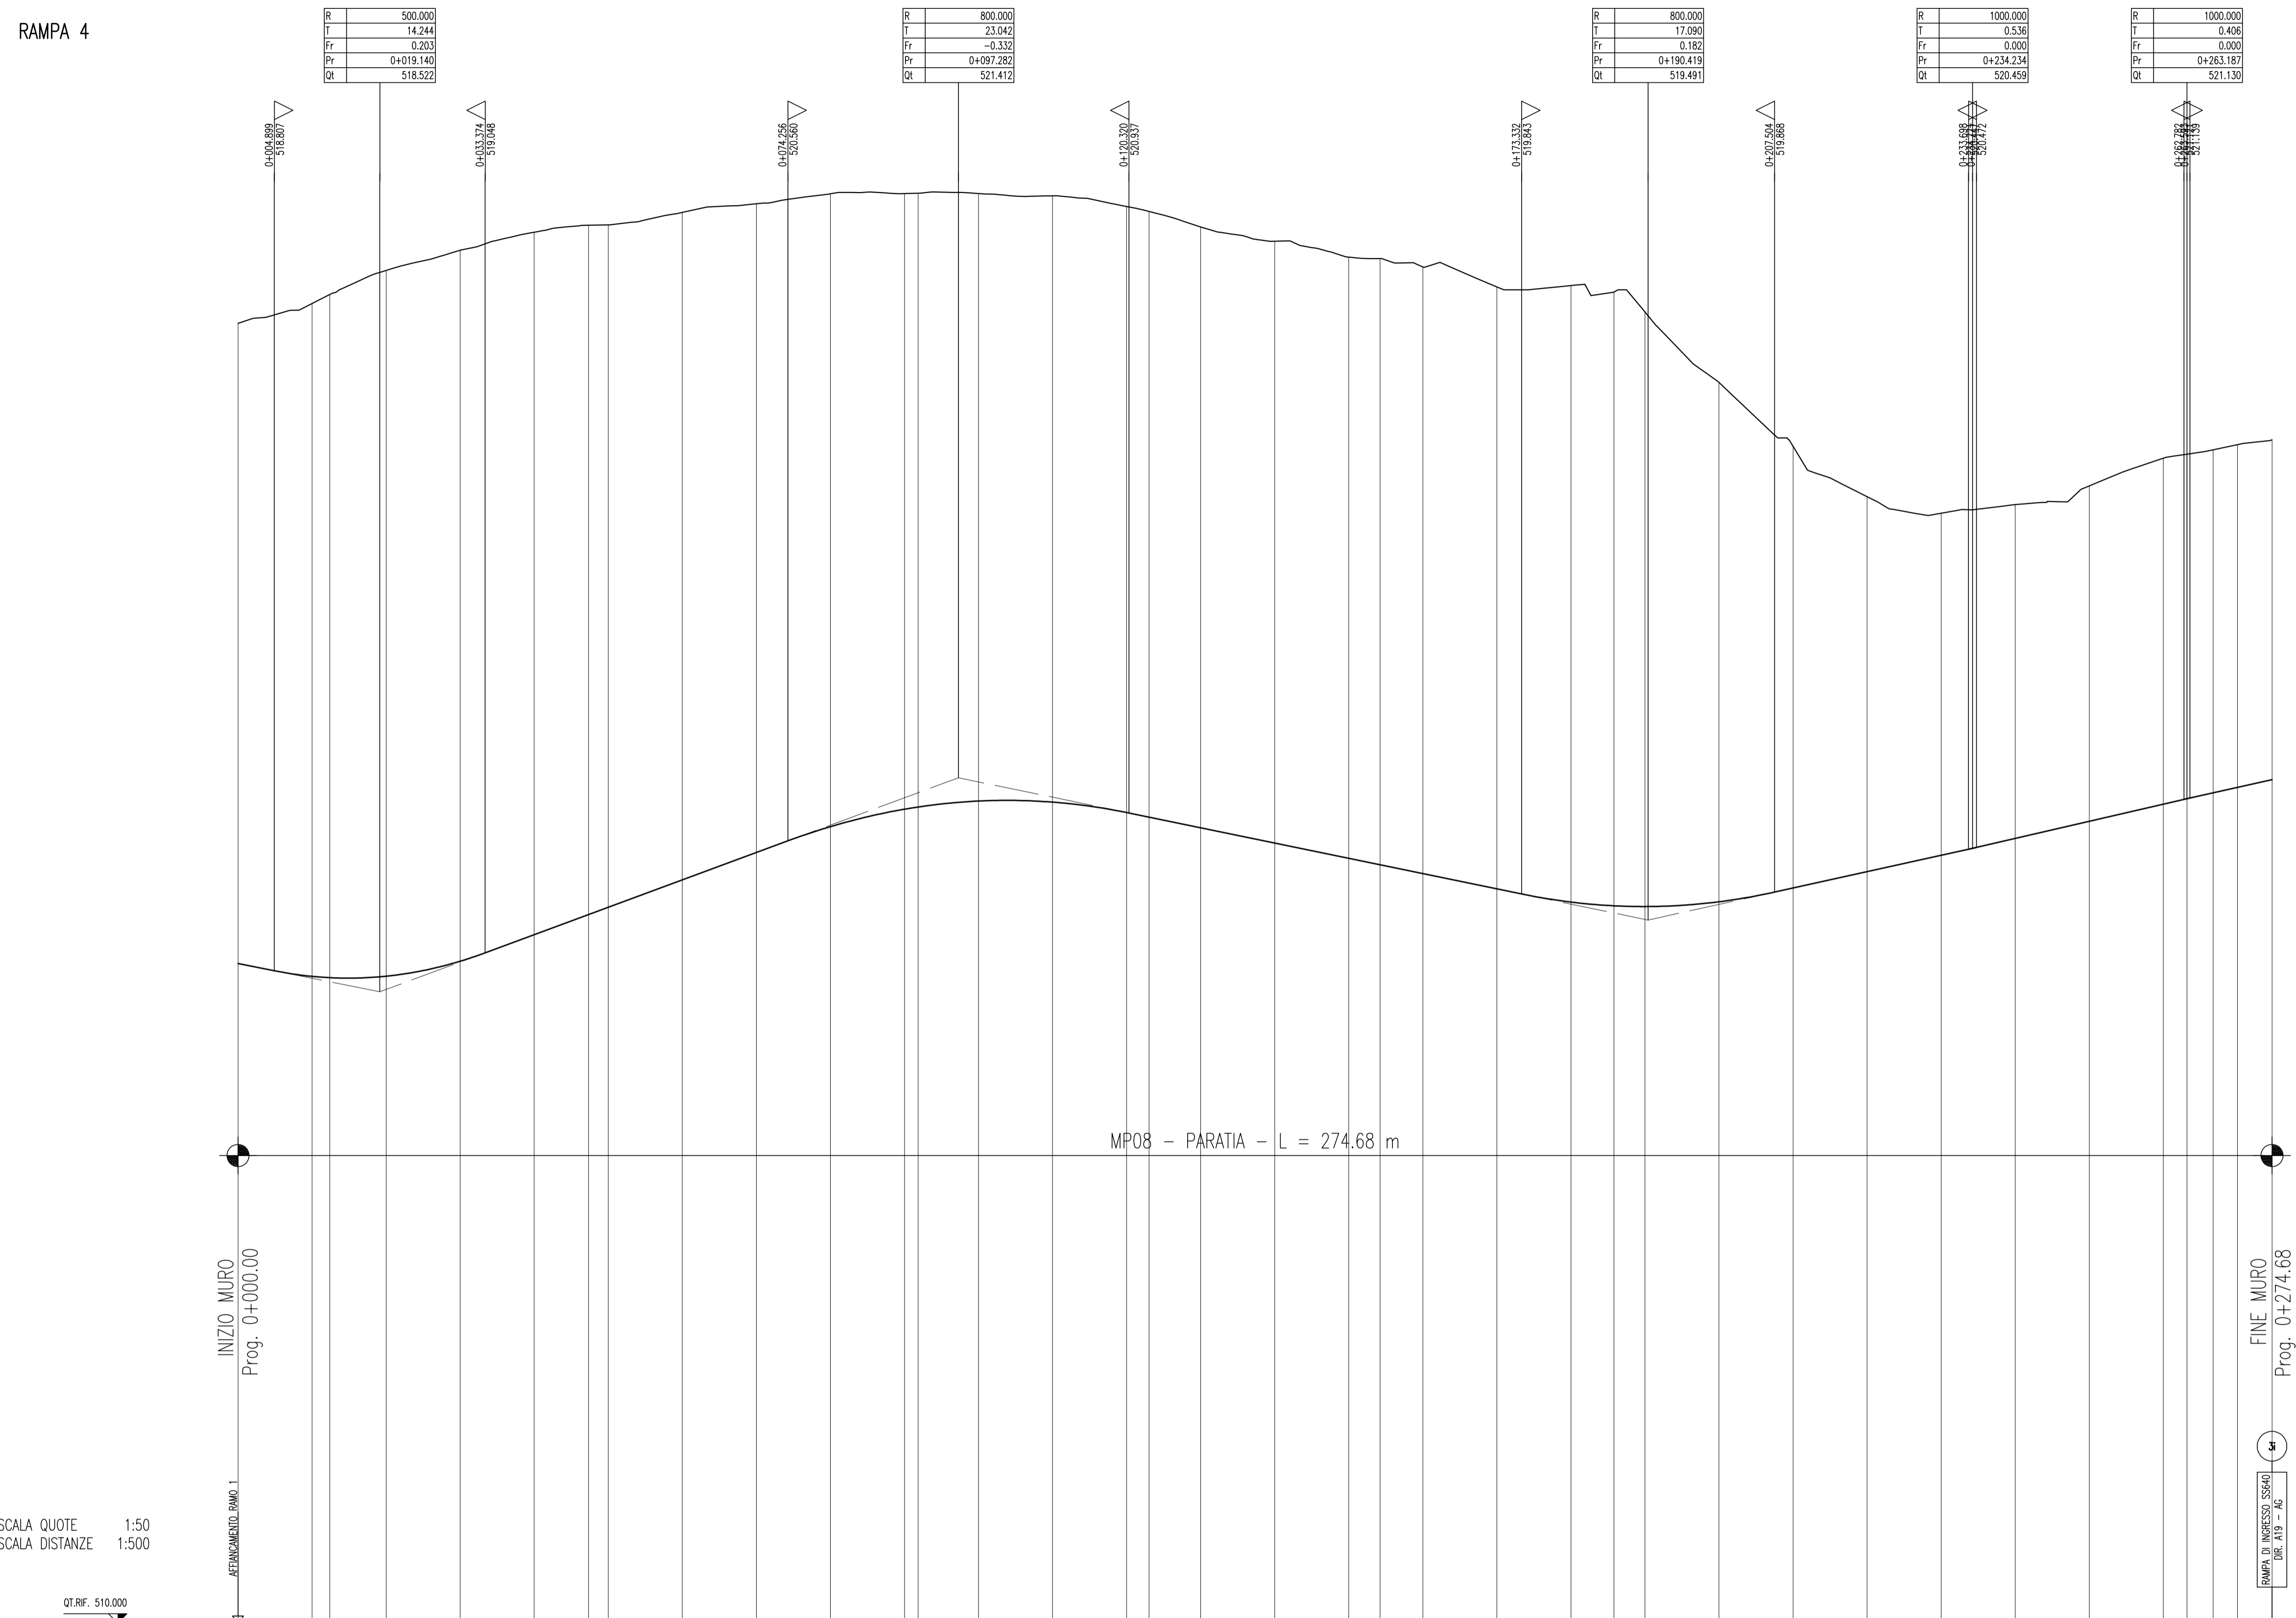

NUMERO SEZIONI	107	108	109	110	111	112	113	114	115	116	117	118	119	120	121	122	123	124	125	126	127	128	129	130	131	132	133	134	135	136	137	138	139	140	141	142	143
QUOTE PROGETTO	-518.805	-518.731	-518.713	-518.733	-518.835	-519.293	-519.565	-519.663	-520.033	-520.403	-520.752	-520.987	-521.017	-520.988	-520.883	-520.945	-520.981	-520.737	-520.531	-520.325	-520.237	-520.118	-519.912	-519.724	-519.683	-519.673	-519.728	-520.145	-520.366	-520.593	-520.824	-521.056	-521.130	-521.209	-521.292	-521.387	
QUOTE TERRENO	-527.548	-527.816	-527.837	-528.462	-528.534	-528.779	-528.674	-528.877	-529.047	-529.164	-529.297	-529.301	-529.306	-529.301	-529.270	-529.126	-529.059	-528.650	-528.657	-528.441	-528.421	-528.310	-528.039	-528.059	-527.971	-527.701	-526.750	-525.297	-524.584	-525.101	-525.352	-525.727	-525.781	-525.840	-525.869	-525.976	
DIFFERENZA QUOTE	-8.643	-9.086	-9.124	-9.729	-9.799	-9.486	-9.109	-9.214	-9.074	-8.761	-8.545	-8.314	-8.289	-8.303	-8.187	-8.183	-8.178	-8.113	-8.126	-8.116	-8.184	-8.192	-8.127	-8.324	-8.288	-8.008	-7.012	-5.863	-5.082	-4.618	-4.598	-4.528	-4.671	-4.651	-4.631	-4.627	-4.589
DISTANZE PARZIALI	10.00	2.38	7.62	10.00	10.00	7.34	2.66	10.00	10.00	10.00	10.00	1.85	8.15	10.00	10.00	3.04	6.96	10.00	10.00	4.23	5.77	10.00	10.00	5.80	4.20	10.00	10.00	10.00	10.00	10.00	10.00	3.19	3.53	3.28	4.68		
DISTANZE PROGRESSIVE	0+000.00	0+010.00	0+012.38	0+020.00	0+030.00	0+040.00	0+047.34	0+050.00	0+060.00	0+070.00	0+080.00	0+090.00	0+091.85	0+100.00	0+110.00	0+120.00	0+123.04	0+130.00	0+140.00	0+150.00	0+154.23	0+160.00	0+170.00	0+180.00	0+185.80	0+190.00	0+200.00	0+210.00	0+220.00	0+230.00	0+240.00	0+250.00	0+260.00	0+263.19	0+266.72	0+270.00	0+274.68

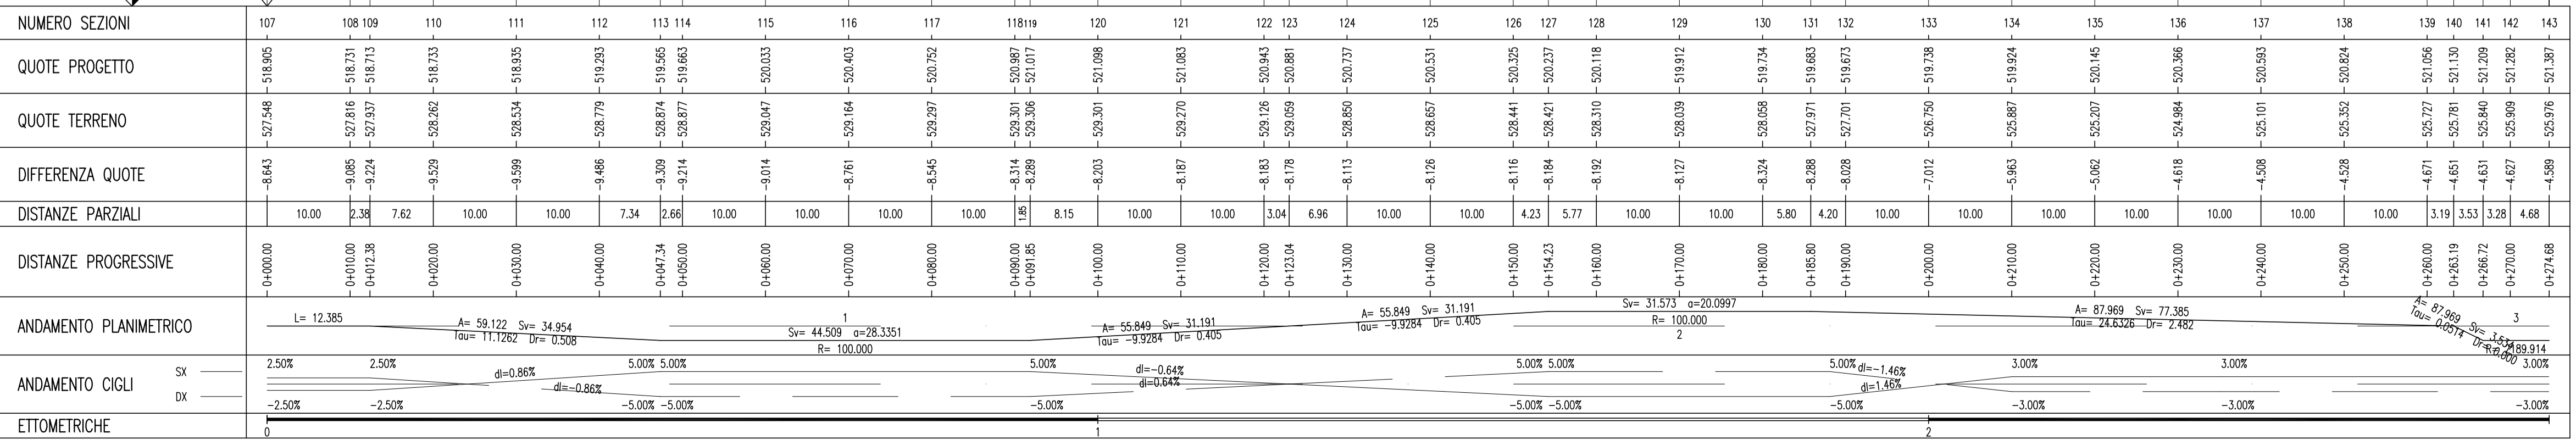



ANAS S.p.A.
DIREZIONE CENTRALE PROGRAMMAZIONE PROGETTAZIONE

PA 12/09
CORRIDOIO PLURIMODALE TIRRENICO - NORD EUROPA
ITINERARIO AGRIGENTO - CALTANISSETTA - A19
S.S. N° 640 "DI PORTO EMPEDOCLE"
AMMODERNAMENTO E ADEGUAMENTO ALLA CAT. B DEL D.M. 5.11.2001
Dal km 44+000 allo svincolo con l'A19

PROGETTO ESECUTIVO

Contraente Generale:



INTERSEZIONI E SVINCOLI - VIABILITA' INTERFERITA
SVINCOLO SERRADIFALCO - SV1

PROFILO LONGITUDINALE RAMPA 4

Codice Unico Progetto (CUP) : F91B09000070001	
Codice Elaborato: PA12_09 - E 0 5 5 S 2 0 1 S V 0 1 Z F X 0 1 0 A	
Scala: 1:500 - 1:50	
F	
E	
D	
C	
B	
A	Aprile 2011
REV.	DATA
	DESCRIZIONE
	EMMISSIONE
	S.TERRENO
	A.TURSO
	M. LITI
	P. PAGLINI
	REDDATO
	VERIFICATO
	APPROVATO
	AUTORIZZATO
Responsabile del procedimento: Ing. MAURIZIO ARAMINI	

Il Progettista:



ORDINE DEGLI INGEGNERI DI FIRENZE N° 4533

Il Consulente:



Dot. Ing. TULLIO Adriano

Il Coordinatore per la sicurezza in fase di progetto:



ORDINE INGEGNERI REG. ROM. N° 14853

Il Direttore dei lavori:



ORDINE INGEGNERI REG. ROM. N° 14447