


CONFINI DI COMUNI E PROVINCE	CALTANISSETTA		CALTANISSETTA	
LIVELLETTE	DIFF. DI QUOTA DISTANZA PENDENZA	h = -0.685 L = 34.254 i = -0.02000	h = 1.524 L = 76.184 i = 0.02000	h = -0.839 L = 41.929 i = -0.02000

ROTATORIA 5

R	500.000	R	800.000
T	10.000	T	16.000
Fr	0.100	Fr	-0.160
Py	0+114.254	Py	0+190.438
Qr	519.225	Qr	520.749

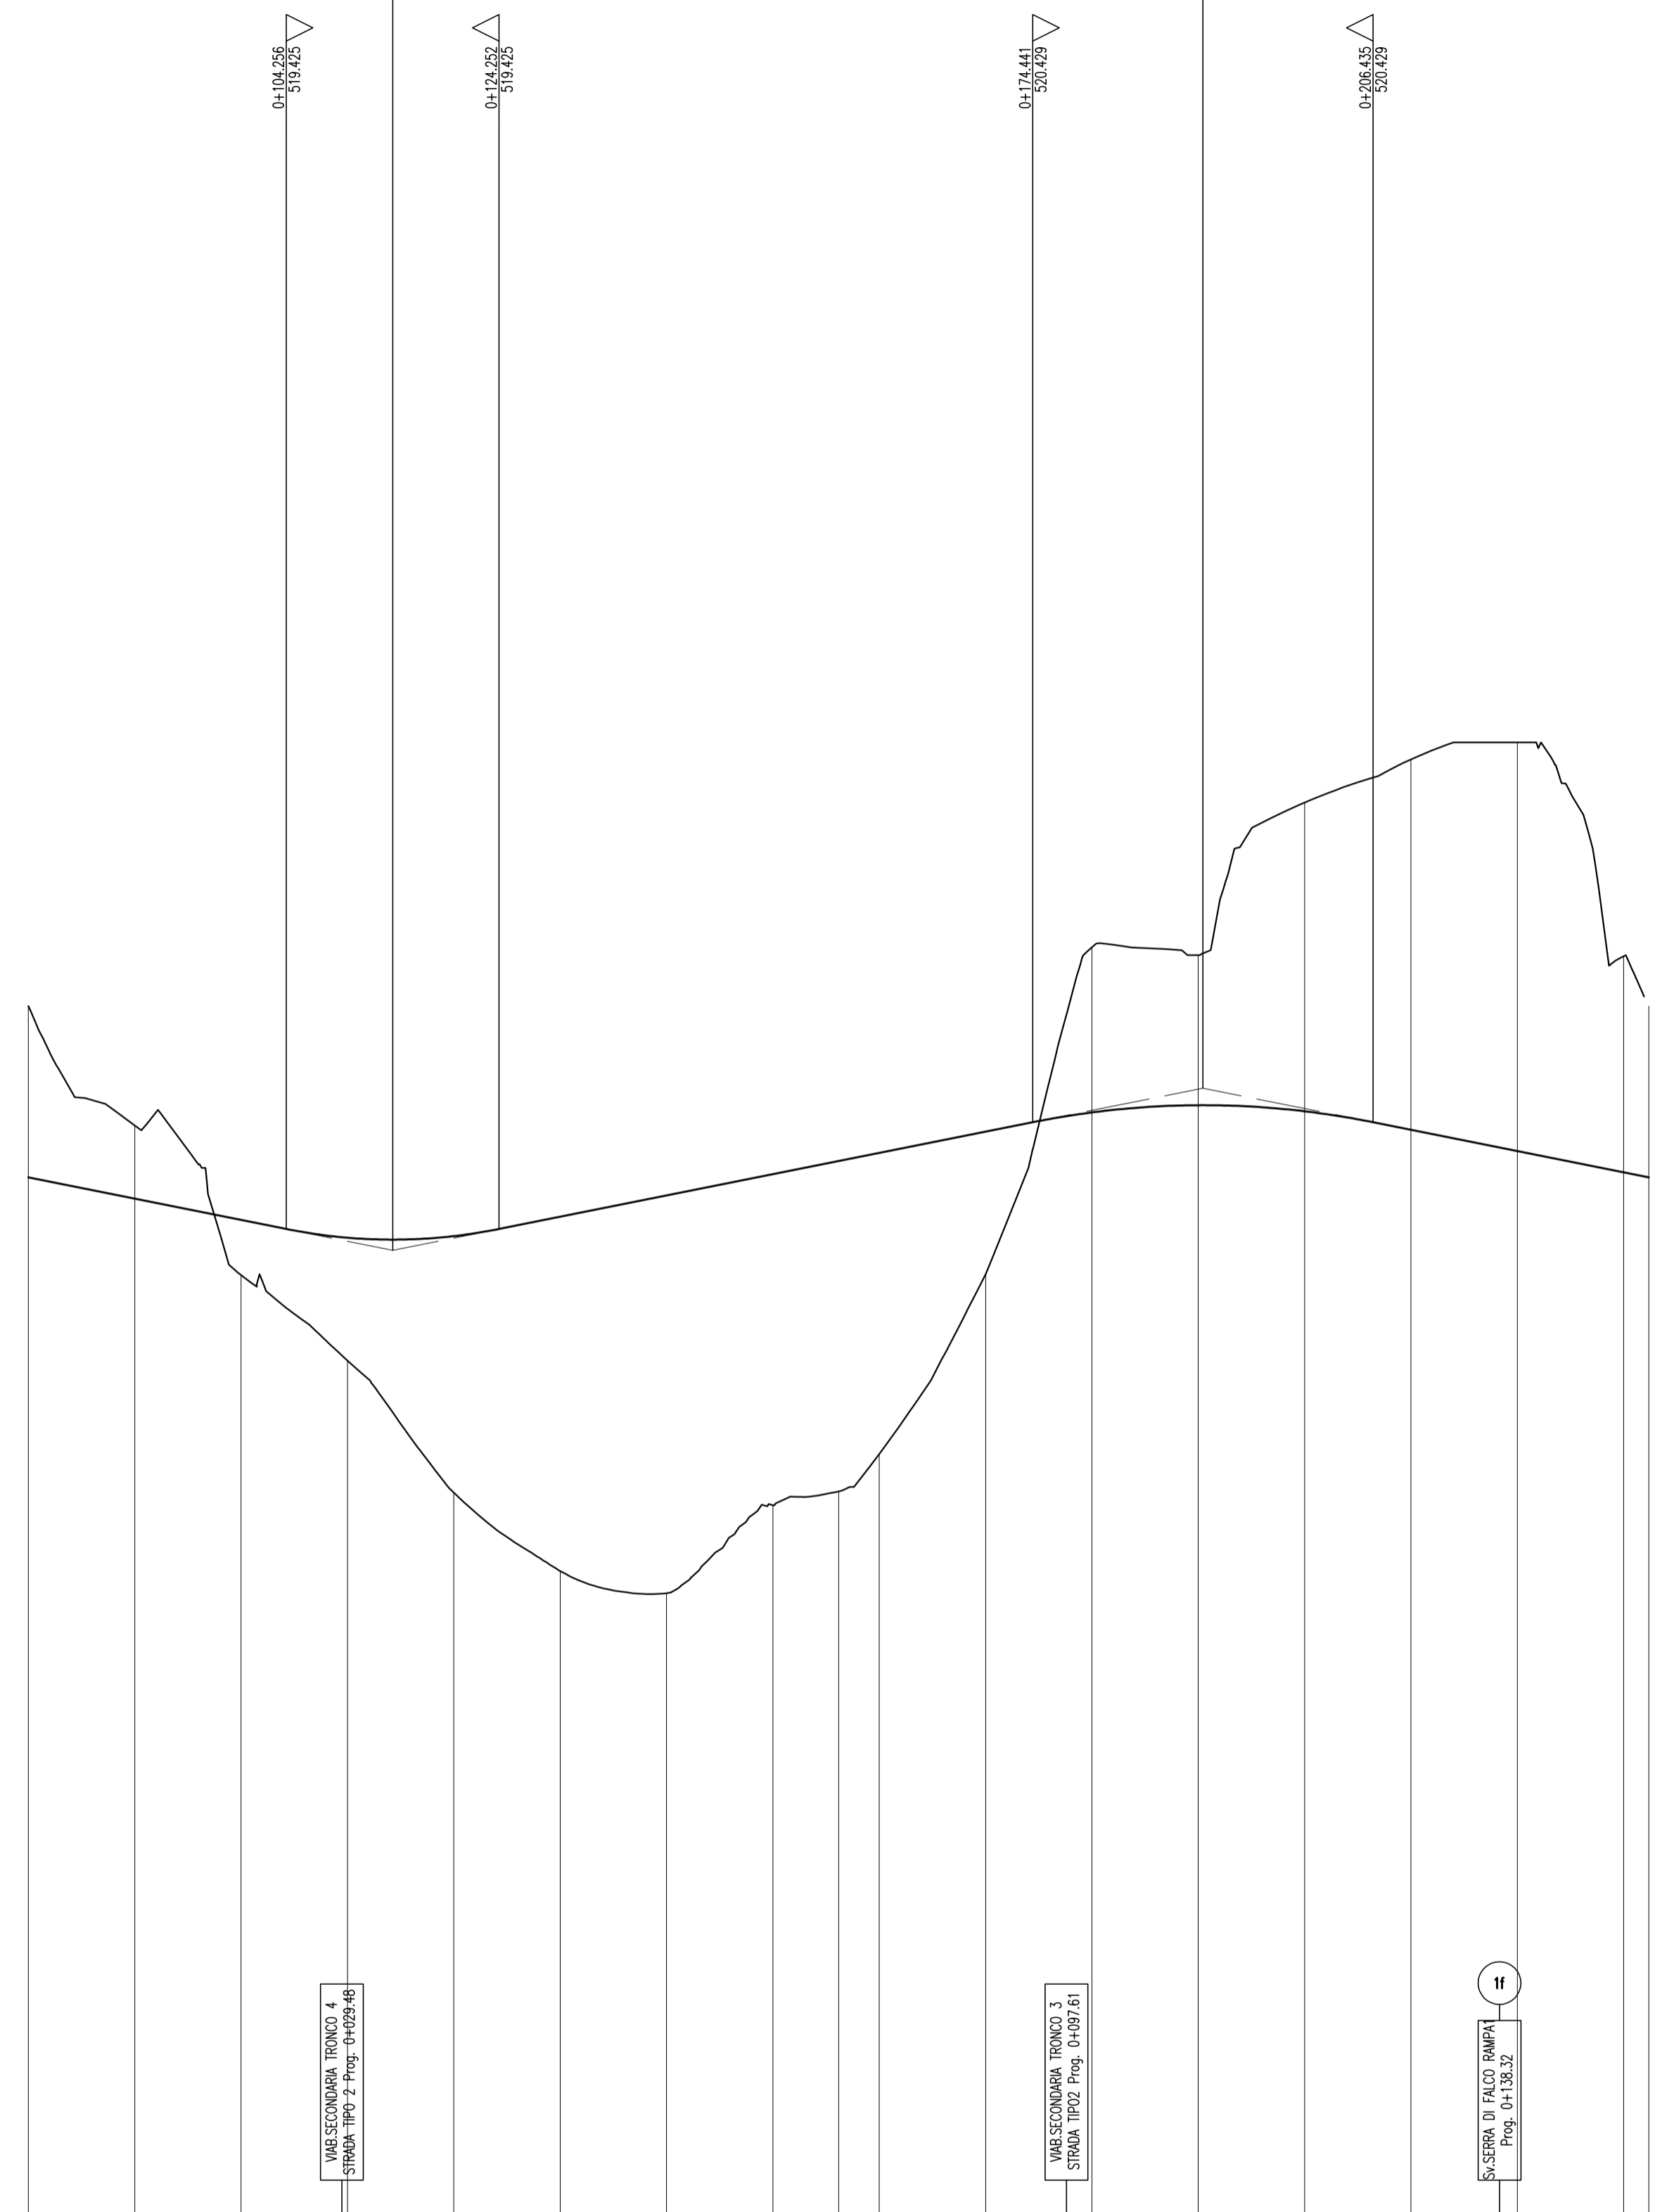

SCALA QUOTE 1:50
SCALA DISTANZE 1:500

NUMERO SEZIONI	144	145	146	147	148	149	150	151	152	153	154	155	156	157	158	159	160	161	
QUOTE PROGETTO	-519.910	-519.710	-519.510	-519.343	-519.328	-519.540	-519.740	-519.940	-520.064	-520.140	-520.340	-520.521	-520.588	-520.532	-520.327	-520.157	-519.957	-519.910	
QUOTE TERRENO	-521.521	-520.288	-518.991	-518.128	-516.947	-516.209	-516.000	-516.829	-516.959	-517.208	-518.996	-522.073	-522.000	-523.434	-523.839	-54.000	-52.989	-52.521	
DIFFERENZA QUOTE	-1.611	-0.688	0.519	1.155	2.411	3.331	3.740	3.111	3.105	2.832	1.344	-1.552	-1.411	-2.902	-3.462	-3.843	-2.032	-1.611	
DISTANZE PARZIALI	10.00	10.00	10.00	10.00	10.00	10.00	10.00	6.18	3.82	10.00	10.00	10.00	10.00	10.00	10.00	10.00	2.37		
DISTANZE PROGRESSIVE	0+000.00	0+010.00	0+020.00	0+030.00	0+040.00	0+050.00	0+060.00	0+070.00	0+076.18	0+080.00	0+090.00	0+100.00	0+110.00	0+120.00	0+130.00	0+140.00	0+150.00	0+152.37	
ANDAMENTO PLANIMETRICO	1 Sv= 76.184 a=200.000 R= 24.250										2 Sv= 76.184 a=200.000 R= 24.250								
ANDAMENTO CIGLI	SX 2.00%	2.00% 2.00%										2.00%							
	DX -2.00%	-2.00% -2.00%										-2.00%							
ETOMETRICHE	[Scale bar and alignment markers]																		



ANAS S.p.A.
DIREZIONE CENTRALE PROGRAMMAZIONE PROGETTAZIONE

PA 12/09
CORRIDOIO PLURIMODALE TIRRENICO - NORD EUROPA
ITINERARIO AGRIGENTO - CALTANISSETTA - A19
S.S. N° 640 "DI PORTO EMPEDOCLE"
AMMODERNAMENTO E ADEGUAMENTO ALLA CAT. B DEL D.M. 5.11.2001
Dal km 44+000 allo svincolo con l'A19

PROGETTO ESECUTIVO

Contraente Generale:



INTERSEZIONI E SVINCOLI - VIABILITA' INTERFERITA
SVINCOLO SERRADIFALCO - SV1

PROFILO LONGITUDINALE RAMPA 5

Codice Unico Progetto (CUP) : F91B09000070001									
Codice Elaborato:									
PA12_09 - E 0 5 5 S I 2 0 1 S V 0 1 Z F X 0 1 1 A									
F									
E									
D									
C									
B									
A	Aprile 2011	EMISSIONE	S.TERRENO	A.TURSO	M. LITI	P. PAGLINI			
REV.	DATA	DESCRIZIONE	REDATTO	VERIFICATO	APPROVATO	AUTORIZZATO			
Responsabile del procedimento: Ing. MAURIZIO ARAMINI									

Il Progettista:



Il Consulente:



Il Coordinatore per la sicurezza in fase di progetto:



Il Direttore dei lavori:

