


KEY-MAP



LEGENDA

- CANTIERI
- CANTIERI D'OPERA
- TRINCEE DRENANTI
- VIABILITA' PRINCIPALE
- VIABILITA' SECONDARIA

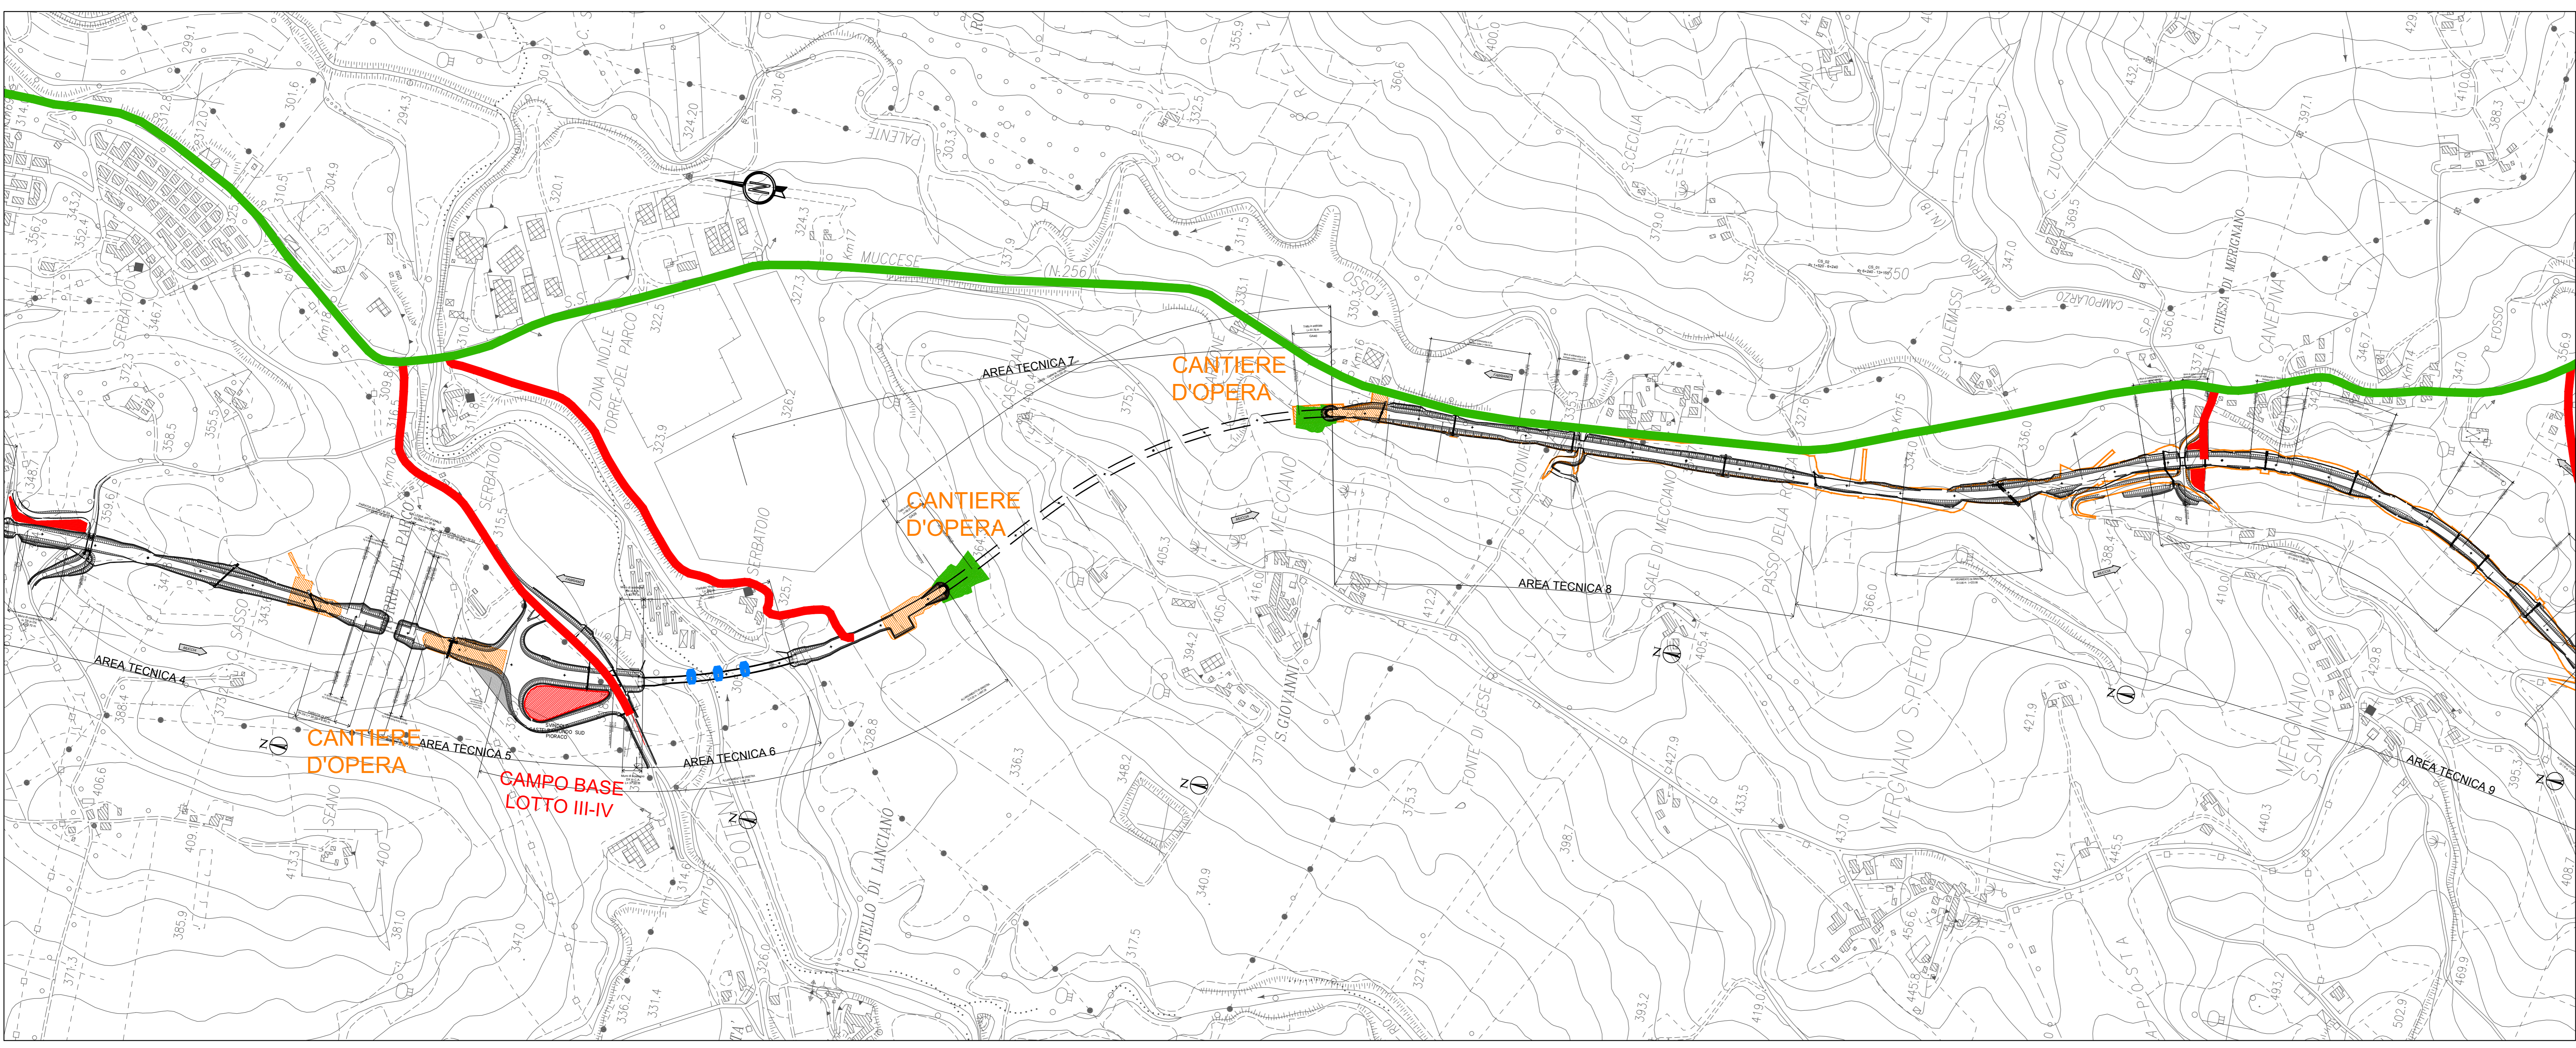

ASSE VIARIO MARCHE-UMBRIA  
E QUADRILATERO DI PENETRAZIONE INTERNA  
MAXI LOTTO 2

LAVORI DI COMPLETAMENTO DELLA DIRETTRICE PERUGIA ANCONA:  
SS. 318 DI "VALFABBRICA", TRATTO PIANELLO-VALFABBRICA  
SS. 76 "VAL D'ESINO", TRATTI FOSSATO VICO - CANCELLI E ALBACINA - SERRA SAN QUIRICO  
"PEDEMONTANA DELLE MARCHE", TRATTO FABRIANO-MUCCIA-SFERCIA.

PROGETTO ESECUTIVO

<b>CONTRAENTE GENERALE:</b> <b>DIRPA 2</b> s.c.a.r.l.	<b>Il responsabile del Contraente Generale:</b> Ing. Federico Montanari	<b>Il responsabile Integrazioni delle Prestazioni Specialistiche:</b> Ing. Salvatore Lieto
---	--	---

<b>Mandatario:</b> <b>PROGIN</b>	<b>Assistenti:</b> <b>LOMBARDI SA</b> , <b>LOMBARDI-REICO</b> , <b>SGAI s.r.l.</b>
----------------------------------	--

<b>RESPONSABILE DELLA PROGETTAZIONE PER I.A.T.I.:</b> Prof. Ing. Antonio Grimaldi	
<b>GEOMETRA:</b> Dott. Geol. Fabrizio Pontoni	
<b>COORDINATORE DELLA SICUREZZA IN FASE DI PROGETTAZIONE:</b> Ing. Michele Curiale	

<b>IL RESPONSABILE DEL PROCEDIMENTO:</b> Ing. Igino Faroni	
---	--

<b>2.1.3 - PEDEMONTANA DELLE MARCHE</b> 3° stralcio funzionale: Castelraimondo nord - Castelraimondo sud 4° stralcio funzionale: Castelraimondo sud - innesto S.S.77 a Muccia <b>CANTIERI, PISTE DI ACCESSO, CAVE E DISCARICHE</b> Planimetria di localizzazione campi cantiere e viabilità di accesso Tavola 2 di 4	<b>SCALA:</b> 1:5000 <b>DATA:</b> Settembre 2020
---	---

<b>Codice Unico di Progetto (CUP):</b> F12C0300050021																
<b>Codice elaborato:</b> <table border="1"> <tr> <td>01</td><td>03</td><td>21</td><td>31</td><td>E</td><td>21</td><td>C</td><td>A</td><td>0</td><td>2</td><td>0</td><td>P</td><td>A</td><td>0</td><td>3</td><td>B</td> </tr> </table>	01	03	21	31	E	21	C	A	0	2	0	P	A	0	3	B
01	03	21	31	E	21	C	A	0	2	0	P	A	0	3	B	

REV.	DATA	DESCRIZIONE	Redatto	Controllato	Approvato
A	03/2020	Emissione per progetto esecutivo	Progni	Diaferia	Grimaldi
B	09/2020	Emissione a seguito Istruttoria ANAS	Progni	Diaferia	Grimaldi