



KEY-MAP

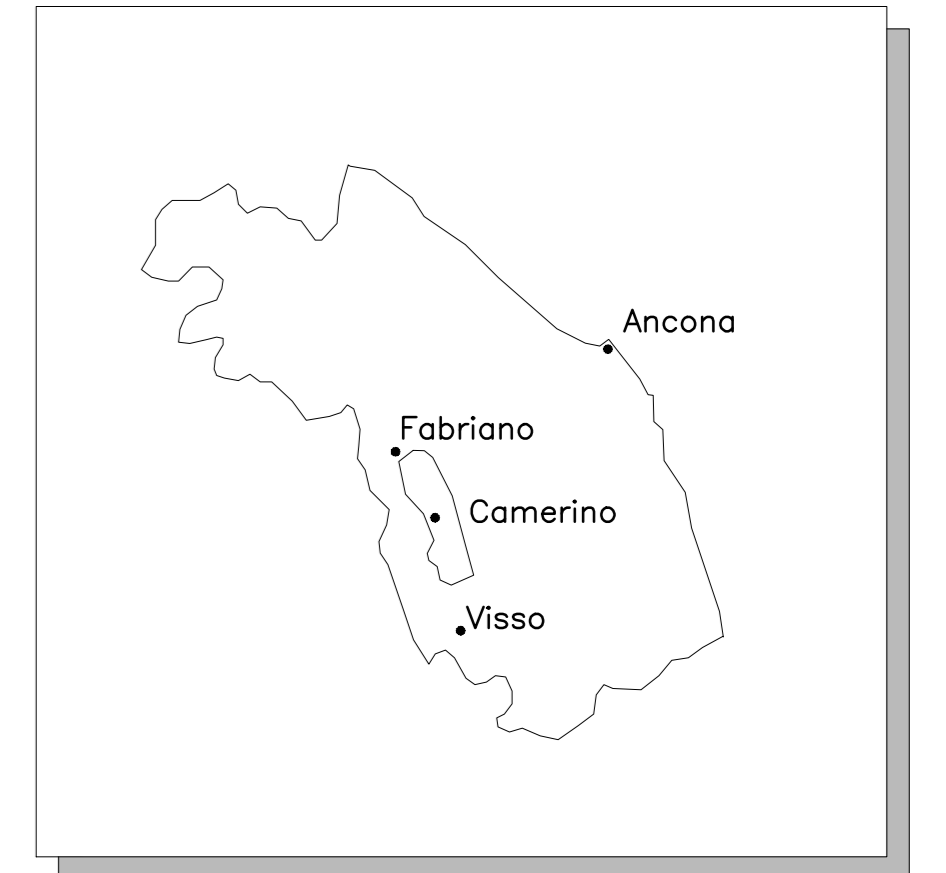

LEGENDA

- CANTIERI
- CANTIERI D'OPERA
- TRINCEE DRENANTI
- VIABILITA' PRINCIPALE
- VIABILITA' SECONDARIA

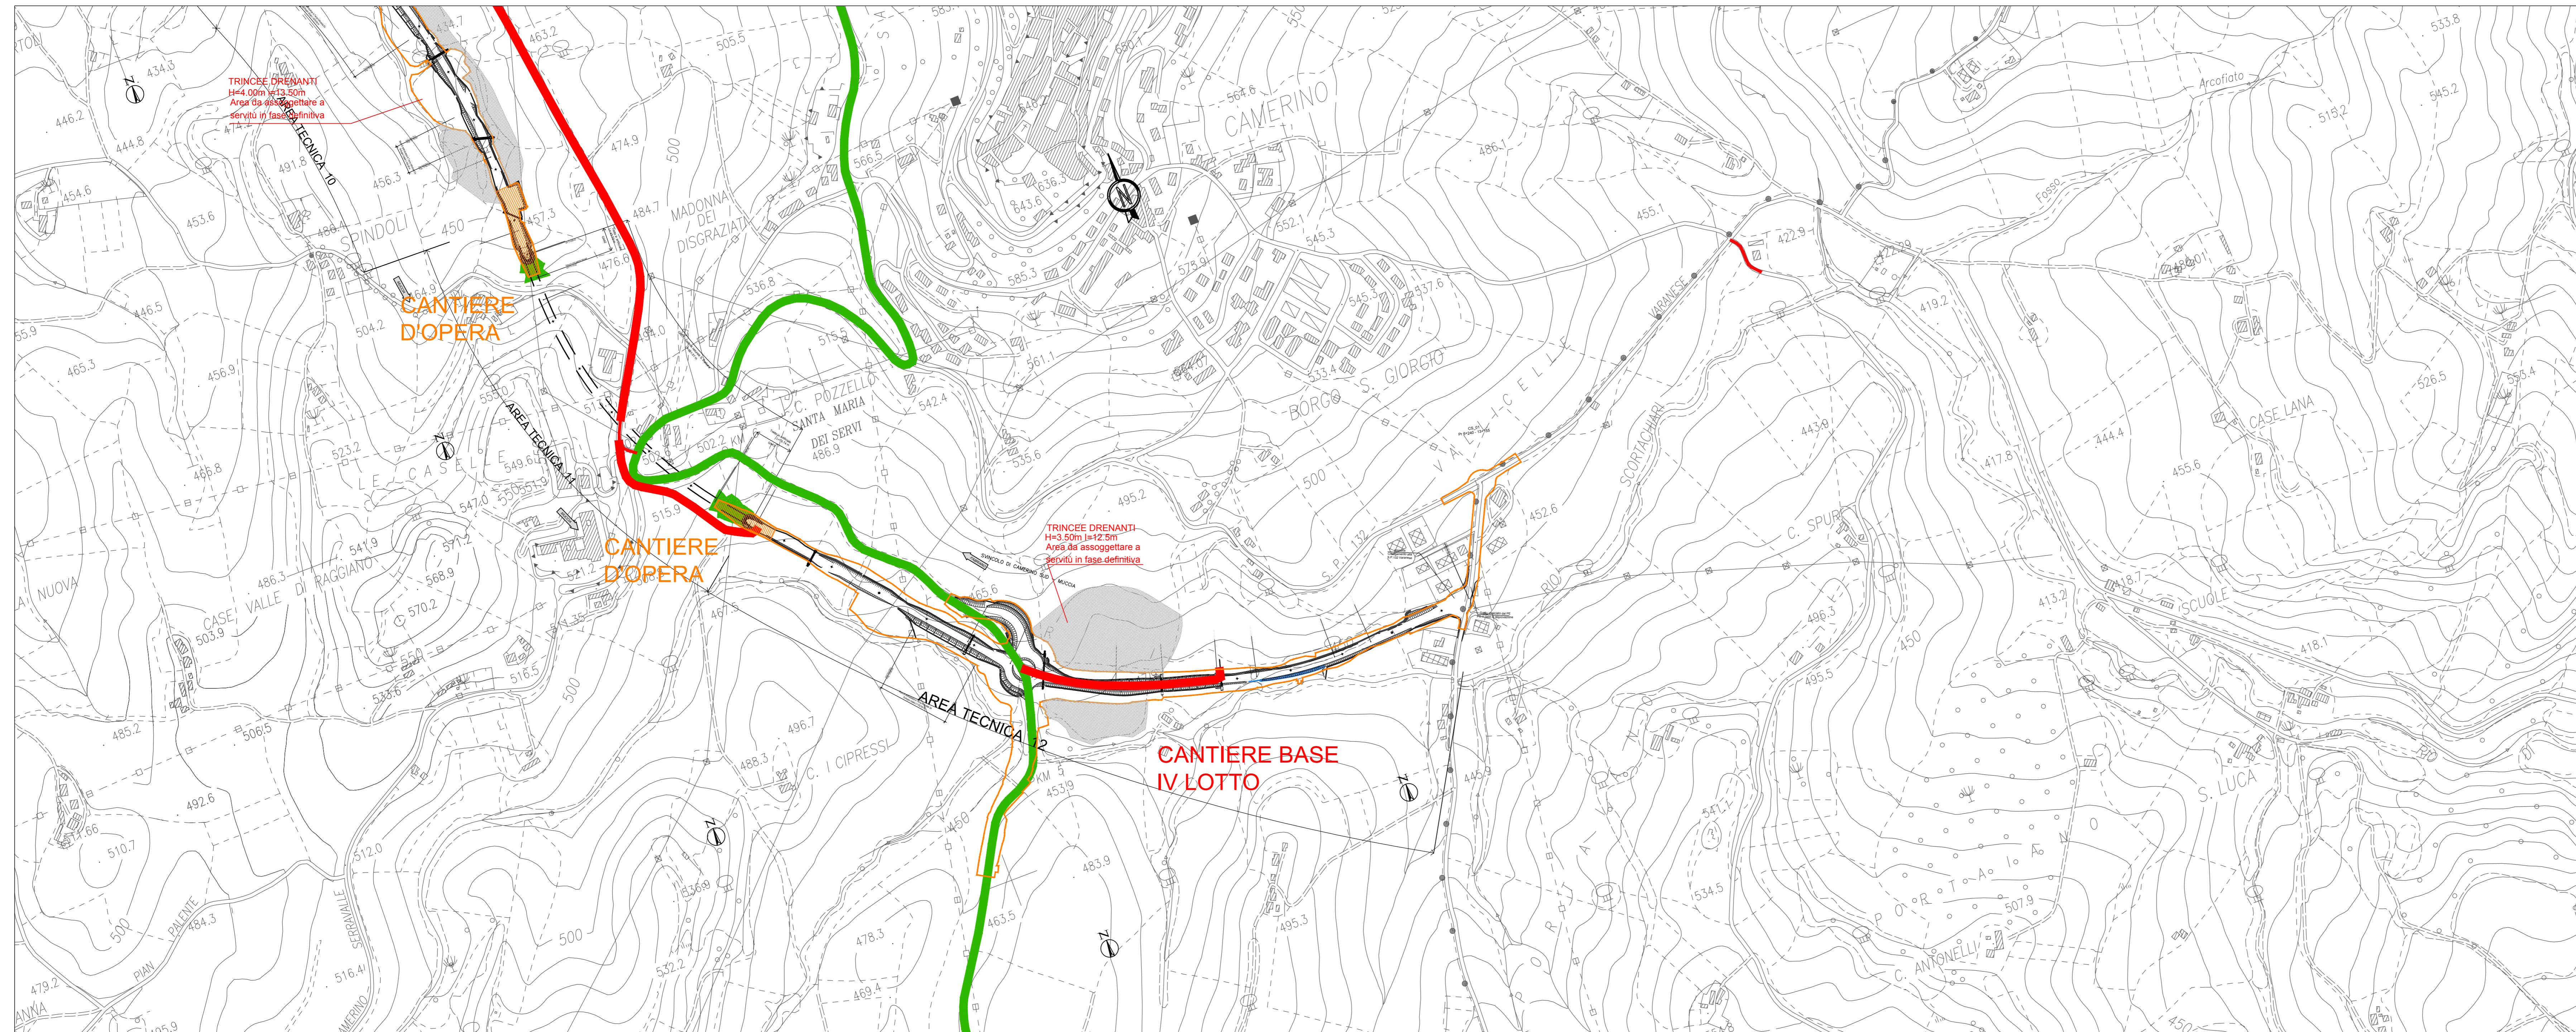

**ASSE VIARIO MARCHE-UMBRIA
E QUADRILATERO DI PENETRAZIONE INTERNA
MAXI LOTTO 2**

LAVORI DI COMPLETAMENTO DELLA DIRETTRICE PERUGIA - ANCONA:
SS. 318 DI "VALFABRICA", TRATTO PIANELLO-VALFABRICA
SS. 76 "VAL DESINO", TRATTI FOSSATO VICO - CANCELLI E ALBACINA - SERRA SAN QUIRICO
"PEDEMONTANA DELLE MARCHE", TRATTO FABRIANO-MUCCIA-SIERCIA

PROGETTO ESECUTIVO

CONTRAENTE GENERALE: DIRPA 2 S.c.a.r.l.	Il responsabile del Contratto Generale: Ing. Federico Montanari	Il responsabile Integrazioni delle Prestazioni Specialistiche: Ing. Salvatore Licio
--	---	---

PROGETTAZIONE: Associazione Temporanea di Imprese	Mandatari:	Mandatari:
PROGIN	LOMBARDI SA INGEGNERI CONSULENTI	LOMBARDI-REICO INGEGNERIA S.p.A.

RESPONSABILE DELLA PROGETTAZIONE PER U.T.I. Prof. Ing. Antonio Grimaldi		COORDINATORE DELLA SICUREZZA IN FASI DI PROGETTAZIONE: Dot. Geol. Fabrizio Pontoni	
IL RESPONSABILE DEL PROCEDIMENTO: Ing. Iginio Favati		COORDINATORE DELLA SICUREZZA IN FASI DI PROGETTAZIONE: Ing. Michele Curiale	

2.1.3 - PEDEMONTANA DELLE MARCHE 3° stralcio funzionale: Castelraimondo nord - Castelraimondo sud 4° stralcio funzionale: Castelraimondo sud - innesto S.S.77 a Muccia CANTIERI E PISTE DI ACCESSO, CAVE E DISCARICHE Planimetria di localizzazione campi cantiere e viabilità di accesso Tavola 4 di 4	SCALA: 1:5000	DATA: Settembre 2020
---	-------------------------	--------------------------------

Codice Unico di Progetto (CUP): F12C0300050021	Codice elaborato: [07]03[21]3[E]20[C]A0200[P]2[A]014[B]
--	---

REV.	DATA	DESCRIZIONE	Redatto	Controllato	Approvato
A	03/2020	Emissione per progetto esecutivo	Progin	Diiferia	Scoppetta
B	09/2020	Emissione a seguito Istruttoria ANAS	Progin	Diiferia	Scoppetta