FABRIANO

MUCCIA

CS_03 Pr. 0+000 - 1+520

CS_02 Pr. 1+520 - 6+240

CS_01

Viadotto "Vallone" campate:30+50+50+30 L= 210 m

VI54

Muro di sottoscarpa SX in C.A. L.=40.00 m

Muro di sottoscarpa in sx sviluppo totale L=72.32 m

Muro di sottoscarpa SX in C.A. L.=27.00 m

Viadotto "S.Anna" L= 100 m

VI57

Galleria artificiale L= 35.00 m

GA-37-38-GN-35 Galleria S.Anna L=195.00 m

Imbocco nord galleria naturale km 2+330.00

Imbocco sud galleria naturale km 2+460.00

Imbocco Nord galleria artificiale km 2+255.00

km 2+285.00

km 2+455.814

km 2+157.814

Muro di sottoscarpa DX in C.A. L.=20.00 m

Muro di sottoscarpa DX in C.A. L.=20.00 m

AREA TECNICA 3

ASSE APPOGGIO km 1+500.50

ASSE APPOGGIO km 1+740.50

km 1+774.47

Inizio muro MU06 Prog. 1+933.000

Fine muro MU06 Prog. 2+004.900

KEY - MAP

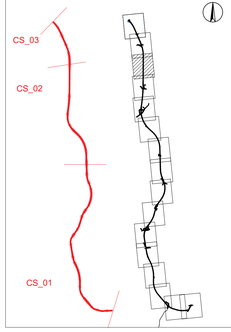

LEGENDA

MACROAREA: 02_CS02

Fase Preliminare:

- Esecuzione opere minori
- Piani di posa
- Bonifica

FASE 01

- OPERA SOSTEGNO TOMBINI SOTTOVIA E DEVIAZIONI
- SCAVI

FASE 02

- OPERE D'ARTE MAGGIORI (OM)

FASE 03

- RILEVATI

- CANTIERI
- TRINCEE DRENANTI
- AREE LOGISTICHE
- CAMPO BASE PRINCIPALE
- AREA DI DEPOSITO E STOCCAGGIO MATERIE
- VIABILITA' PRINCIPALE
- VIABILITA' SECONDARIA
- VIABILITA' DI ACCESSO AL CANTIERE
- VIABILITA' INTEGRATIVE
- GUADI TEMPORANEI

NOTA :
La fase 2 (OM) è temporalmente scandita dal programma lavori perchè indipendente nell'esecuzione dal CS.
Le piste di cantiere sono individuate lungo la fascia di esproprio ai margini della recinzione

QUADRILATERO Marche Umbria S.p.A.

ASSE VIARIO MARCHE-UMBRIA E QUADRILATERO DI PENETRAZIONE INTERNA MAXI LOTTO 2

LAVORI DI COMPLETAMENTO DELLA DIRETTRICE PERUGIA ANCONA:
SS. 318 DI "VALFABBRICA", TRATTO PIANELLO -VALFABBRICA
SS. 76 "VAL D'ESINO", TRATTI FOSSATO VICO - CANCELLI E ALBACINA - SERRA SAN QUIRICO "PEDEMONTANA DELLE MARCHE", TRATTO FABRIANO-MUCCIA-SPERCIA.

PROGETTO ESECUTIVO

CONTRAENTE GENERALE:	Il responsabile del Contraente Generale:	Il responsabile Integrazioni delle Prestazioni Specialistiche:
DIRPA 2 s.c.a r.l.	Ing. Federico Montanari	Ing. Salvatore Lieto

PROGETTAZIONE: Associazione Temporanea di Imprese
Mandataria: PROGIN S.p.A. — Mandanti: LOMBARDI SA INGEGNERI CONSULENTI; LOMBARDI-REICO INGEGNERIA S.r.l.; SGAI s.r.l. di E.Forlani & C. Studio di Ingegneria e Geologia Applicata

RESPONSABILE DELLA PROGETTAZIONE PER LA A.T.I.
Prof. Ing. Antonio Grimaldi
GEOLOGO
Dott. Geol. Fabrizio Pontoni
COORDINATORE DELLA SICUREZZA IN FASE DI PROGETTAZIONE
Ing. Michele Curiale

IL RESPONSABILE DEL PROCEDIMENTO
Ing. Iginio Farotti

2.1.3 - PEDEMONTANA DELLE MARCHE
3° stralcio funzionale: Castelraimondo nord - Castelraimondo sud
4° stralcio funzionale: Castelraimondo sud - innesto S.S.77 a Muccia
CANTIERI PISTE DI ACCESSO - CAVE E DISCARICHE
FASI REALIZZATIVE ASSE PRINCIPALE
MACROAREA 2 - TRATTO DAL Km 1+520 al Km 6+240 - TAV 1

SCALA: 1:1000

DATA: Settembre 2020

Codice Unico di Progetto (CUP): F12C03000050021

Codice elaborato: Opera L0703 | Tratto 2I3 | Settore E | OPE 06 | WBS CA0300 | Id. doc. PLA | N. prog. I0 | Rev. A
Nome File: I0703I3E06CA0300PLA01_16A

REV.	DATA	DESCRIZIONE	Redatto		Controllato	Approvato
A	Settembre 2020	Emissione a seguito Istruttoria ANAS	PROGIN	Diaferia	Scoppetta	Grimaldi
B						
C						