CAVO TERMOSENSIBILE E COLLEGAMENTI
fuori scala

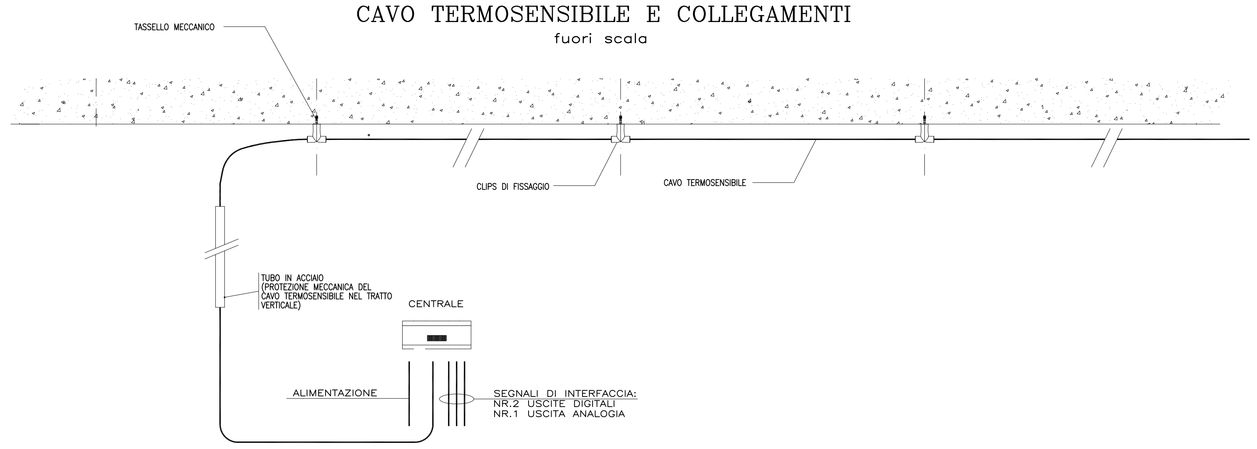

PARTICOLARE FISSAGGIO CAVO RADIANTE
CAVO RADIANTE
fuori scala

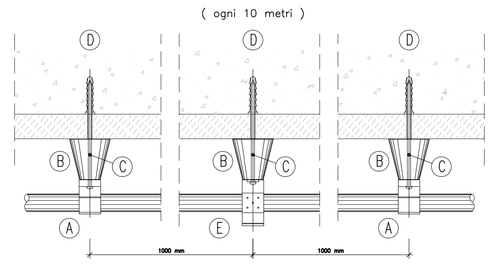

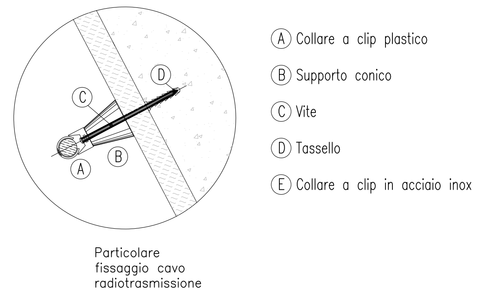

Particolare fissaggio cavo radiotrasmissione

DETTAGLIO ANCORAGGIO
CAVO TERMOSENSIBILE

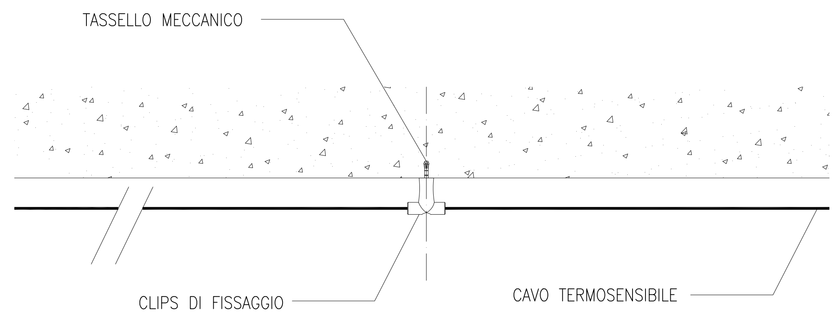

PARTICOLARE PICCHETTO LUMINOSO
LIVELLO DI ILLUMINAMENTO
fuori scala

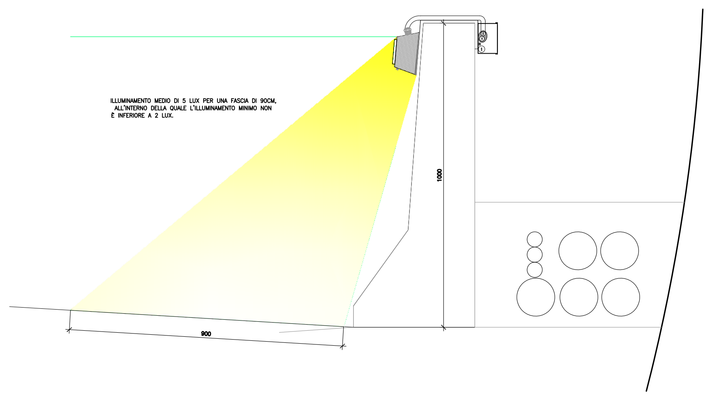

SCHEMA INSTALLAZIONE
STAZIONE DI MISURA CO–OP–NOx
fuori scala

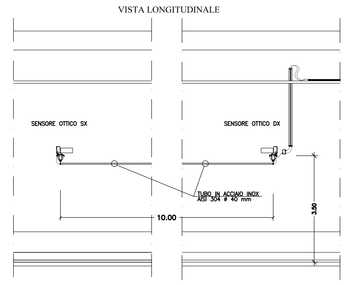

SCHEMA INSTALLAZIONE
ANEMOMETRI
fuori scala

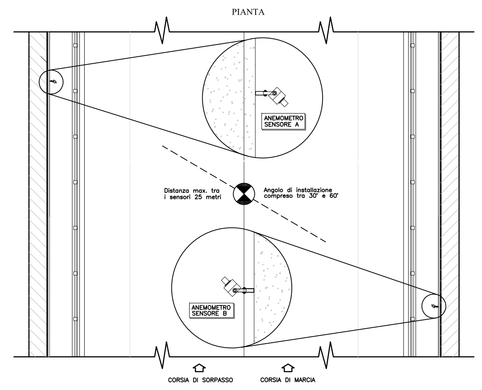

SEGNALE
"USCITA DI EMERGENZA"
DISEGNI COSTRUTTIVI
CARTELLO TRIANGOLARE Dim.600x600x1050H1080mm

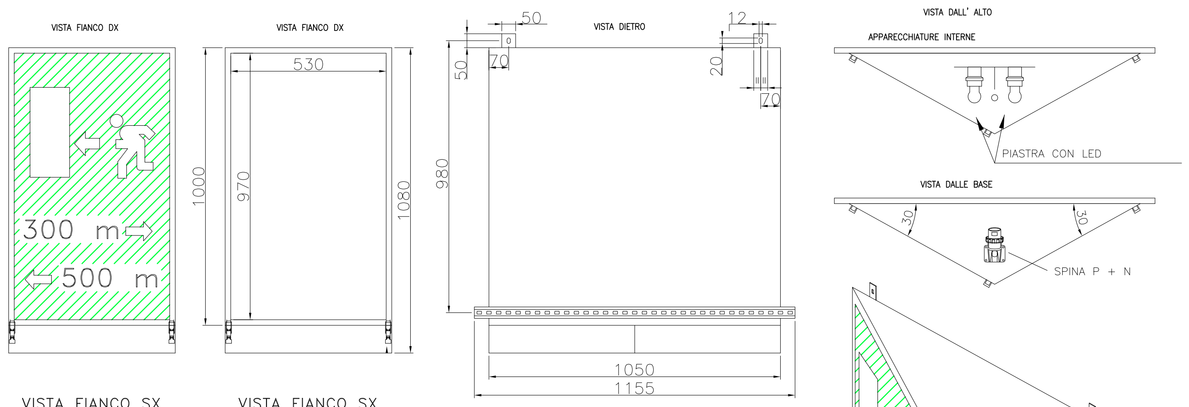

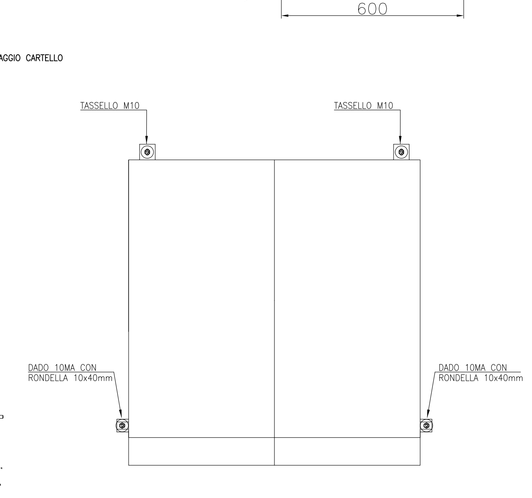

CARATTERISTICHE ELETTRICHE
– GRADO DI PROTEZIONE IP65
– CLASSE DI ISOLAMENTO II

SEGNALE
"STAZIONE DI EMERGENZA"
DISEGNI COSTRUTTIVI
CARTELLO TRIANGOLARE Dim. 450x450x450H980mm

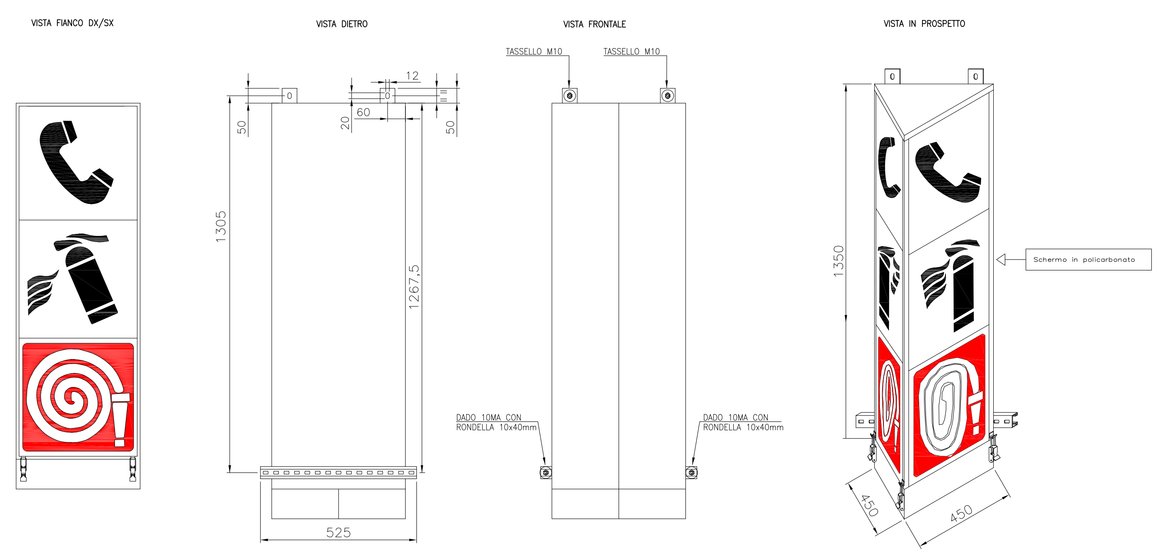

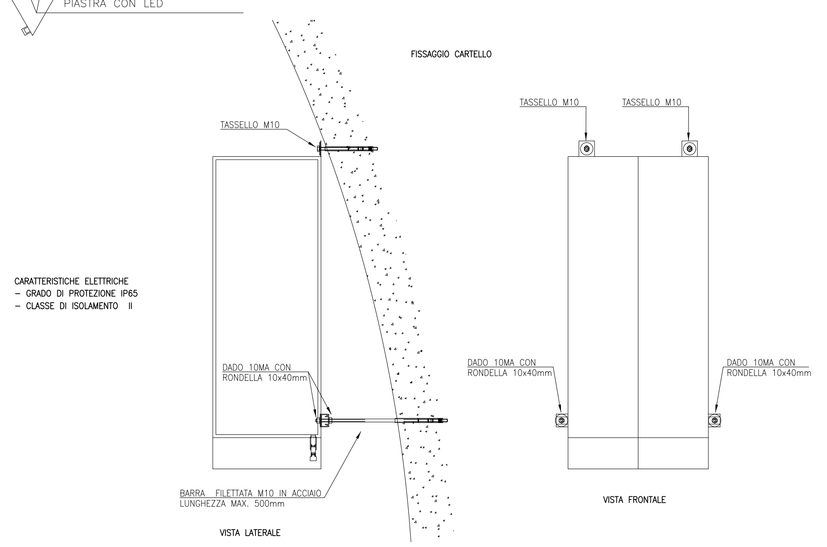

CARATTERISTICHE ELETTRICHE
– GRADO DI PROTEZIONE IP65
– CLASSE DI ISOLAMENTO II

QUADRILATERO Marche Umbria S.p.A.

ASSE VIARIO MARCHE-UMBRIA
E QUADRILATERO DI PENETRAZIONE INTERNA
MAXI LOTTO 2

LAVORI DI COMPLETAMENTO DELLA DIRETTRICE PERUGIA ANCONA:
SS. 318 DI "VALFABBRICA", TRATTO PIANELLO-VALFABBRICA
SS. 76 "VAL D'ESINO", TRATTI FOSSATO VICO - CANCELLI E ALBACINA - SERRA SAN QUIRICO
"PEDEMONTANA DELLE MARCHE", TRATTO FABRIANO-MUCCIA-SFERCIA.

PROGETTO ESECUTIVO

CONTRAENTE GENERALE:	*Il responsabile del Contraente Generale:*	*Il responsabile Integrazioni delle Prestazioni Specialistiche:*
DIRPA 2 s.c.a.r.l.	Ing. Federico Montanari	Ing. Salvatore Lieto

PROGETTAZIONE: *Associazione Temporanea di Imprese*

Mandataria: PROGETTISTI — *Mandanti:* LOMBARDI SA INGEGNERI CONSULENTI; LOMBARDI-REICO INGEGNERIA S.r.l.; SGAI s.r.l. di E.Foriani & C. Studio di Ingegneria e Geologia Applicata

RESPONSABILE DELLA PROGETTAZIONE PER L.A.T.I.
Prof. Ing. Antonio Grimaldi
GEOLOGO
Dott. Geol. Fabrizio Pontoni
COORDINATORE DELLA SICUREZZA IN FASE DI PROGETTAZIONE
Ing. Michele Curiale

IL RESPONSABILE DEL PROCEDIMENTO
Ing. Iginio Farotti

2.1.3 - PEDEMONTANA DELLE MARCHE
3° stralcio funzionale: Castelraimondo nord - Castelraimondo sud
4° stralcio funzionale: Castelraimondo sud - innesto S.S.77 a Muccia
IMPIANTI TECNOLOGICI
Tipologici
Particolari costruttivi

SCALA: Varie
DATA: Marzo 2020

Codice Unico di Progetto (CUP): **F12C03000050021**

Codice elaborato: Opera L 0 7 0 3 | Arabo 2 | Settore 1 3 | OSE E 2 1 | VARI I M 0 0 0 0 0 | Id. doc. Q P T 0 1 | N. prog. A | Rev.
Nome File: L0703213E21IM0000QPT1_A

REV.	DATA	DESCRIZIONE	Redatto		Controllato	Approvato
A	Marzo 2020	Emissione PE	PROGIN	M. De Iorio	S. Lieto	A. Grimaldi
B						
C						