



LEGENDA TRACCIATO	
	LIMITI OPERAZIONE
	ASSE MEZZEREA GALLERIA
	SEMI-TORNERIE


LEGENDA	
	QUADRO ELETTRICO PRINCIPALE
	QUADRO DISTRIBUZIONE ELETTRICA IN ARMADIO SOS
	CENTRALINA DI CONTROLLO E GESTIONE DATI
	POSTAZIONE S.O.S. CON PANNELLO RIO
	TELEFONO DI SISTEMA
	MORSETTERIA "RENOVITA" POSTAZIONE S.O.S.
	RETE IN FIBRA OTTICA ETHERNET
	POZZETTO DI RIVISITAZIONE/INFLUSSO sm. 120x40x60mm

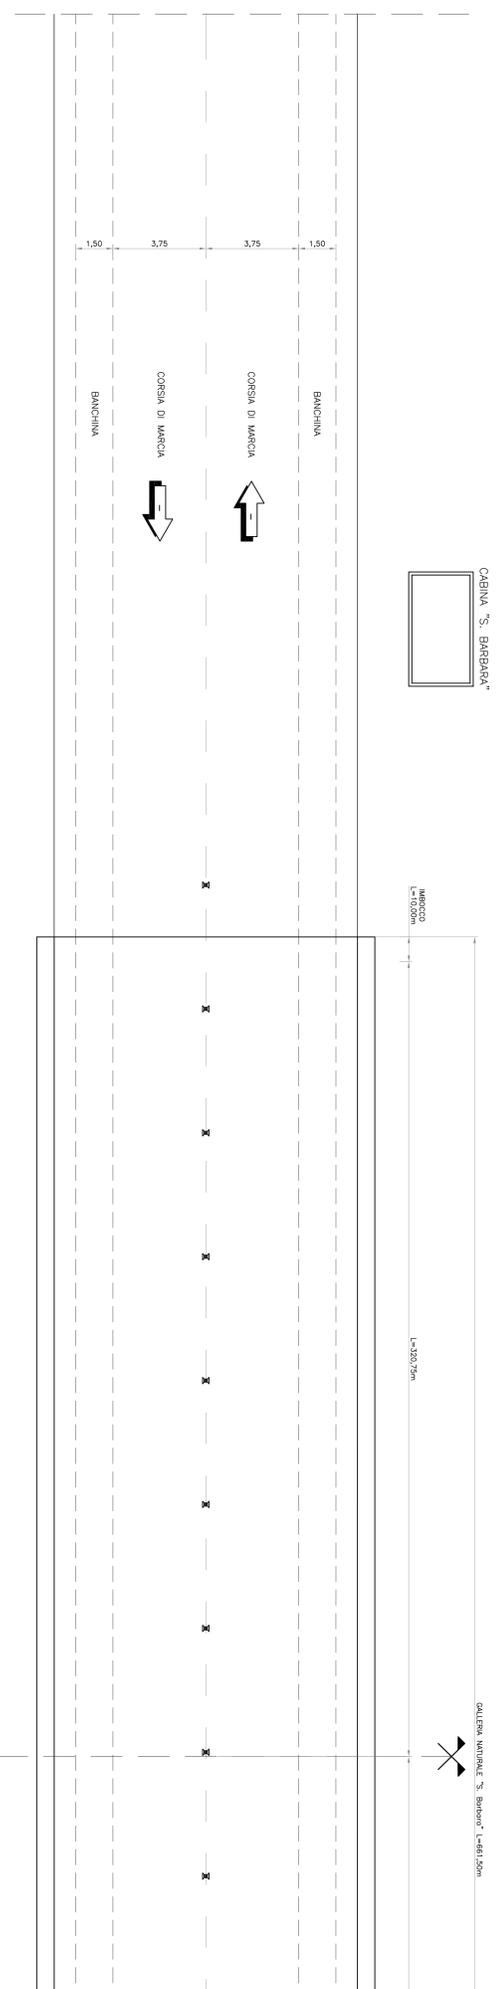


ORIENTAMENTO VERSO DI ENTRATA: SUD  
Scala X=1:1000; Y=1:100

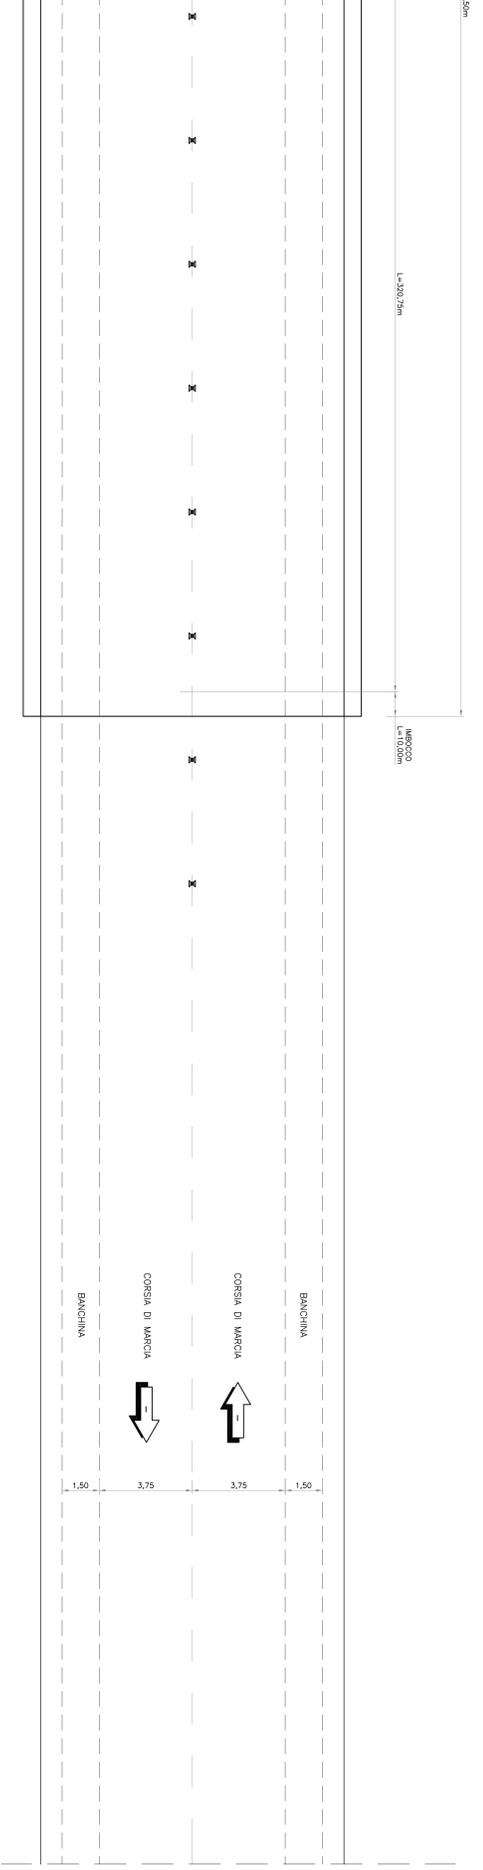

ORIENTAMENTO VERSO DI ENTRATA: NORD-OVESTI

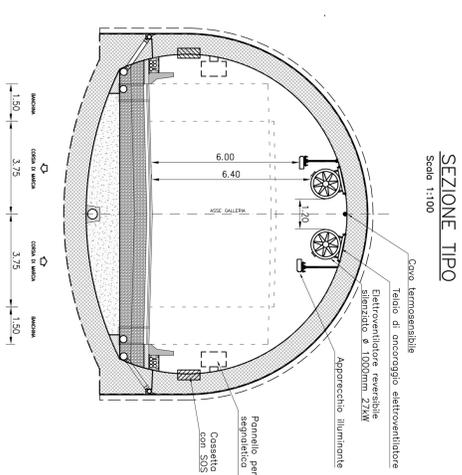


SEZIONE TIPO  
Scala 1:100

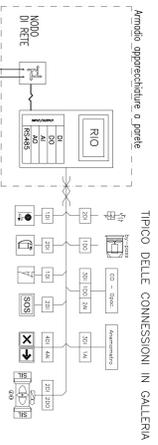

TIPICO DELLE CONNESSIONI IN GALLERIA



TIPICO DELLE CONNESSIONI IN CABINA

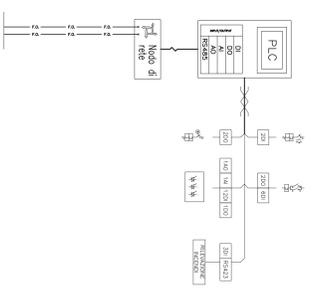

**ASSE VIARIO MARCHE-LOMBRIA  
E QUADRILATERO DI PENETRAZIONE INTERNA  
MAXILOTTO 2**

LAVORI DI COMPLETAMENTO DELLA DIRETTORIA PERugia ANCONA:  
SS. 76 "VAL DISSONO" TRATTAMENTO VADO CANGELLE FABANO, CASIERA SAN GIURIO  
"PERDOMONTANA DELLE MARCHE" TRATTO FABIANOMONTE-CASSERCA.

**PROGETTO ESECUTIVO**

<b>CONTRAENTE GENERALE:</b> <i>Il responsabile del Contratto Generale</i>		<b>PROGETTISTA:</b> <i>Il responsabile del Contratto Generale</i>	
<b>DIRIPA 2</b> S.p.A. I.P.A.		<b>CONTRATTANTE:</b> <i>Il responsabile del Contratto Generale</i>	
Ing. Federico Mancini		Ing. Salvatore Lupo	
Mandatario: <b>PROGITAL</b>		Mandatario: <b>CONTRATI S.p.A.</b>	

**2.1.3 - PERDOMONTANA DELLE MARCHE**  
3° stralzo funzionale: Caselamondolo nord - Caselamondolo sud  
4° stralzo funzionale: Caselamondolo sud - Innesso SS.77 a Miccia  
**APPALTO TECNICO**  
Impianto di telecomunicazione, impianto SOS, rete incando

**SCALA:** 1:1000/100  
**DATA:** Marzo 2010

<b>REV.</b>	DATA	INSTRUZIONI	PROSON	REDAZIONE	REDAZIONE	REDAZIONE	REDAZIONE
A	Marzo 2010	Emilio F. F.	M. Di Iorio	S. Lupo	A. Ghirelli		
B							