

**ASSE VIARIO MARCHE-UMBRIA
E QUADRILATERO DI PENETRAZIONE INTERNA
MAXI LOTTO 2**

LAVORI DI COMPLETAMENTO DELLA DIRETTRICE PERUGIA ANCONA:
SS. 318 DI "VALFABBRICA", TRATTO PIANELLO -VALFABBRICA
SS. 76 "VAL D'ESINO", TRATTI FOSSATO VICO - CANCELLI E ALBACINA - SERRA SAN QUIRICO
"PEDEMONTANA DELLE MARCHE", TRATTO FABRIANO-MUCCIA-SFERCIA.

PROGETTO ESECUTIVO

CONTRAENTE GENERALE: 	Il responsabile del Contraente Generale: Ing. Federico Montanari	Il responsabile Integrazioni delle Prestazioni Specialistiche: Ing. Salvatore Lieto
--	--	---

PROGETTAZIONE: Associazione Temporanea di Imprese

Mandataria: **PROGETTAZIONE GRANDI INFRASTRUTTURE PROGIN S.p.A.** Mandanti: **LOMBARDI SA INGEGNERI CONSULENTI** **LOMBARDI-REICO INGEGNERIA S.r.l.** **SGAI s.r.l. di E.Forlani & C.** Studio di Ingegneria e Geologia Applicata
Via Martiri 20 - 47033 Marsciano di Romagna (PG) - ITALY
P.IVA 01804430403 - Tel/Fax +39 0541989277 - www.sgai.com
pec.sgai@sgai.com

RESPONSABILE DELLA PROGETTAZIONE PER L'A.T.I. Prof. Ing. Antonio Grimaldi GEOLOGO Dott. Geol. Fabrizio Pontoni COORDINATORE DELLA SICUREZZA IN FASE DI PROGETTAZIONE Ing. Michele Curiale			
--	---	---	---

IL RESPONSABILE DEL PROCEDIMENTO Ing. Iginio Farotti		
---	--	--

2.1.3 - PEDEMONTANA DELLE MARCHE 3° stralcio funzionale: Castelraimondo nord - Castelraimondo sud 4° stralcio funzionale: Castelraimondo sud - innesto S.S.77 a Muccia IMPIANTI TECNOLOGICI <i>Illuminazione svincoli</i> <i>Collegamento alla S.P.132 Varanese - Schemi unifilari</i>	SCALA: -
	DATA: Marzo 2020

Codice Unico di Progetto (CUP) **F12C03000050021**

Codice elaborato:

Opera	Tratto	Settore	CEE	WBS	Id. doc.	N. prog.	Rev.
L0703	213	E	21	1M5304	OPT	02	A


Nome File: L0703213E21M5304OPT02_A

REV.	DATA	DESCRIZIONE	Redatto		Controllato	Approvato
A	Marzo 2020	Emissione PE	PROGIN	M. De Iorio	S. Lieto	A. Grimaldi
B						
C						

Non è permesso copiare, a terzi o riprendere questo documento, né utilizzarlo, il contenuto o renderlo comunque a terzi senza la nostra autorizzazione esplicita. Ogni violazione comporta il risarcimento dei danni subiti. È fatta riserva di tutti i diritti derivanti da brevetti o modelli.

Da Quadro:	Fornitura
Partenza:	
Cavo [mm²]:	1(2x16)+(1PE16)
Lunghezza [m]:	5
Tensione [V]:	230
Frequenza [Hz]:	50
Polarità:	Monofase L1+N
Tipo morsetto:	
Numerazione morsetto:	


Prefisso quadro:	QILL
Alimentazione:	Monofase L1+N
I _k Max [kA]:	4,287
Tensione nominale di impiego [V]:	230
Tensione di isolamento nominale[V]:	
Frequenza [Hz]:	50
Corrente ammissibile 1 s [kA]:	4,5
Grado di protezione IP:	---
Codice:	

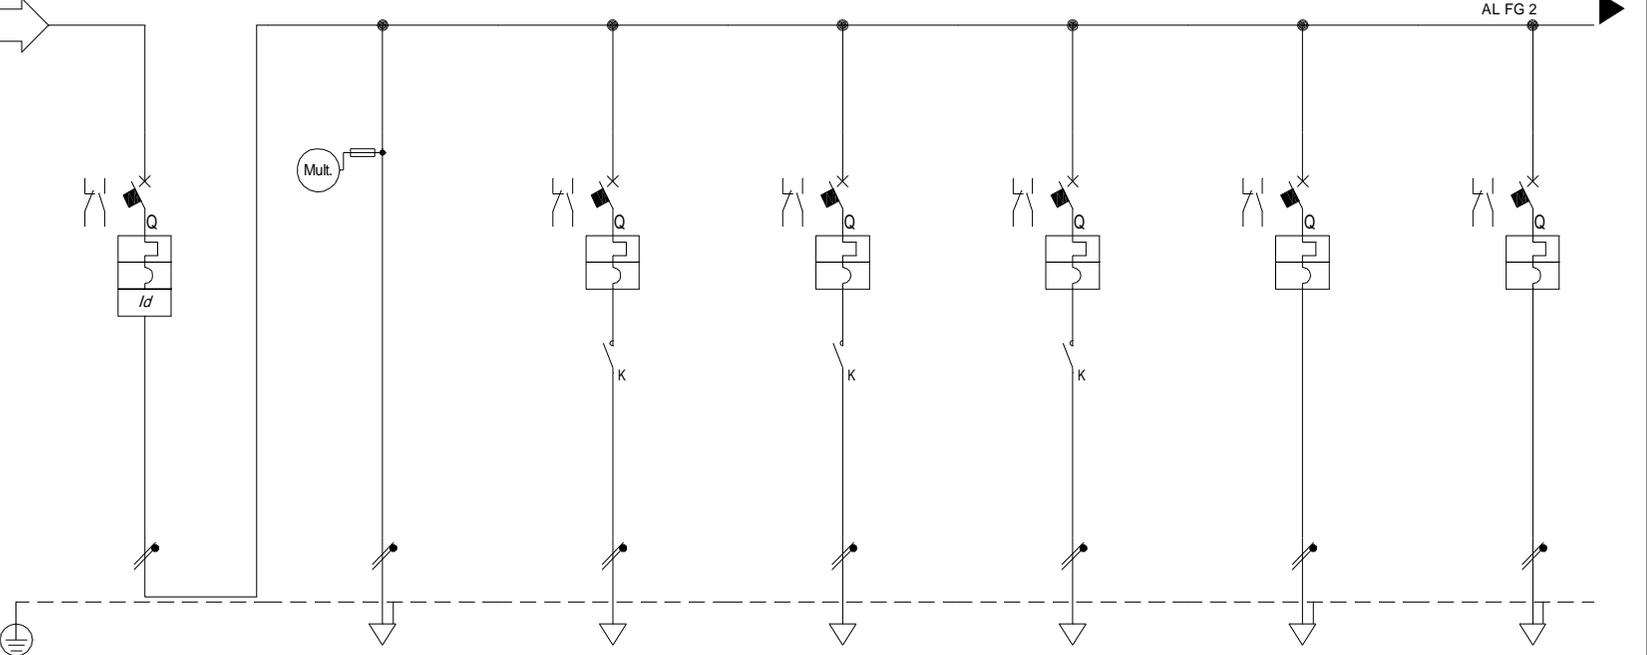

Sigla utenza	GEN	MIS1	C-A	C-B	C-C	AUX1	AUX2	
Descrizione	Generale	Multimetro	Circuito A Illuminazione	Circuito B Illuminazione	Circuito C Illuminazione	Ausiliari	Ausiliari	
Potenza Contemporanea [kW]	2,25	0	0,35	0,8	0,8	0,15	0,15	
Corrente (Ib) [A]	10	0	1,602	3,661	3,661	0,686	0,686	
CosFi	0,95	---	0,95	0,95	0,95	0,95	0,95	
Coeff. di Contemporaneità [%]	100	100	100	100	100	100	100	
Schema Funzionale								
PROTEZIONE	Marca	---	SIEMENS	SIEMENS	SIEMENS	SIEMENS	SIEMENS	
	Modello	---	5SL65067BB	5SL65067BB	5SL65067BB	5SL65067BB	5SL65067BB	
	Esecuzione							
	I _m (max/min/reg) [A]	---/---/200	---/---/---	---/---/60	---/---/60	---/---/60	---/---/60	---/---/60
	I _n (max/min/reg) [A]	---/---/20	---/---/---	---/---/6	---/---/6	---/---/6	---/---/6	---/---/6
	Poli / Curva	1P x 20 + N / C	---	1P x 6 + N / C	1P x 6 + N / C	1P x 6 + N / C	1P x 6 + N / C	1P x 6 + N / C
P.d.I. [kA]	6	---	6	6	6	6	6	
I differenziale [A]	0,3 - Cl. A	---	---	---	---	---	---	
Coeff. Utilizzazione Ku [%]	100	100	100	100	100	100	100	
Contattore Tipo								
NOTE								
LINEA	C.d.t Linea (con Ib) [%]	0,14	0,14	1,19	1,13	1,13	0,2	0,2
	Sigla	---	---	FG16OR16	FG16OR16	FG16OR16	FG16OR16/FS17 PE	FG16OR16/FS17 PE
	Lungh /L max Prot [m]	---/---	---/---	150/708	60/307	60/307	10/818	10/818
	Posa	---	---	1438M61_30/0,744	1438M61_30/0,744	1438M61_30/0,744	1433M13_30/0,8	1433M13_30/0,8
	Sezione [mmq]	---	---	1(2x4)	1(2x4)	1(2x4)	1(2x2,5)+(1PE2,5)	1(2x2,5)+(1PE2,5)
Portata (Iz) [A]	---	---	29	29	29	29	29	

Data: 17/04/2020		Impianto:		Quadro Illuminazione			QILL			
Disegn.:		Note:								
Contr.:								Nome File:	Committente:	Foglio:
Nr.	Data	Descrizione	Dis.	Contr.	Visto:	U_QILL_00001		1	2	

Non e' permesso copiare, a terzi o riprendere questo documento, ed utilizzarne il contenuto o renderlo comunque pubblico a terzi senza la nostra autorizzazione esplicita. Ogni violazione comporta il risarcimento dei danni subiti. E' fatta riserva di tutti i diritti derivanti da brevetti o modelli.

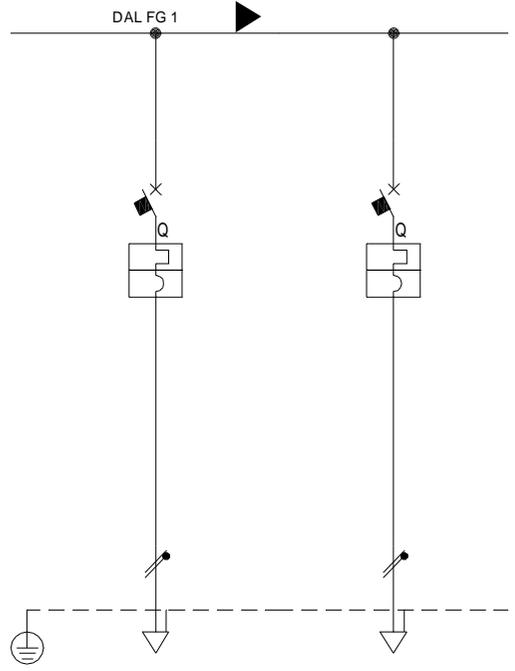

Sigla utenza		RIS1	RIS2				
Descrizione		Riserva	Riserva				
Potenza Contemporanea	[kW]	0	0				
Corrente (Ib)	[A]	0	0				
CosFi		---	---				
Coeff. di Contemporaneita'	[%]	100	100				
Schema Funzionale							
PROTEZIONE	Marca	SIEMENS	SIEMENS				
	Modello	5SL65067BB	5SL65067BB				
	Esecuzione						
	Im (max/min/reg)	[A]	---/---/60	---/---/60			
	In (max/min/reg)	[A]	---/---/6	---/---/6			
	Poli / Curva		1P x 6 + N / C	1P x 6 + N / C			
	P.d.I.	[kA]	6	6			
I differenziale	[A]	---	---				
Coeff. Utilizzazione Ku	[%]	100	100				
Contattore Tipo							
NOTE							
LINEA	C.d.t Linea (con Ib)	[%]	0,14	0,14			
	Sigla		---	---			
	Lungh /L max Prot	[m]	---/---	---/---			
	Posa		---	---			
	Sezione	[mmq]	---	---			
	Portata (Iz)	[A]	---	---			

Data: 17/04/2020					Impianto:		Quadro Illuminazione			QILL	
Disegn.:					Note:						
Contr.:					Nome File:						Committente:
Nr.	Data	Descrizione	Dis.	Contr.	Visto:	U_QILL_00002			2	-	