



PLANIMETRIA
(SCALA 1 : 200)

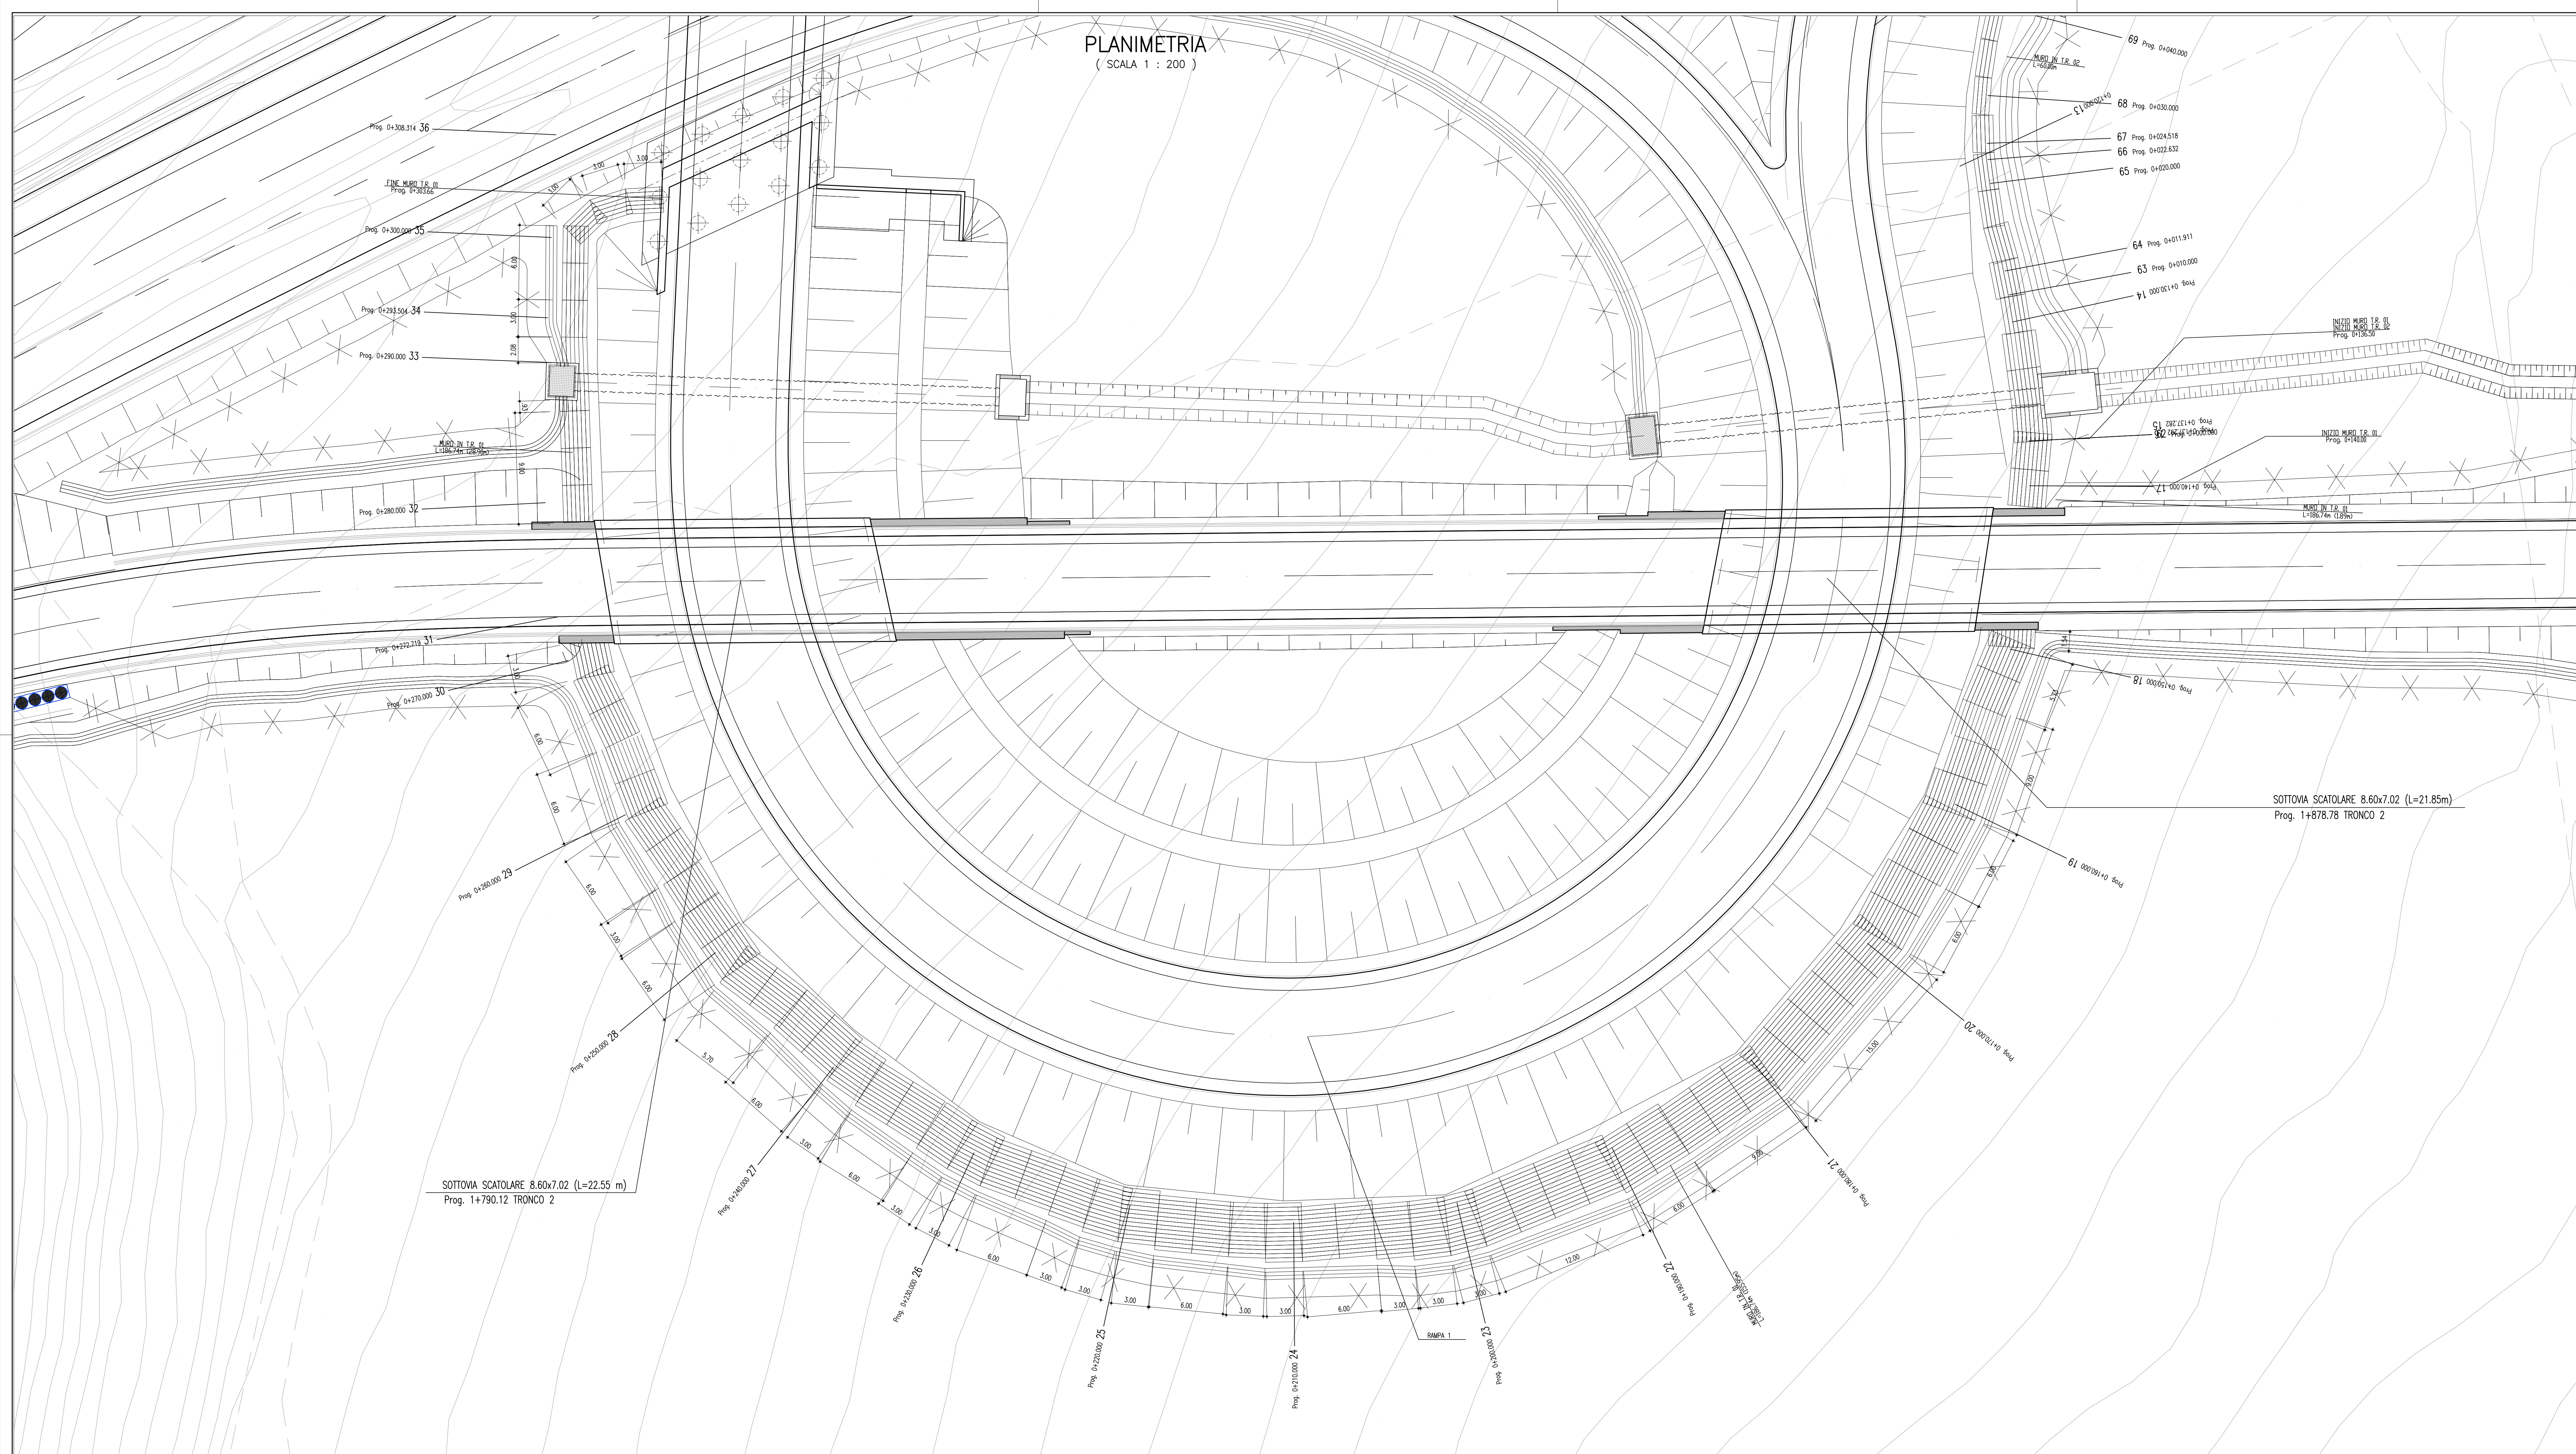

STRALCIO PLANIMETRICO
(SCALA 1 : 1000)

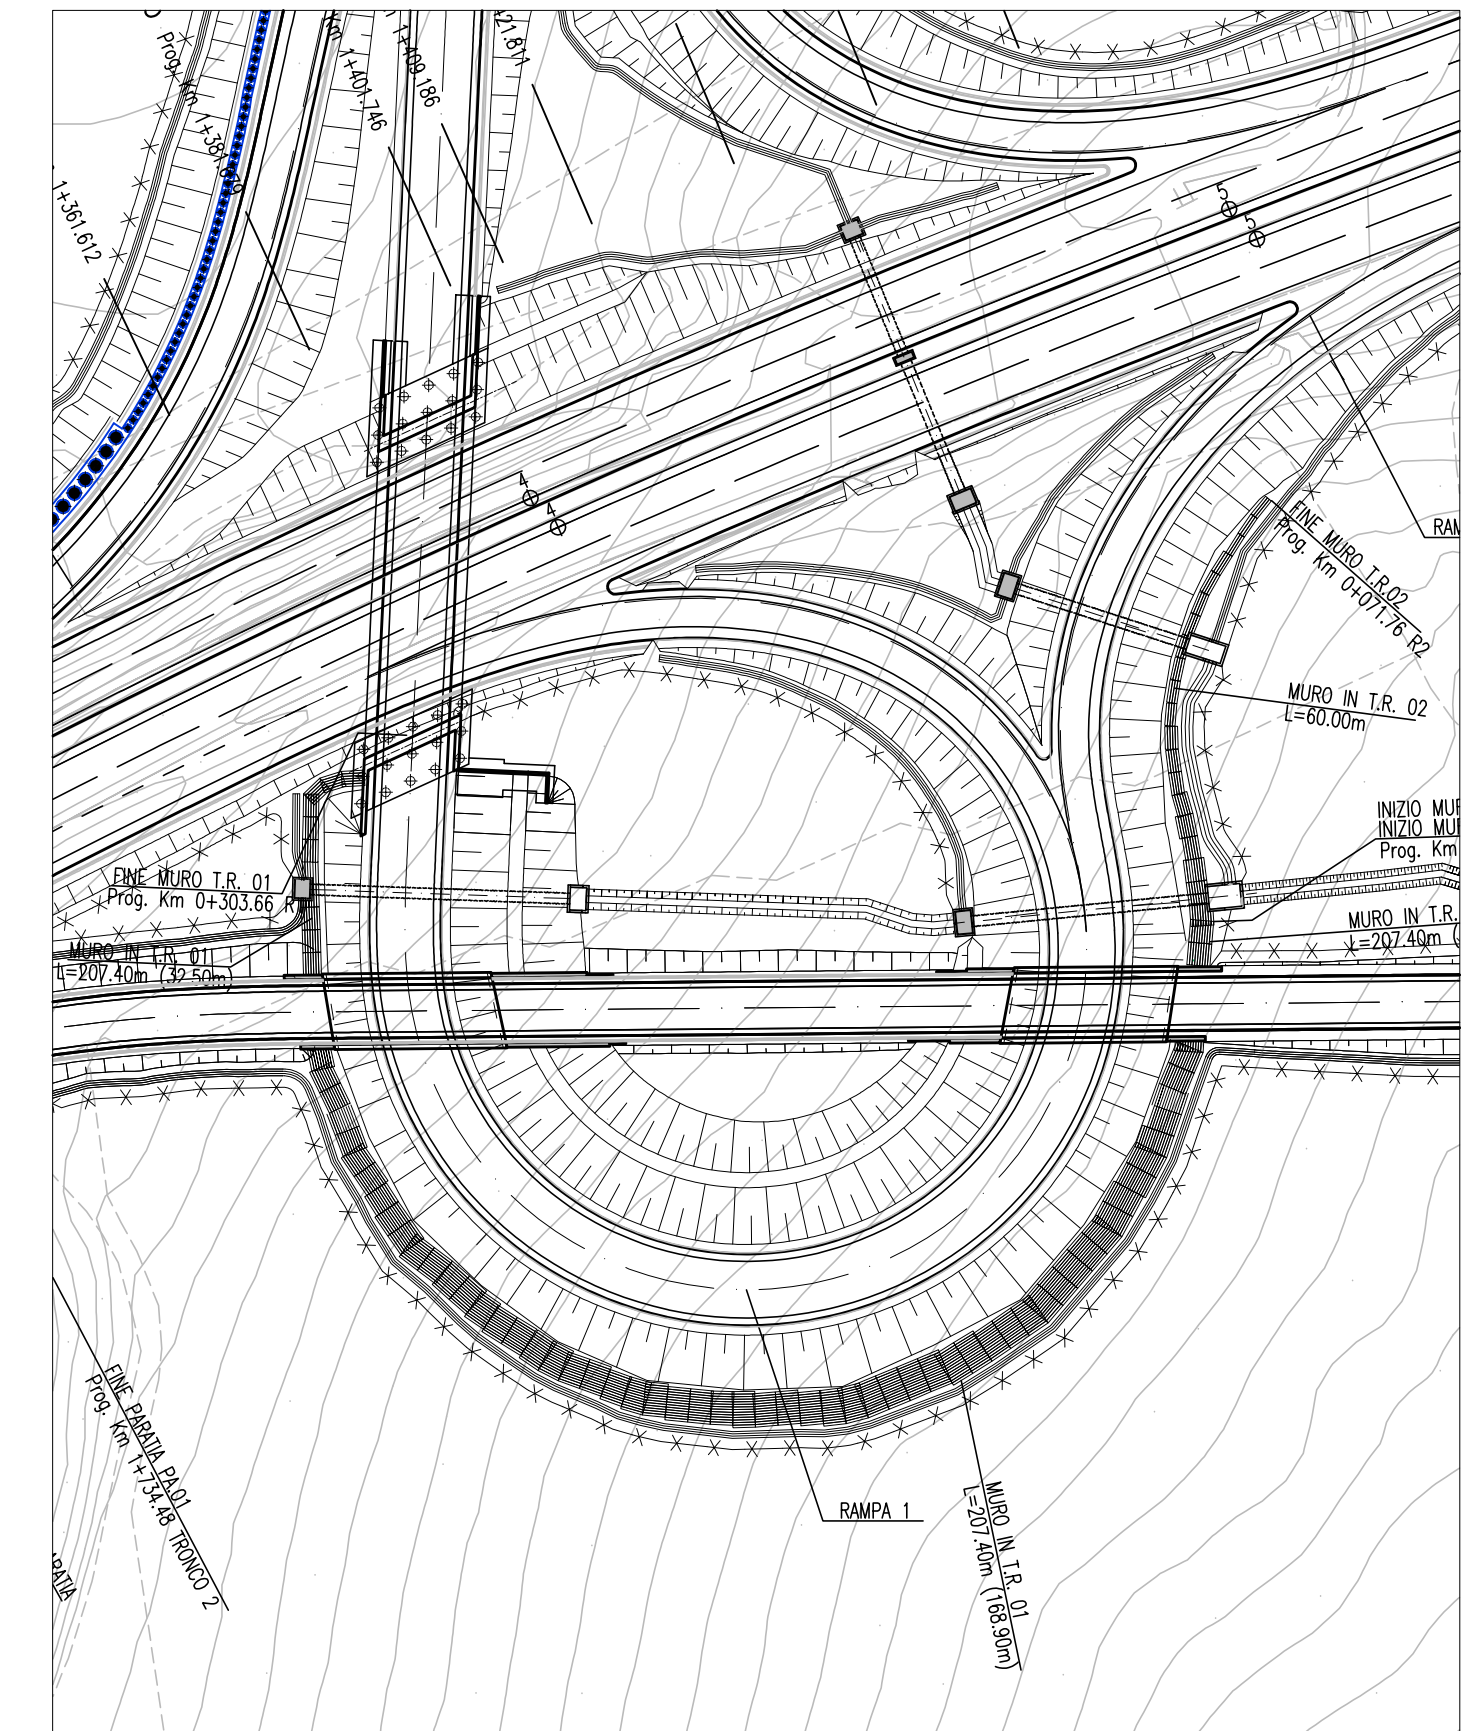

PA 12/09
CORRIDOIO PLURIMODALE TIRRENICO - NORD EUROPA
ITINERARIO AGRIGENTO - CALTANISSETTA - A19
S.S. N° 640 "DI PORTO EMPEDOCLE"
AMMODERNAMENTO E ADEGUAMENTO ALLA CAT. B DEL D.M. 5.11.2001
Dal km 44+000 allo svincolo con l'A19

PROGETTO ESECUTIVO



OPERE D'ARTE MINORI - TERRE RINFORZATE
TR.01 - Muro in terra rinforzata 186.74 mt da 0+136.50 a 0+303.66 (Rampa 1 - Sv. Serradifalco)

Planimetria

Codice Unico Progetto (CUP) : F91B0900070001

Codice Elaborato:
PA12_09 - E | 0 | 5 | 5 | S | I | 2 | 0 | 1 | T | R | 0 | 1 | 7 | P | X | 0 | 0 | 4 | A

REV.	DATA	DESCRIZIONE	REDDATTO	VERIFICATO	APPROVATO	AUTORIZZATO
A	Aprile 2011	EMISSIONE	L.BOCCHINI	A.TURSO	M. LITI	P. PAGLINI

Il Progettista: **GRAN LUCA MARCHETTI** (Ingegnere di Firenze, N° 4333)

Il Consulente per la sicurezza in fase di progetto: **ORIONE INGENNERIA** (Ingegnere di Torino, P. 1400)

Il Coordinatore per la sicurezza in fase di progetto: **GIUSEPPE D'ANGELO MAURIZIO** (Ingegnere di Genova, N° 14607)

Il Direttore dei lavori: **PIPPINO MARZIO** (Ingegnere di Roma, N° 4447)