
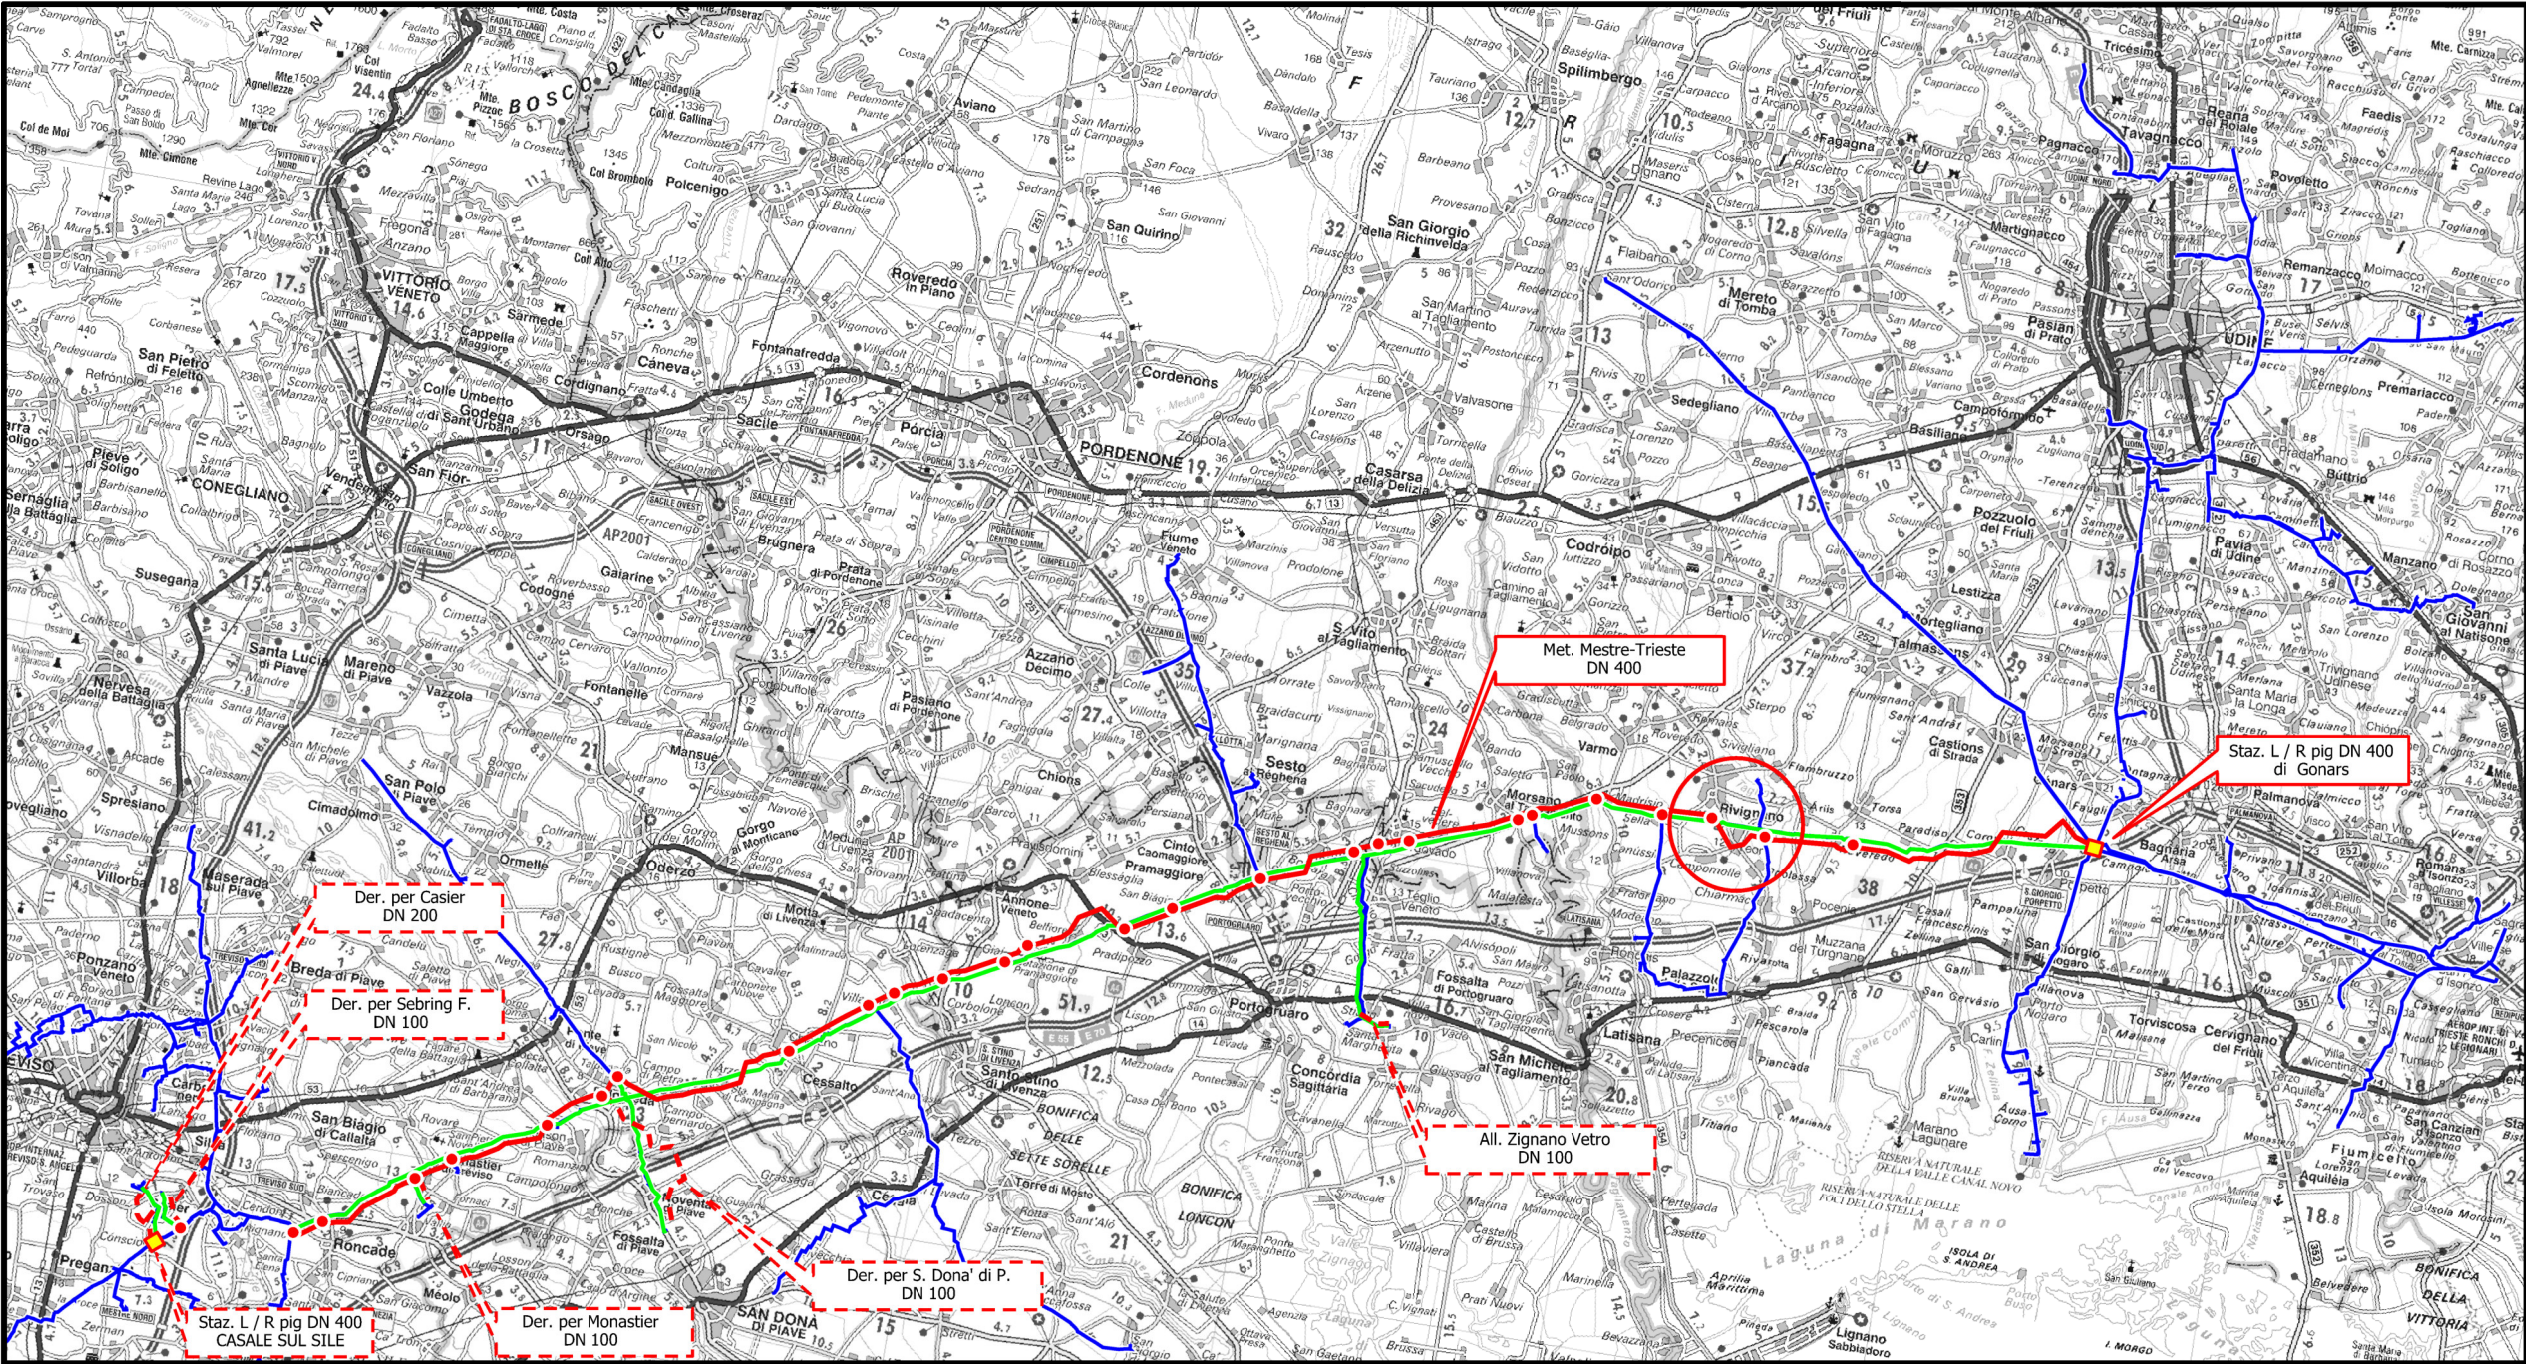


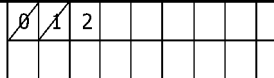

COROGRAFIA

2	31/07/2019	AGGIORNAMENTO TRACCIATO - EMISSIONE PER PERMESSI		G. CANNA	G. VECCHIO	L.GAUDENZI		
1	01/12/2017	EMISSIONE PER PERMESSI		G. CANNA	G. VECCHIO	G.MARINELLI		
0	26/05/2017	EMISSIONE PER VERIFICA FATTIBILITA'		G. CANNA	G. VECCHIO	G.MARINELLI		
INDICE	DATA	REVISIONI		ELABORATO	VERIFICATO	APPROVATO		
		 Rif.TFM: 011-PJM5-005-19-DT-D-5208		Dis. 19-DT-D-5208				
				Fg. 1 di 3				
Allacciamento Comune di Rivignano-Teor DN 100 (4"), DP 75 Bar				Comm. NR/17157				
				INDICE				
				Scala 1:5000				
Carta delle Indagini				Sostituisce il Sostituito dal				

Allacciamento Comune di Rivignano-Teor
DN 100 (4"), DP 75 Bar

Carta delle Indagini

2	31/07/2019	AGGIORNAMENTO TRACCIATO - EMISSIONE PER PERMESSI	D.SANTINI	L.GAUDENZI	H.D.AIUDI
1	01/12/2017	EMISSIONE PER PERMESSI	G.CANNA	G. VECCHIO	G.MARINELLI
INDICE	DATA	REVISIONI	ELABORATO	VERIFICATO	APPROVATO
		PROGETTISTA	Dis.	19-DT-D-5208	
		Rif.TFM: 011-PJM5-005-19-DT-D-5208	Comm.	NR/17157	

Foglio
2
di 3
Scala
1:5000



C.T.R. F. 087090



(C.T. 20083) Met. Mestre-Trieste
tratto Silea - Gonars
DN 400 (16"), DP 75 bar

(45870) Met. Mestre-Trieste
DN 400 (16"), MOP 64 bar

(4100422) All. Com. di Rivignano
DN 80 (3"), MOP 64 bar

0

0+412

RIVIGNANO-TEOR

UDINE

4102379 / 1

PIDS 11/B

4100422 / 2

PIDA km 0+412

Il presente disegno e' di proprieta' aziendale - La Societa' tutelera' i propri diritti a termine di legge.



PROGETTISTA
techfem

Rif.TFM: 011-PJM5-005-19-DT-D-5208

Dis. 19-DT-D-5208

Comm.	NR/17157
-------	----------

SIMBOLOGIA CARTOGRAFICA

- SIMBOLOGIA GEOLOGICA

- SIMBOLOGIA MECCANICA

Progressiva chilometrica	N.
Comuni	
Province	
Impianti in progetto	TIPO - N. - PROGR. km (IN PROGETTO) TIPO - N. (IN PROGETTO) TIPO - N. (ESISTENTE) TIPO - N. (DA DISMETTERE)
Attraversamenti	TIPOLOGIA ATTRAVERSATA (SS n. ##, corso d'acqua, ferrovia, ecc.)
Strade - Piste - Depositi provv. - Piazzole	ACCESSO IMPIANTI ADEGUAMENTI STRADE STRADE PROVVISORIE DEPOSITI TEMPORanei Dn N. PIAZ. Pn
Fascia di lavoro	ALLARGATA RIDOTTA
Sondaggio ambientale	Lx x: numero del sondaggio superficiale