


N.B. LE PROGRESSIVE SONO RIFERITE ALL'ASSE DELLA SEZIONE STRADALE TRASVERSALE

φ - DIAMETRO PERFORAZIONE PALI	[mm]	0	1000
i - INTERASSE PALI	[m]	0.00	1.30
H <sub>p</sub> - PROFONDITA' PERFORAZIONE PALI	[m]	0.00	14.00
H <sub>inf</sub> - PROFONDITA' D'INFISSIONE MINIMA	[m]	0.00	9.40
N° - NUMERO PALI PER TRAITO	-	0	31
BxH - SEZIONE TRAVE DI COLLEGAMENTO	[cmxcm]		120X120

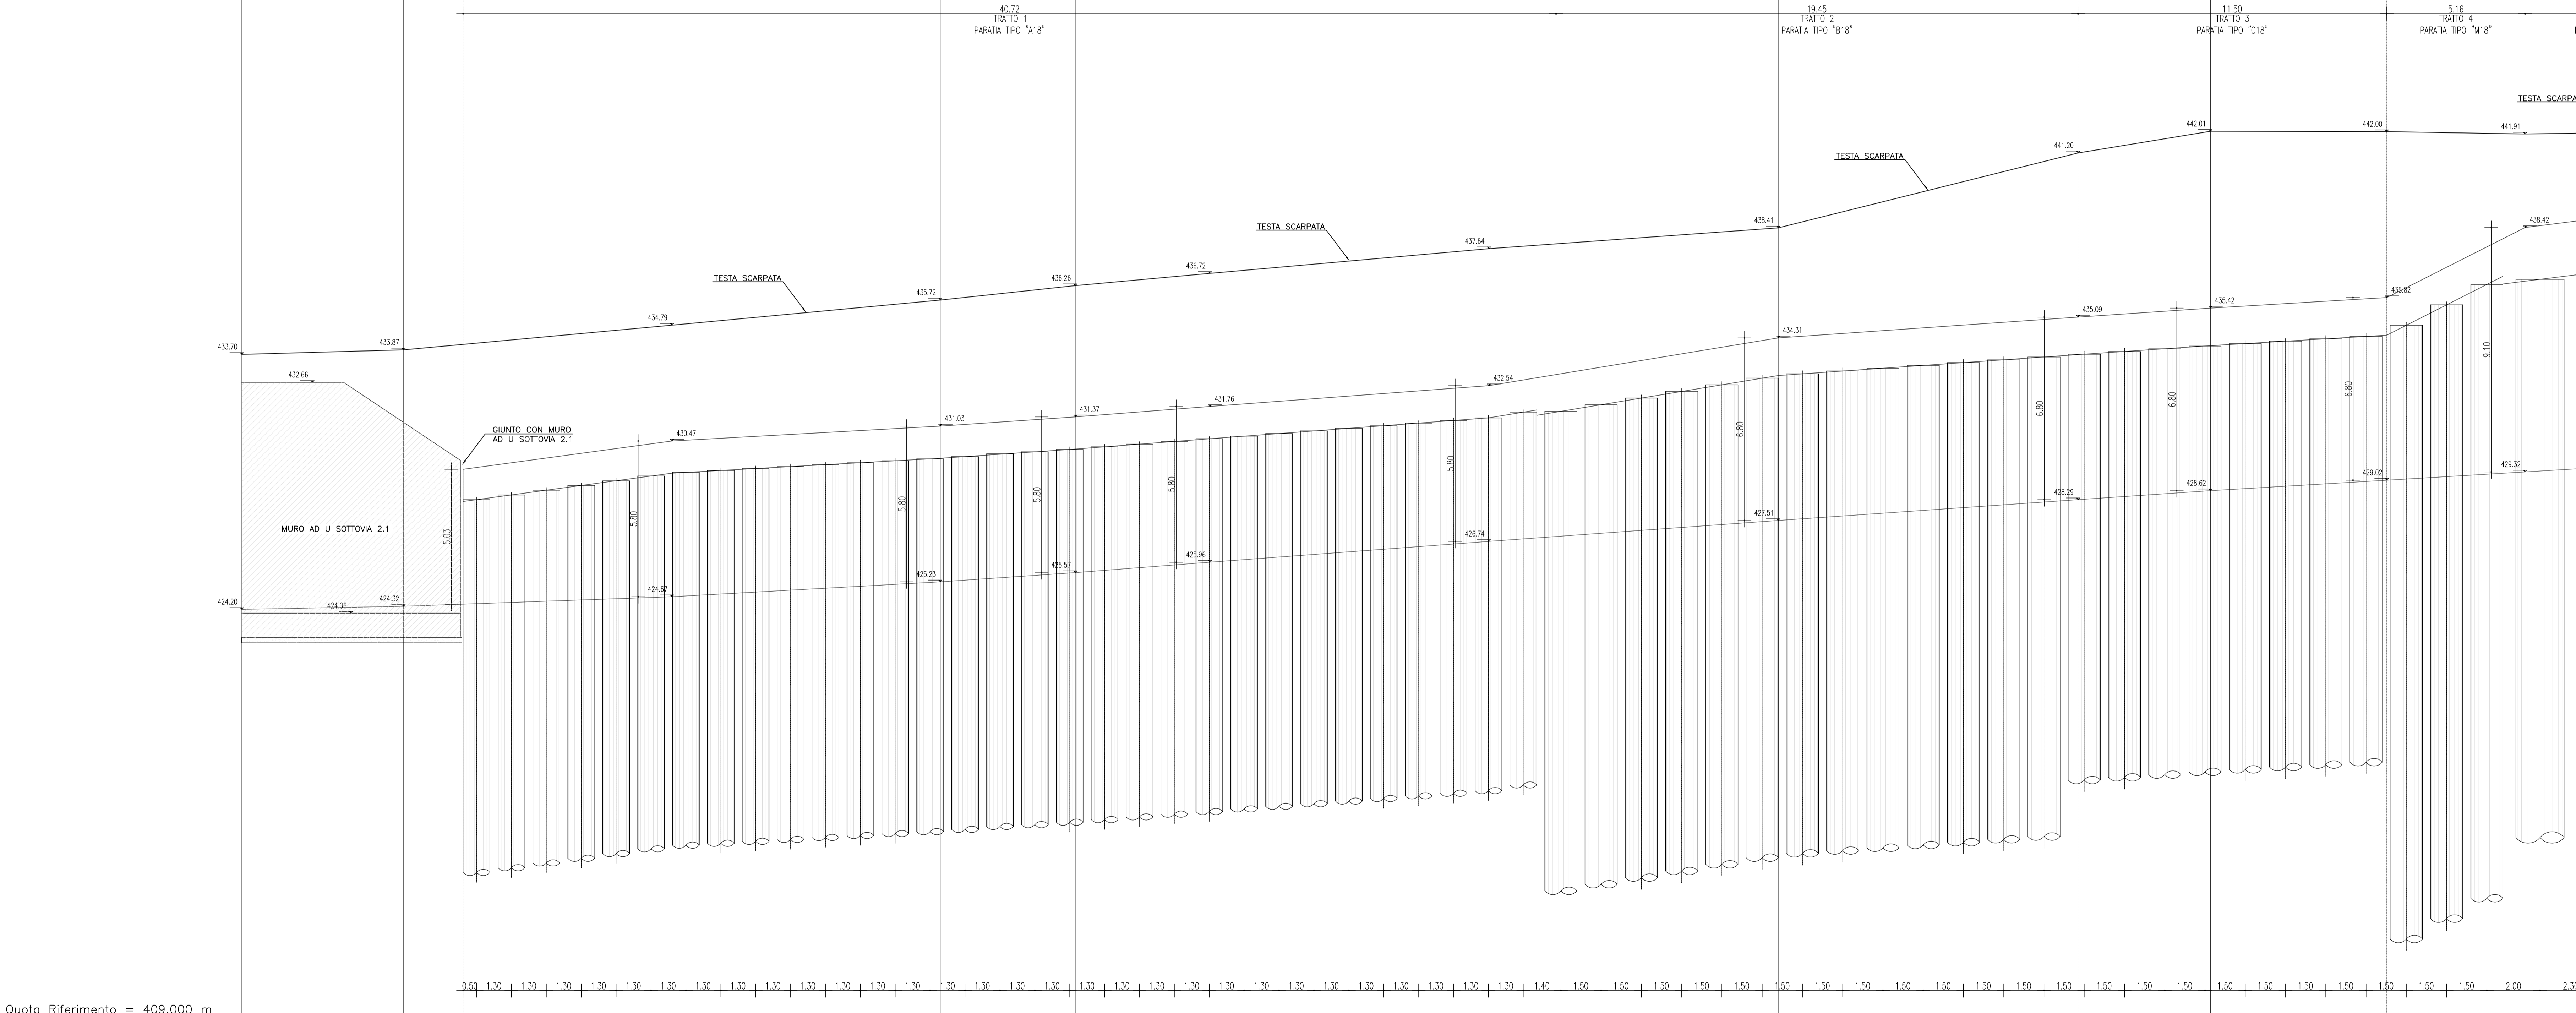

QUOTE TERRENO	433.70	433.87	434.79	435.72	436.26	436.72	437.64	438.41	441.20	442.01	442.00	441.91
QUOTE ESTRADOSSO TRAVE DI COLLEGAMENTO		430.47	430.47	431.03	431.37	431.76	432.54	434.31	435.09	435.42	435.62	438.42
QUOTE INFISSIONE PALO		424.67	425.23	425.57	425.96	426.74	427.51	428.29	428.62	429.02	429.32	

**GALCESTRUZZO (UNI EN 206-1):**  
**MAGRONI:**  
 - CLASSE DI RESISTENZA C12/15  
**PALI DI FONDAZIONE:**  
 - CLASSE DI RESISTENZA C32/40 (UNI EN 206-1)  
 - CLASSE DI ESPOSIZIONE XA2 (UNI EN 206-1)  
 - CLASSE DI CONSISTENZA S3 (UNI 9418)  
 - COPRIFERRO 60mm  
 - GRANULOMETRIA MASSIMA DEGLI INERTI 30 MM (UNI 12620)  
**STRUTTURE DI FONDAZIONE MURI GETTATI IN OPERA:**  
 - CLASSE DI RESISTENZA C32/40 (UNI EN 206-1)  
 - CLASSE DI ESPOSIZIONE XA1 (UNI EN 206-1)  
 - CLASSE DI CONSISTENZA S3 (UNI 9418)  
 - COPRIFERRO 40mm  
 - GRANULOMETRIA MASSIMA DEGLI INERTI 30 MM (UNI 12620)  
**STRUTTURE IN ELEVAZIONE CONTROTERRA GETTATE IN OPERA:**  
 - CLASSE DI RESISTENZA C32/40 (UNI EN 206-1)  
 - CLASSE DI ESPOSIZIONE XA1 (UNI EN 206-1)  
 - CLASSE DI CONSISTENZA S3 (UNI 9418)  
 - COPRIFERRO 40mm  
 - GRANULOMETRIA MASSIMA DEGLI INERTI 30 MM (UNI 12620)  
**ACCIAIO PER C.A.:**  
 - B 450 C Controllato in stabilimento saldabile

**NOTA:**  
 - Per i dettagli relativi alle opere idriche di inizio/fine muro, si rimanda agli elaborati specifici validi per tutte le opere



PA 12/09  
 CORRIDOIO PLURIMODALE TIRRENICO - NORD EUROPA  
 ITINERARIO AGRIGENTO - CALTANISSETTA - A19  
 S.S. N° 640 "DI PORTO EMPEDOCLE"  
 AMMODERNAMENTO E ADEGUAMENTO ALLA CAT. B DEL D.M. 5.11.2001  
 Dal km 44+000 allo svincolo con l'A19

PROGETTO ESECUTIVO



**OPERE D'ARTE MINORI  
 PARATIE**  
 PA.03 - Paratia di pali in opera sv Delia-Sommatino -  
 Planimetria e prospetto 2 di 4

Codice Unico Progetto (CUP) : F91B09000070001  
 Codice Elaborato:  
 PA12\_09 - E 0 5 6 S I 2 0 2 P A 0 3 6 P 9 0 0 2 A VARIE

REV.	DATA	DESCRIZIONE	REDDATO	VERIFICATO	APPROVATO	AUTORIZZATO
A	Aprile 2011	EMISSIONE			M. LITI	P. PAGLINI

Il Progettista: Il Consulente Specialista: Il Geologo: Il Coordinatore per la sicurezza in fase di progetto: Direttore dei lavori: