



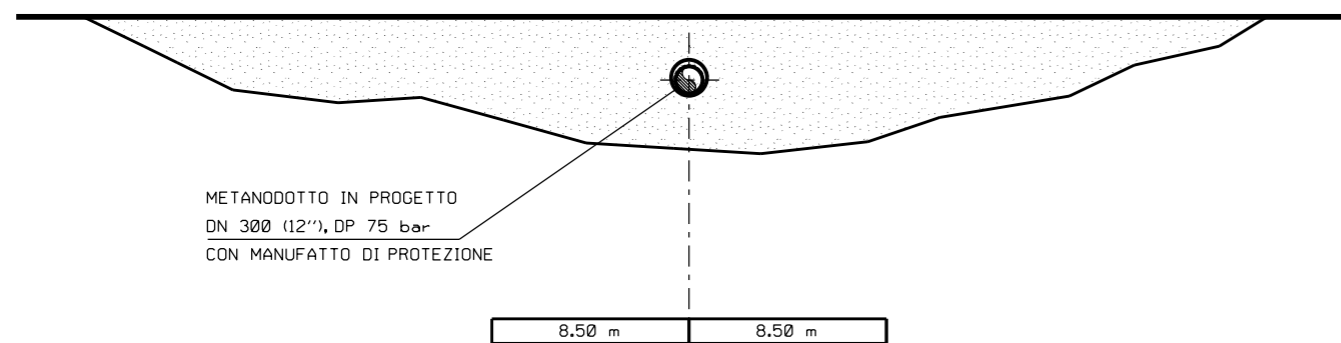
Metanodotto in progetto (Categoria di posa B)



LEGENDA

 SERVITU' METANODOTTO IN PROGETTO

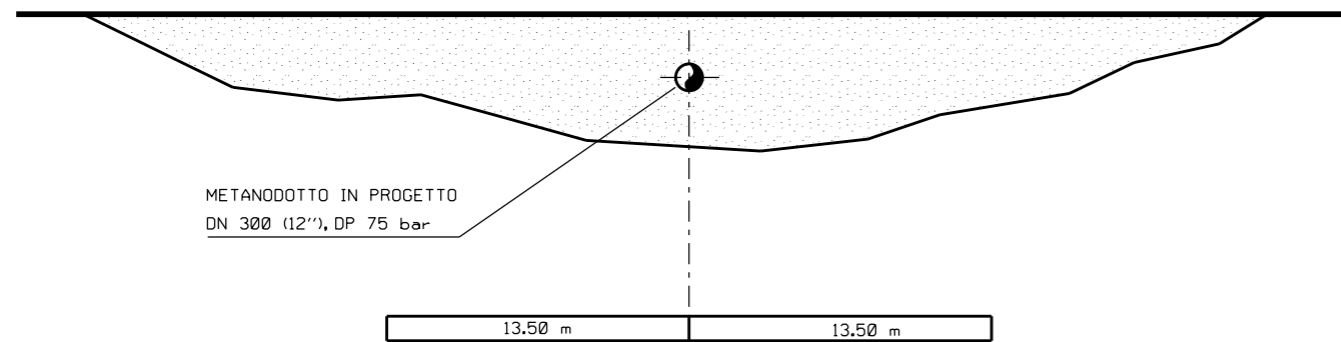

Metanodotto in progetto in cunicolo o tubo di protezione (Categoria di posa D)



| | | | |
|-----------------------|--------------|------|-----|
| Pressione di progetto | 60 < p ≤ 64 | | |
| Categoria di posa | - | B | D |
| DN | Distanza (m) | | |
| 300 (12") | - | 13,5 | 8,5 |

NOTE:

- Per le categorie di posa (B, D,) fare riferimento all'art. 2.5.1 del D.M. 17/04/2008
- Le distanze sono riferite alle condotte di 1^a specie con grado di utilizzazione dichiarato F ≤ 0,57

| Rev. | DATA | DESCRIZIONE | ELABORATO | VERIFICATO | APPROVATO |
|---|---------------|------------------------|-------------------------|----------------|--------------|
| 2 | 30/07/2020 | EMISSIONE PER ENTI | S PALMIERI | G GOTTI | G CICCARELLI |
| 1 | NOVEMBRE 2019 | EMISSIONE PER PERMESSI | S PALMIERI | G GOTTI | G CICCARELLI |
| 0 | 14/11/2019 | EMISSIONE PER COMMENTI | S PALMIERI | G GOTTI | G CICCARELLI |
|   | | | COMMESSA | CODICE TECNICO | |
| | | | NR/19469 | -- | |
| Metanodotto: Allacciamento A2A Energiefuture di Monfalcone (GO) DN 300 (12") - DP 75 bar | | | DIS. N. 10-DT-D-5301 | | |
| | | | REVISIONE | 2 | |
| FASCIA DI SERVITU' | | | FG. | 1 | DI 1 |
| | | | SCALA | NTS | |