



Il presente disegno e' di proprieta' aziendale - La Societa' tutelera' i propri diritti a termine di legge.

IN CORSO D'OPERA

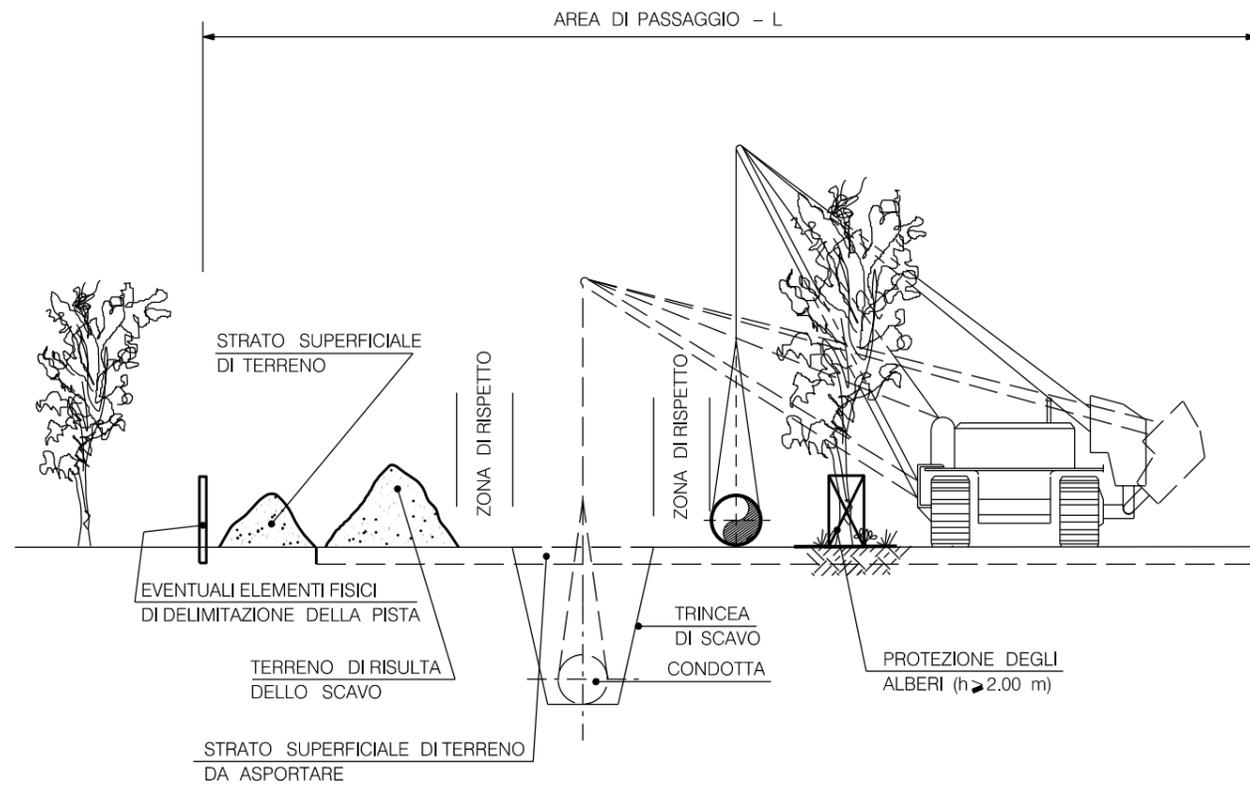


NOTA:
LE DIMENSIONI DELL'ALLARGAMENTO DELL'AREA DI PASSAGGIO
VENGONO STABILITE IN FUNZIONE DELL'UBICAZIONE DELLE PIANTE DA SALVAGUARDARE


DOCUMENTI DI RIFERIMENTO	N.

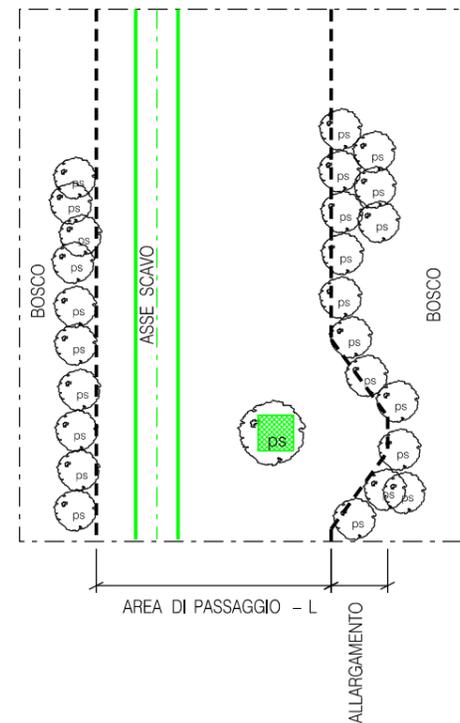

PARTICOLARE DELLA RECINZIONE

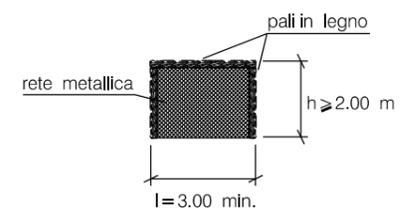

PARTICOLARE DELLA PIANTA DA SALVAGUARDARE

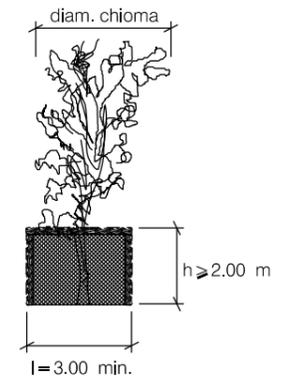

	RECINZIONE
	PIANTA DA SALVAGUARDARE

LE MISURE SONO ESPRESSE IN METRI

2	30/07/2020	EMISSIONE PER ENTI	S PALMIERI	G GOTTI	G CICCARELLI
1	NOVEMBRE 2019	EMISSIONE PER PERMESSI	S PALMIERI	G GOTTI	G CICCARELLI
0	14/11/2019	EMISSIONE PER COMMENTI	S PALMIERI	G GOTTI	G CICCARELLI
Rev.	DATA	DESCRIZIONE	ELABORATO	VERIFICATO	APPROVATO
		PROGETTISTA Rif.TFM: 011-PJM5-013-10-DT-D-5304	COMMESSA NR/19469	CODICE TECNICO --	
Metanodotto: Allacciamento A2A Energiefuture di Monfalcone (GO) DN 300 (12") - DP 75 bar			DIS. N. 10-DT-D-5304		
			REVISIONE 2		
AREA DI PASSAGGIO RIDOTTA CON SALVAGUARDIA PIANTE			FG. 1	DI 1	
			SCALA NTS		