


| | | | | | | |
|------------------------------|--|--|--|--|--|--|
| CONFINI DI COMUNI E PROVINCE | SERRADIFALCO | | | SERRADIFALCO | | |
| LIVELLETTE | DIFF. DI QUOTA DISTANZA Pendenza | h = -0.633 L = 26.651 i = -0.02374 | h = -0.701 L = 28.827 i = -0.02612 | h = 0.378 L = 54.140 i = 0.00698 | h = -0.640 L = 47.324 i = -0.01339 | |

RAMPA 3

| | |
|----|-----------|
| R | 2000.000 |
| T | 2.383 |
| Fr | -0.001 |
| Pf | 0+026.651 |
| Qf | 435.541 |

| | |
|----|-----------|
| R | 1000.000 |
| T | 16.548 |
| Fr | 0.137 |
| Pf | 0+053.478 |
| Qf | 434.840 |

| | |
|----|-----------|
| R | 2000.000 |
| T | 20.370 |
| Fr | -0.104 |
| Pf | 0+107.618 |
| Qf | 435.218 |

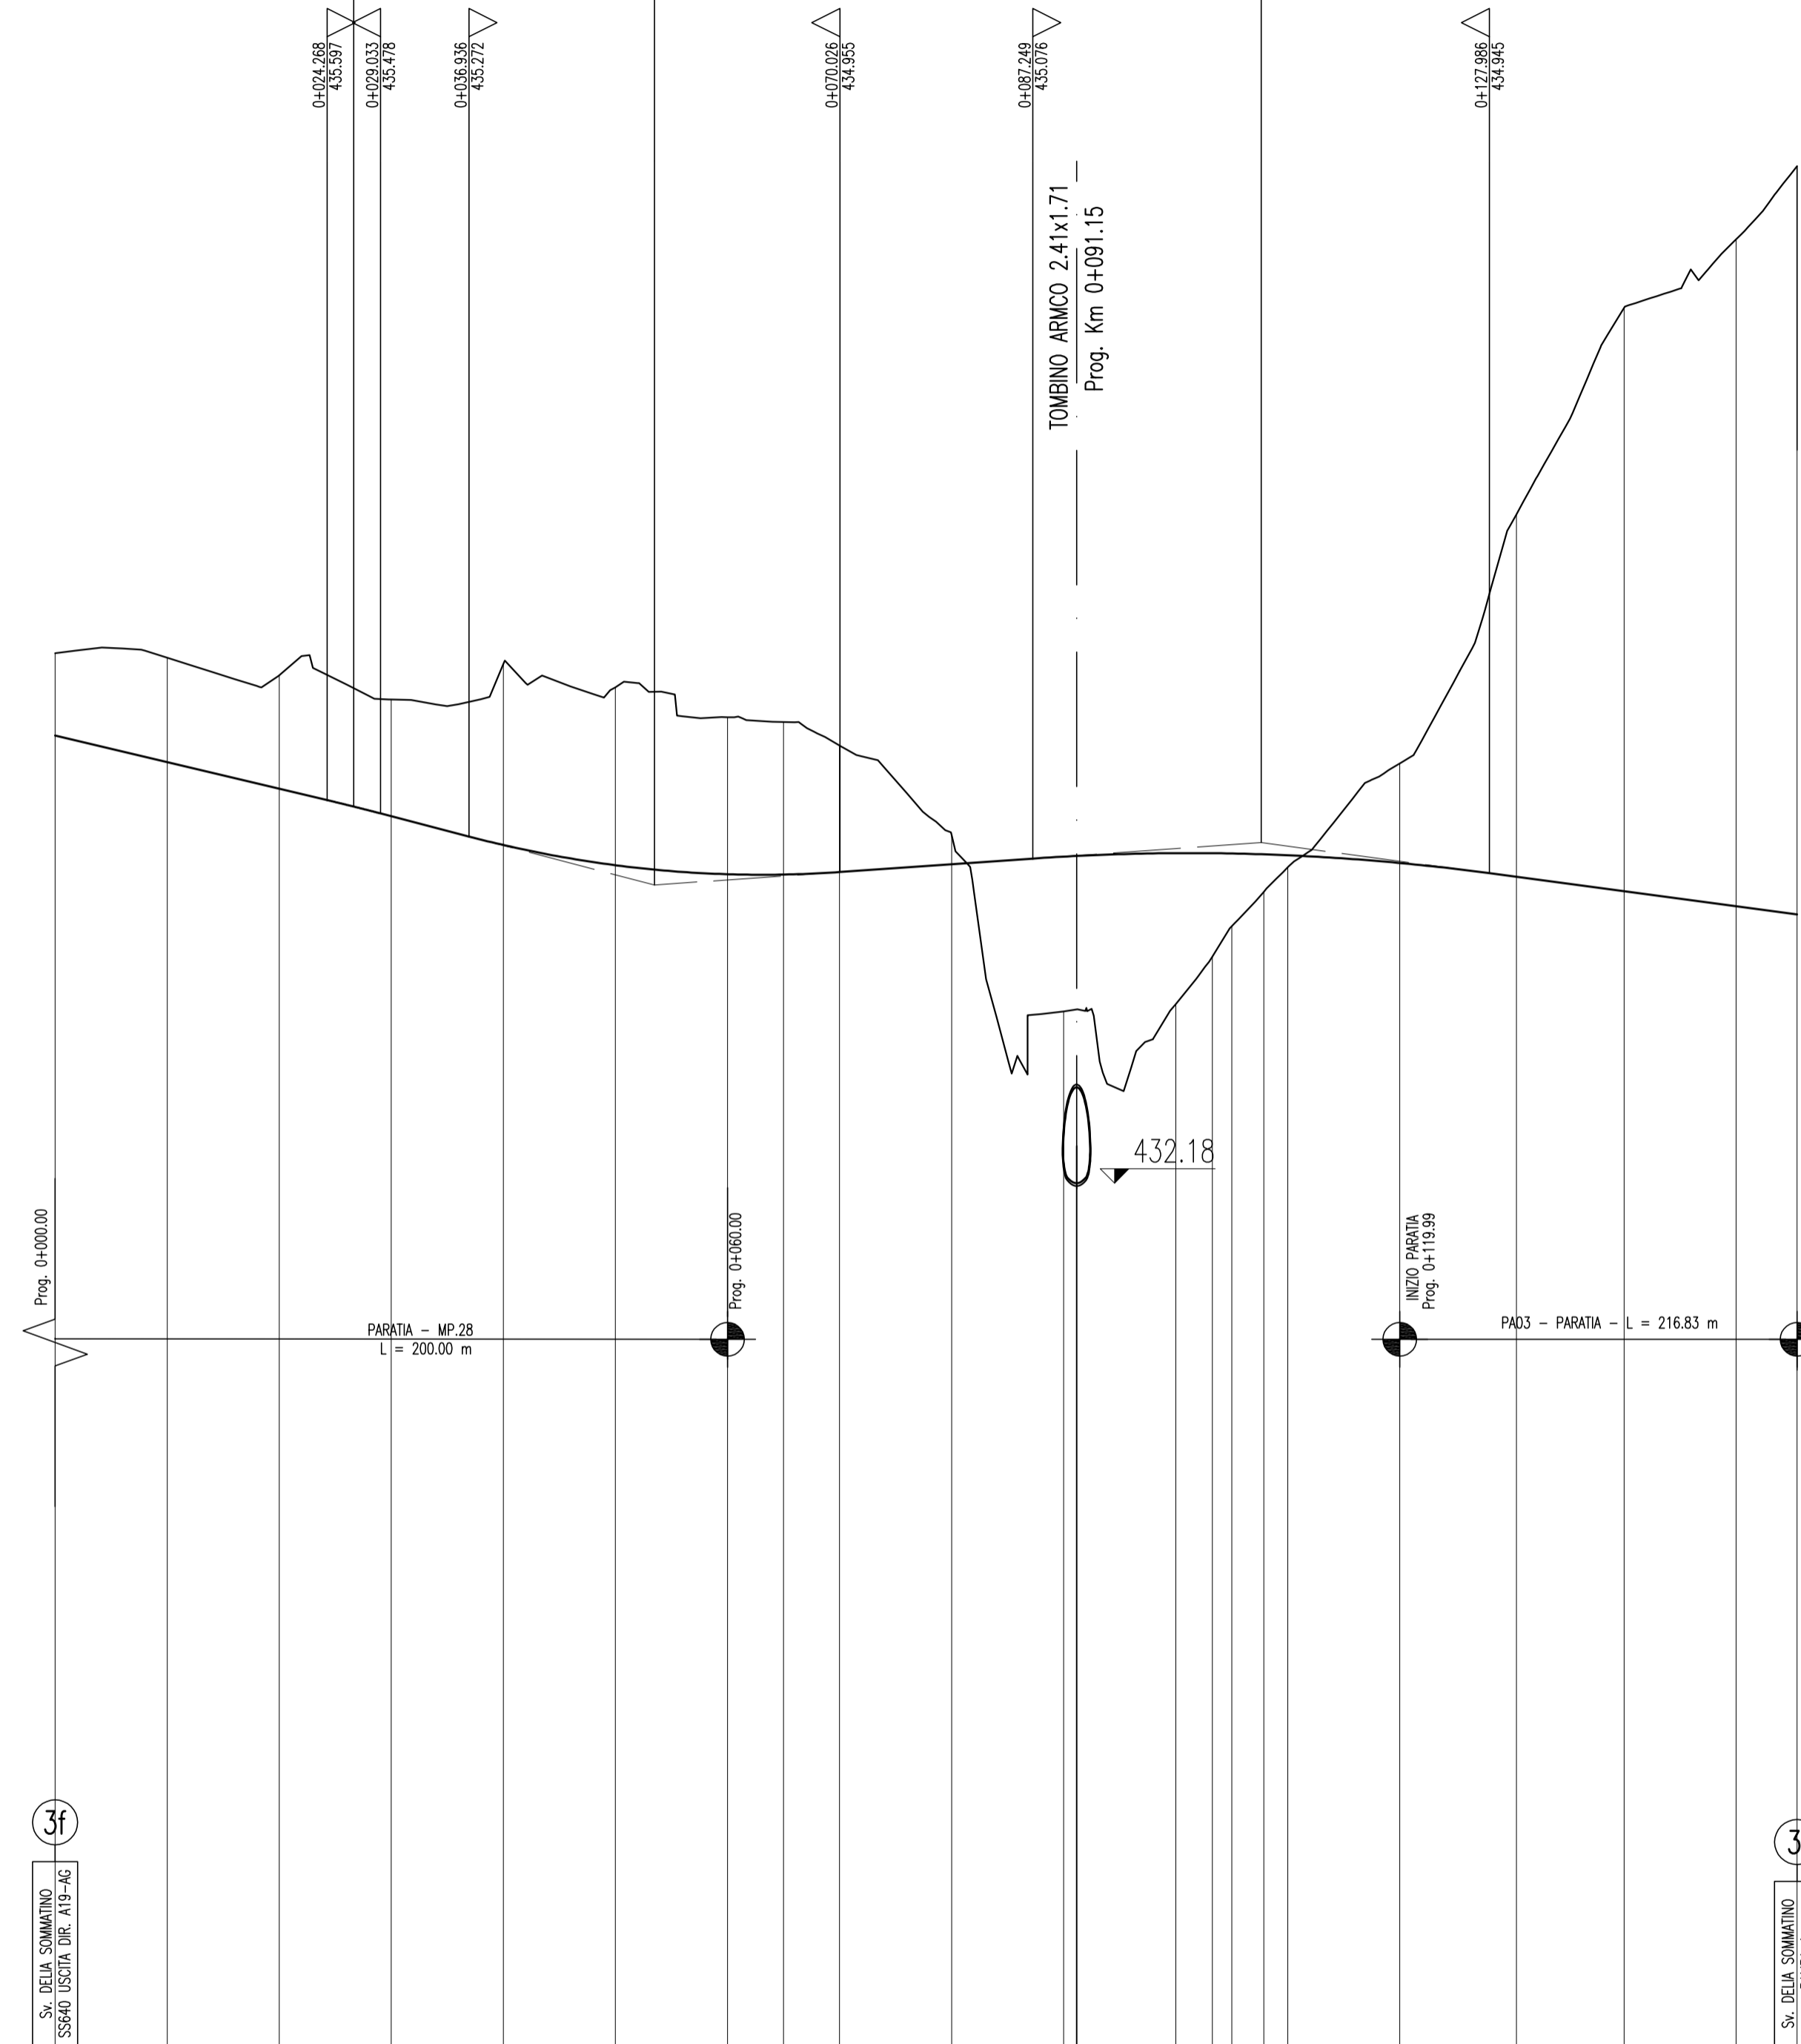

SCALA QUOTE 1:50
SCALA DISTANZE 1:500

| | | | | | | | | | | | | | | | | | | | | | | | |
|------------------------|---|----------|----------|----------|----------|----------|----------|----------|----------|----------|----------|----------|----------|-----------|-----------|-----------|----------|----------|----------|----------|----------|----------|--|
| NUMERO SEZIONI | 68 | 69 | 70 | 71 | 72 | 73 | 74 | 75 | 76 | 77 | 78 | 79 | 80 | 81 | 82 | 83 | 84 | 85 | 86 | 87 | 88 | 89 | |
| QUOTE PROGETTO | 435.173 | 435.936 | 435.698 | 435.453 | 435.197 | 435.016 | 434.936 | 434.933 | 434.955 | 435.025 | 435.083 | 435.124 | 435.123 | 435.111 | 435.113 | 435.105 | 435.035 | 435.146 | 434.913 | 434.784 | 434.650 | 434.577 | |
| QUOTE TERRENO | 435.309 | 436.867 | 436.711 | 436.495 | 436.812 | 436.603 | 436.337 | 436.203 | 436.083 | 435.268 | 433.711 | 433.776 | 434.202 | 434.471 | 434.775 | 434.698 | 435.055 | 435.274 | 436.146 | 433.999 | 440.600 | 441.252 | |
| DIFFERENZA QUOTE | -0.135 | -0.931 | -1.013 | -1.042 | -1.615 | -1.587 | -1.401 | -1.360 | -1.128 | -0.260 | 1.382 | 1.346 | 0.921 | 0.550 | 0.334 | -0.106 | -0.086 | -3.233 | -5.208 | -5.950 | -6.675 | | |
| DISTANZE PARZIALI | | 10.00 | 10.00 | 10.00 | 10.00 | 10.00 | 4.99 | 5.01 | 10.00 | 10.00 | 10.00 | 10.00 | 3.26 | 0.921 | 0.550 | 0.334 | 9.99 | 10.41 | 9.60 | 10.00 | 5.44 | | |
| DISTANZE PROGRESSIVE | 0+000.00 | 0+010.00 | 0+020.00 | 0+030.00 | 0+040.00 | 0+050.00 | 0+060.00 | 0+064.99 | 0+070.00 | 0+080.00 | 0+090.00 | 0+100.00 | 0+103.26 | 0+104.181 | 0+104.731 | 0+105.065 | 0+110.00 | 0+119.99 | 0+120.40 | 0+140.00 | 0+150.00 | 0+154.44 | |
| ANDAMENTO PLANIMETRICO | <p>A= 71.855 Sv= 103.263 Iqu= -65.7392 Dr= 8.555</p> <p>A= 50.000 Sv= 14.3504 Iqu= 1.723</p> <p>A= 58.8458 Sv= 33.572 Iqu= 14.3504</p> <p>A= 22.542 Sv= 25.046 Iqu= 17.7166 Dr= 0.579</p> | | | | | | | | | | | | | | | | | | | | | | |
| ANDAMENTO CICLI | <p>SX _____</p> <p>DX _____</p> <p>5.00% 5.00% 5.00%</p> <p>5.00% 5.00% 5.00%</p> <p>5.00%</p> <p>5.00%</p> | | | | | | | | | | | | | | | | | | | | | | |
| ETTOMETRICHE | <p>0 _____ 1 _____</p> <p>5.00% 5.00% 5.00%</p> <p>5.00%</p> <p>5.00%</p> | | | | | | | | | | | | | | | | | | | | | | |



PA 12/09
CORRIDOIO PLURIMODALE TIRRENICO - NORD EUROPA
ITINERARIO AGRIGENTO - CALTANISSETTA - A19
S.S. N° 640 "DI PORTO EMPEDOCLE"
AMMODERNAMENTO E ADEGUAMENTO ALLA CAT. B DEL D.M. 5.11.2001
Dal km 44+000 allo svincolo con l'A19

PROGETTO ESECUTIVO

Contraente Generale: 

INTERSEZIONI E SVINCOLI - VIABILITA' INTERFERITA
SVINCOLO DELIA SOMMATINO - SV2

PROFILO LONGITUDINALE DELLA RAMPA 3

Codice Unico Progetto (CUP) : F91B09000070001

Codice Elaborato: PA12_09 - E 0 5 6 | S I 2 0 2 | S V 0 2 | Z F X 0 1 1 A

| | | | | | | | | | | | | | | | | | | | | | | | |
|------|-------------|-------------|-----------|------------|-----------|-------------|--|--|--|--|--|--|--|--|--|--|--|--|--|--|--|--|--|
| F | | | | | | | | | | | | | | | | | | | | | | | |
| E | | | | | | | | | | | | | | | | | | | | | | | |
| D | | | | | | | | | | | | | | | | | | | | | | | |
| C | | | | | | | | | | | | | | | | | | | | | | | |
| B | | | | | | | | | | | | | | | | | | | | | | | |
| A | Aprile 2011 | EMISSIONE | S.TERRENO | A.TURSO | M. LITI | P. PAGLINI | | | | | | | | | | | | | | | | | |
| REV. | DATA | DESCRIZIONE | REDATTO | VERIFICATO | APPROVATO | AUTORIZZATO | | | | | | | | | | | | | | | | | |

Responsabile del procedimento: Ing. MAURIZIO ARAMINI

Il Progettista:  Il Consulente:  Il Coordinatore per la sicurezza:  In fase di progetto: Il Direttore dei lavori: 