CONFINI DI COMUNI E PROVINCE	SERRADIFALCO				SERRADIFALCO		
LIVELLETTE — DIFF. DI QUOTA / DISTANZA / PENDENZA	h = 0.579 L = 29.959 i = 0.01934	h = 1.020 L = 61.869 i = 0.01649	h = −6.225 L = 74.600 i = −0.08345	h = −2.992 L = 53.456 i = −0.05597	h = −1.175 L = 20.238 i = −0.05805	h = −0.571 L = 8.810 i = −0.06477	

RAMPA 4

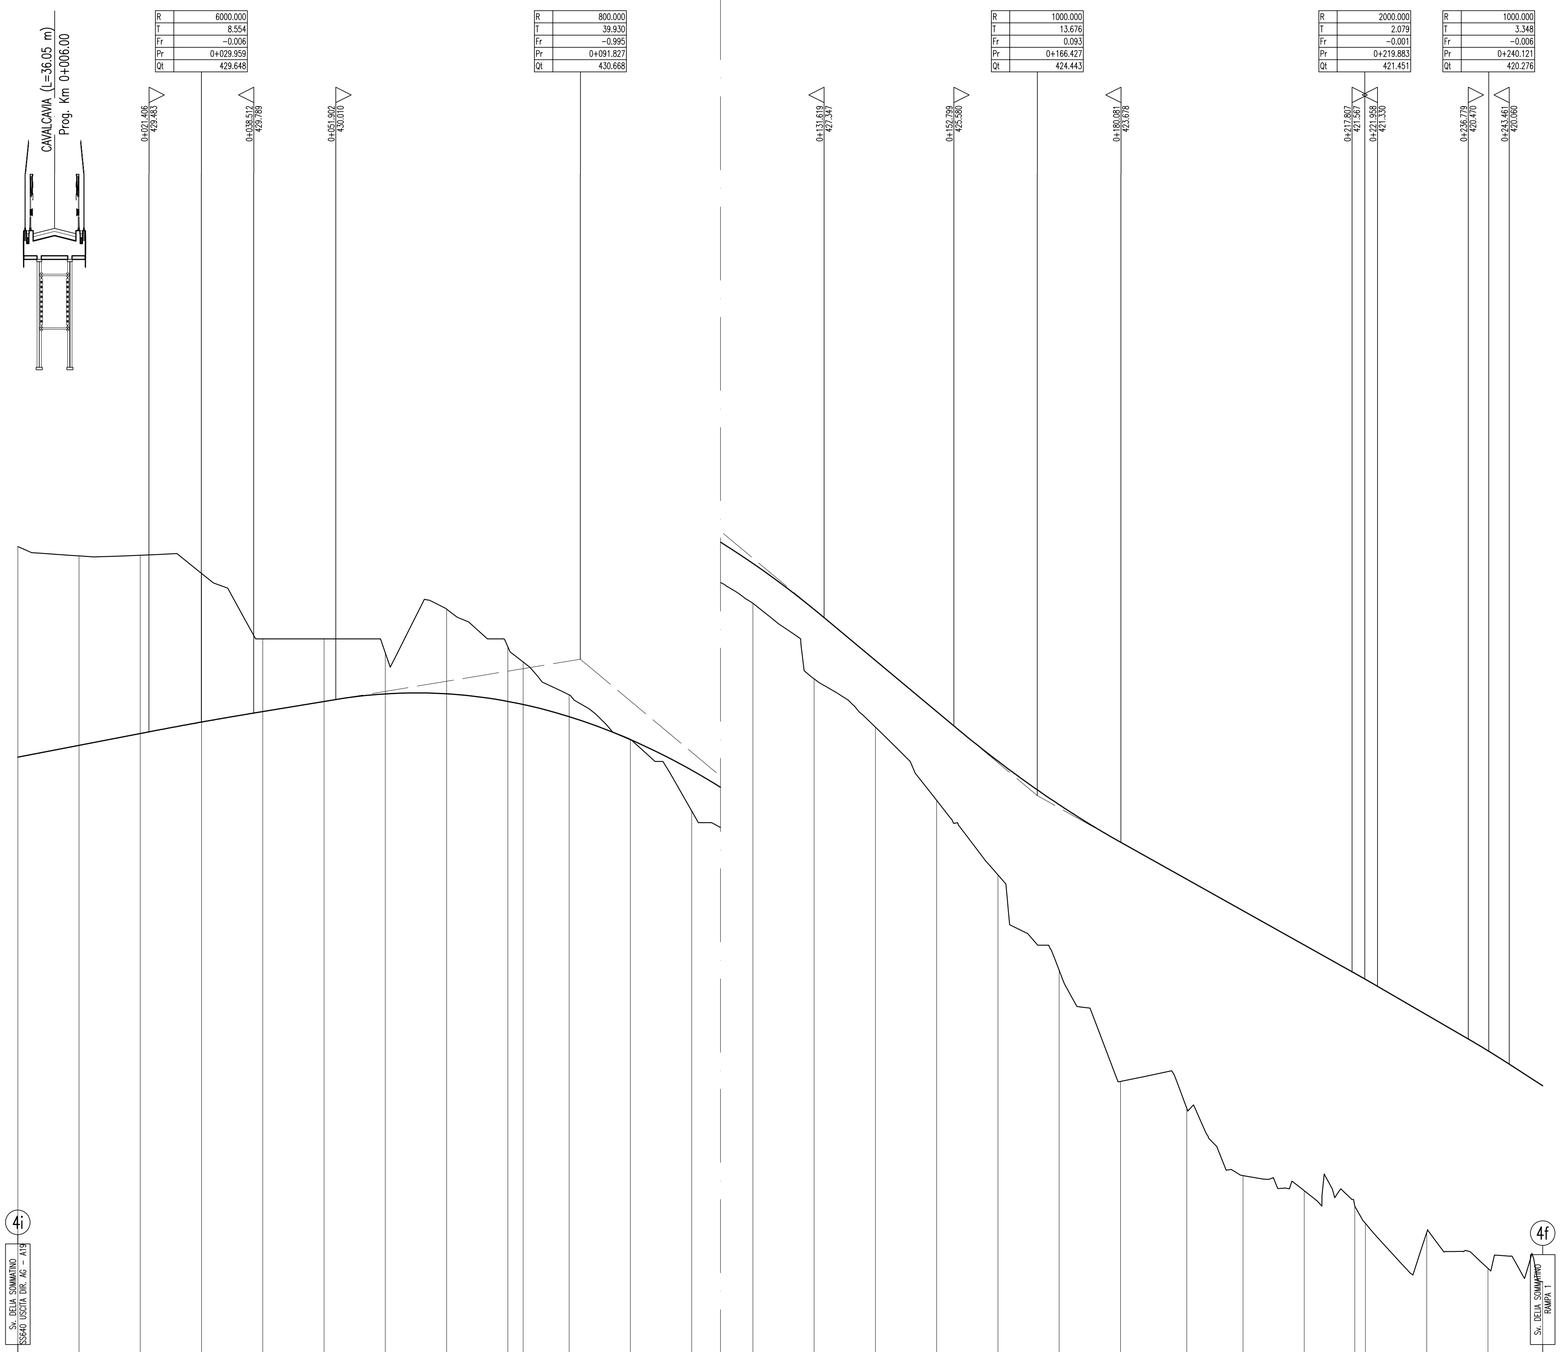

SCALA QUOTE 1:50
SCALA DISTANZE 1:500

| | | | |