


Il presente disegno e' di proprieta' aziendale - La Societa' tutelera' i propri diritti a termine di legge.

DOCUMENTI DI RIFERIMENTO

N.


SOTTOPASSI

$h \geq 0.50$

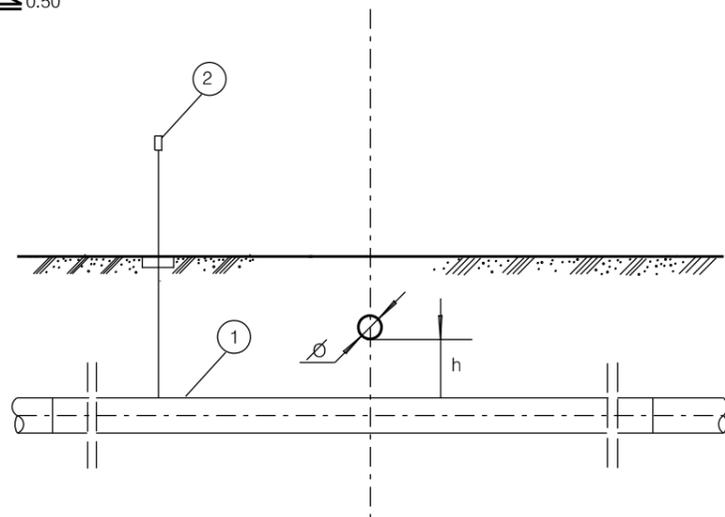

SOVRAPPASSI

$h \geq 0.50$

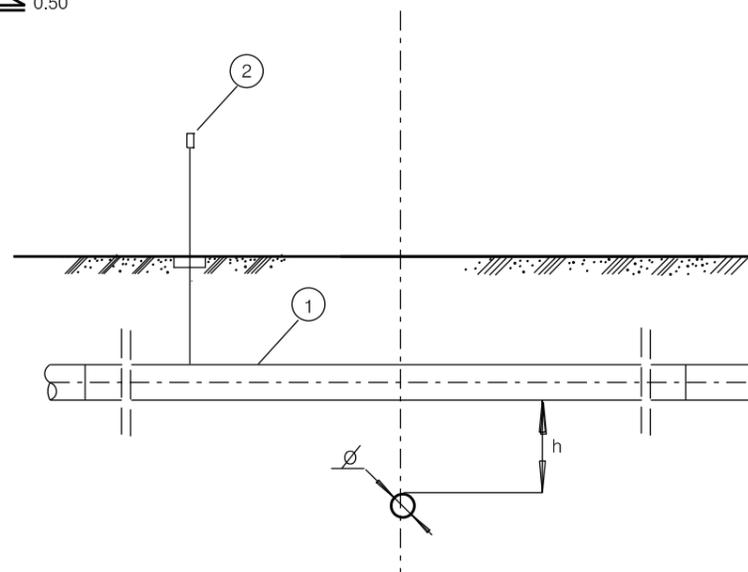


LEGENDA

- 1 CONDOTTA
- 2 CASSETTA A PIANTANA P.E.
- 3 DISTANZIATORI ISOLANTI A COLLARE


NOTE:

NEL CASO DI INCROCI CON SERVIZI DI 1^ CLASSE DOVRA' ESSERE MESSO IN OPERA UN TRATTO DI CONDOTTA PRECOLLAUDATA PER ALMENO 10.00 DA AMBO LE PARTI DEL SERVIZIO ATTRAVERSATO. EVENTUALI OPERE DI PROTEZIONE VERRANNO PREVISTE QUANDO E NELLA MISURA RICHIESTA DAL PROPRIETARIO DEL SERVIZIO ATTRAVERSATO.

$h < 0.50$

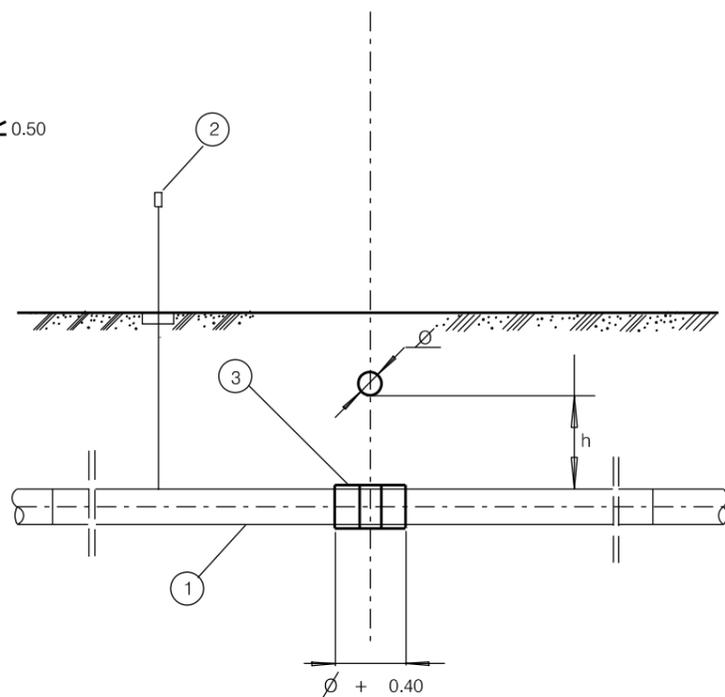

$h < 0.50$

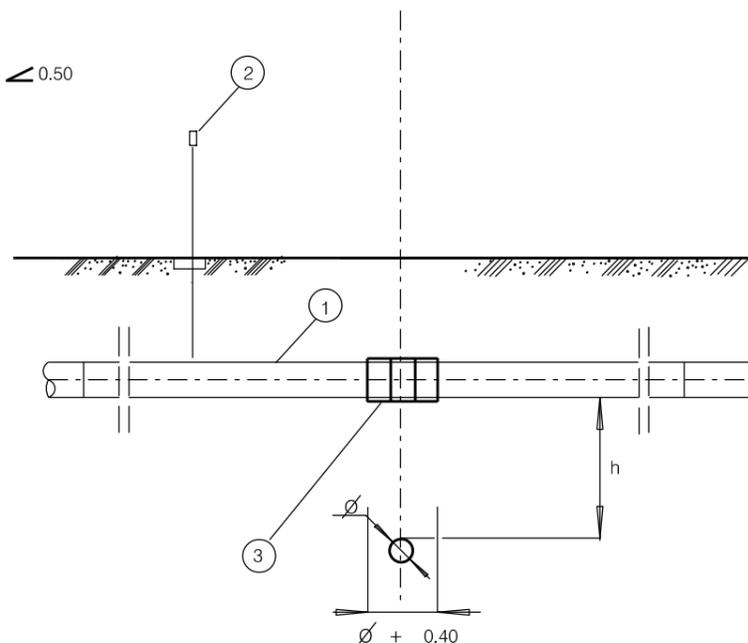

LE MISURE SONO ESPRESSE IN METRI

2	30/07/2020	EMISSIONE PER ENTI	S. PALMIERI	G. GOTTI	G. CICCARELLI	
1	NOVEMBRE 2019	EMISSIONE PER PERMESSI	S. PALMIERI	G. GOTTI	G. CICCARELLI	
0	14/11/2019	EMISSIONE PER COMMENTI	S. PALMIERI	G. GOTTI	G. CICCARELLI	
Rev.	DATA	DESCRIZIONE	ELABORATO	VERIFICATO	APPROVATO	
			PROGETTISTA  Rif. TFM: 011-PJM5-013-10-DT-D-5324		COMMESSA NR/19469	CODICE TECNICO --
Metanodotto: Allacciamento A2A Energiefuture di Monfalcone (GO) DN 300 (12") - DP 75 bar			DIS. N. 10-DT-D-5324			
			REVISIONE 2			
ATTRAVERSAMENTO TIPO DI GASDOTTI-OLEODOTTI E CONDOTTE DI TRASPORTO GPL E GNL			FG. 1 DI 1			
			SCALA NTS			