
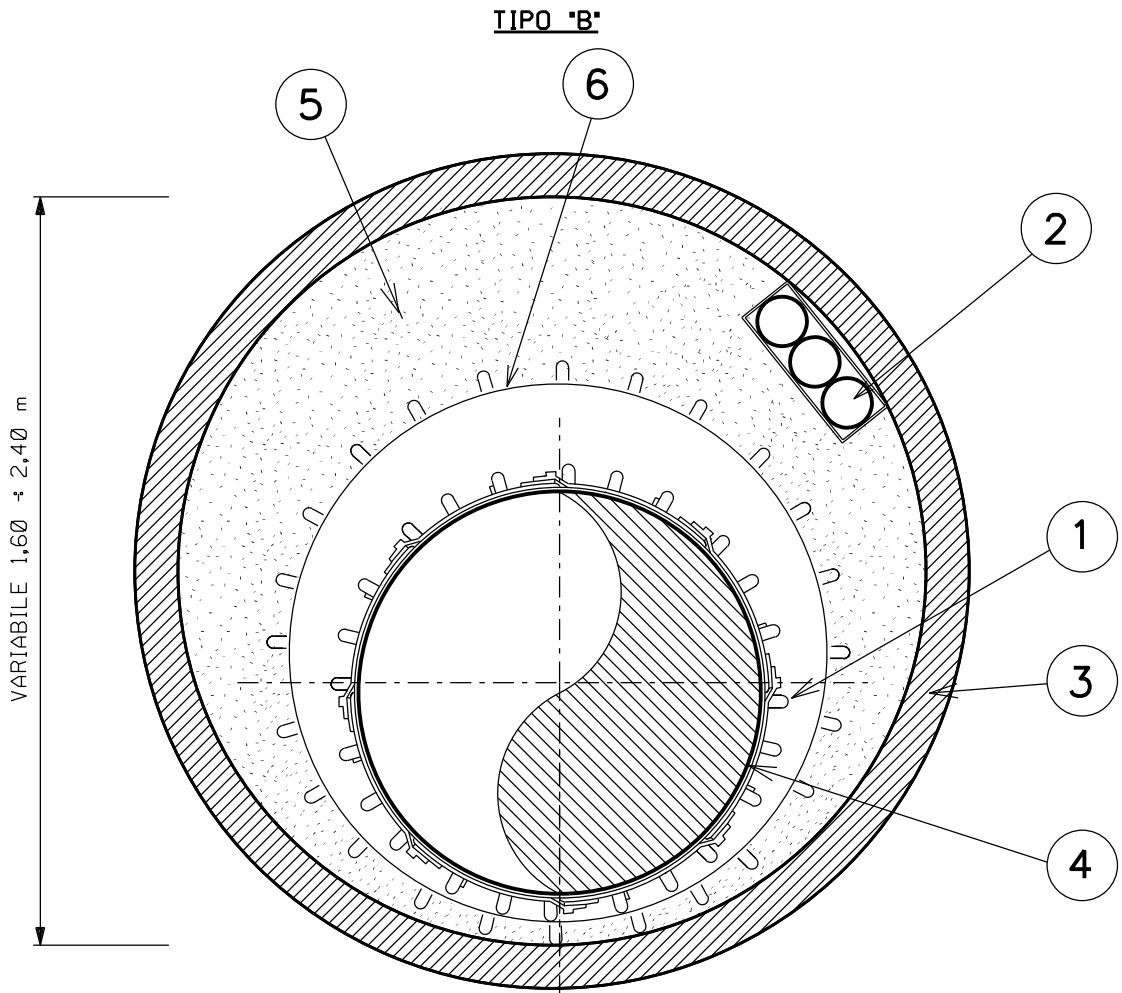


Il presente disegno e' di proprieta' aziendale - La Societa' tutelera' i propri diritti a termine di legge.

LE MISURE SONO ESPRESSE IN METRI

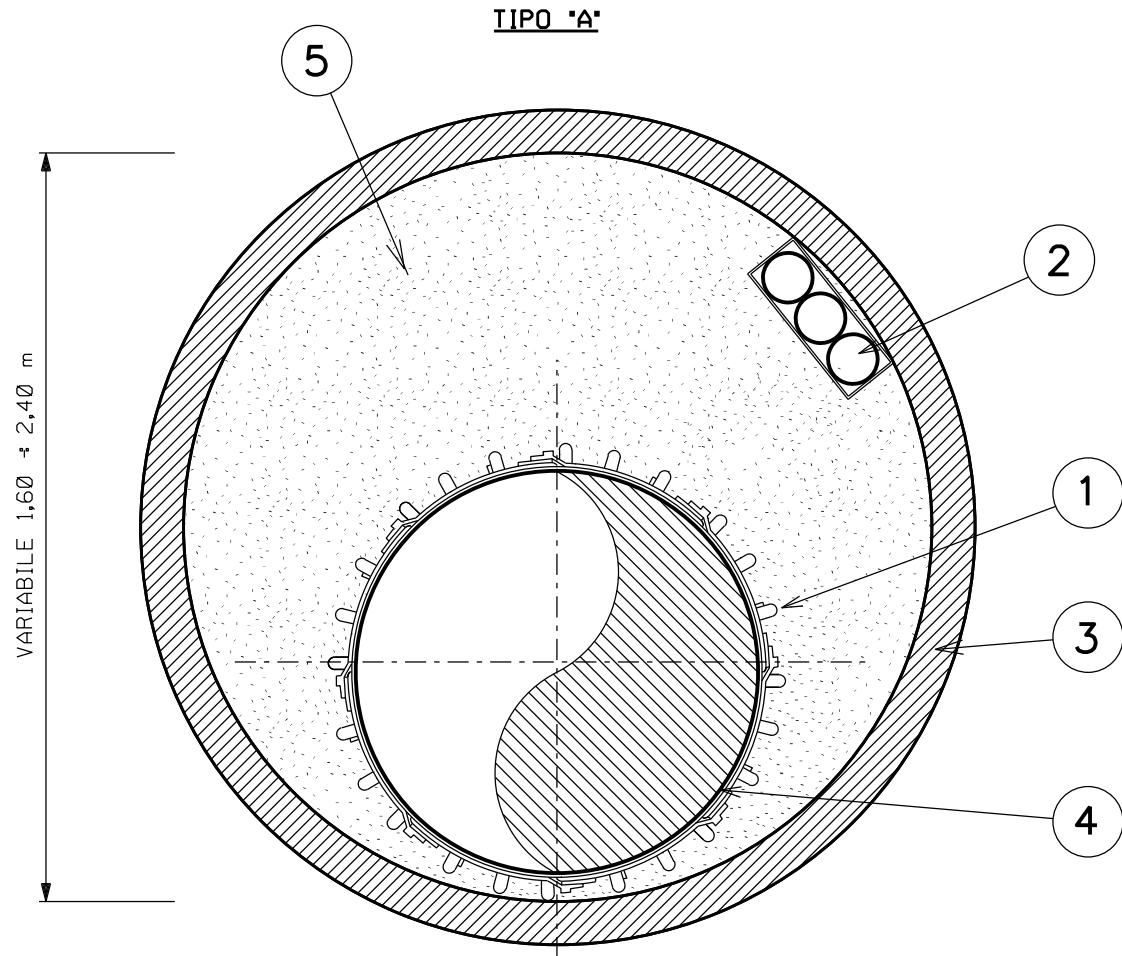

LEGENDA:

- 1- ANELLO DISTANZIATORE A COLLARE (ELEMENTI IN POLIETILENE AD INCASTRO E/O MALTA POLIURETANICA GETTATA IN OPERA)
- 2- POLIFORA (N°3 TUBI PORTACAVI IN PEAD PN16 DN 50)
- 3- TUBO IN C.A.
- 4- METANODOTTO
- 5- INTASAMENTO
- 6- TUBO DI PROTEZIONE (NEI CASI STABILITI DAL PROGETTISTA)

2	30/07/2020	EMISSIONE PER ENTI	S PALMIERI	G GOTTI	G CICCARELLI
1	NOVEMBRE 2019	EMISSIONE PER PERMESSI	S PALMIERI	G GOTTI	G CICCARELLI
0	14/11/2019	EMISSIONE PER COMMENTI	S PALMIERI	G GOTTI	G CICCARELLI
Rev.	DATA	DESCRIZIONE	ELABORATO	VERIFICATO	APPROVATO
		PROGETTISTA  Rif.TFM: 011-PJM5-013-10-DT-D-5328	COMMESSA NR/19469	CODICE TECNICO --	
Metanodotto: Allacciamento A2A Energiefuture di Monfalcone (GO) DN 300 (12") - DP 75 bar			DIS. N. 10-DT-D-5328		
			REVISIONE 2		
SEZIONE TIPO MICROTUNNEL IN CEMENTO ARMATO			FG. 1 DI 1		
			SCALA NTS		