


CONFINI DI COMUNI E PROVINCE		SERRADIFALCO		
LIVELLETTE	DIFF. DI QUOTA DISTANZA PENDENZA	h = 0.985 L = 62.300 i = 0.01581	h = -1.385 L = 64.761 i = -0.02138	h = 0.400 L = 25.306 i = 0.01581

RAMPA 6

IR	800.000
IT	14.875
IF	-0.138
IS	0+062.306
IS	416.041

IR	800.000
IT	14.875
IF	0.138
IS	0+127.061
IS	414.656

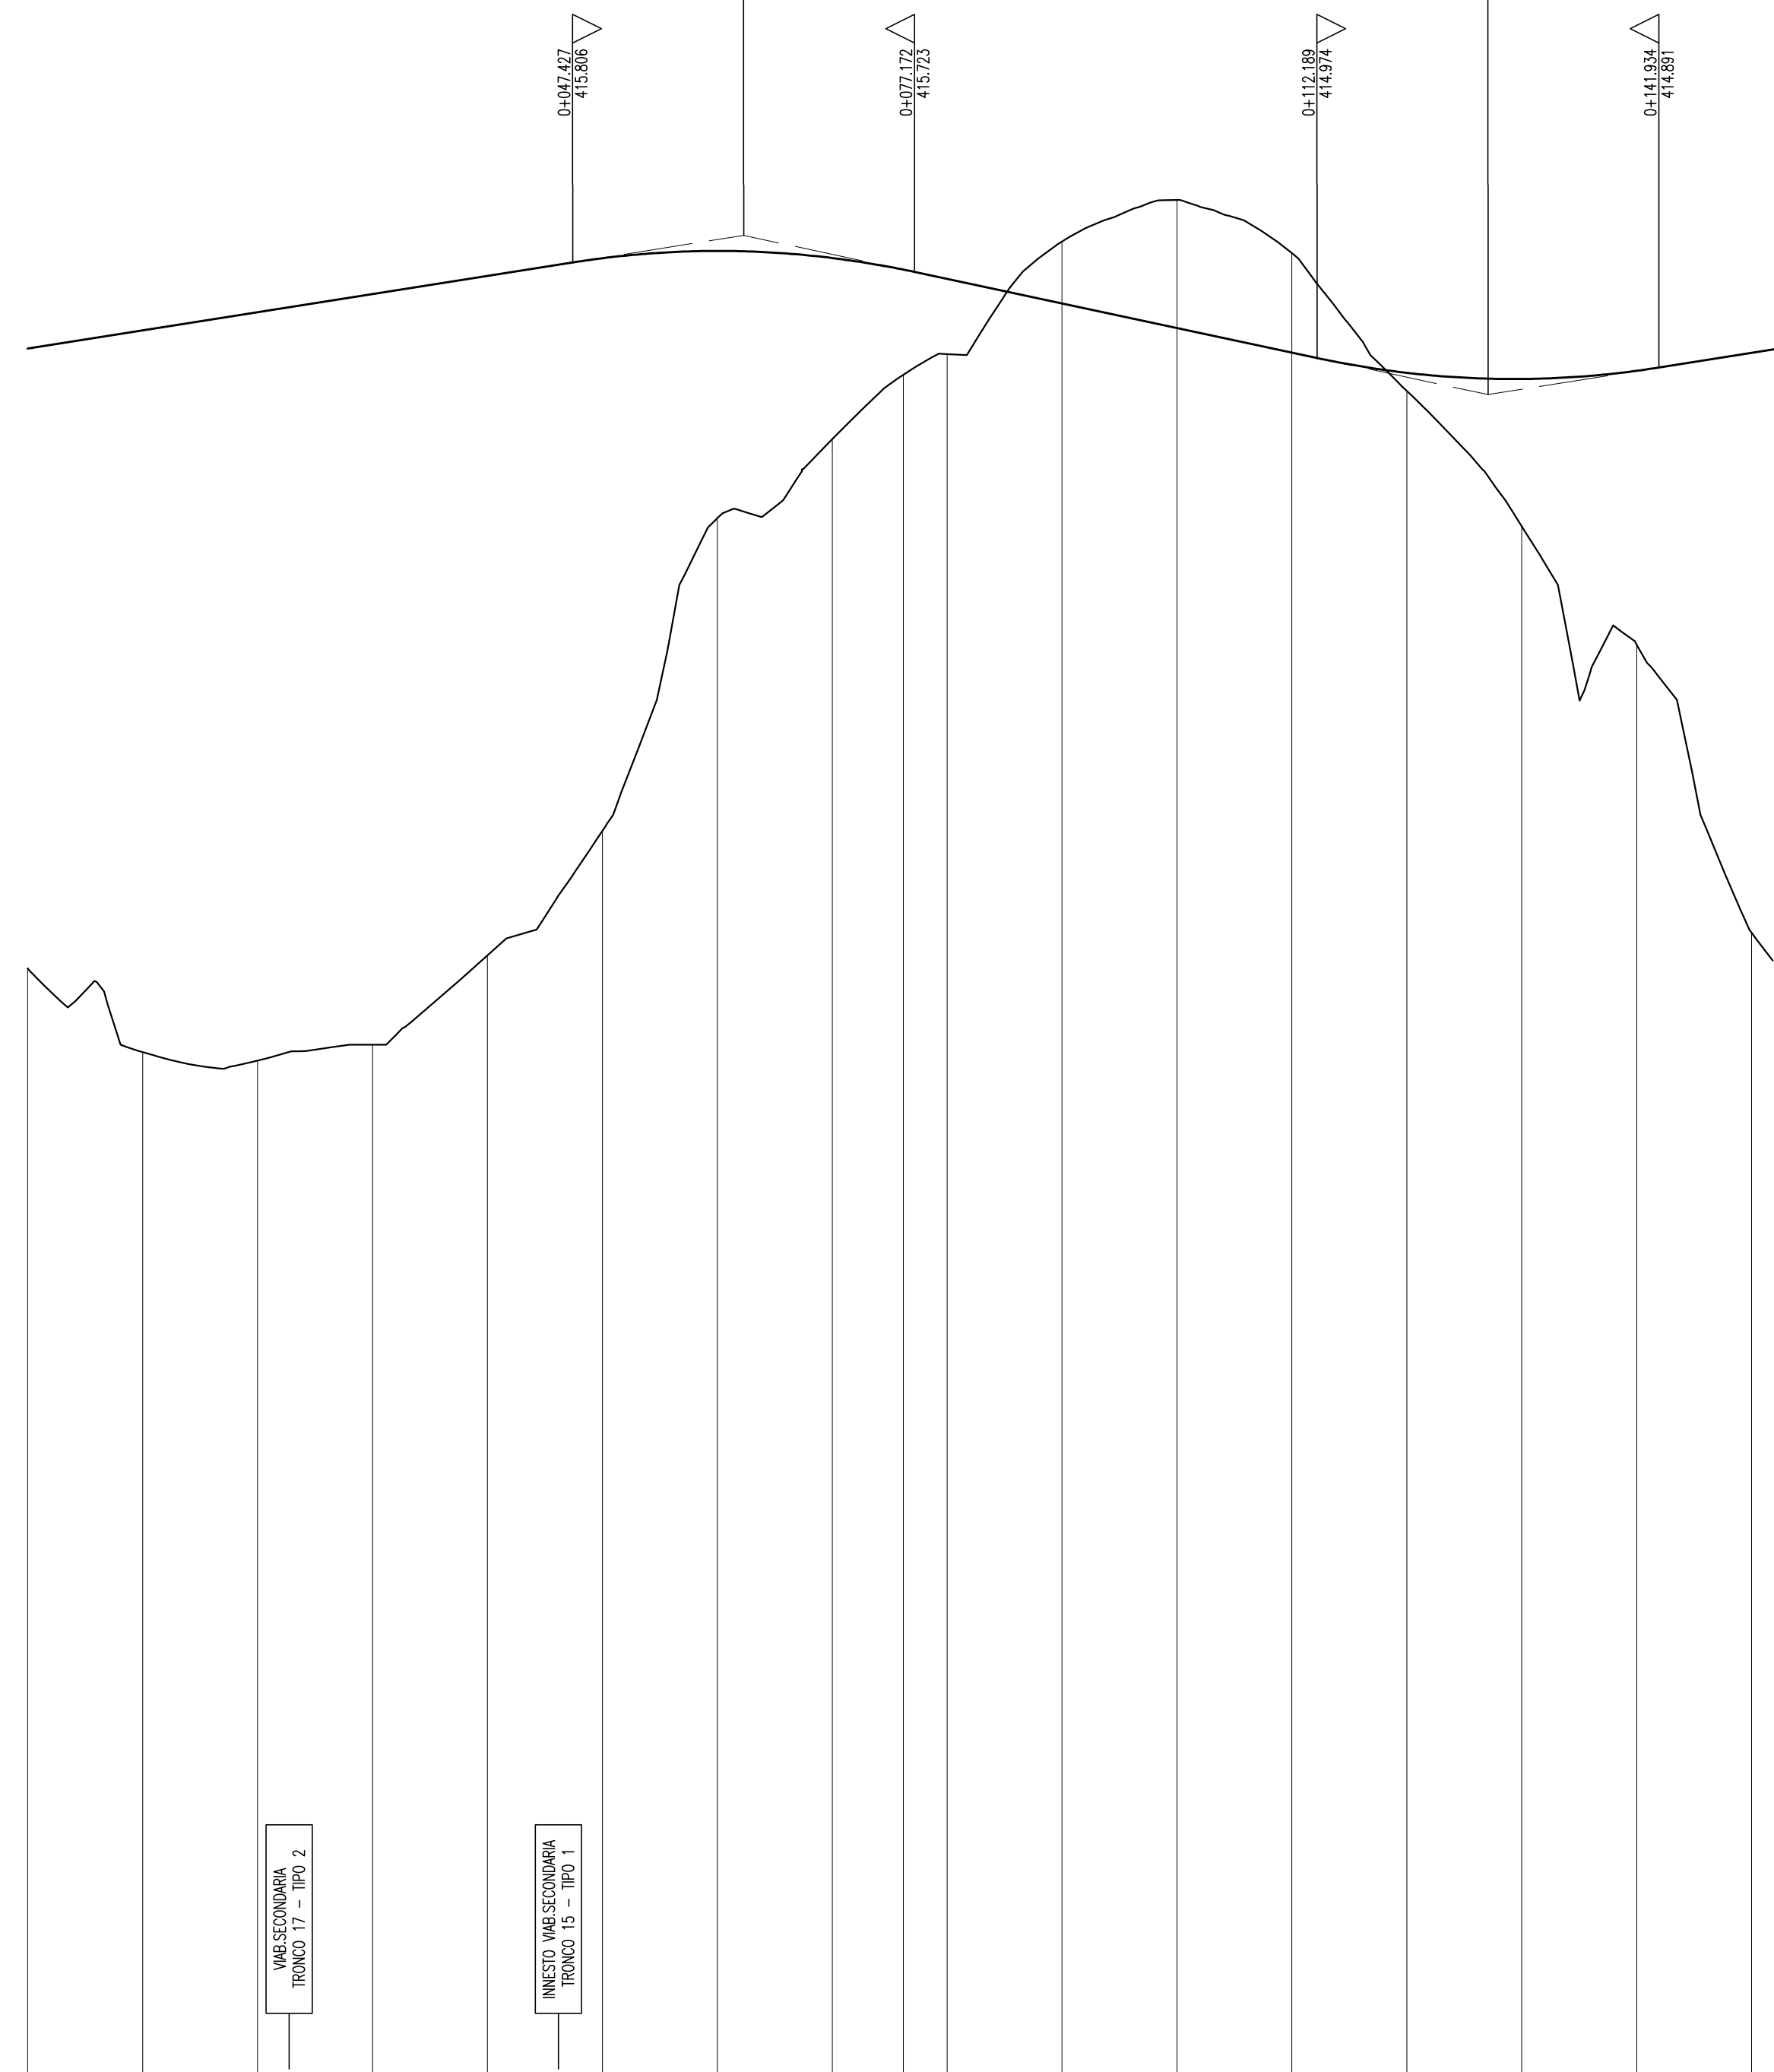

SCALA QUOTE 1:50  
SCALA DISTANZE 1:500

QT.RIF. 400.000

NUMERO SEZIONI	162	163	164	165	166	167	168	169	170	171	172	173	174	175	176	177	178	179
QUOTE PROGETTO	+15.056	+15.214	+15.372	+15.531	+15.689	+15.847	+15.906	+15.844	+15.744	+15.683	+15.449	+15.235	+15.021	+14.845	+14.792	+14.863	+15.019	+15.056
QUOTE TERRENO	+08.664	+08.834	+08.861	+08.900	+09.076	+10.860	+11.580	+14.267	+14.827	+15.008	+15.989	+16.351	+15.888	+14.688	+13.511	+12.479	+09.972	+08.864
DIFFERENZA QUOTE	6.392	6.380	6.511	6.631	6.613	4.982	4.326	1.577	0.917	0.685	-0.540	-1.116	-0.867	0.157	1.281	2.384	5.047	6.192
DISTANZE PARZIALI	10.00	10.00	10.00	10.00	10.00	10.00	10.00	10.00	6.18	3.82	10.00	10.00	10.00	10.00	10.00	10.00	2.37	5.392
DISTANZE PROGRESSIVE	0+000.00	0+010.00	0+020.00	0+030.00	0+040.00	0+050.00	0+060.00	0+070.00	0+076.18	0+080.00	0+090.00	0+100.00	0+110.00	0+120.00	0+130.00	0+140.00	0+150.00	0+152.37
ANDAMENTO PLANIMETRICO	1 Sv= 76.184 a=200.000 R= 24.250										2 Sv= 76.184 a=200.000 R= 24.250							
ANDAMENTO CIGLI	SX 2.00% DX -2.00%																	
ETOMETRICHE	0																	



PA 12/09  
CORRIDOIO PLURIMODALE TIRRENICO - NORD EUROPA  
ITINERARIO AGRIGENTO - CALTANISSETTA - A19  
S.S. N° 640 "DI PORTO EMPEDOCLE"  
AMMODERNAMENTO E ADEGUAMENTO ALLA CAT. B DEL D.M. 5.11.2001  
Dal km 44+000 allo svincolo con l'A19

**PROGETTO ESECUTIVO**

Contraente Generale: 

INTERSEZIONI E SVINCOLI - VIABILITA' INTERFERITA  
SVINCOLO DELLA SOMMATINO - SV2

PROFILO LONGITUDINALE DELLA RAMPA 6

Codice Unico Progetto (CUP) : F91B09000070001  
Codice Elaborato: PA12\_09 - E 0 5 6 | S I 2 0 2 | S V 0 2 | Z F X 0 1 4 A  
Scale: 1:500:50

F																			
E																			
D																			
C																			
B																			
A	Aprile 2011	EMISSIONE	S.TERRENO	A.TURSO	M. LITI	P. PAGLINI													
REV.	DATA	DESCRIZIONE	REDATTO	VERIFICATO	APPROVATO	AUTORIZZATO													

Responsabile del procedimento: Ing. MAURIZIO ARAMINI

Il Progettista:



Il Consulente:



Il Coordinatore per la sicurezza in fase di progetto:



Il Direttore dei lavori:

