



PLANIMETRIA DI PROGETTO  
(SCALA 1 : 500)

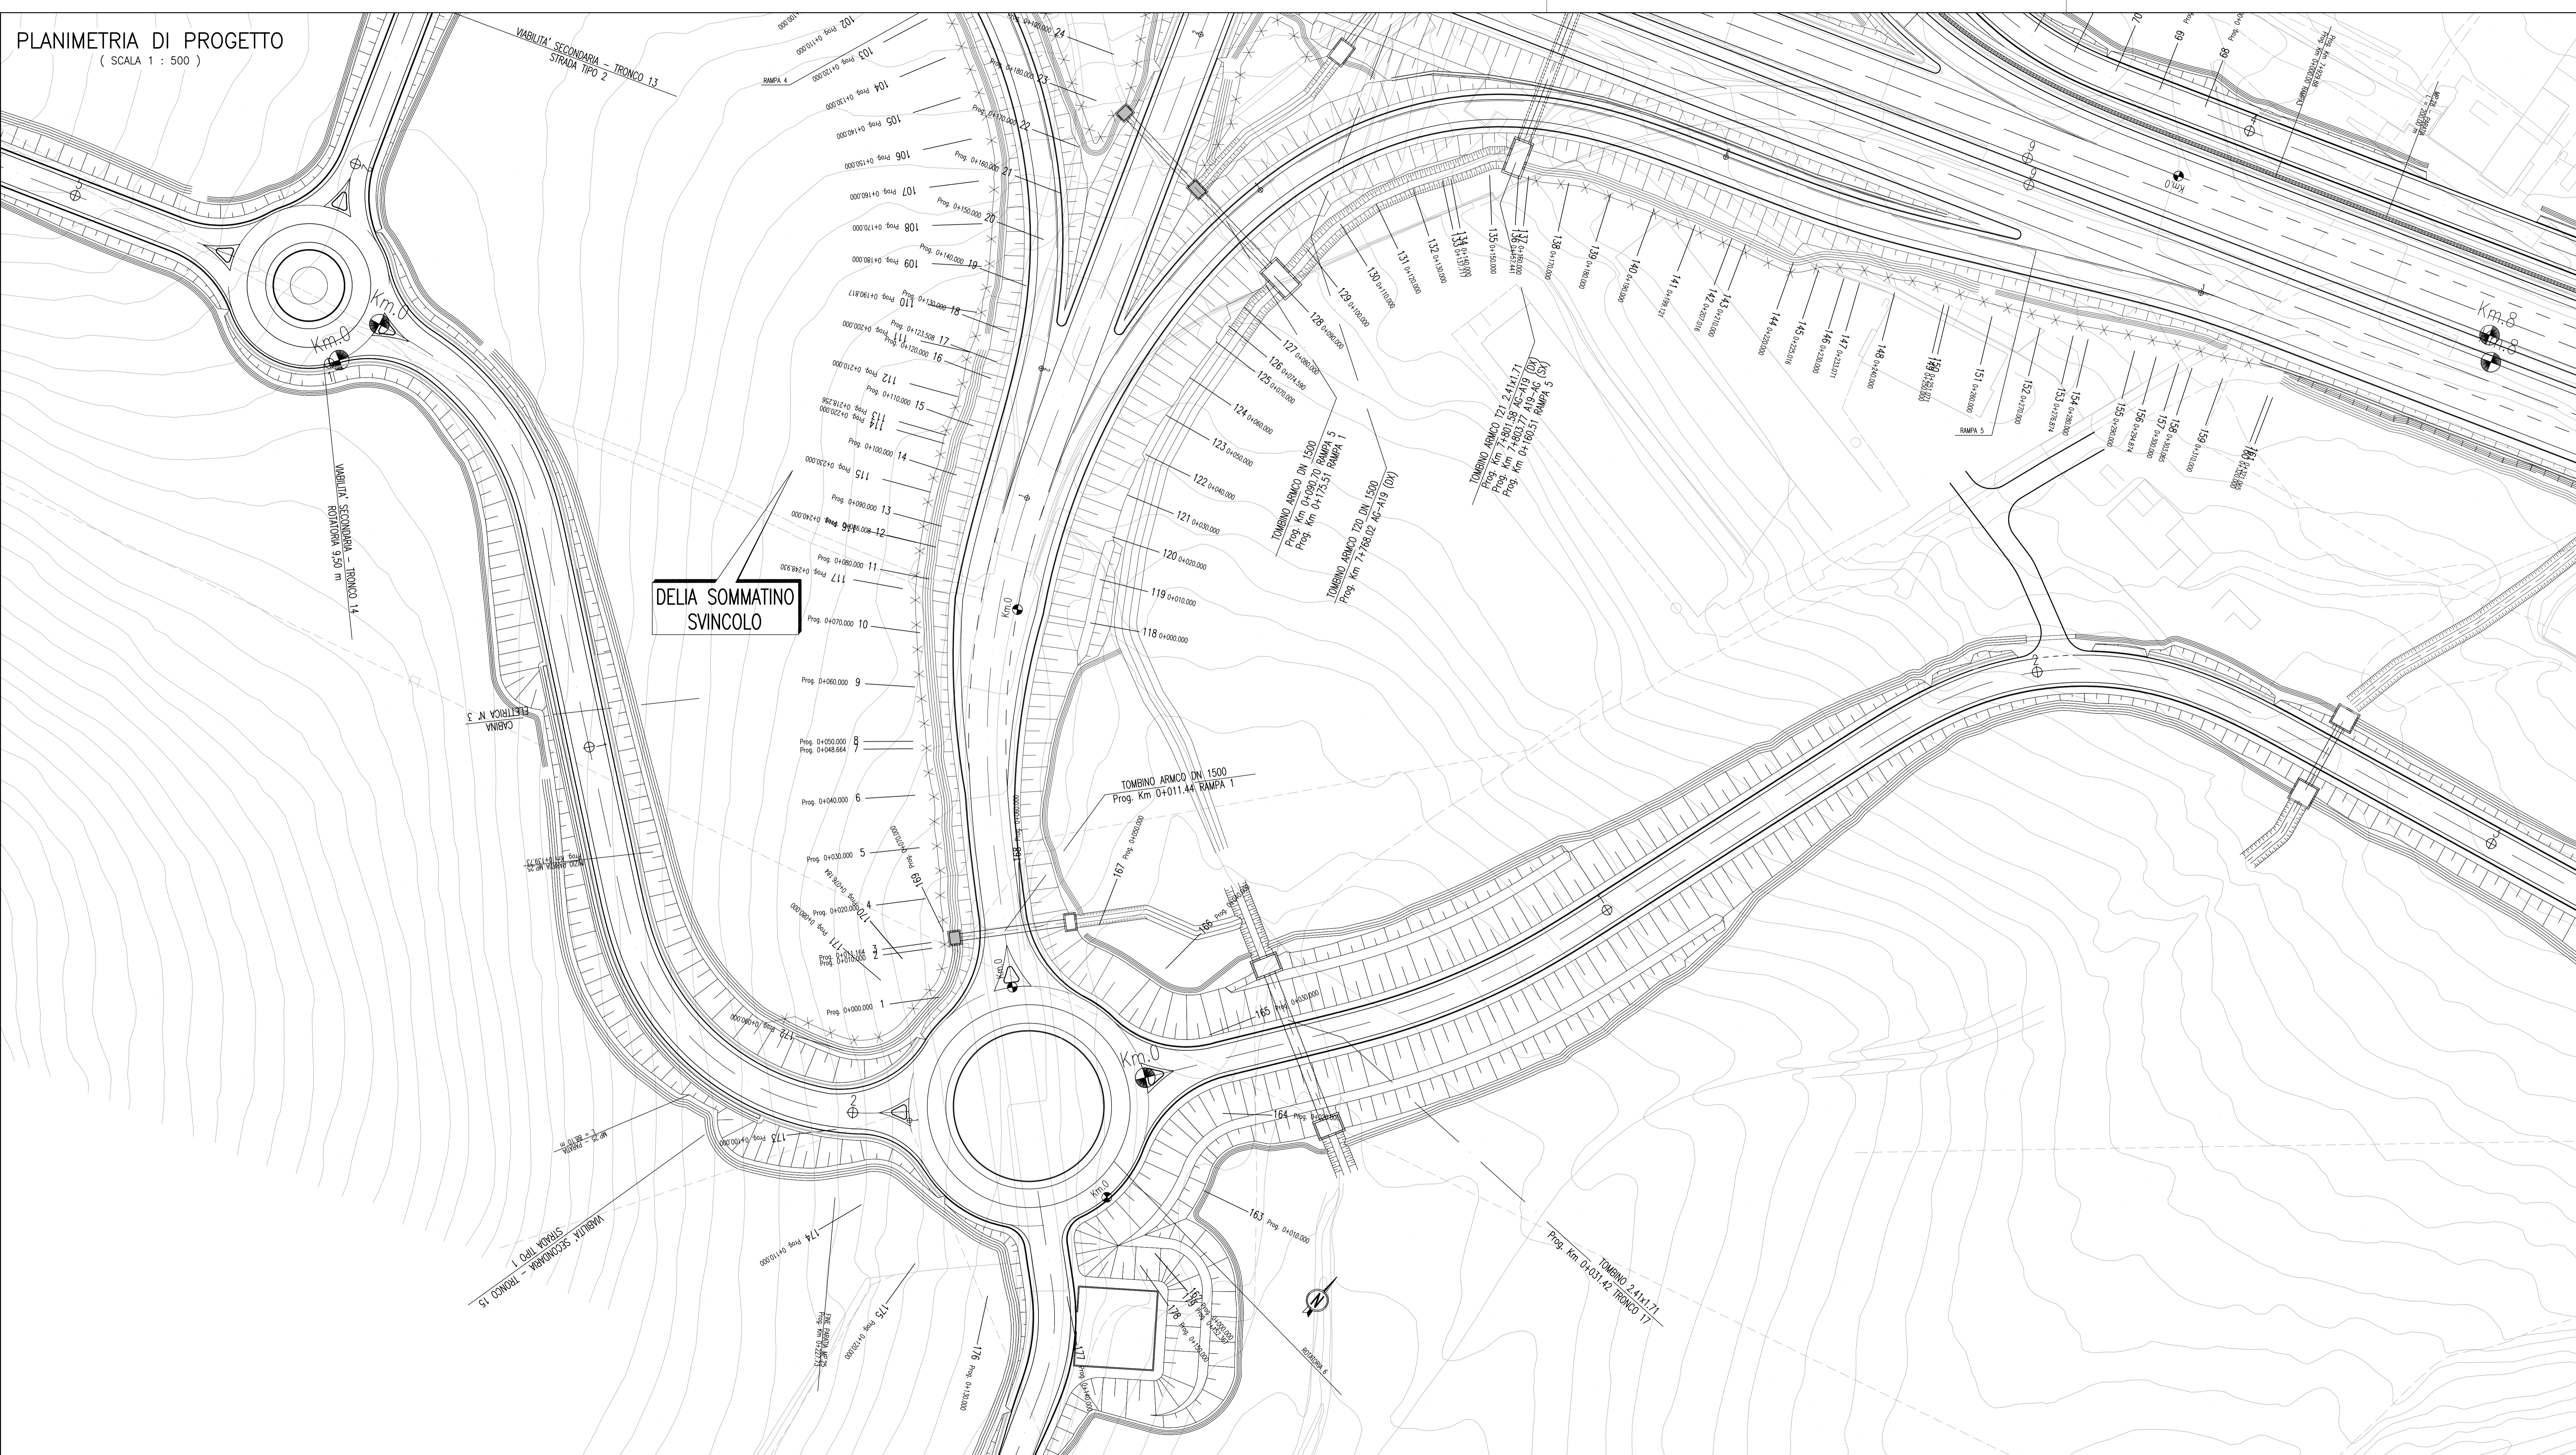


**DELIA SOMMATINO  
SVINCOLO**

QUADRO D'UNIONE

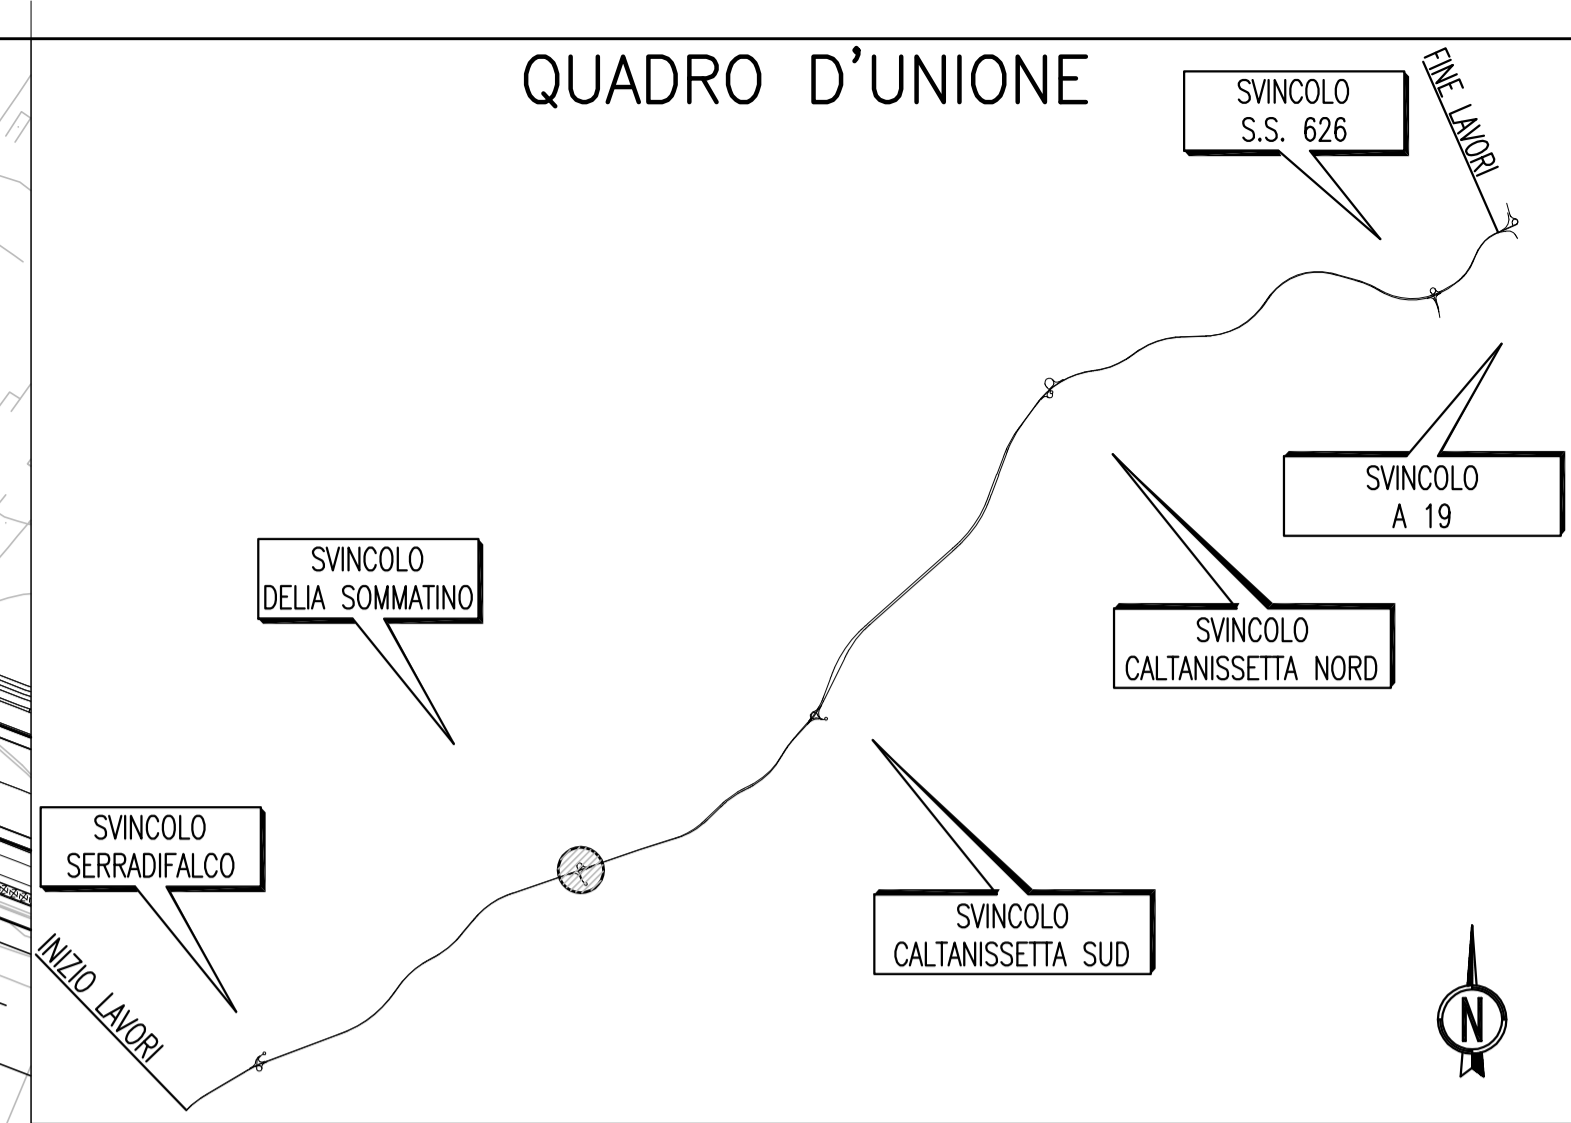

SVINCOLO DELIA SOMMATINO

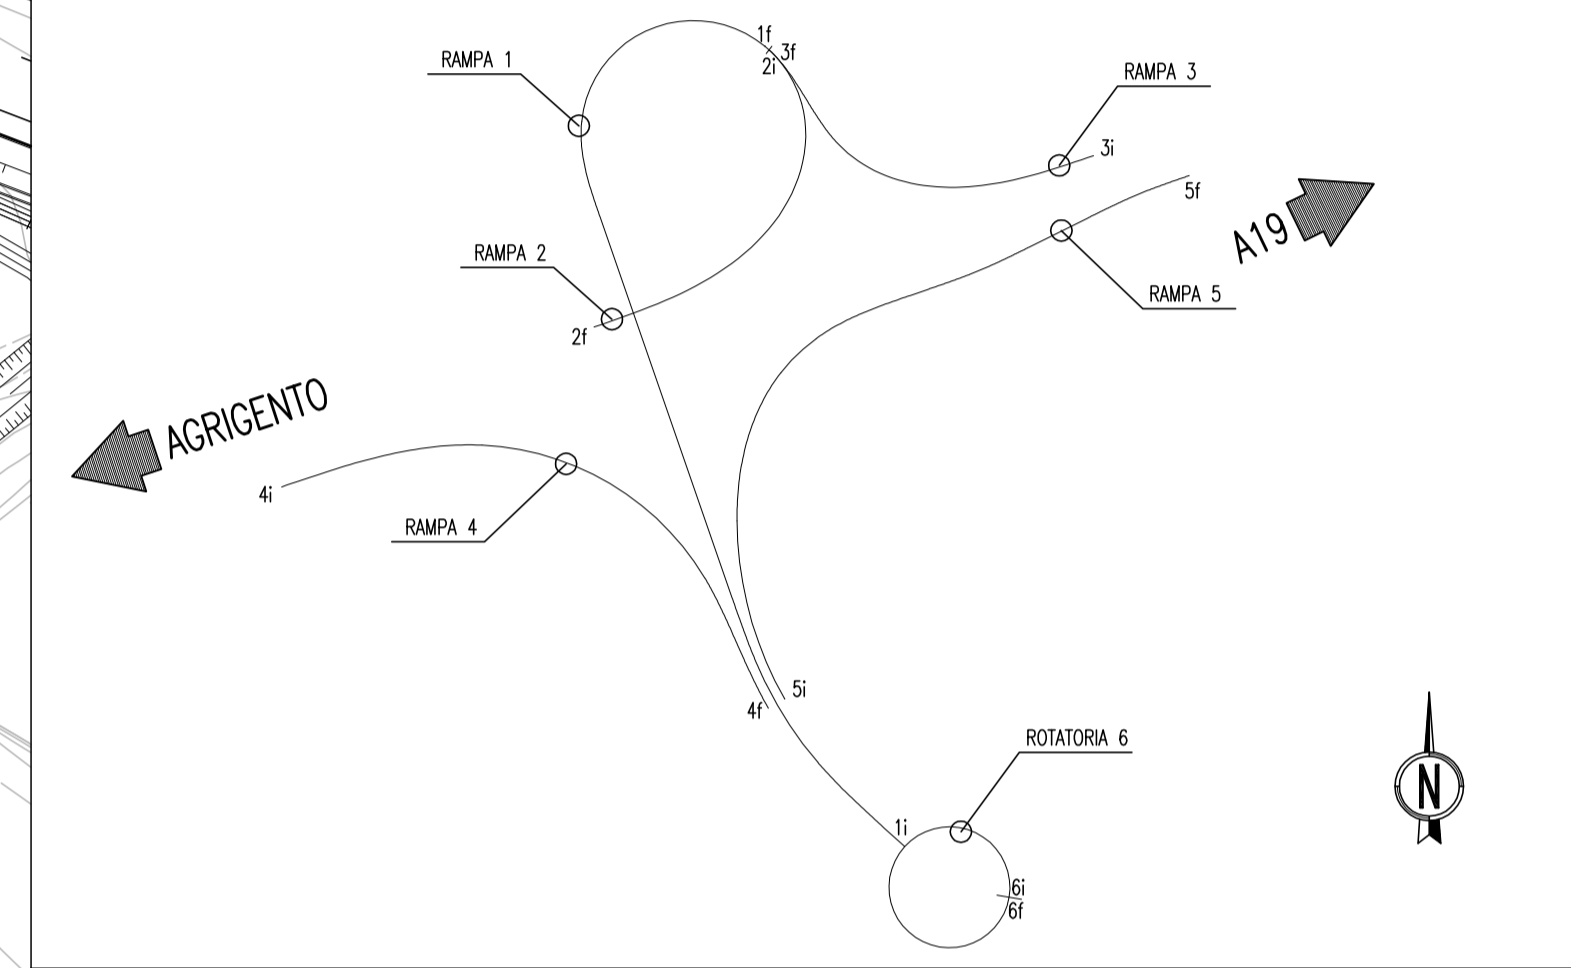

PA 12/09  
CORRIDOIO PLURIMODALE TIRRENICO - NORD EUROPA  
ITINERARIO AGRIGENTO - CALTANISSETTA - A19  
S.S. N° 640 "DI PORTO EMPEDOCLE"  
AMMODERNAMENTO E ADEGUAMENTO ALLA CAT. B DEL D.M. 5.11.2001  
Dal km 44+000 allo svincolo con l'A19

PROGETTO ESECUTIVO



INTERSEZIONI E SVINCOLI - VIABILITA' INTERFERITA  
SVINCOLO DELIA SOMMATINO - SV2

PLANIMETRIA DI PROGETTO - TAV. 2/2

Codice Unico Progetto (CUP) : F91B0900070001

Codice Elaborato:  
PA12\_09 - E 0 5 6 S I 2 0 2 S V 0 2 Z P 8 0 0 2 C

REV.	DATA	DESCRIZIONE	REDATTO	VERIFICATO	APPROVATO	AUTORIZZATO
C	Ottobre 2011	Rif. Istruttoria prot. CDG-0141142-P del 19/10/11	S.TERRENO	R.CAPOCCHI	M. LITI	P. PAGLINI
B	Luglio 2011	Revisione a seguito di incontri con il Committente	S.TERRENO	R. CAPOCCHI	M. LITI	P. PAGLINI
A	Aprile 2011	EMISSIONE	S.TERRENO	A.TURSO	M. LITI	P. PAGLINI

Responsabile del procedimento: Ing. MAURIZIO MAURIZIO

Il Progettista: **GIANNI LUCA MAURIZIO** (Ordine Ingegneri di Firenze N° 4533)

Il Consulente: **ORDINE DEI INGEGNERI DELLA REGIONE SICILIANA** (C.A.P. N° 1887)

Il Coordinatore per la sicurezza in fase di progetto: **ING. MAURIZIO MAURIZIO** (C.A.P. N° 1807)

Il Direttore dei lavori: **ING. PEPPINO MAURIZIO** (C.A.P. N° 14447)