


CODIFICA ELABORATO	DESCRIZIONE ELABORATO

ELABORATI DI RIFERIMENTO

- LEGENDA:
- IMPIANTI 380 kV
 - IMPIANTI AUX 6 kV / 20 kV
 - IMPIANTI GENERAZIONE ~20 kV
 - IMPIANTI 132 kV
 - IMPIANTI ESISTENTI

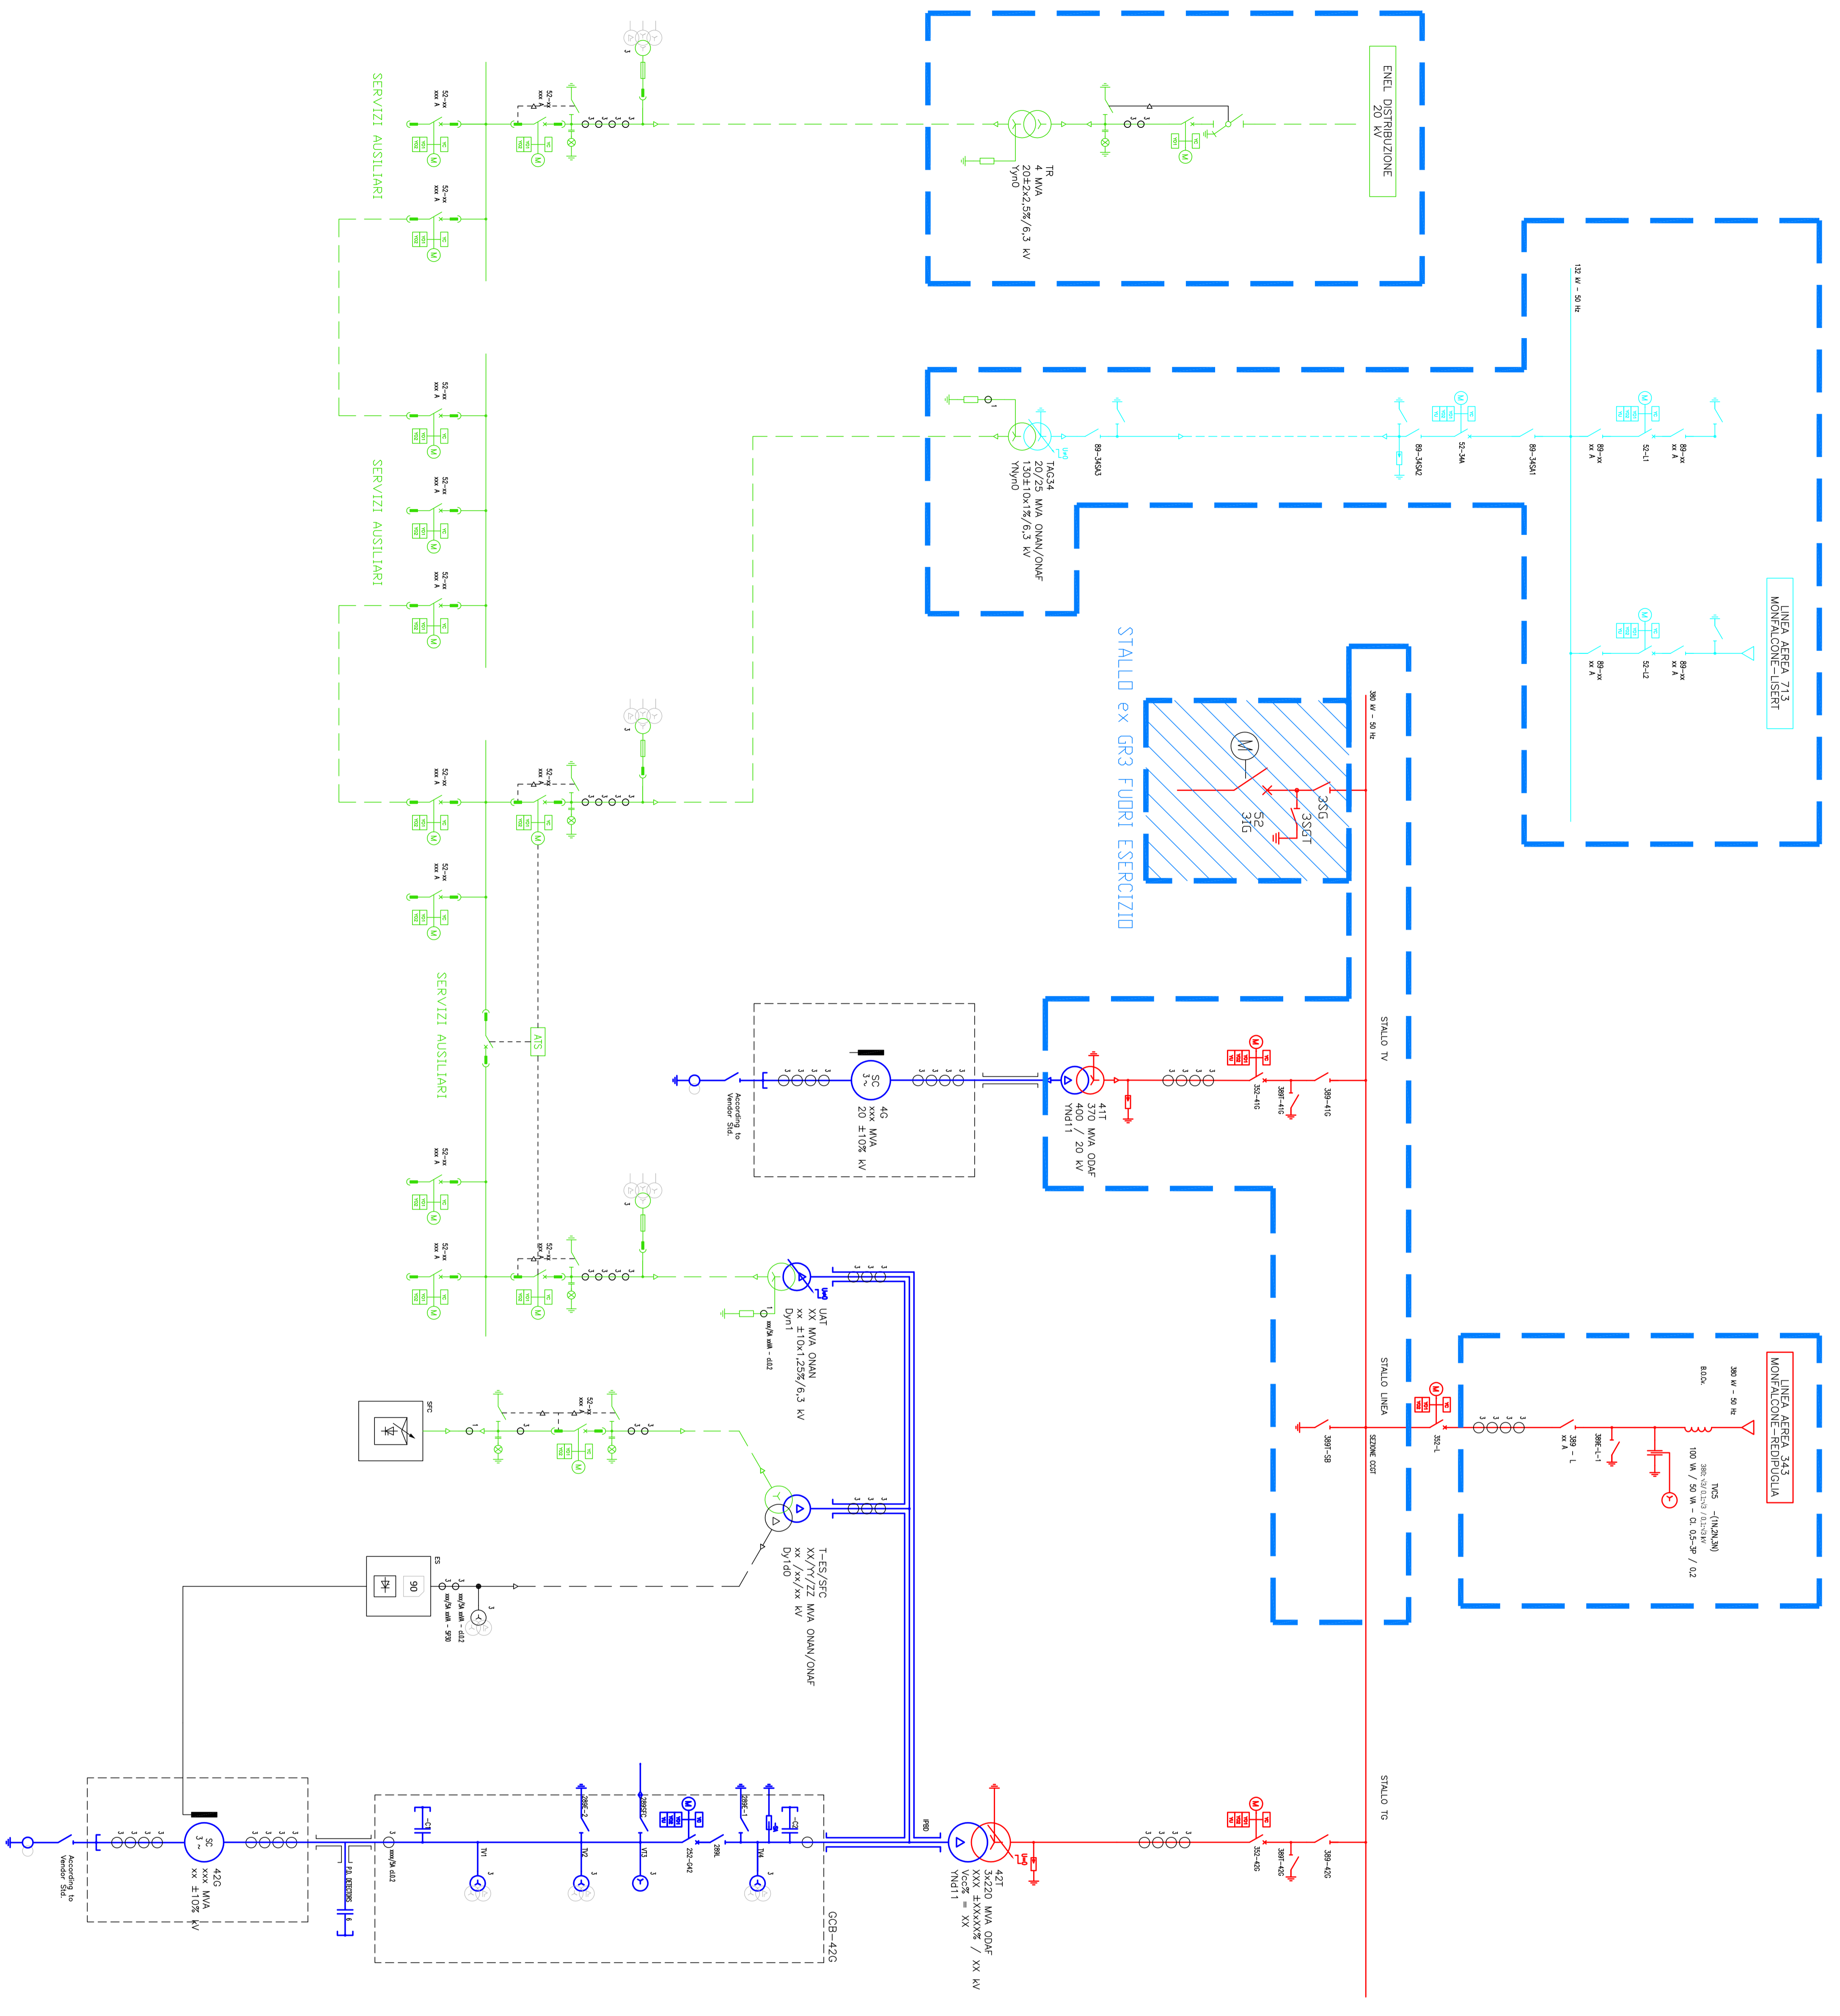


05	13.11.2020	AGGIORNAMENTO GENERALE DOPO STMG	ELE	ROSSI M. DE MASI C. MINTERRE G.
03	22.07.2019	CICLO COMBINATO MULTI ALBERO	ELE	ROSSI M. DE MASI C. ZAMINI E.
00	30.10.2018	PRIMA EMISSIONE	ELE	ROGAMONTI F. DE MASI C. ZAMINI E.
REV.	DATA	DESCRIZIONE DELLA REVISIONE	EMISSIONE	PROGROVA
Rev.	Date	Revision description	Prepared	Checked
			Issued by	Approved
			By	By

Logo e coordinate fornitore

Giuseppe Postafalsi

IMPIANTO:	IMPIANTO DI MONFALCONE
Plant:	INSTALLAZIONE NUOVO CICLO COMBINATO
TITOLO:	SCHEMA ELETTRICO UNIFILARE DI PRINCIPIO
Title:	

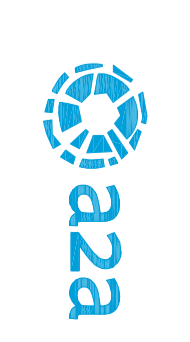

DESCRIZIONE	COMPILING	SCALE	REVISIONI
MFP-SUE-000004-CCCGT	A1	1:1	01

Questo documento è proprietà del Gruppo A2E non può essere utilizzato, ristampato o fatto e riprodotto senza autorizzazione dello stesso. È vietata espressamente la ristampa o l'uso non autorizzato senza permesso scritto dalla A2E.