


LEGGENDA:

- Asse strada di progetto Lotto 3 Stralcio B
- Fabbricato
- Curva di livello 5m
- Impluvio
- Bordo Asfalto
- + Capisaldi

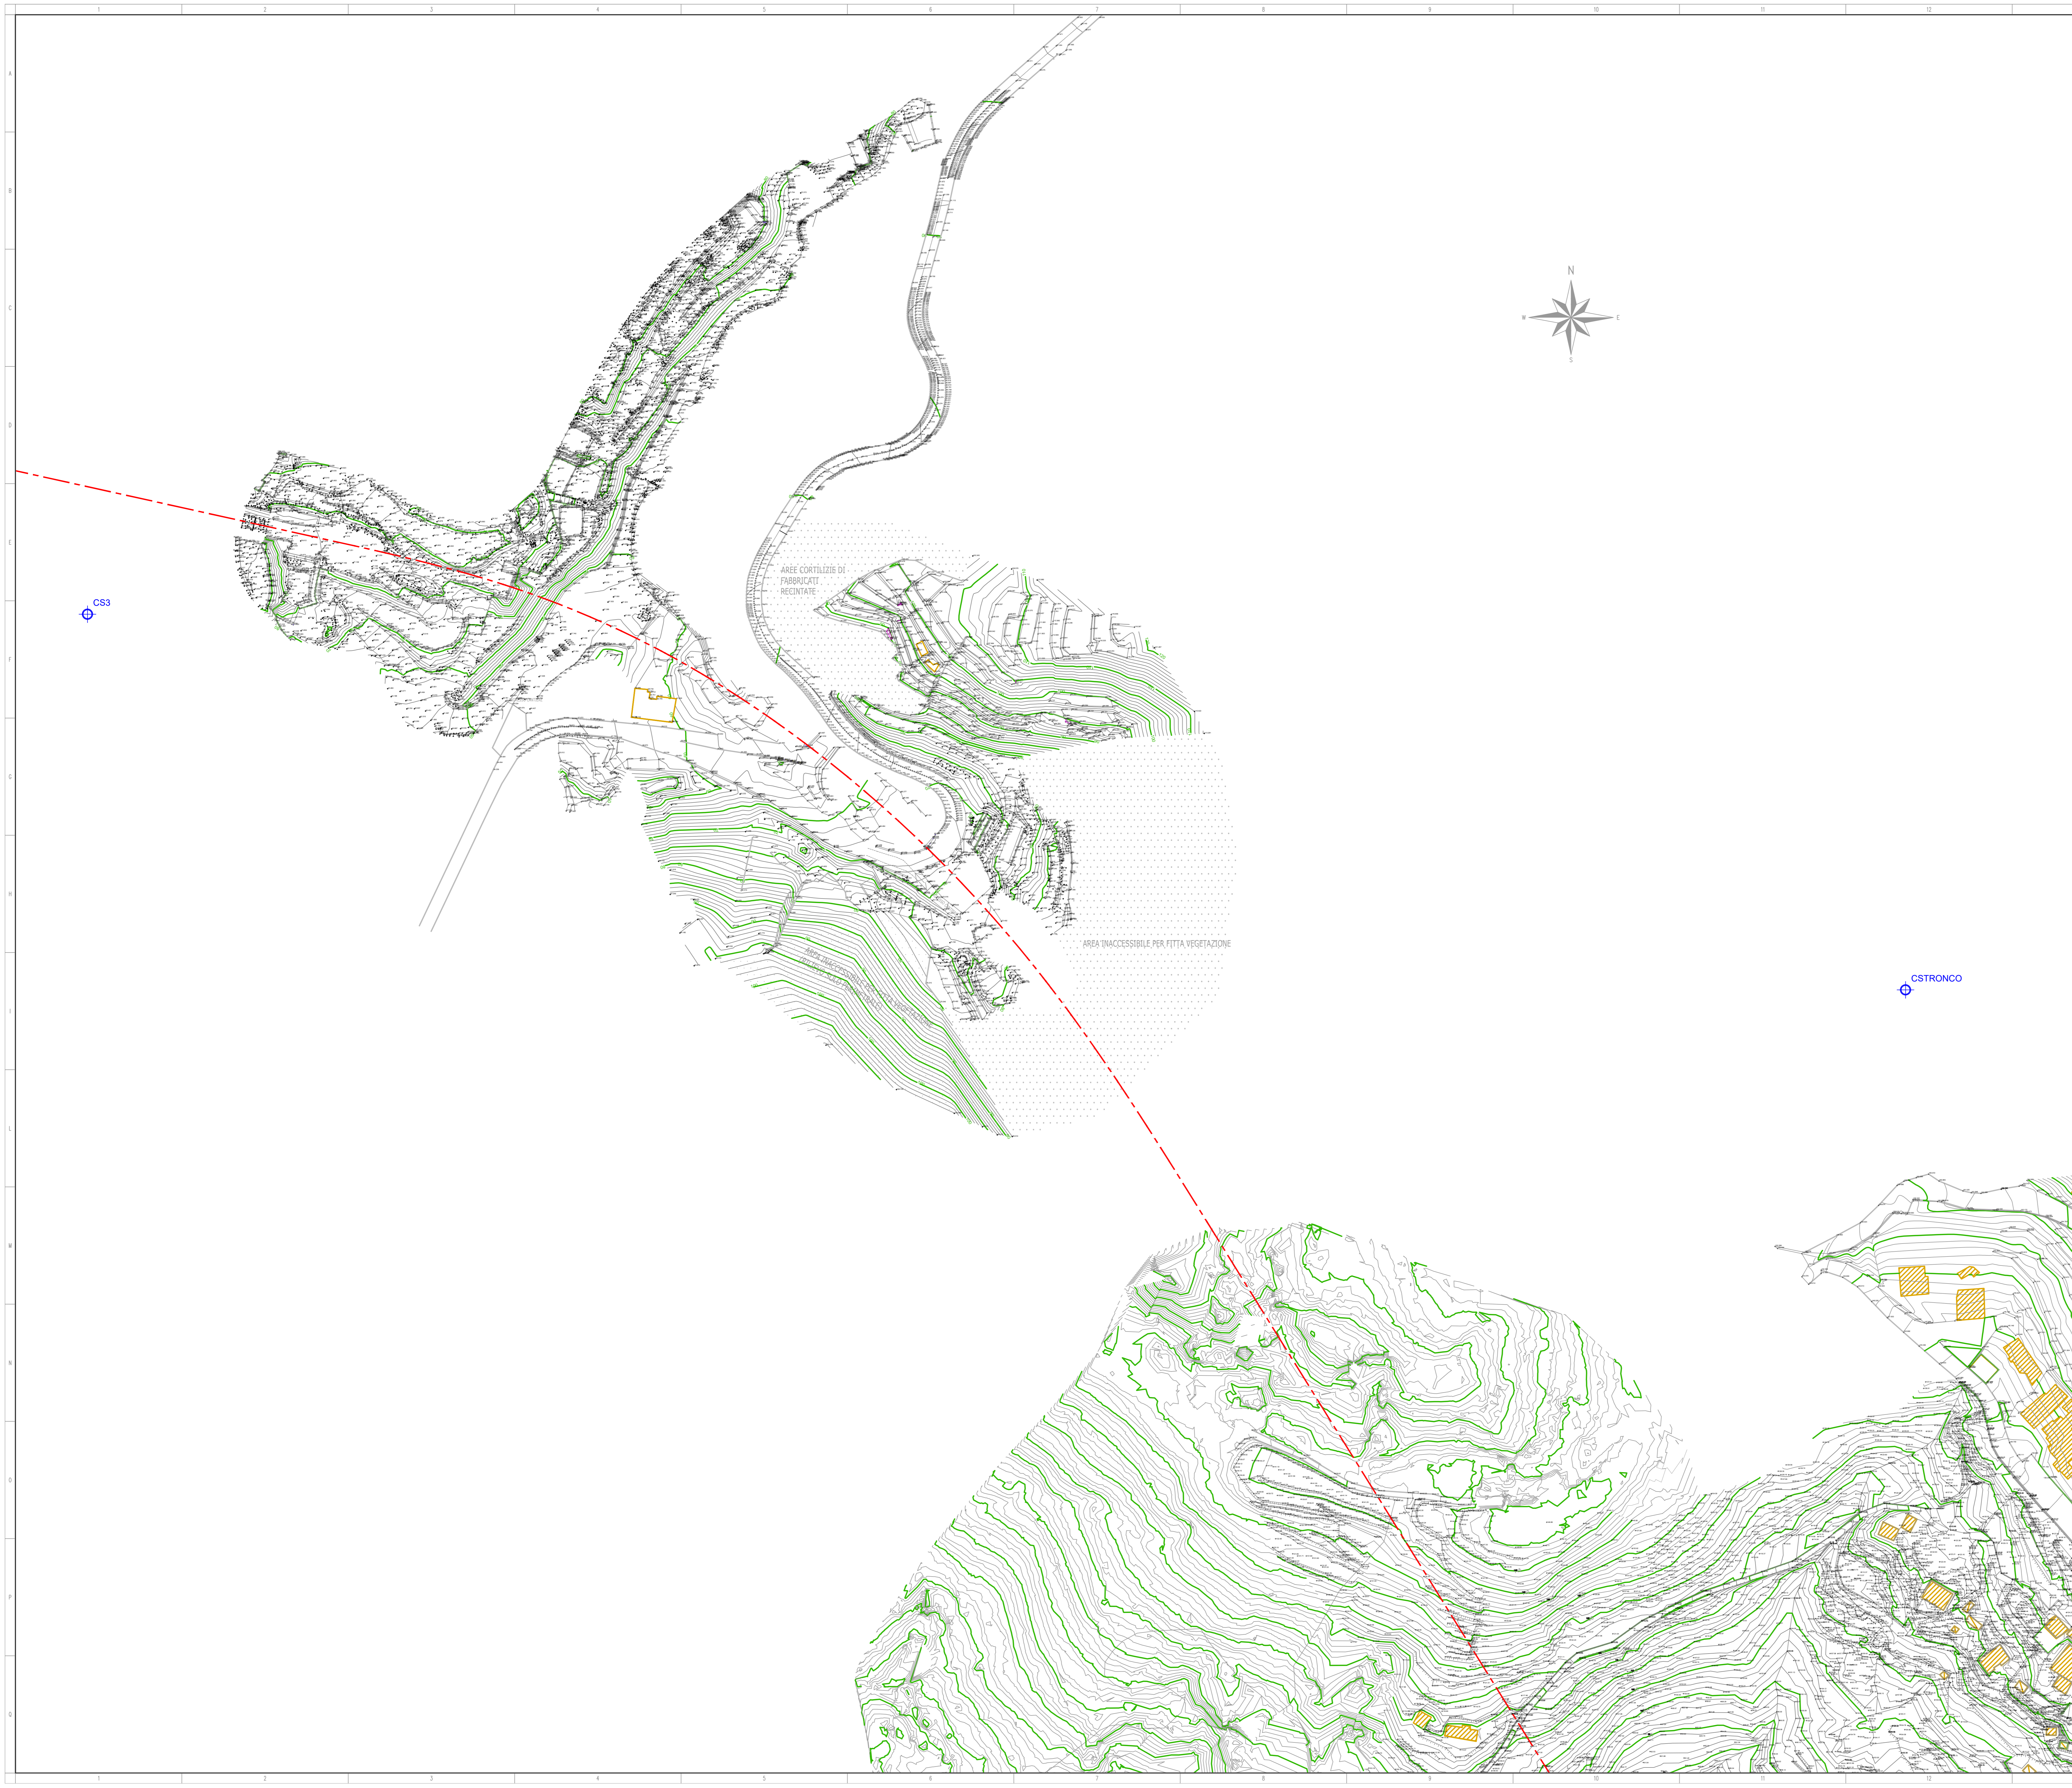

anas Direzione Progettazione e Realizzazione Lavori

VARIANTE ALLA S.S. 1 "VIA AURELIA"
 Viabilità di accesso all'hub portuale di La Spezia
 Lavori di costruzione della variante alla S.S. 1 Via Aurelia - 3° Lotto
2° Stralcio Funzionale B dallo Svincolo di Buon Viaggio allo Svincolo di San Venerio
COMPLETAMENTO

PRECEDENTI LIVELLI DI PROGETTAZIONE DELL'APPALTO INTEGRATO ORIGINALE
 PD n°1861 del 09/07/03 aggiornato al 10/12/08 - Delibera CIPE n°60 del 02/04/08
 PE n° 103 del 14/07/2011 - D.A. CDG-103321-P del 20/07/11
 P/P n°112 del 21/01/16 aggiornata al 28/10/16 - D.A. CDG-92950-P del 21/02/17
 Progetto Esecutivo Cantierabile Opere da Completare

PROGETTO ESECUTIVO cod. GE266

PROGETTAZIONE: ANAS - DIREZIONE PROGETTAZIONE E REALIZZAZIONE LAVORI

PROGETTISTA: Dott. Ing. Antonio Scalomandré Ordine Ing. di Frascone n. 1263	
IL GEOLOGO: Dott. Geol. Paolo Capozzaco Ordine Geol. del Lazio n. 1599	
COORDINATORE DELLA SICUREZZA IN FASE DI PROGETTAZIONE: Geom. Emiliano Poletto	
VISTO IL RESPONSABILE DEL PROCEDIMENTO: Dott. Ing. Fabrizio Cardone	
PROTOCOLLO	DATA

PARTE GENERALE
 RILIEVO TOPOGRAFICO - Tav. 1 di 2

CODICE PROGETTO	NOME FILE	REVISIONE	SCALA
DPGE0266	T06G00CRTPLO1A.dwg	A	1:1000
PROGETTO	LIV. PROG.	CODICE ELAB.	
D	E	T06G00CRTPLO1A	
C			
B			
A	Emissione in seguito a istruttoria DIV		2025
REV.	DESCRIZIONE	DATA	REDATTO VERIFICATO APPROVATO