

INDAGINI GEOGNOSTICHE 2018/2019

SC MUMS  
(P-47m)

Sondaggio geognostico a carotaggio continuo (codice - tipo di strumentazione di monitoraggio installata)  
Distanza di proiezione (in asse quando non indicata)

- c copertura s.l. (depositi eluvio-colluviali / cappellaccio di alterazione del substrato roccioso)
- msa marne siltose e argilliti
- m marne, marne siltose
- cmv calcari marnosi con vene di calcite
- a argilliti giallo-grigio-brunastre
- las limo argilloso sciolto
- cm calcari marnosi
- breccie
- breccie ad alto angolo
- fratture ad alto angolo con strie di movimento
- foliazione/stratificazione ad alto angolo

LEGENDA GEOLITOLOGICA

UNITA' BRATICA s.l.	uB3	Siltiti e Arenarie fini
	uB2	Argilliti, Calcari e Siltiti
	uB1	Calcari, Calcari marnosi, Siltiti, Marne siltose e Argilliti
UNITA' CANETOLO		Argille e Calcari
MACIGNO		Arenarie torbiditiche, Marne e Marne siltose

Nota: nelle sezioni geologiche non sono riportate le coperture quaternarie.

SIMBOLI

- Traccia della foliazione principale/stratificazione
- Faglia diretta ad alto angolo e damage zone associata
- Contatto tettonico
- Settore tettonizzato/intensamente brecciato
- Falda
- Superficie di scivolamento principale (certa), ricostruita in base alle misure inclinometriche eseguite e suo corpo di frana
- Possibile estensione della superficie di scivolamento (incerto), ricostruita in base alle misure inclinometriche eseguite e suo corpo di frana


INDAGINI

INDAGINI GEOGNOSTICHE 2014/2015

N11  
(P-12m)

Sondaggio attrezzato a inclinometro e distanza di proiezione (in asse quando non indicata)

Sezione 2-2' (732 m)

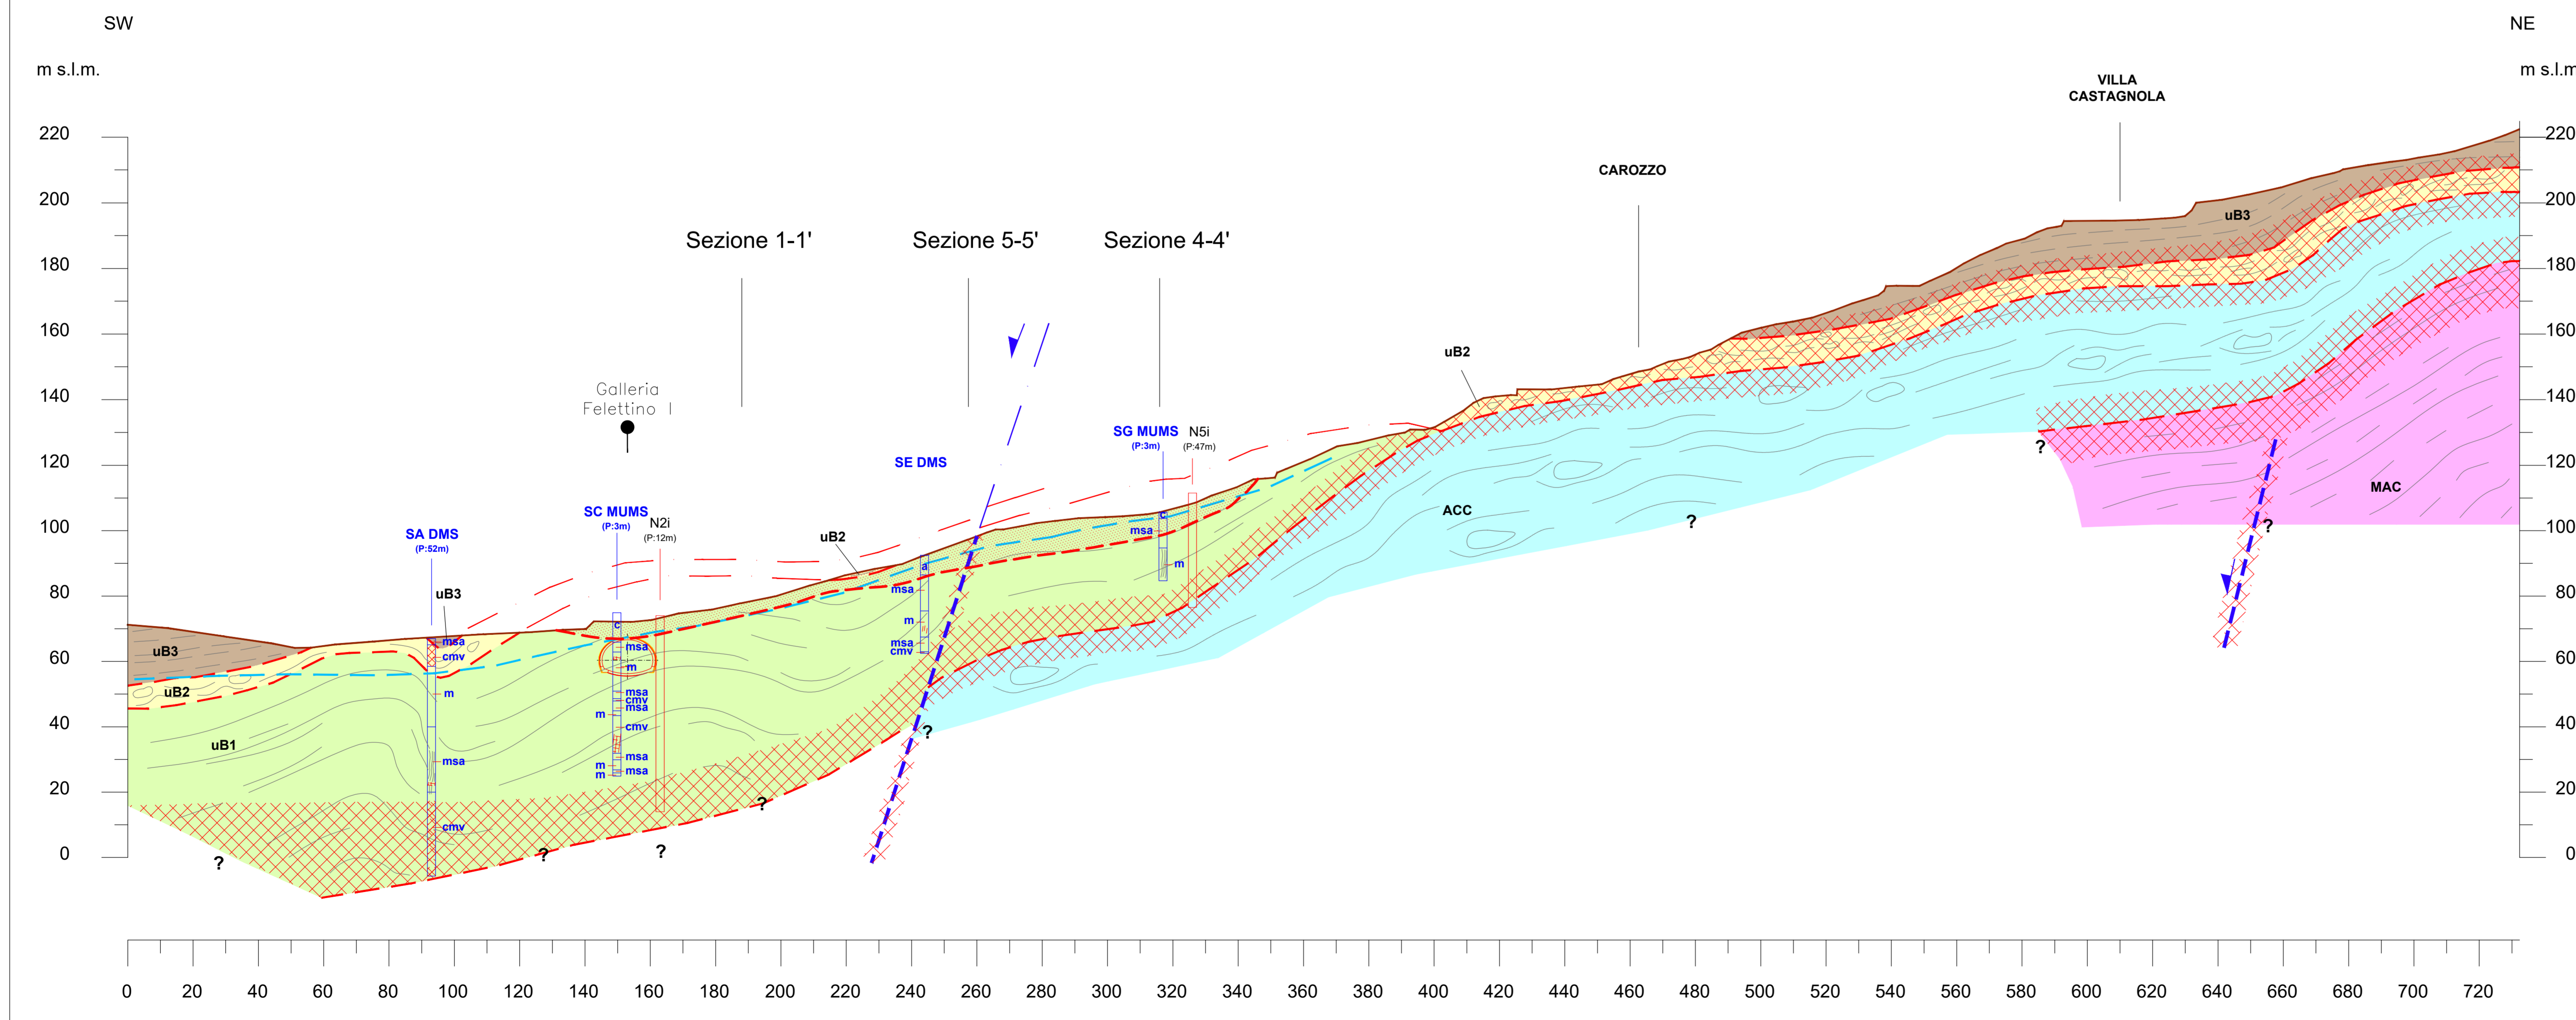

Direzione Progettazione e Realizzazione Lavori

VARIANTE ALLA S.S. 1 "VIA AURELIA"  
Viabilità di accesso all'hub portuale di La Spezia  
Lavori di costruzione della variante alla S.S. 1 Via Aurelia - 3°Lotto  
2° Stralcio Funzionale B dallo Svincolo di Buon Viaggio allo Svincolo di San Venerio  
**COMPLETAMENTO**

PRECEDENTI LIVELLI DI PROGETTAZIONE DELL'APPALTO INTEGRATO ORIGINALE

PD n°1861 del 09/07/03 aggiornato al 10/12/08 - Delibera CIPE n°60 del 02/04/08  
PE n° 103 del 14/07/2011 - D.A. CDG-103321-P del 20/07/11  
PVT n°112 del 21/01/16 aggiornata al 28/10/16 - D.A. CDG-92950-P del 21/02/17  
Progetto Esecutivo Cantierabile Opere da Completare

PROGETTO ESECUTIVO

cod. GE266

PROGETTAZIONE: ANAS - DIREZIONE PROGETTAZIONE E REALIZZAZIONE LAVORI

PROGETTISTA:  
Dott. Ing. Antonio Scatamandre  
Ordine Ing. di Frasione n. 1063

IL GEOLOGO:  
Dott. Geol. Flavio Capozucca  
Ordine Geol. del Lazio n. 1599

COORDINATORE DELLA SICUREZZA IN FASE DI PROGETTAZIONE  
Geom. Emiliano Faisola

VISTO IL RESPONSABILE DEL PROCEDIMENTO  
Dott. Ing. Fabrizio Cardone

PROTOCOLLO

DATA

STUDI, INDAGINI E RELAZIONI SPECIALISTICHE  
GEOLOGIA E IDROGEOLOGIA

VERSANTE CAROZZO  
Sezioni Geologiche e geomorfologiche Versante Carozzo Tav. 2 di 4

CODICE PROGETTO	NOME FILE	REVISIONE	SCALA
PROGETTO	LV. PROG.		
DPPGE0266E	20	A	1:1000
D			
C			
B			
A	COMMENTI	2020	Geol. Pione M., Geol. Capozucca F., Geol. Cardone F.
REV.	DESCRIZIONE	DATA	REDATTO VERIFICATO APPROVATO