



Pr. 2+900,00
Scala 1:50

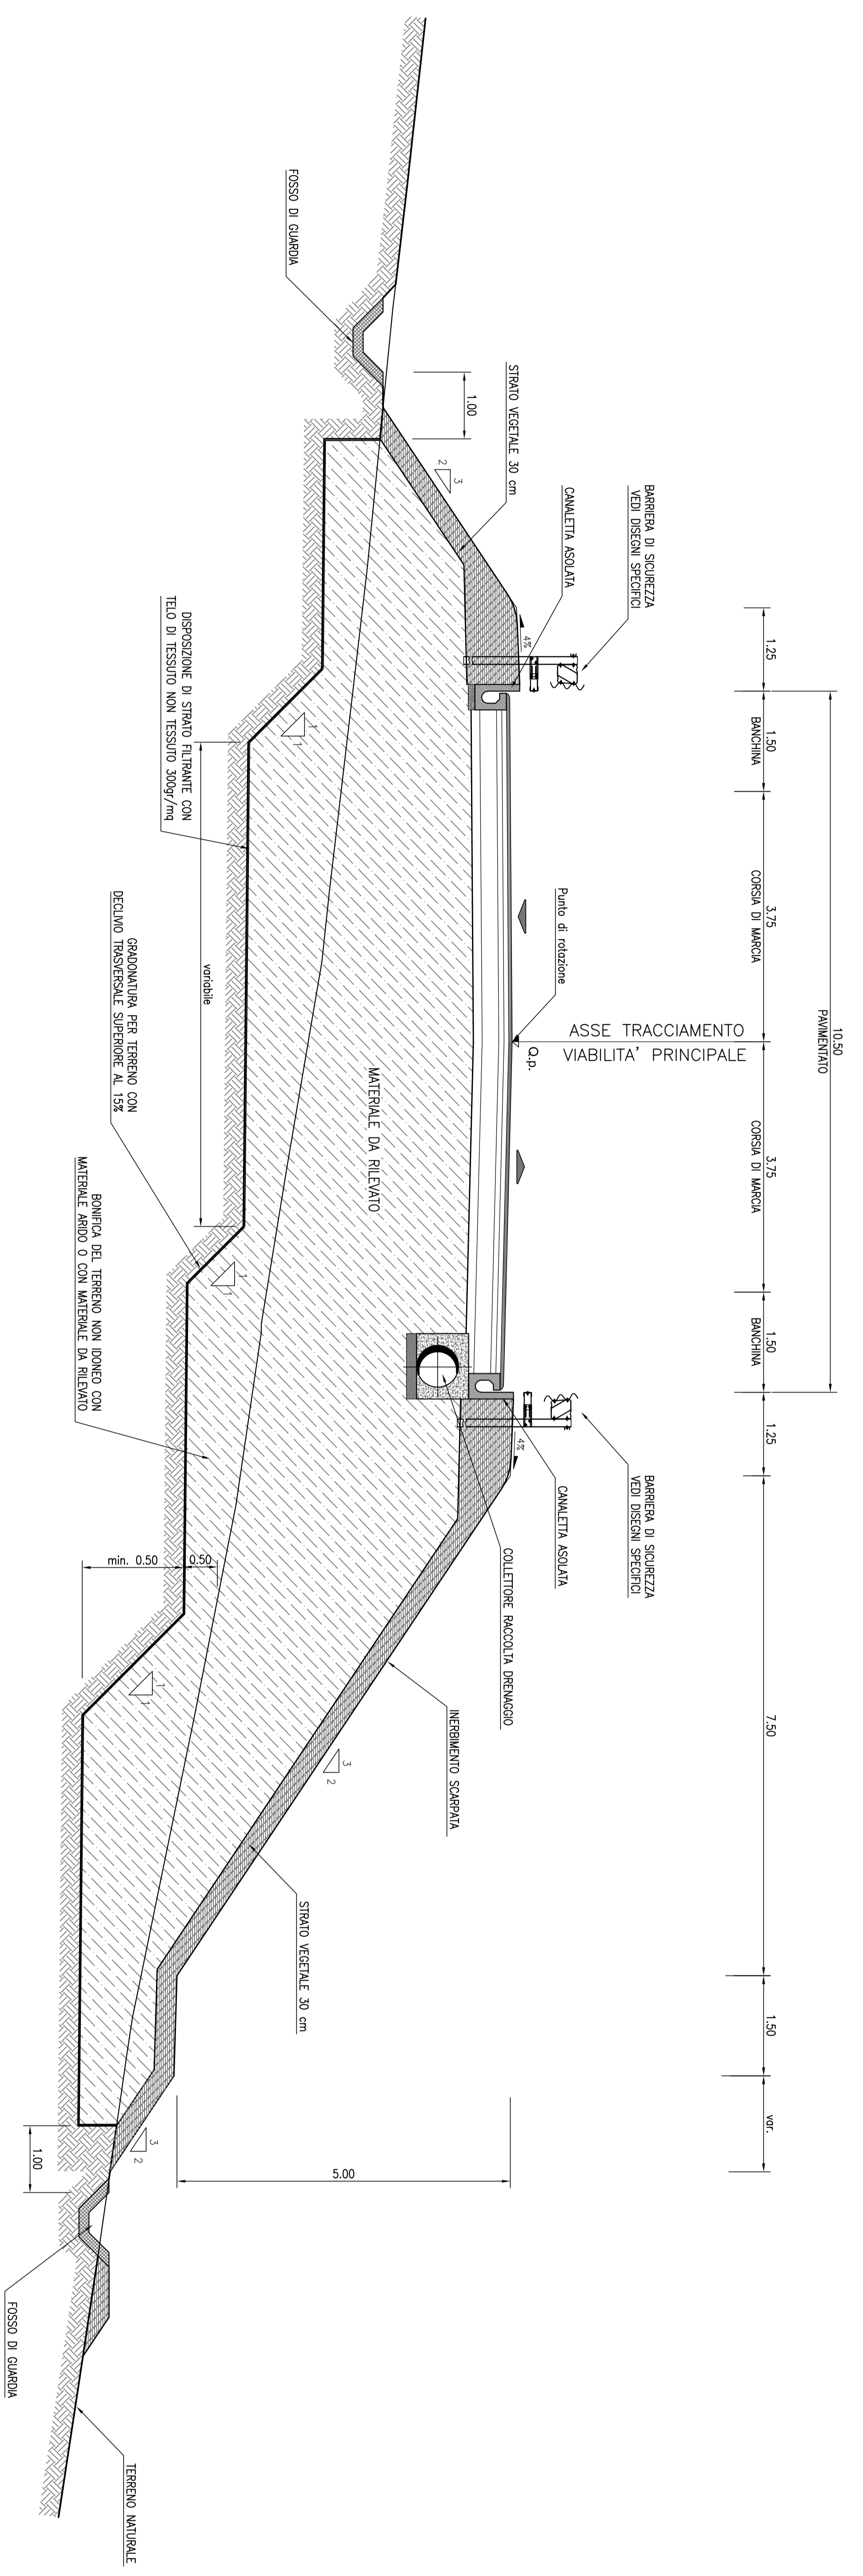

Pr. 3+480,00
Scala 1:50

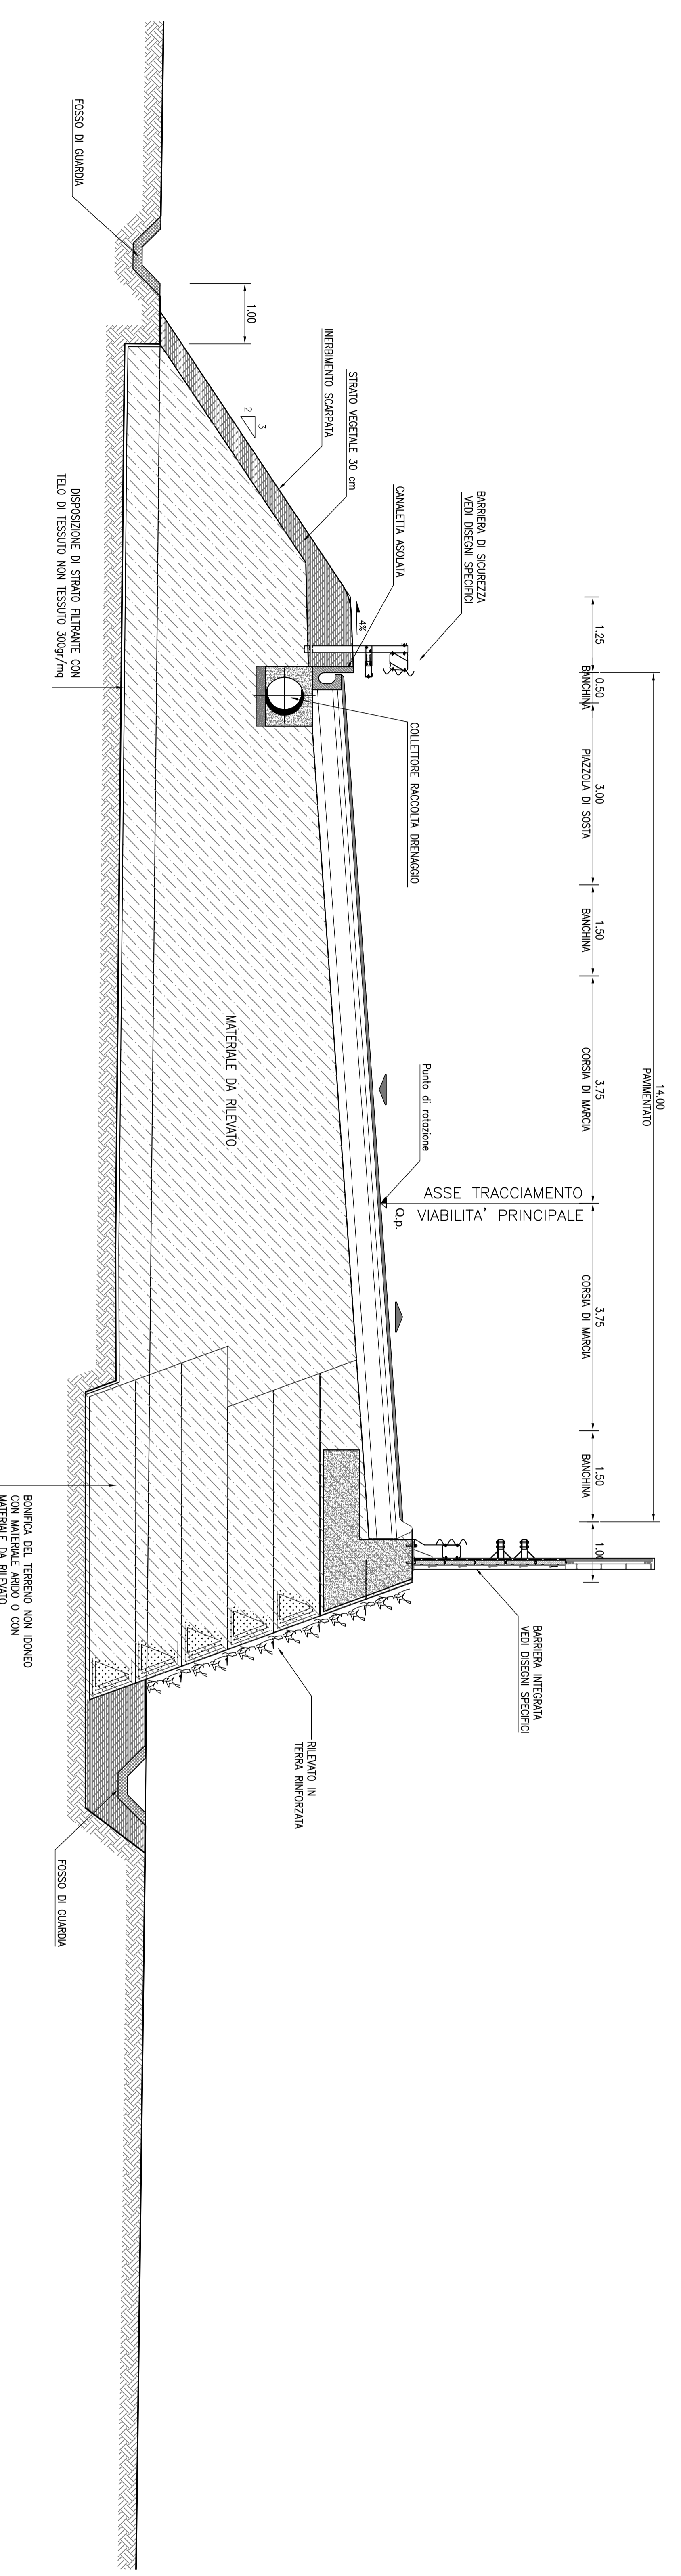

anas GRUPPO PT ITALIANE			Direzione Progettazione e Realizzazione Lavori		
Variante ALLA S.S. 1 "VIA AURELIA" Varianta di accesso all'auto portuale di La Spezia Lavori di costruzione della variante alla S.S. 1 Via Aurelia - 3° lotto Z° Strada Funzionale B dallo svincolo di Buon Viaggio allo svincolo di San Venerio COMPLETAMENTO					
PRECEDENTI LIVELLI DI PROGETTAZIONE DELL'APPALTO INTEGRATO ORIGINALE PR n° 1861 del 09/07/03 aggiornato al 10/12/08 - Dabbeno che n°70 del 02/04/08 PR n° 119 del 3/07/2011 - D.A. CDSC-1032177 del 22/07/11 PR n° 111 del 15/02/2011 - D.A. CDSC-1032177 del 22/07/11 Progetto Esecutivo Cantieri Opere di Completare					
PROGETTAZIONE: ANAS - DIREZIONE PROGETTAZIONE E REALIZZAZIONE LAVORI		cod. GE266			
PROGETTO ESECUTIVO					
Progettista: Arch. Ing. Antonio Santomucchi PIA S.p.A. Via Cavour n. 10/82 57048 Livorno (LI) Tel. 0586/240404 Fax 0586/240405 E-mail: info@pia.it www.pia.it					
In carico: Ing. Guido Pivano Casanovi Ufficio Oper. del Lotto n. 1099 Casella Postale n. 2021 57048 Livorno (LI) Tel. 0586/240404 Fax 0586/240405 E-mail: g.pivano@pia.it www.pia.it					
Note e responsabilità del Progettista: Conoscimento della situazione in fase di progettazione Data: 10/12/08 Aut. Ing. Antonio Santomucchi					
Note e responsabilità del Progettista: Conoscimento della situazione in fase di progettazione Data:					
PROGETTO DELL'INFRASTRUTTURA ASSE PRINCIPALE Sezione tipo - tra 2/5					
CODICE PROGETTO: 01.1113 PRONTI PER IL 2011 CODICE EIA: DPPE02166E CODICE EIA: E CODICE EIA: 20			REGIONE: AL LOCALITA': 139		
CODICE PROGETTO: 01.1113 PRONTI PER IL 2011 CODICE EIA: DPPE02166E CODICE EIA: E CODICE EIA: 20		REGIONE: AL LOCALITA': 139			
A	EMISSIONE	DATA:	REVISIONE:	DATA:	REVISIONE:
REV.	ESECUTORI:	DATA:	REVISIONI:	DATA:	REVISIONI: