




SEZIONE TIPO - VIADOTTO SAN VENERIO I  
 Scala 1:50

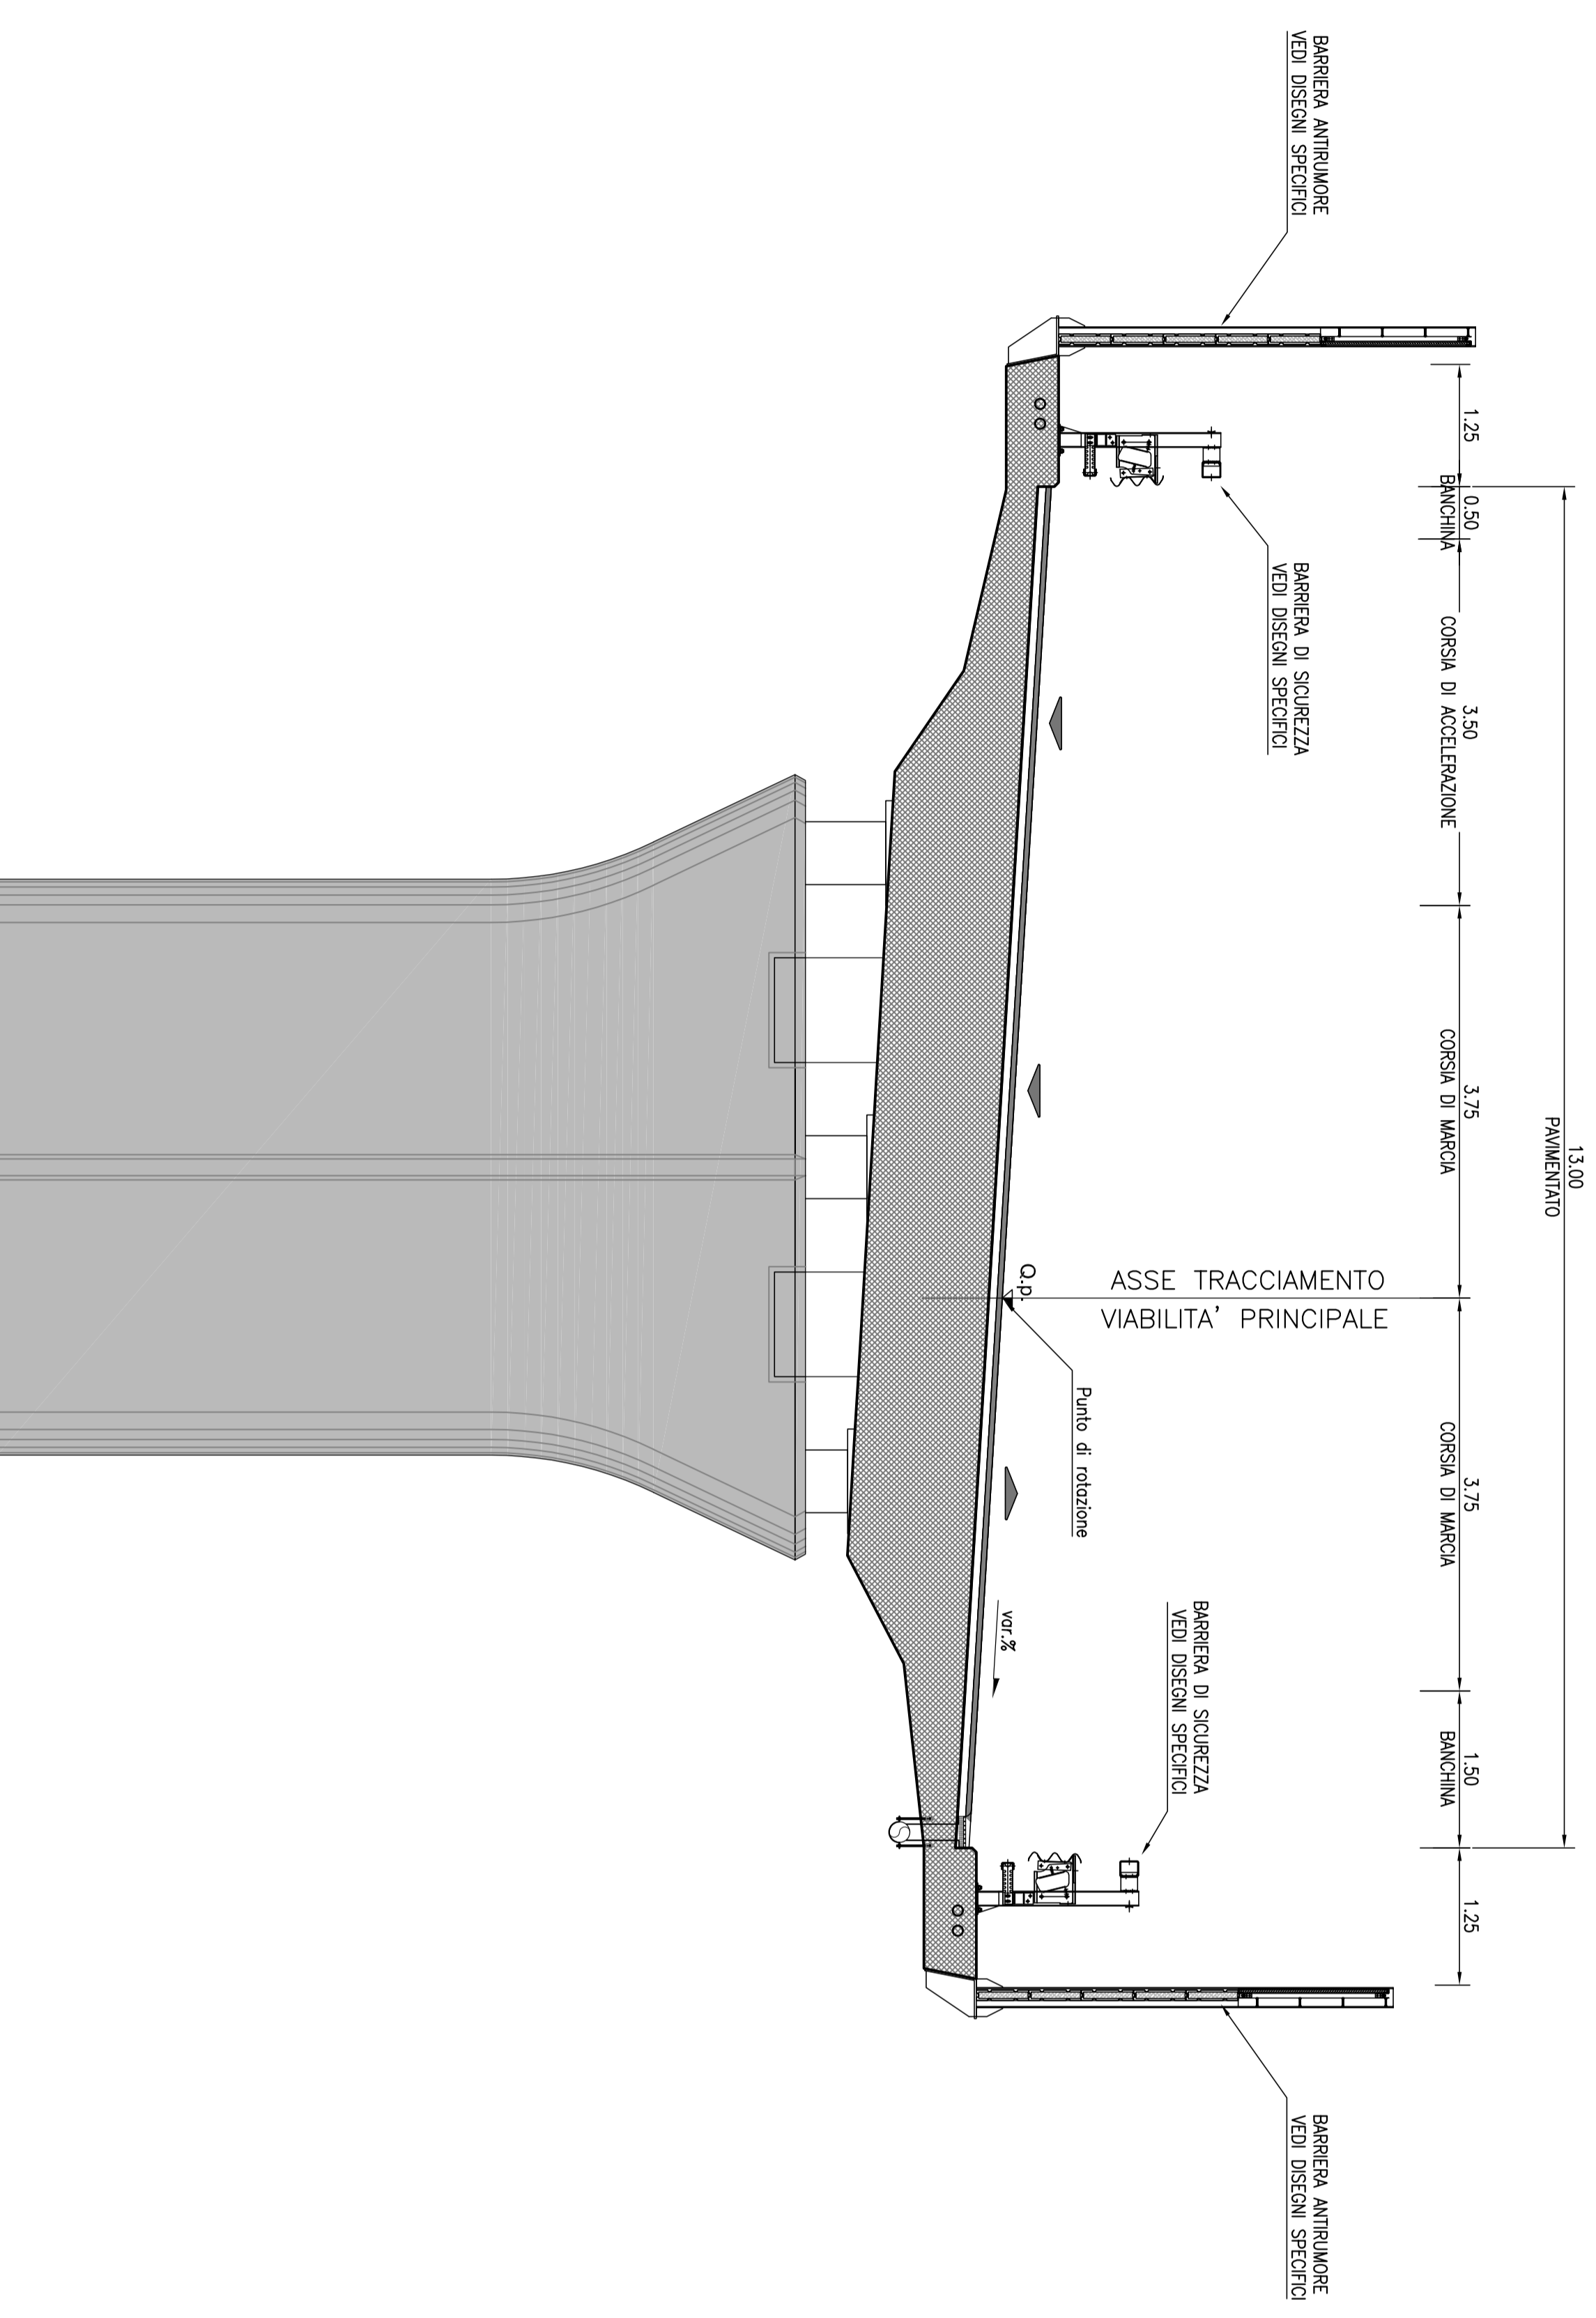

SEZIONE TIPO - VIADOTTO SAN VENERIO II  
 Scala 1:50

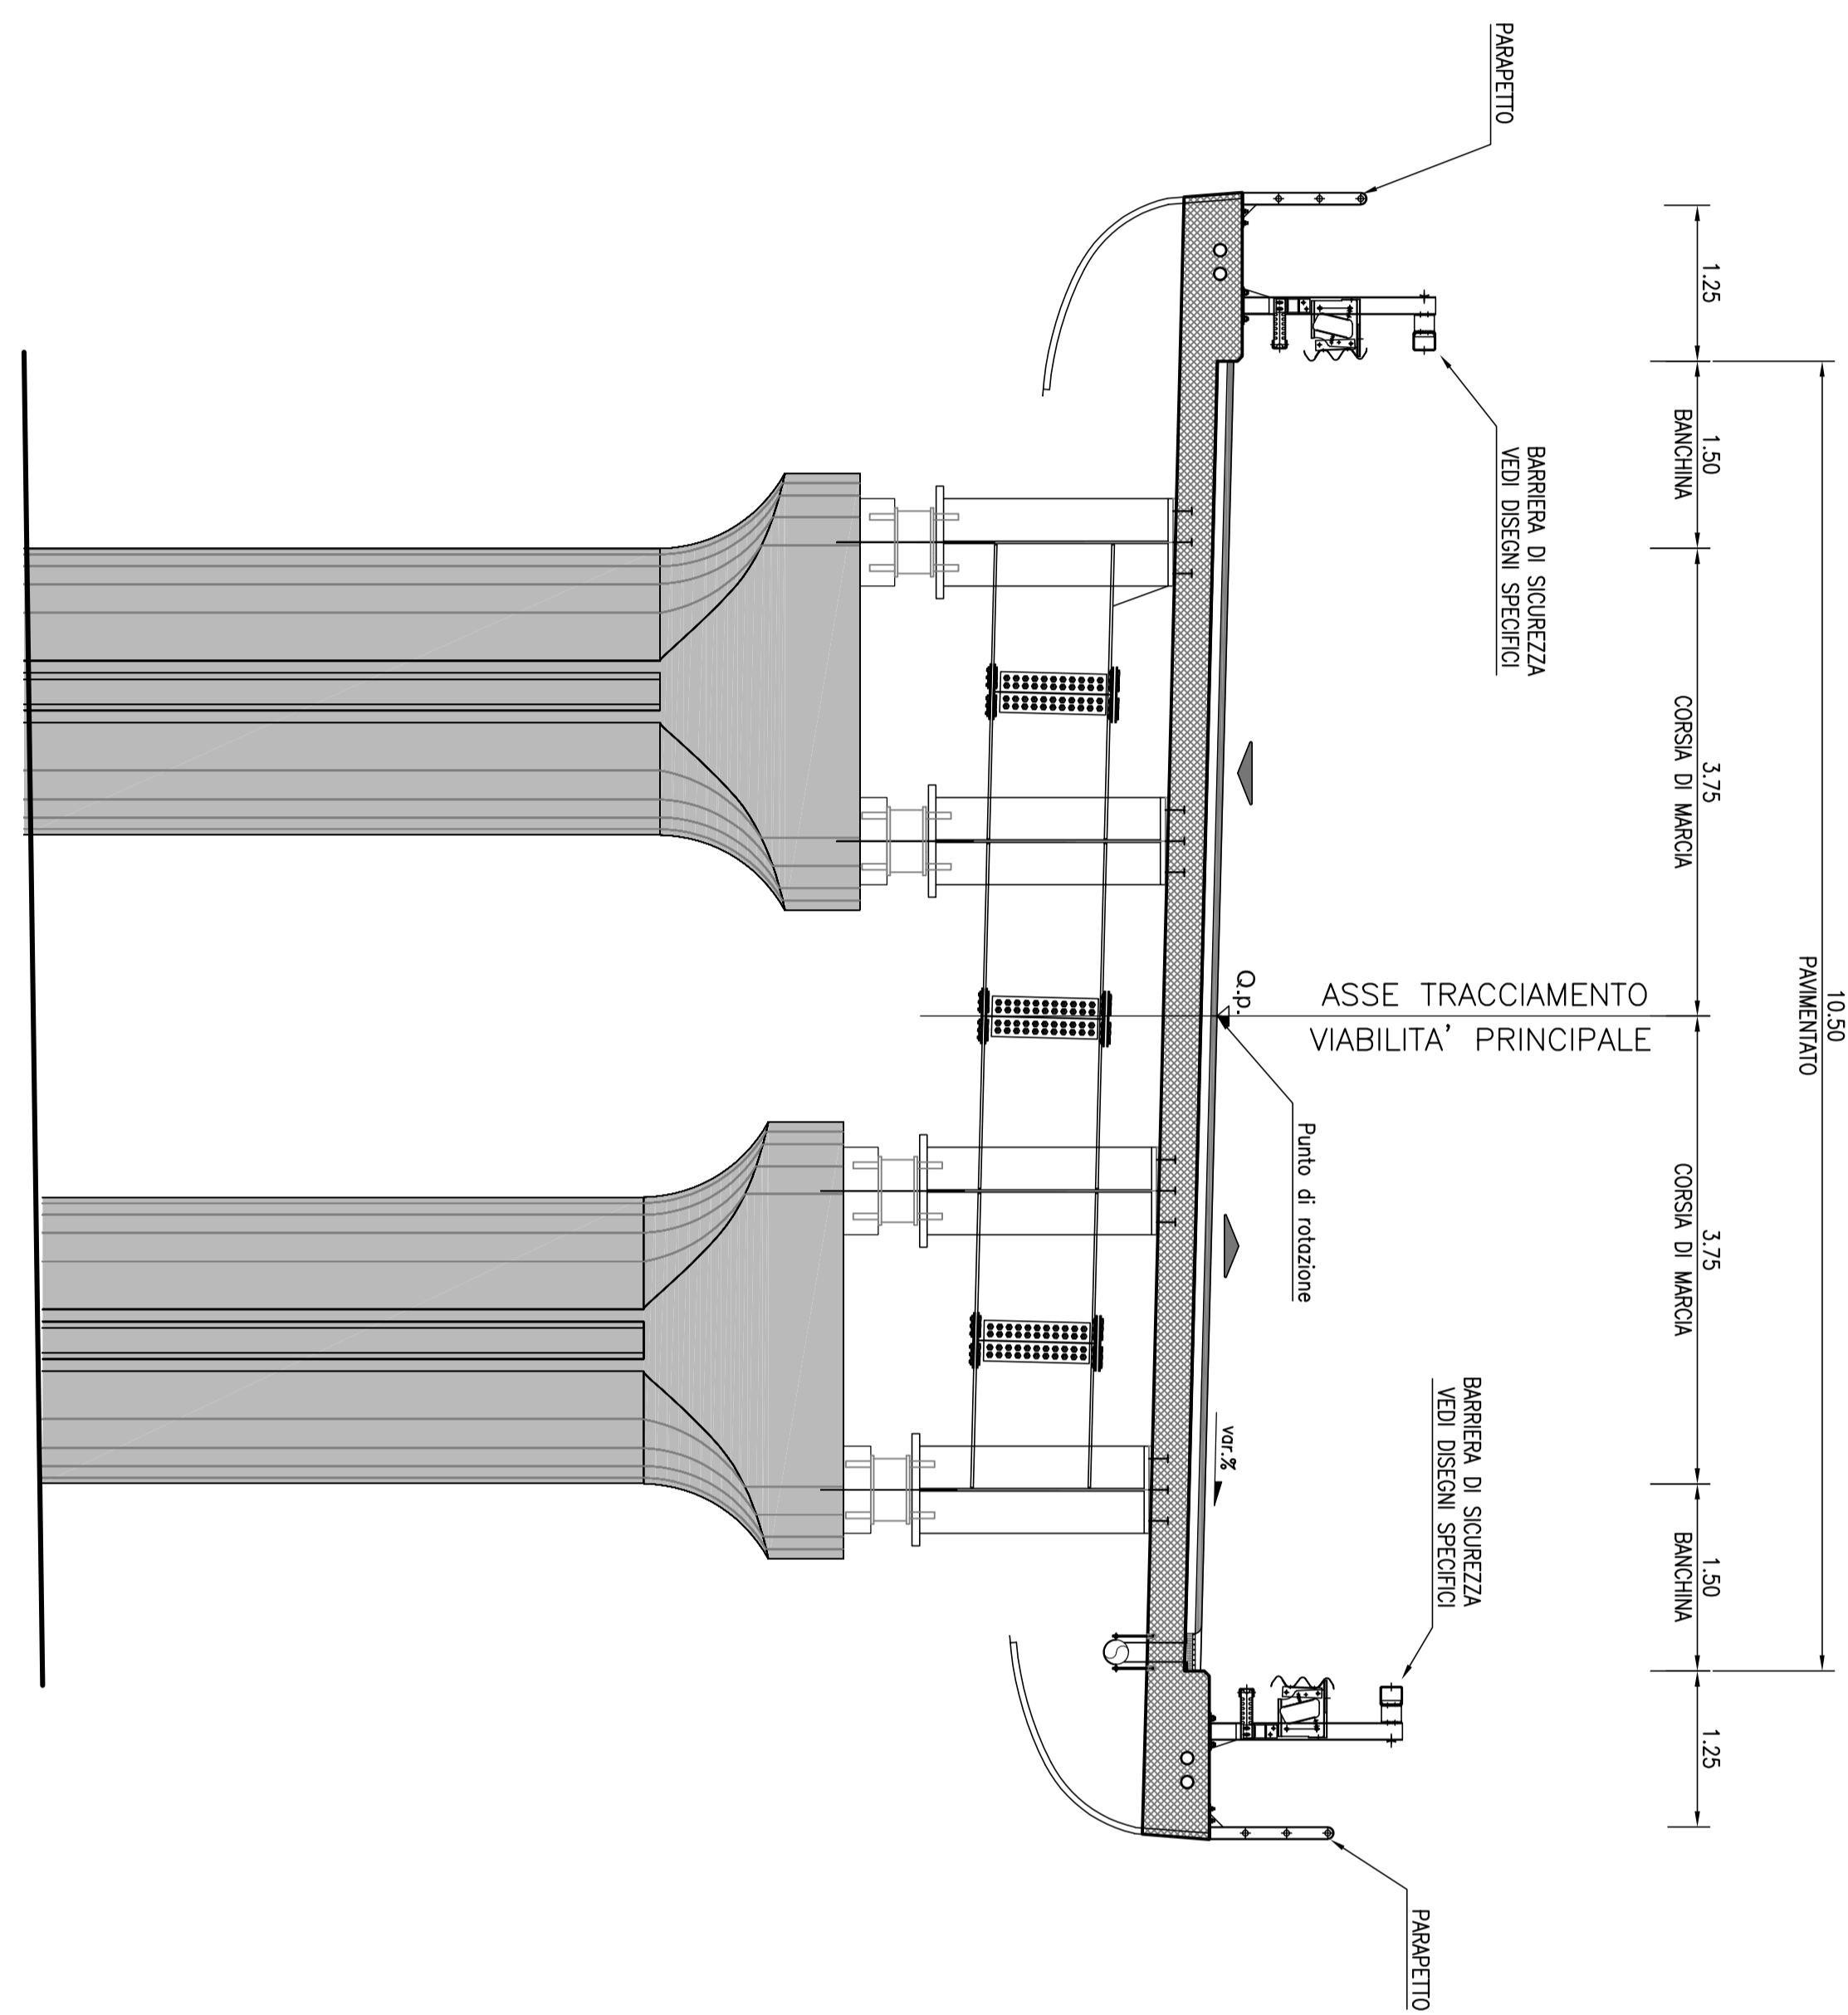

PIANTA CHIAVE

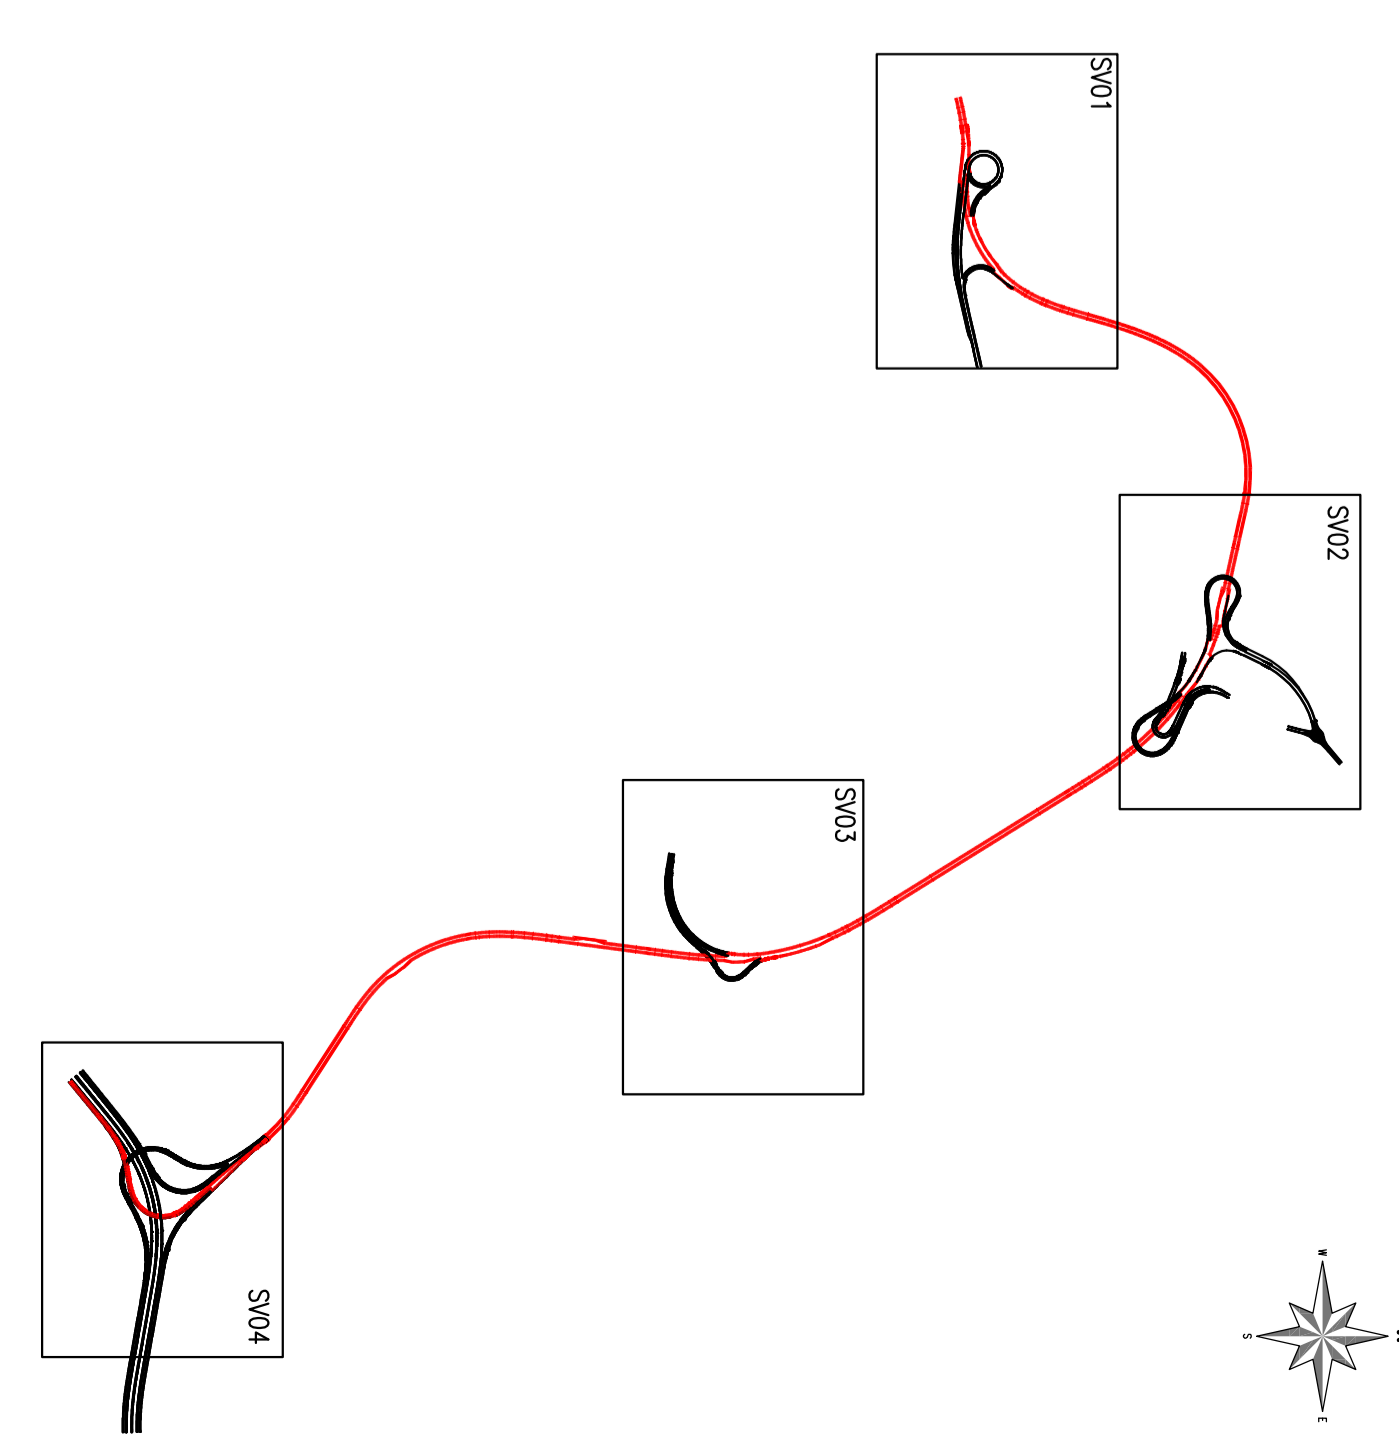

**anas**  
 Gruppo PT Italiane  
 Direzione Progettazione e Realizzazione Lavori

**VARIANTE ALLA S.S. 1 "VIA AURELIA"**  
 Viabilità di accesso all'auto portale di Via Spezia  
 Lavori di costruzione della variante alla S.S. 1 Via Aurelia - 3° lotto  
 Z° Strada Funzionale B dallo svincolo di Buon Viaggio allo svincolo di San Venerio  
**COMPLETAMENTO**

PRECEDENTI LIVELLI DI PROGETTAZIONE DELL'APPALTO INTEGRATO ORIGINALE  
 PD n° 1861 del 09/07/03 aggiornato al 10/12/08 - delibera che n° 70 del 02/04/08  
 PD n° 103 del 30/07/01 - D.A. CD5-103277 del 29/07/11  
 PD n° 111 del 12/03/03 - D.A. CD5-111153 del 15/08/03  
 Progetto Esecutivo Cantieri Opere di Completamento

**PROGETTO ESECUTIVO**

PROGETTAZIONE: ANAS - DIREZIONE PROGETTAZIONE E REALIZZAZIONE LAVORI

PROGETTISTA: Gruppo PT Italiane Aut. Ing. Antonio Santonocito Data: 05/08/2010 Cantieri Opere di Completamento	PROGETTO: P011P011TRAST03

**PROGETTO DELL'INFRASTRUTTURA**  
 ASSE PRINCIPALE

CODICE PROGETTO	01	NOVE	RE	REVISIONE	SCALA
