




**RAMPA "R" – SEZIONE TIPO  
CON PARATIA (MU37) E MURO DI SOSTEGNO PREF. (MU34)  
SCALA 1:50**

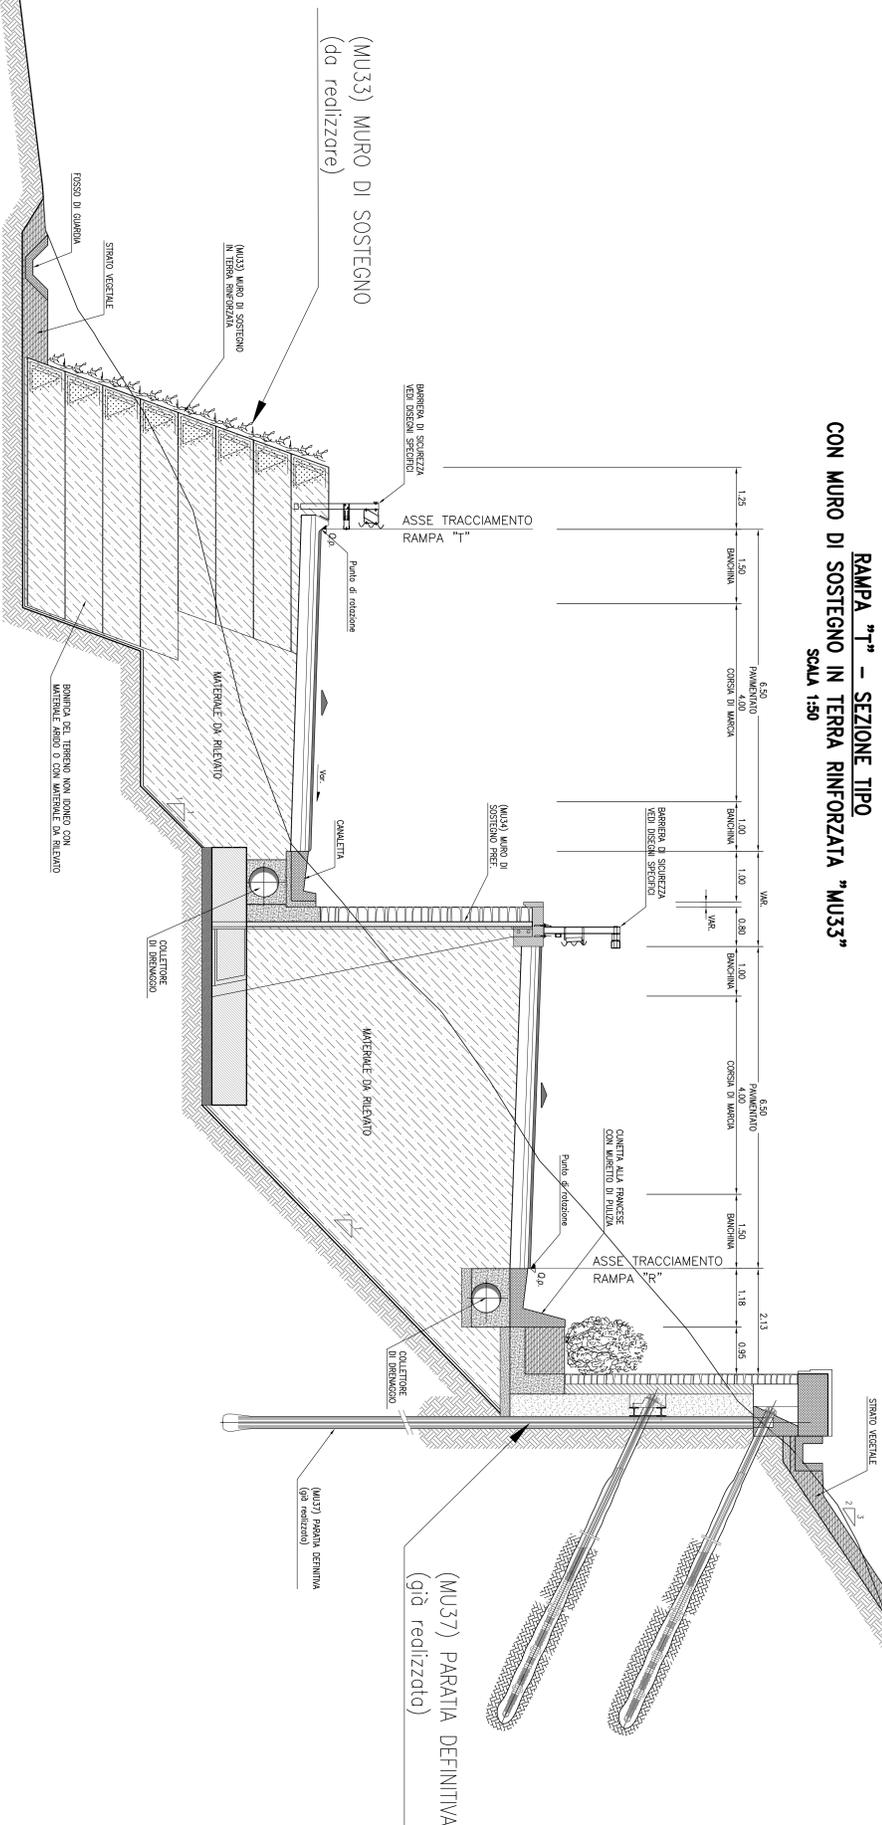

**RAMPA "T" – SEZIONE TIPO  
CON MURO DI SOSTEGNO IN TERRA RINFORZATA "MU33"  
SCALA 1:50**

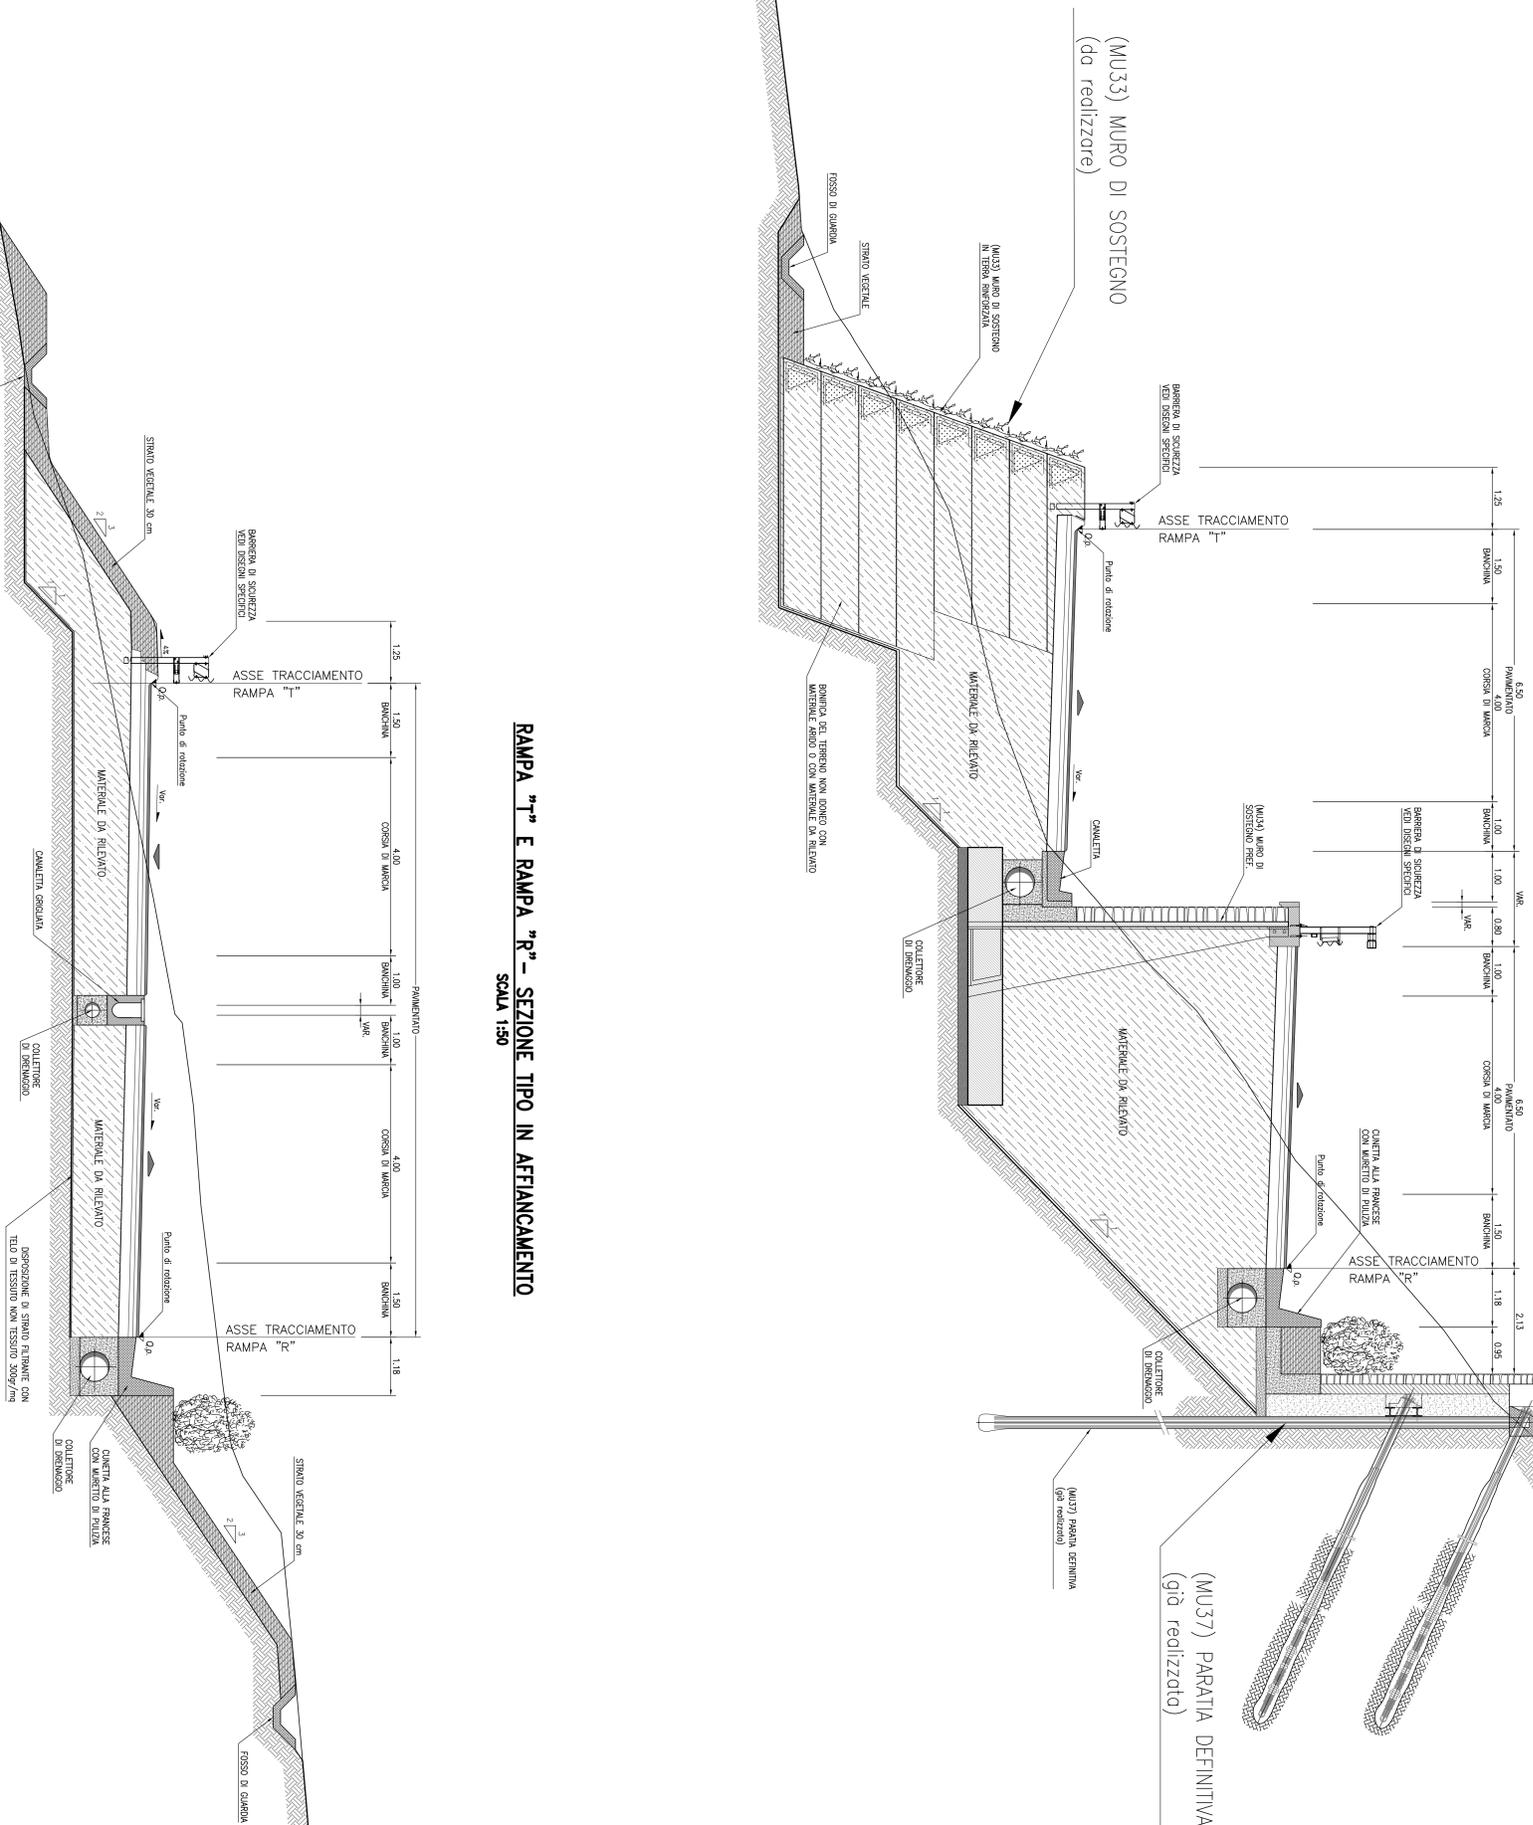

**RAMPA "T" E RAMPA "R" – SEZIONE TIPO IN AFFIANCAMENTO  
SCALA 1:50**

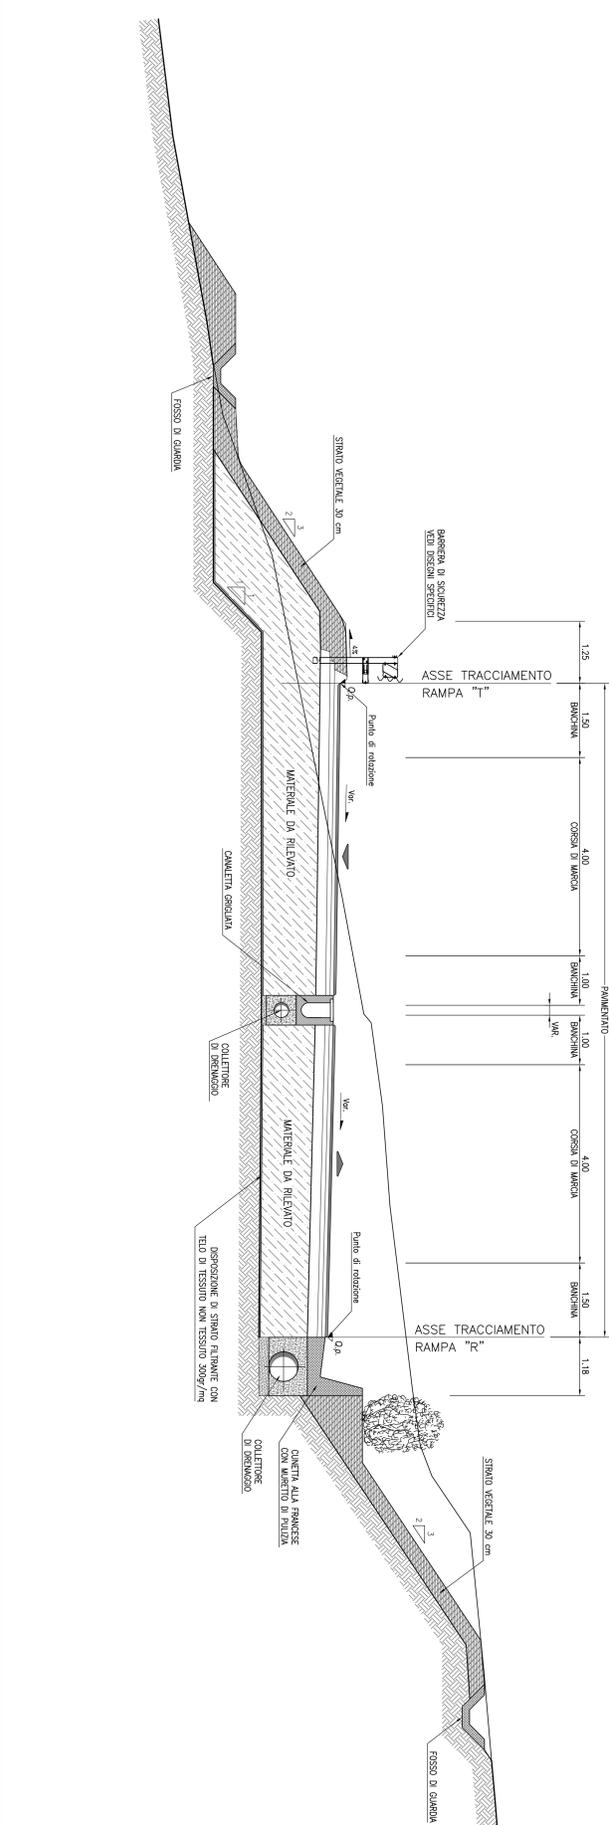

NOTA:

PER IL DETTAGLIO DEGLI ELEMENTI MARGINALI RIPORTATI NELLE PRESENTI SEZIONI TIPOLOGICHE, FARE ESPlicitO RIFERIMENTO AL PROGETTO COSTRUTTIVO DELLE OPERE D'ARTE E DELL'IDRAULICA DI PIATTAFORMA. GLI ELEMENTI MARGINALI DEVONO PERMETTERE LA CORRETTA INSTALLAZIONE DEI DISPOSITIVI DI RITENUTA.

**anas**  
GRUPPO ITALIANO  
Direzione Progettazione e Realizzazione Lavori

**VARIANTE ALLA S.S. 1 "VIA AURELIA"**  
Validità di accesso all'auto portale di La Spezia  
Lavori di costruzione della variante alla S.S. 1 Via Aurelia - 3° lotto  
Z° Strada Funzionale B dallo Svincolo di Buon Viaggio allo Svincolo di San Venerio  
**COMPLETAMENTO**

PRECEDENTI LIVELLI DI PROGETTAZIONE DELL'APPALTO INTEGRATO ORIGINALE  
PO n° 1861 del 09/07/03 aggiornato al 10/12/08 - Criterio CHE n°70 del 02/04/08  
RF n° 103 del 14/07/2011 - D.A. CD5-1032377 del 20/07/11  
PO n° 112 del 21/07/03 aggiornato al 28/07/10 - D.A. CD5-92959-P del 21/02/17  
Pagine descrittive sintetiche Spese di Compilazione

**PROGETTO ESECUTIVO** con GE266

**PROGETTAZIONE: ANAS - DIREZIONE PROGETTAZIONE E REALIZZAZIONE LAVORI**  
PROGETTISTA: **Studio Ing. Antonio Santavolunta**  
Data del fog. **15/05/2014**  
Criterio fog. di Revisione n. **1064**  
IL GEOMETRA **Antonio Santavolunta**  
Criterio fog. di Revisione n. **1064**  
DIRETTORE GENERALE **Antonio Santavolunta**  
Criterio fog. del fog. n. **1069**  
COORDINATORE DELLA SICUREZZA IN FASE DI PROGETTAZIONE **Gianni Zamboni**  
VERO E PROPRIO DEL PROCESSIONARIO **Studio Ing. Antonio Santavolunta**  
AUTORIZZAZIONE **ANAS**

**PROGETTO DELL'INFRASTRUTTURA**  
Svincolo S. Venerio

COGNE PROGETTO	04_0001	NOVE FILE	REGIONE	SCALA
PROGETTO	04_0001	VIRIPALTI/STAVI_A4M9		
COGNE ELEM.	04_0001	PRODOTTO/RAI/ST01	A	1:50
D				
C				
B				
A				
REV.	DESCRIZIONE	DATA	RELAZIO	APPROVATO