



CARPENTERIA MURO TIPO A


SEZIONE A-A
scala 1:50

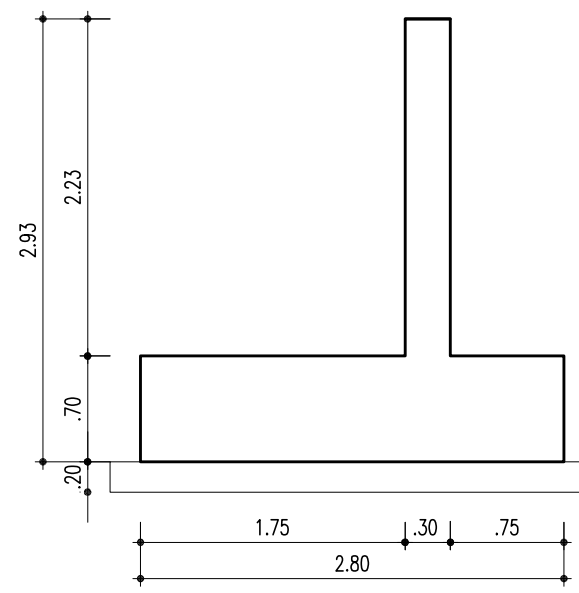

PROFILO LONGITUDINALE
scala 1:50

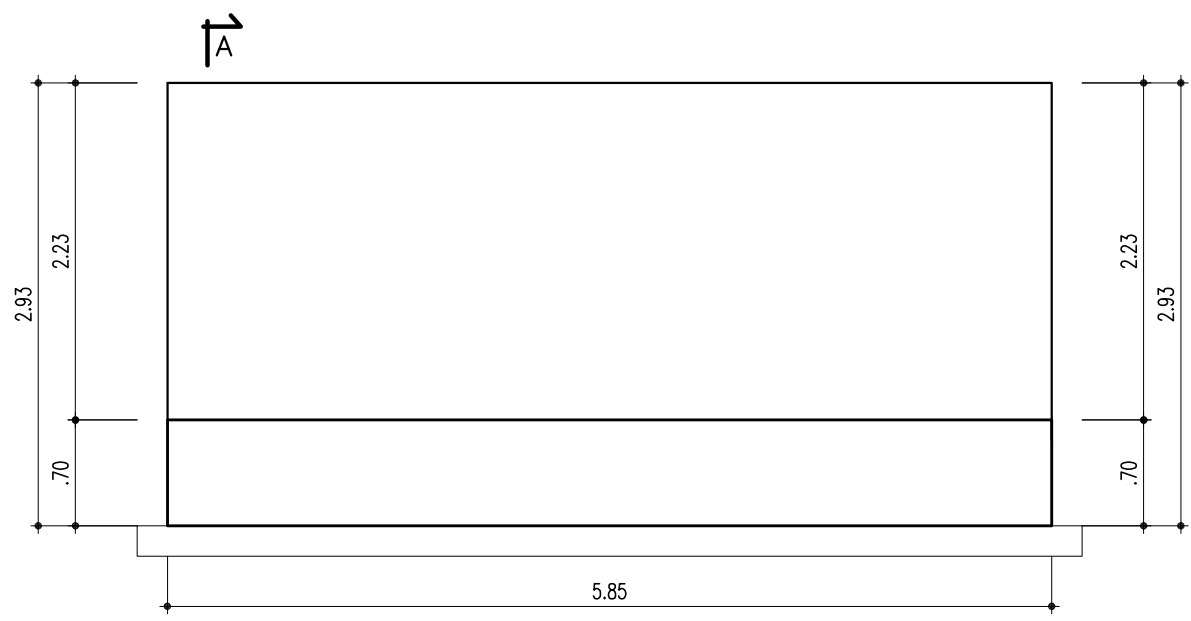


PIANTA
scala 1:50

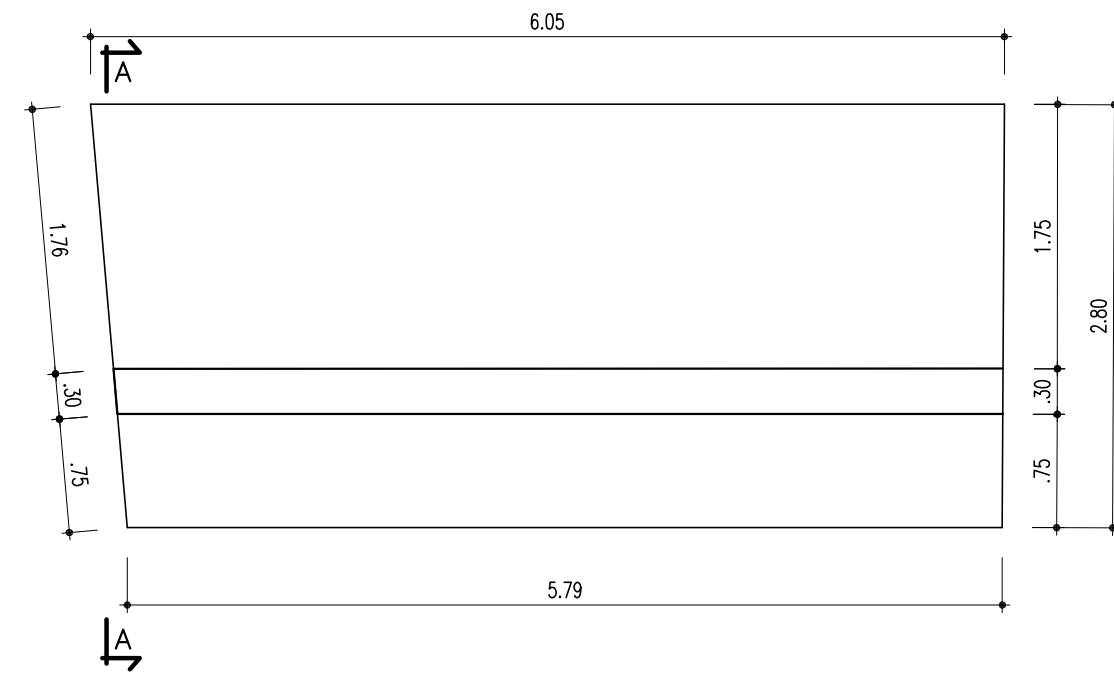


ARMATURA MURO TIPO 8

TOT. nr 1 CONCI DA 5.85 ml


SEZIONE A-A
scala 1:50

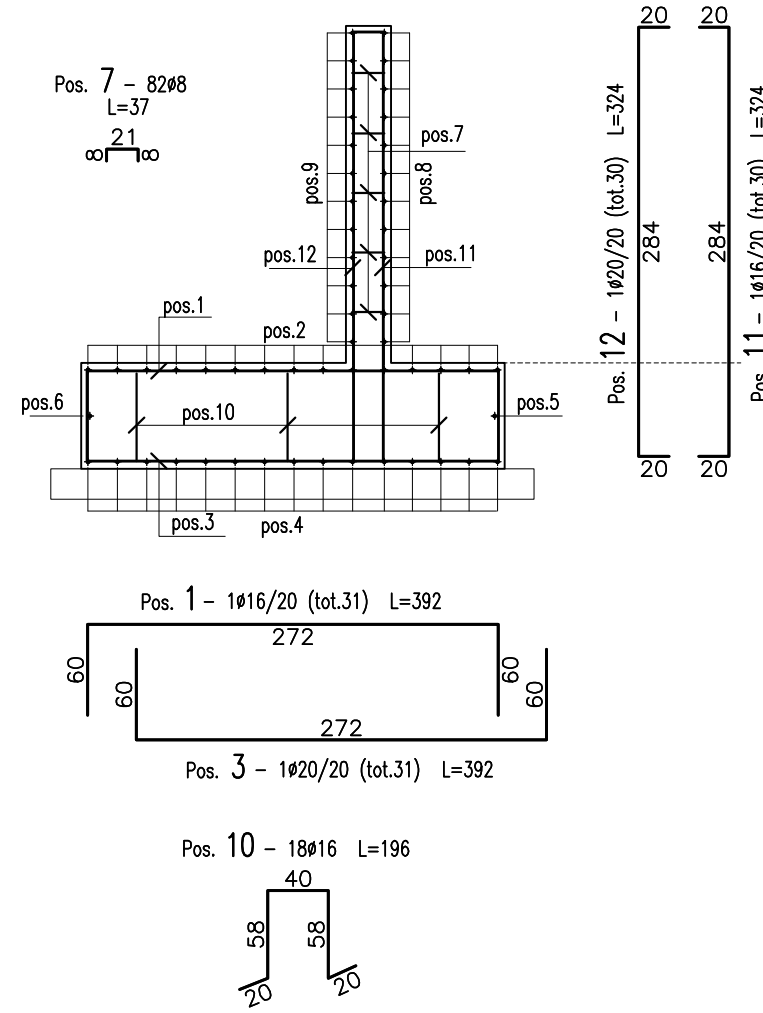

PROFILO LONGITUDINALE
scala 1:50

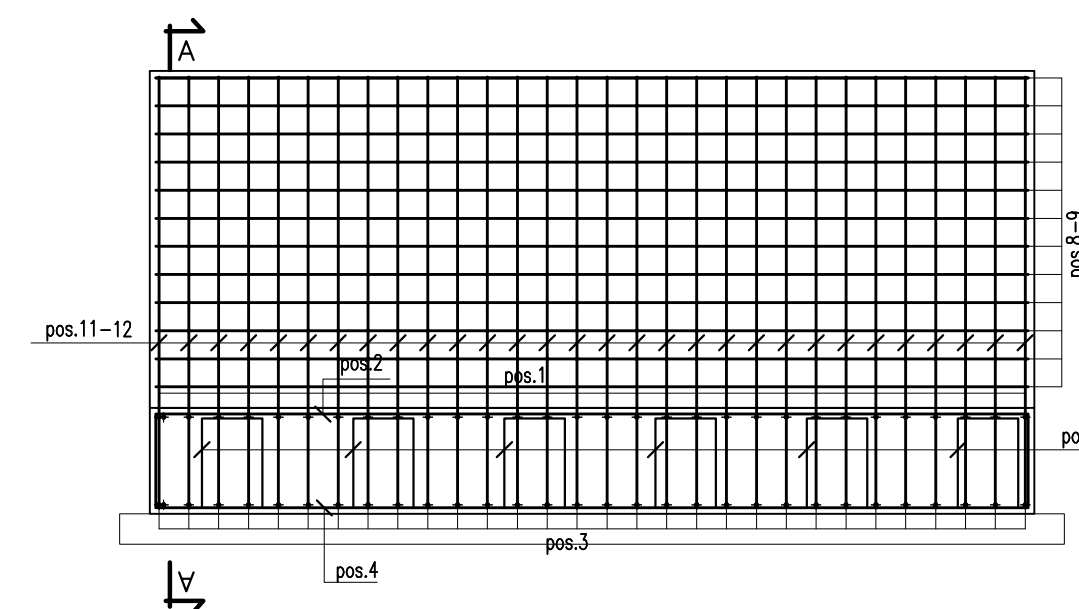


PIANTA
scala 1:50

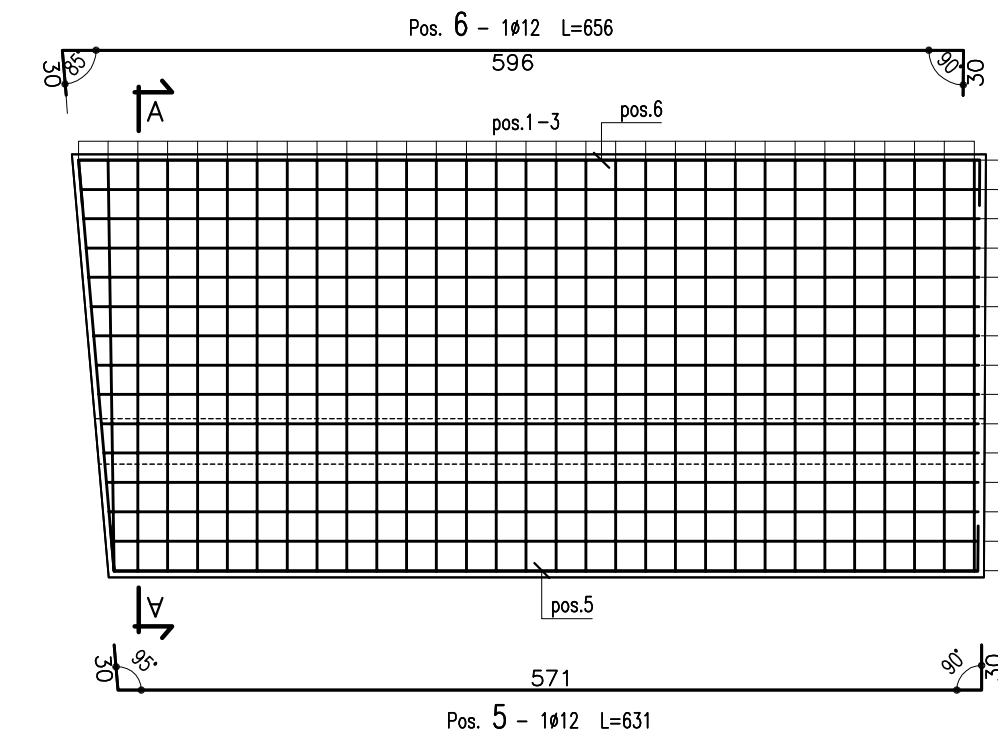


Ultima posizione : 12

CARPENTERIA MURO TIPO A


SEZIONE A-A
scala 1:50

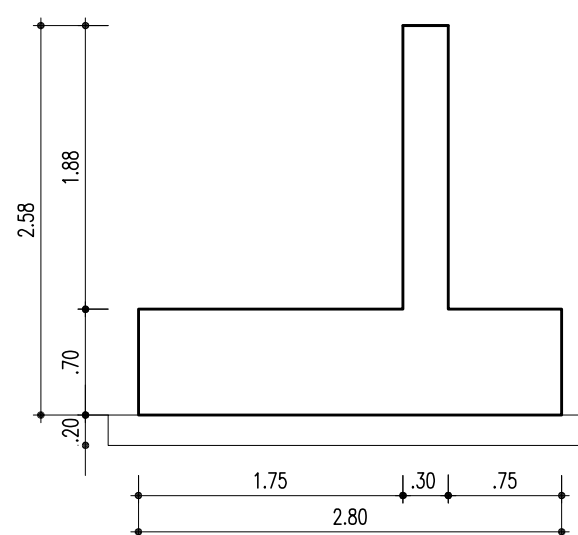

PROFILO LONGITUDINALE
scala 1:50

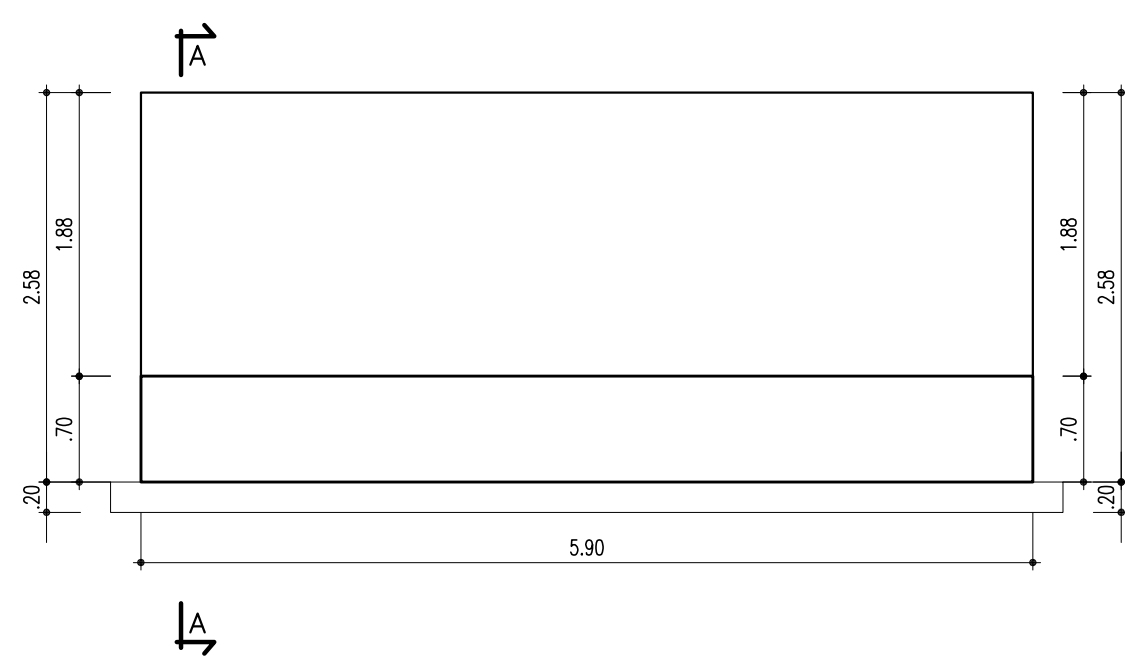


PIANTA
scala 1:50

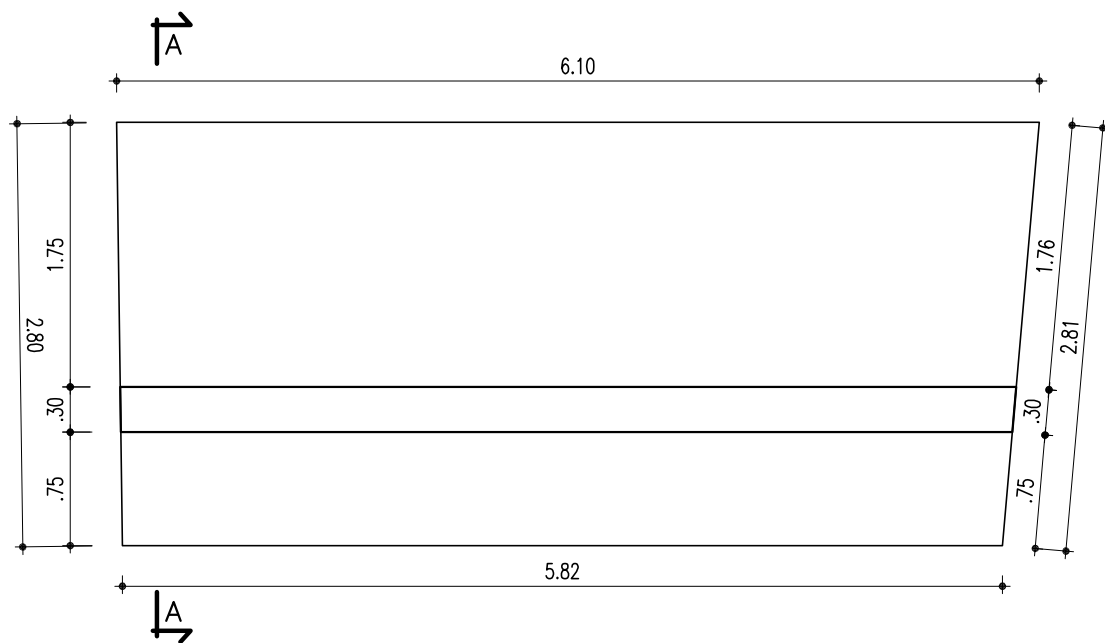


ARMATURA MURO TIPO 9

TOT. nr 1 CONCI DA 5.90 ml


SEZIONE A-A
scala 1:50

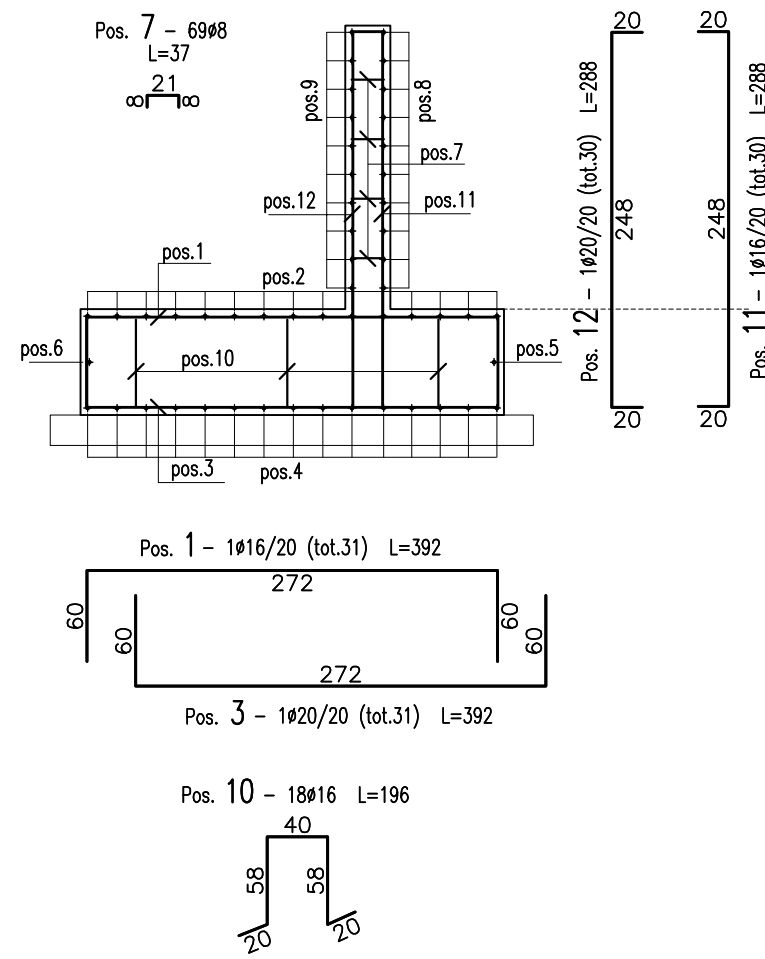

PROFILO LONGITUDINALE
scala 1:50

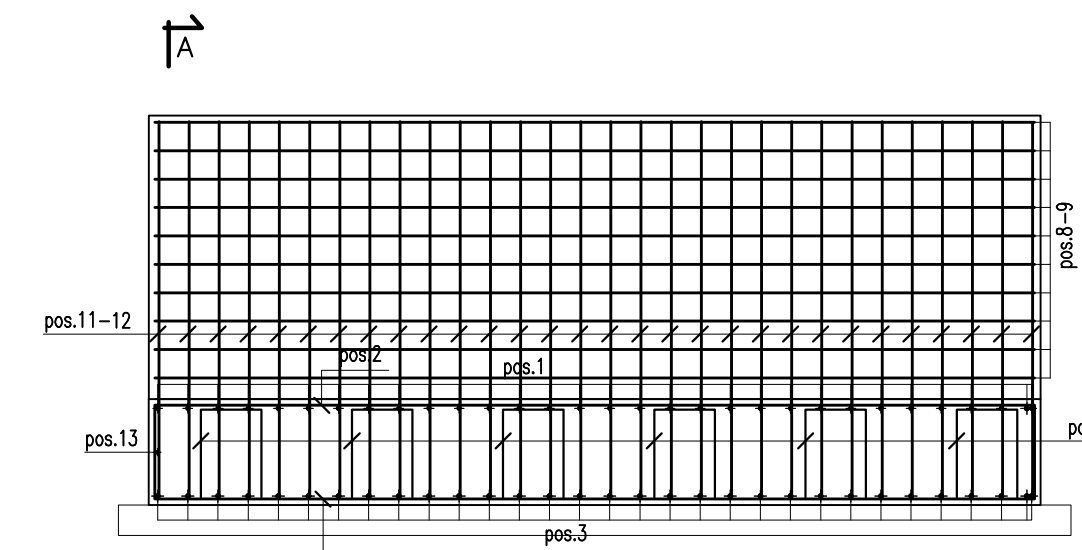

PIANTA
scala 1:50

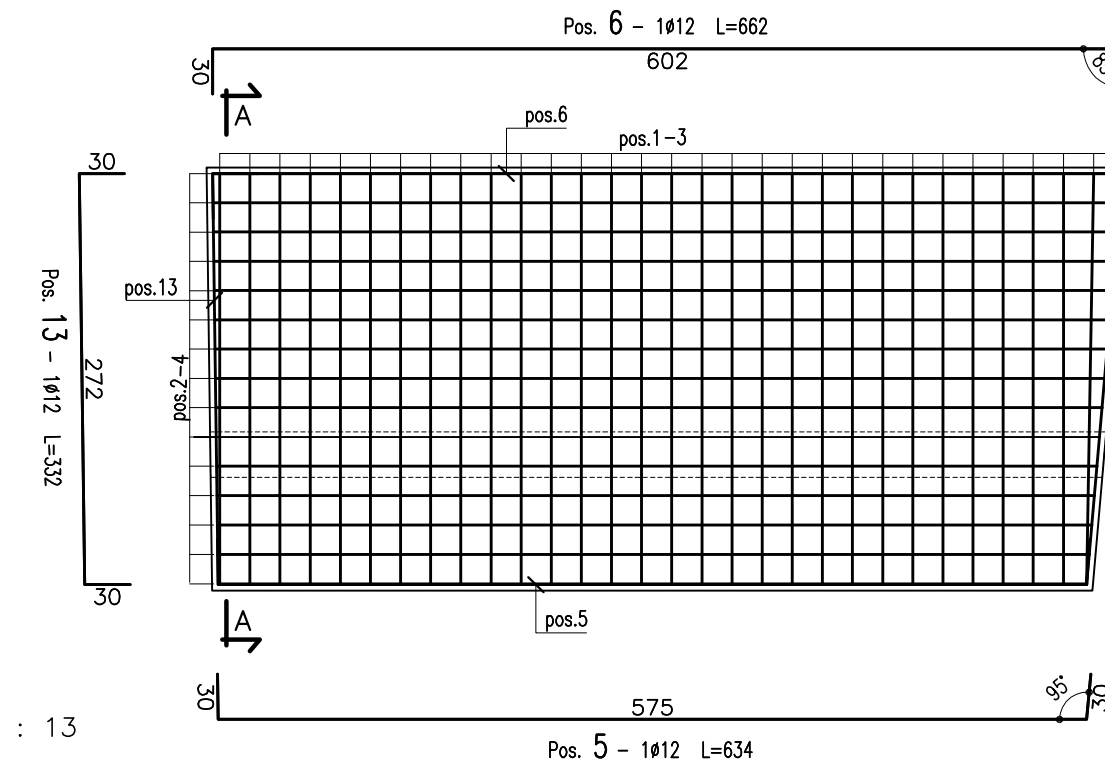

Ultima posizione : 13

CALCESTRUZZO (UNI EN 206-1):


- MAGRONI:
 - CLASSE DI RESISTENZA C12/15
- PALI DI FONDAZIONE:
 - CLASSE DI RESISTENZA C32/40 (UNI EN 206-1)
 - CLASSE DI ESPOSIZIONE XA2 (UNI EN 206-1)
 - CLASSE DI CONSISTENZA S3 (UNI 9418)
 - COPRIFERRO 60mm
 - GRANULOMETRIA MASSIMA DEGLI INERTI 30 MM (UNI 12620)
- STRUTTURE DI FONDAZIONE MURI GETTATI IN OPERA:
 - CLASSE DI RESISTENZA C28/35 (UNI EN 206-1)
 - CLASSE DI ESPOSIZIONE XA1 (UNI EN 206-1)
 - CLASSE DI CONSISTENZA S4 (UNI 9418)
 - COPRIFERRO 40mm
 - GRANULOMETRIA MASSIMA DEGLI INERTI 30 MM (UNI 12620)
- STRUTTURE IN ELEVAZIONE CONTROTERRA GETTATE IN OPERA:
 - CLASSE DI RESISTENZA C28/35 (UNI EN 206-1)
 - CLASSE DI ESPOSIZIONE XA1 (UNI EN 206-1)
 - CLASSE DI CONSISTENZA S4 (UNI 9418)
 - COPRIFERRO 40mm
 - GRANULOMETRIA MASSIMA DEGLI INERTI 30 MM (UNI 12620)
- ACCIAIO PER C.A.:
 - B 450 C Controllato in stabilimento saldabile

NOTA:
- Per i dettagli relativi alle opere idriche di inizio/fine muro, si rimanda agli elaborati specifici validi per tutte le opere



PA 12/09
CORRIDOIO PLURIMODALE TIRRENICO - NORD EUROPA
ITINERARIO AGRIGENTO - CALTANISSETTA - A19
S.S. N° 640 "DI PORTO EMPEDOCLE"
AMMODERNAMENTO E ADEGUAMENTO ALLA CAT. B DEL D.M. 5.11.2001
Dal km 44+000 allo svincolo con l'A19

PROGETTO ESECUTIVO

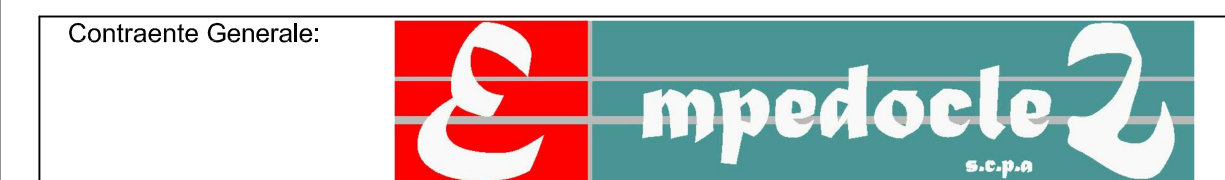

OPERE D'ARTE MINORI
MURI IN C.A.
MU. 40 - Muro di controripa 42.90 mt - da 0+182.04 a 0+220.00
(Rampa 2 - Sv. Caltanissetta sud)

Armatura muri: Muri tipo 8, 9

Codice Unico Progetto (CUP) : F91B0900070001			
Codice Elaborato:			
PA12_09 - E	057	SI203	MU406BB142A
F			
E			
D			
C			
B			
A	Aprile 2011	EMISSIONE	L.BOCCUNI A.TURSO M. LITI P. PAGLINI
REV.	DATA	DESCRIZIONE	REDATTO VERIFICATO APPROVATO AUTORIZZATO
Responsabile del procedimento: Ing. MAURIZIO TURSO			

