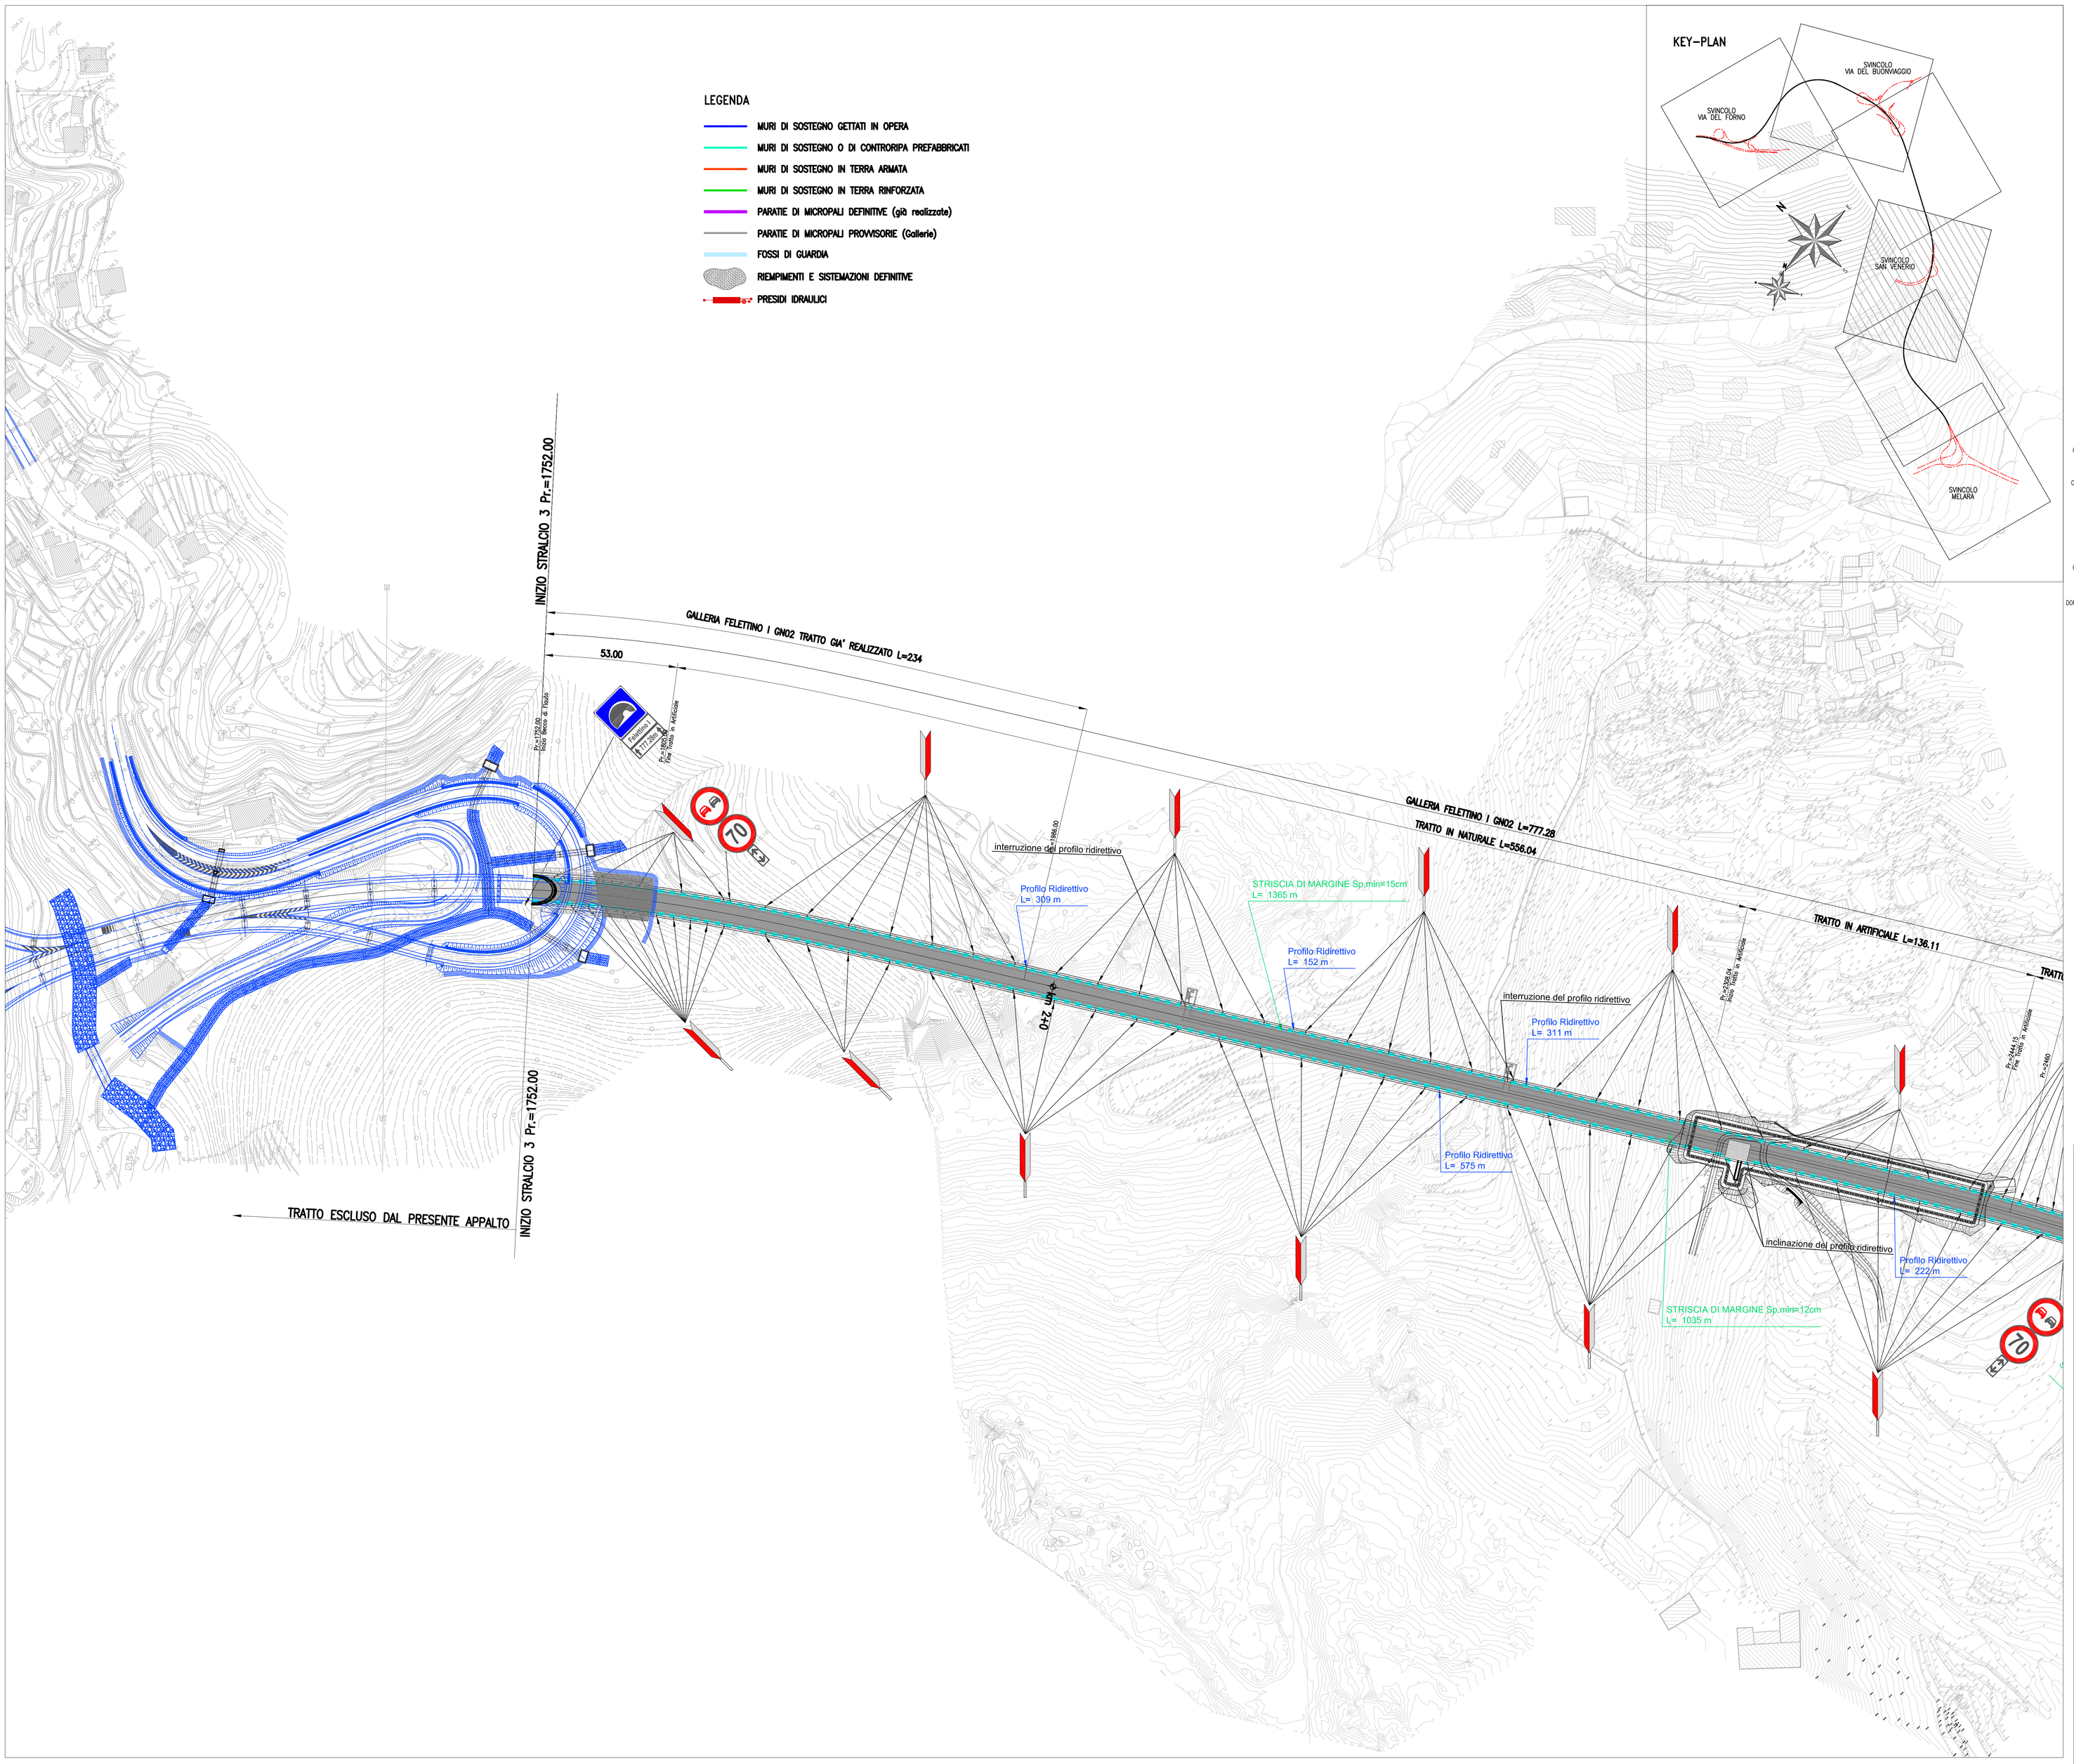

SEGNALETICA VERTICALE

SEGNALI DI OBBLIGO — Fig. II 84 Art. 122 ROTATORIA
SEGNALI DI OBBLIGO — Fig. II 80/c Art. 122 DIREZIONE OBBLIGATORIA A DESTRA
SEGNALI DI OBBLIGO — Fig. II 82/b Art. 122 PASSAGGIO OBBLIGATORIO A DESTRA
SEGNALI DI OBBLIGO — Fig. II 80/a Art. 122 DIREZIONE OBBLIGATORIA DRITTO
SEGNALI DI OBBLIGO — Fig. II 83 Art. 122 PASSAGGI CONSENTITI
SEGNALI DI DIVIETO — Fig. II 50 Art. 116 LIMITE MAX DI VELOCITA'
SEGNALI DI DIVIETO — Fig. II 71 Art. 119 FINE LIMITAZIONE DI VELOCITA'
SEGNALI DI DIVIETO — Fig. II 48 Art. 116 DIVIETO DI SORPASSO
SEGNALI DI DIVIETO — Fig. II 47 Art. 116 VIETATO SENSO
Via del Forno / 320 m — PANNELLI INTEGRATIVI — Tab. II Mod. 2/a Art. 83 ESTESA
150 m — PANNELLI INTEGRATIVI — Tab. II Mod. 1/a Art. 83 DISTANZA
PANNELLI INTEGRATIVI — Tab. II Mod. 5/a2 Art. 83 CONTINUA
SEGNALI DI PERICOLO — Fig. II 27 Art. 96 CIRCOLAZIONE ROTATORIA
SEGNALI DI PERICOLO — Fig. II 4 Art. 86 CURVA A DESTRA
SEGNALI DI PERICOLO — Fig. II 5 Art. 86 CURVA A SINISTRA
SEGNALI UTILI PER LA GUIDA — Figura 316 Art. 135 GALLERIA
Figura 317 Art. 135 PONTE
SEGNALI DI PERICOLO — Fig. II 6 Art. 86 DOPPIA CURVA LA PRIMA A DESTRA
SEGNALI DI PRECEDENZA — Fig. II 43/d Art. 112 CONFLUENZA A DESTRA
SEGNALI DI PRECEDENZA — Fig. II 36 Art. 106 DARE PRECEDENZA
SEGNALI UTILI PER LA GUIDA — Fig. II 328 Art. 135 PIAZZOLA DI SOSTA
SEGNALI COMPLEMENTARI — Fig. II 466 Art. 174 DELINEATORE DI CURVA STRETTA O DI TORNANTE
SEGNALI COMPLEMENTARI — Fig. II 468 Art. 174 DELINEATORE DI CURVA
RACCORDO - A15 LA SPEZIA — VIA DEL FORNO — 100 m
SEGNALI DI PRESELEZIONE — FIG. 245 ART.127 SEGNALE DI PRESELEZIONE EXTRAURBAN
LA SPEZIA - S.S. 30
SEGNALI DI DIREZIONE — Fig. II 249 Art. 128 SEGNALE DI DIREZIONE EXTRAURBANO
SEGNALI COMPLEMENTARI — FIG. II 464 ART.174 DELINEATORI IN GALLERIA
GALLERIA A DOPPIO SENSO DI MARCIA — DELINEATORE IN SINISTRA — DELINEATORE IN DESTRA
GALLERIA A SENSO UNICO

SEGNALETICA ORIZZONTALE

BANCHINA — STRISCIA DI MARGINE Sp.min=15cm — Art. 141 STRISCE DI MARGINE
CORSIA — STRISCIA LONGITUDINALE Sp.min=12cm — Fig. II 415 Art. 138 STRISCE LONGITUDINALI CONTINUE
3.0 m / 4.5 m — STRISCIA LONGITUDINALE Sp.min=12cm (Striscio tipo b) — Fig. II 415 Art. 138 STRISCE LONGITUDINALI DISCONTINUE
Fig. II 446 Art. 150 PRESEGNALAMENTO ISOLE DI TRAFFICO

anas GRUPPO FS ITALIANE

Direzione Progettazione e Realizzazione Lavori

VARIANTE ALLA S.S. 1 "VIA AURELIA"
Viabilità di accesso all'hub portuale di La Spezia
Lavori di costruzione della variante alla S.S. 1 Via Aurelia - 3°Lotto
2° Stralcio Funzionale B dallo Svincolo di Buon Viaggio allo Svincolo di San Venerio
COMPLETAMENTO

PRECEDENTI LIVELLI DI PROGETTAZIONE DELL'APPALTO INTEGRATO ORIGINALE

PD n°1861 del 09/07/03 aggiornato al 10/12/08 - Delibera CIPE n°60 del 02/04/08
PE n° 103 del 14/07/2011 - D.A. CDG-103321-P del 20/07/11
PVT n°112 del 21/01/16 aggiornata al 28/10/16 - D.A. CDG-92950-P del 21/02/17
Progetto Esecutivo Cantierabile Opere da Completare

PROGETTO ESECUTIVO — COD. GE266

PROGETTAZIONE: ANAS - DIREZIONE PROGETTAZIONE E REALIZZAZIONE LAVORI

PROGETTISTA:
Dott. Ing. Antonio Scalamandré
Ordine Ing. di Frosinone n. 1063

IL GEOLOGO
Dott. Geol. Flavio Capozucca
Ordine Geol. del Lazio n. 1599

COORDINATORE DELLA SICUREZZA IN FASE DI PROGETTAZIONE
Geom. Emiliano Paiella

VISTO IL RESPONSABILE DEL PROCEDIMENTO
Dott. Ing. Fabrizio Cardone

PROTOCOLLO — DATA

PROGETTO DELL'INFRASTRUTTURA

SEGNALETICHE E BARRIERE DI SICUREZZA

Planimetria barriere di sicurezza e segnaletica tav. 1/2

CODICE PROGETTO		NOME FILE T00PS00SICPN01_A.dwg	REVISIONE	SCALA
PROGETTO DPGE0266	LIV. PROG. E 20	CODICE ELAB. T00PS00SICPN01	B	1:1000

REV.	DESCRIZIONE	DATA	REDATTO	VERIFICATO	APPROVATO
D					
C					
B	Emissione in seguito ad istruttoria DIV	DICEMBRE 2020			
A	EMISSIONE	GIUGNO 2020			