## LEGENDA

- MURI DI SOSTEGNO GETTATI IN OPERA
- MURI DI SOSTEGNO O DI CONTRORIPA PREFABBRICATI
- MURI DI SOSTEGNO IN TERRA ARMATA
- MURI DI SOSTEGNO IN TERRA RINFORZATA
- PARATIE DI MICROPALI DEFINITIVE
- PARATIE DI MICROPALI PROVVISORIE (Gallerie)
- FOSSI DI GUARDIA
- RIEMPIMENTI E SISTEMAZIONI DEFINITIVE
- PRESIDI IDRAULICI

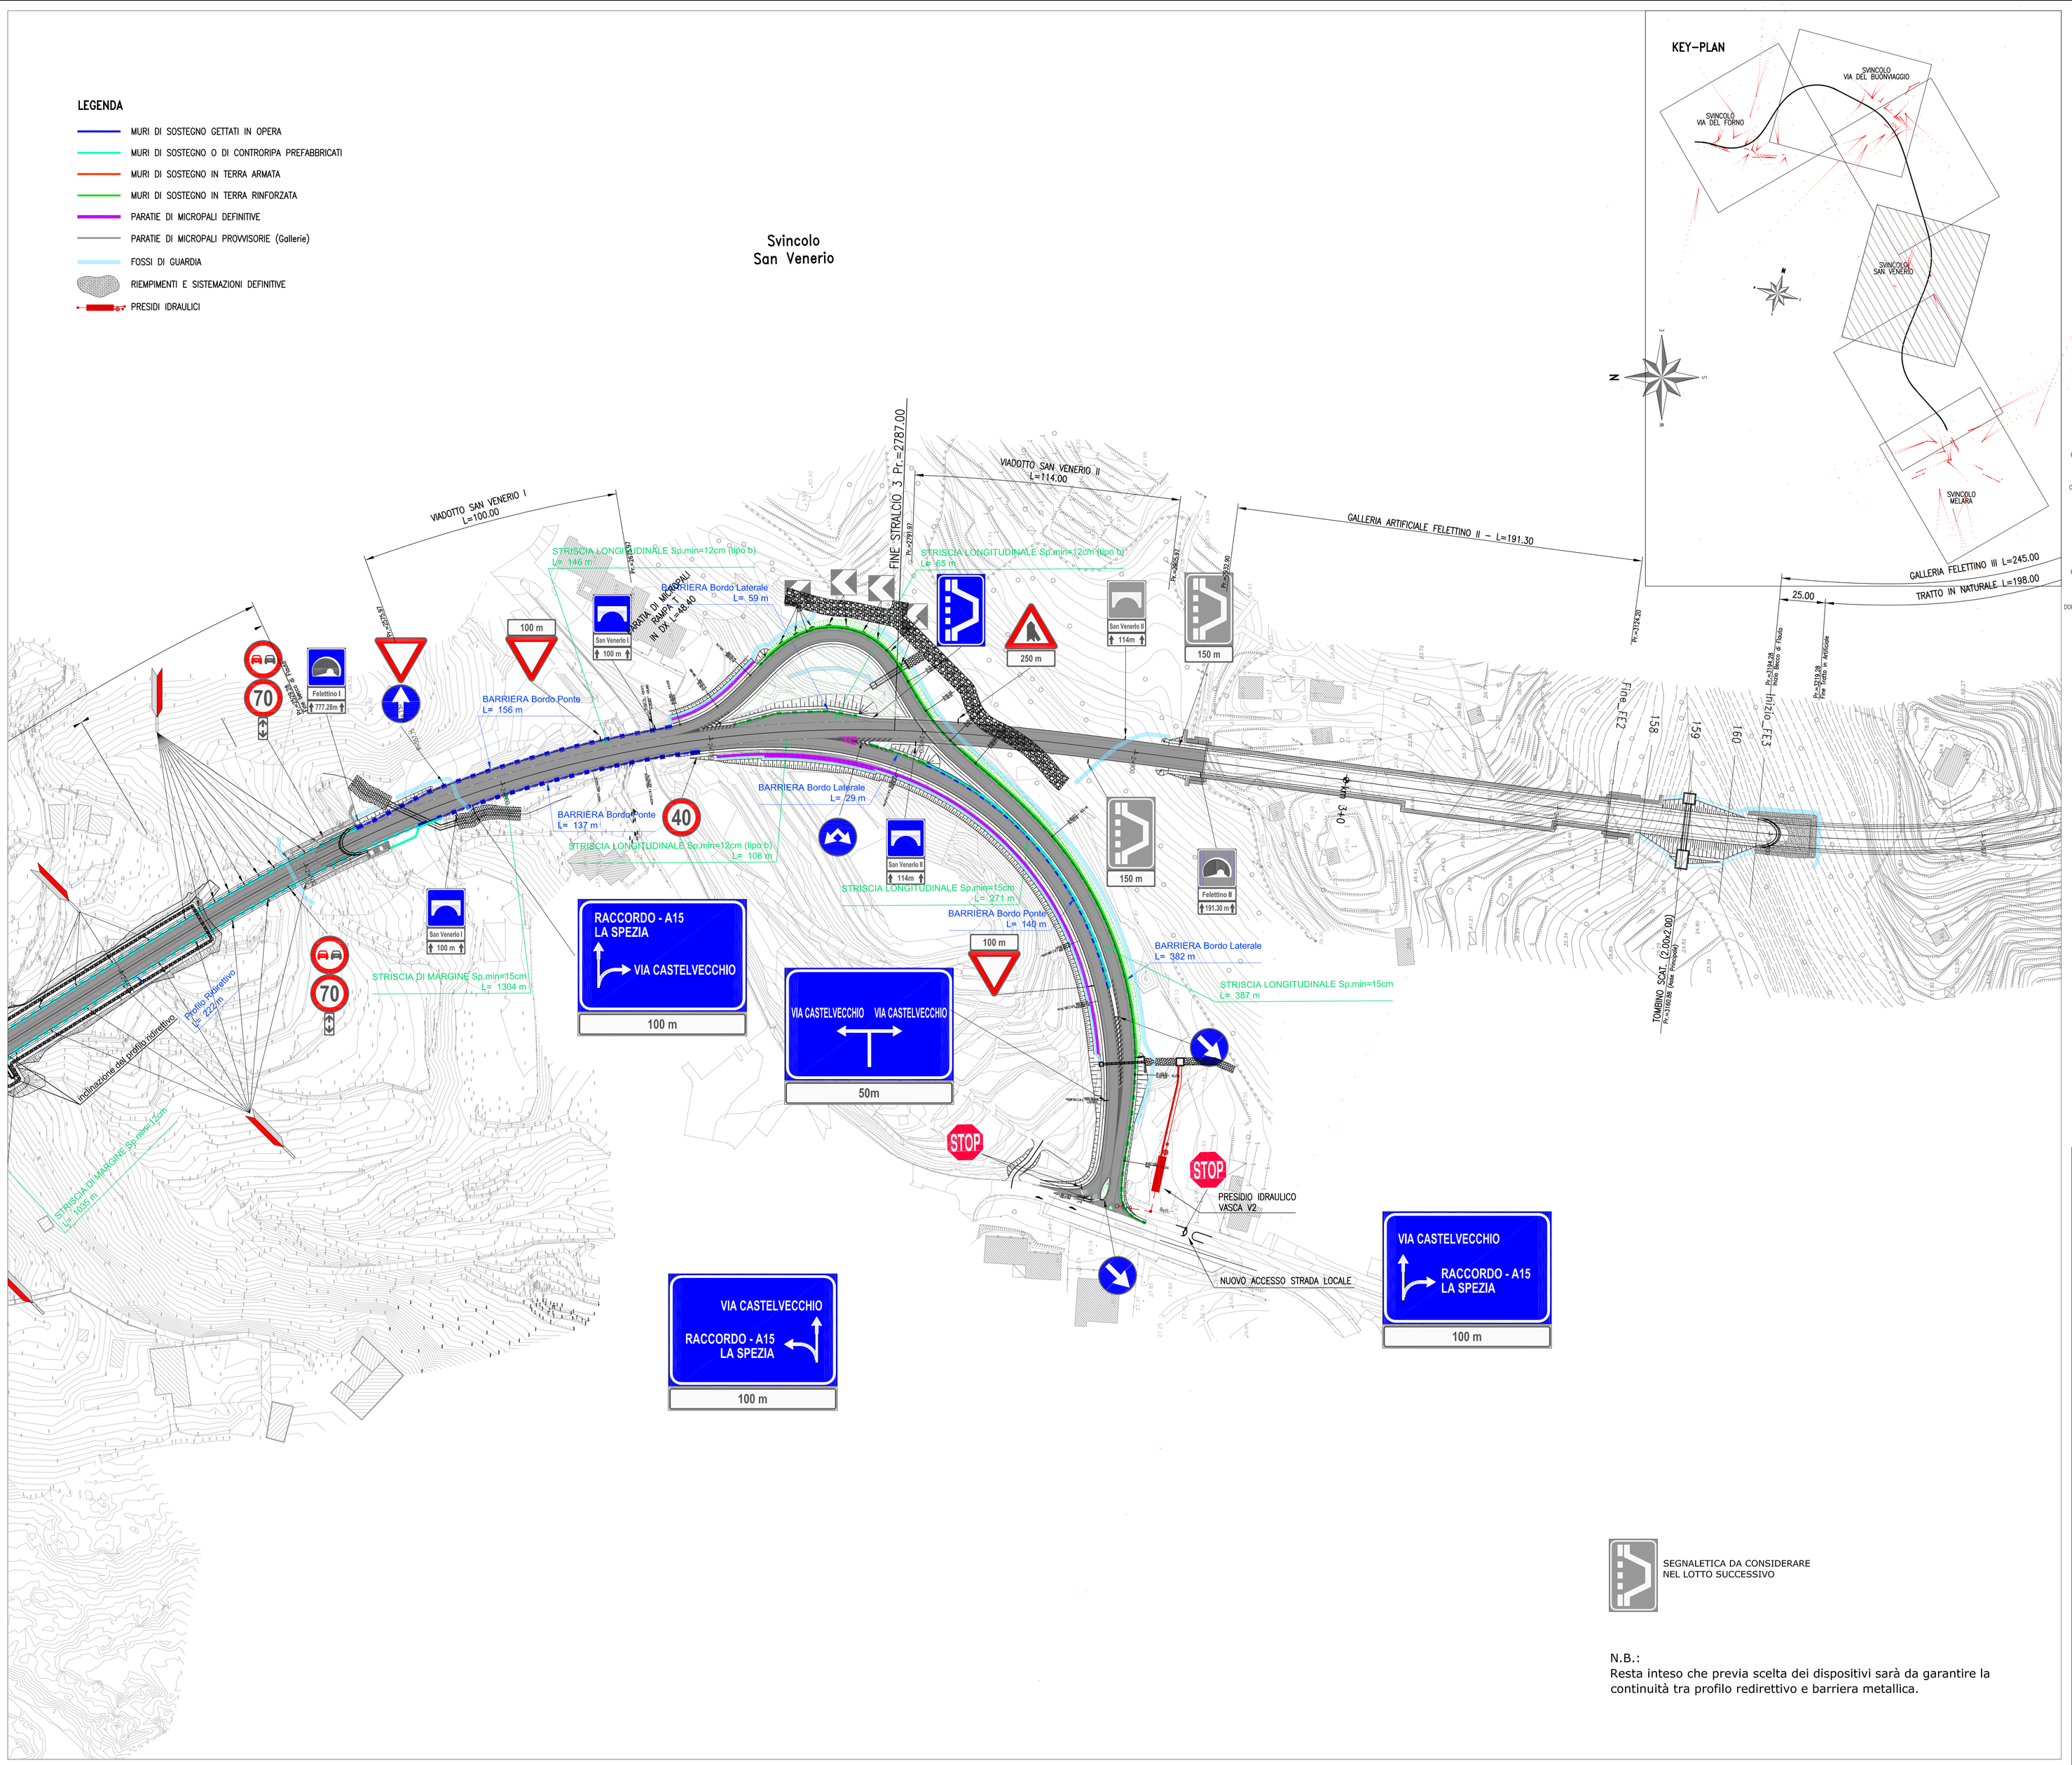


## KEY-PLAN

## SEGNALETICA VERTICALE

SEGNALI DI OBBLIGO — Fig. II 84 Art. 122 ROTATORIA
SEGNALI DI OBBLIGO — Fig. II 80/c Art. 122 DIREZIONE OBBLIGATORIA A DESTRA
SEGNALI DI OBBLIGO — Fig. II 82/b Art. 122 PASSAGGIO OBBLIGATORIO A DESTRA
SEGNALI DI OBBLIGO — Fig. II 80/a Art. 122 DIREZIONE OBBLIGATORIA DRITTO
SEGNALI DI OBBLIGO — Fig. II 83 Art. 122 PASSAGGI CONSENTITI
SEGNALI DI DIVIETO — Fig. II 50 Art. 116 LIMITE MAX DI VELOCITA'
SEGNALI DI DIVIETO — Fig. II 71 Art. 119 FINE LIMITAZIONE DI VELOCITA'
SEGNALI DI DIVIETO — Fig. II 48 Art. 116 DIVIETO DI SORPASSO
SEGNALI DI DIVIETO — Fig. II 47 Art. 116 VIETATOSENSO
Via del Forno — 320 m — PANNELLI INTEGRATIVI — Tab. II Mod. 2/a Art. 83 ESTESA
150 m — PANNELLI INTEGRATIVI — Tab. II Mod. 1/a Art. 83 DISTANZA
PANNELLI INTEGRATIVI — Tab. II Mod. 5/a2 Art. 83 CONTINUA
SEGNALI DI PERICOLO — Fig. II 27 Art. 96 CIRCOLAZIONE ROTATORIA
SEGNALI DI PERICOLO — Fig. II 4 Art. 86 CURVA A DESTRA
SEGNALI DI PERICOLO — Fig. II 5 Art. 86 CURVA A SINISTRA
SEGNALI UTILI PER LA GUIDA — Figura 316 Art. 135 GALLERIA
Figura 317 Art. 135 PONTE
SEGNALI DI PERICOLO — Fig. II 6 Art. 86 DOPPIA CURVA LA PRIMA A DESTRA
SEGNALI DI PRECEDENZA — Fig. II 43/d Art. 112 CONFLUENZA A DESTRA
SEGNALI DI PRECEDENZA — Fig. II 36 Art. 106 DARE PRECEDENZA
SEGNALI UTILI PER LA GUIDA — Fig. II 328 Art. 135 PIAZZOLA DI SOSTA
SEGNALI COMPLEMENTARI — Fig. II 466 Art. 174 DELINEATORE DI CURVA STRETTA O DI TORNANTE
SEGNALI COMPLEMENTARI — Fig. II 468 Art. 174 DELINEATORE DI CURVA
RACCORDO - A15 LA SPEZIA — VIA DEL FORNO — 100 m
SEGNALI DI PRESELEZIONE — FIG. 245 ART.127 SEGNALE DI PRESELEZIONE EXTRAURBAN
SEGNALI COMPLEMENTARI — FIG. II 464 ART.174 DELINEATORI IN GALLERIA
LA SPEZIA - S.S. 30 — SEGNALI DI DIREZIONE — Fig. II 249 Art. 128 SEGNALE DI DIREZIONE EXTRAURBANO
GALLERIA A DOPPIO SENSO DI MARCIA — DELINEATORE IN SINISTRA — DELINEATORE IN DESTRA
GALLERIA A SENSO UNICO

## SEGNALETICA ORIZZONTALE

BANCHINA — STRISCIA DI MARGINE Sp.min=15cm — Art. 141 STRISCE DI MARGINE
CORSIA — STRISCIA LONGITUDINALE Sp.min=12cm — Fig. II 415 Art. 138 STRISCE LONGITUDINALI CONTINUE
3.0 m — 4.5 m — STRISCIA LONGITUDINALE Sp.min=12cm (Striscio tipo b) — Fig. II 415 Art. 138 STRISCE LONGITUDINALI DISCONTINUE
Fig. II 446 Art. 150 PRESEGNALAMENTO ISOLE DI TRAFFICO

SEGNALETICA DA CONSIDERARE NEL LOTTO SUCCESSIVO

N.B.:
Resta inteso che previa scelta dei dispositivi sarà da garantire la continuità tra profilo redirettivo e barriera metallica.

anas GRUPPO FS ITALIANE — *Direzione Progettazione e Realizzazione Lavori*

VARIANTE ALLA S.S. 1 "VIA AURELIA"
Viabilità di accesso all'hub portuale di La Spezia
Lavori di costruzione della variante alla S.S. 1 Via Aurelia - 3°Lotto
2° Stralcio Funzionale B dallo Svincolo di Buon Viaggio allo Svincolo di San Venerio
**COMPLETAMENTO**

PRECEDENTI LIVELLI DI PROGETTAZIONE DELL'APPALTO INTEGRATO ORIGINALE

PD n°1861 del 09/07/03 aggiornato al 10/12/08 - Delibera CIPE n°60 del 02/04/08
PE n° 103 del 14/07/2011 - D.A. CDG-103321-P del 20/07/11
PVT n°112 del 21/01/16 aggiornata al 28/10/16 - D.A. CDG-92950-P del 21/02/17
Progetto Esecutivo Cantierabile Opere da Completare

PROGETTO ESECUTIVO — COD. GE266

PROGETTAZIONE: ANAS - DIREZIONE PROGETTAZIONE E REALIZZAZIONE LAVORI

PROGETTISTA:
*Dott. Ing. Antonio Scalamandrè*
*Ordine Ing. di Frosinone n. 1063*

IL GEOLOGO
*Dott. Geol. Flavio Capozucca*
*Ordine Geol. del Lazio n. 1599*

COORDINATORE DELLA SICUREZZA IN FASE DI PROGETTAZIONE
*Geom. Emiliano Pavia*

VISTO IL RESPONSABILE DEL PROCEDIMENTO
*Dott. Ing. Fabrizio Cardone*

PROTOCOLLO — DATA

PROGETTO DELL'INFRASTRUTTURA

SEGNALETICHE E BARRIERE DI SICUREZZA

Planimetria barriere di sicurezza e segnaletica tav. 2/2

| CODICE PROGETTO | | | NOME FILE | REVISIONE | SCALA |
|---|---|---|---|---|---|
| PROGETTO | LIV. PROG. | | T00PS00SICPN02_A.dwg | | |
| DPGE0266 | E | 20 | CODICE ELAB. T00PS00SICPN02 | A | 1:1000 |

| REV. | DESCRIZIONE | DATA | REDATTO | VERIFICATO | APPROVATO |
|---|---|---|---|---|---|
| D | | | | | |
| C | | | | | |
| B | | | | | |
| A | EMISSIONE | GIUGNO 2020 | Ing. | Ing. | Ing. |